


土地利用計画平面図 (1)

S=1:1000

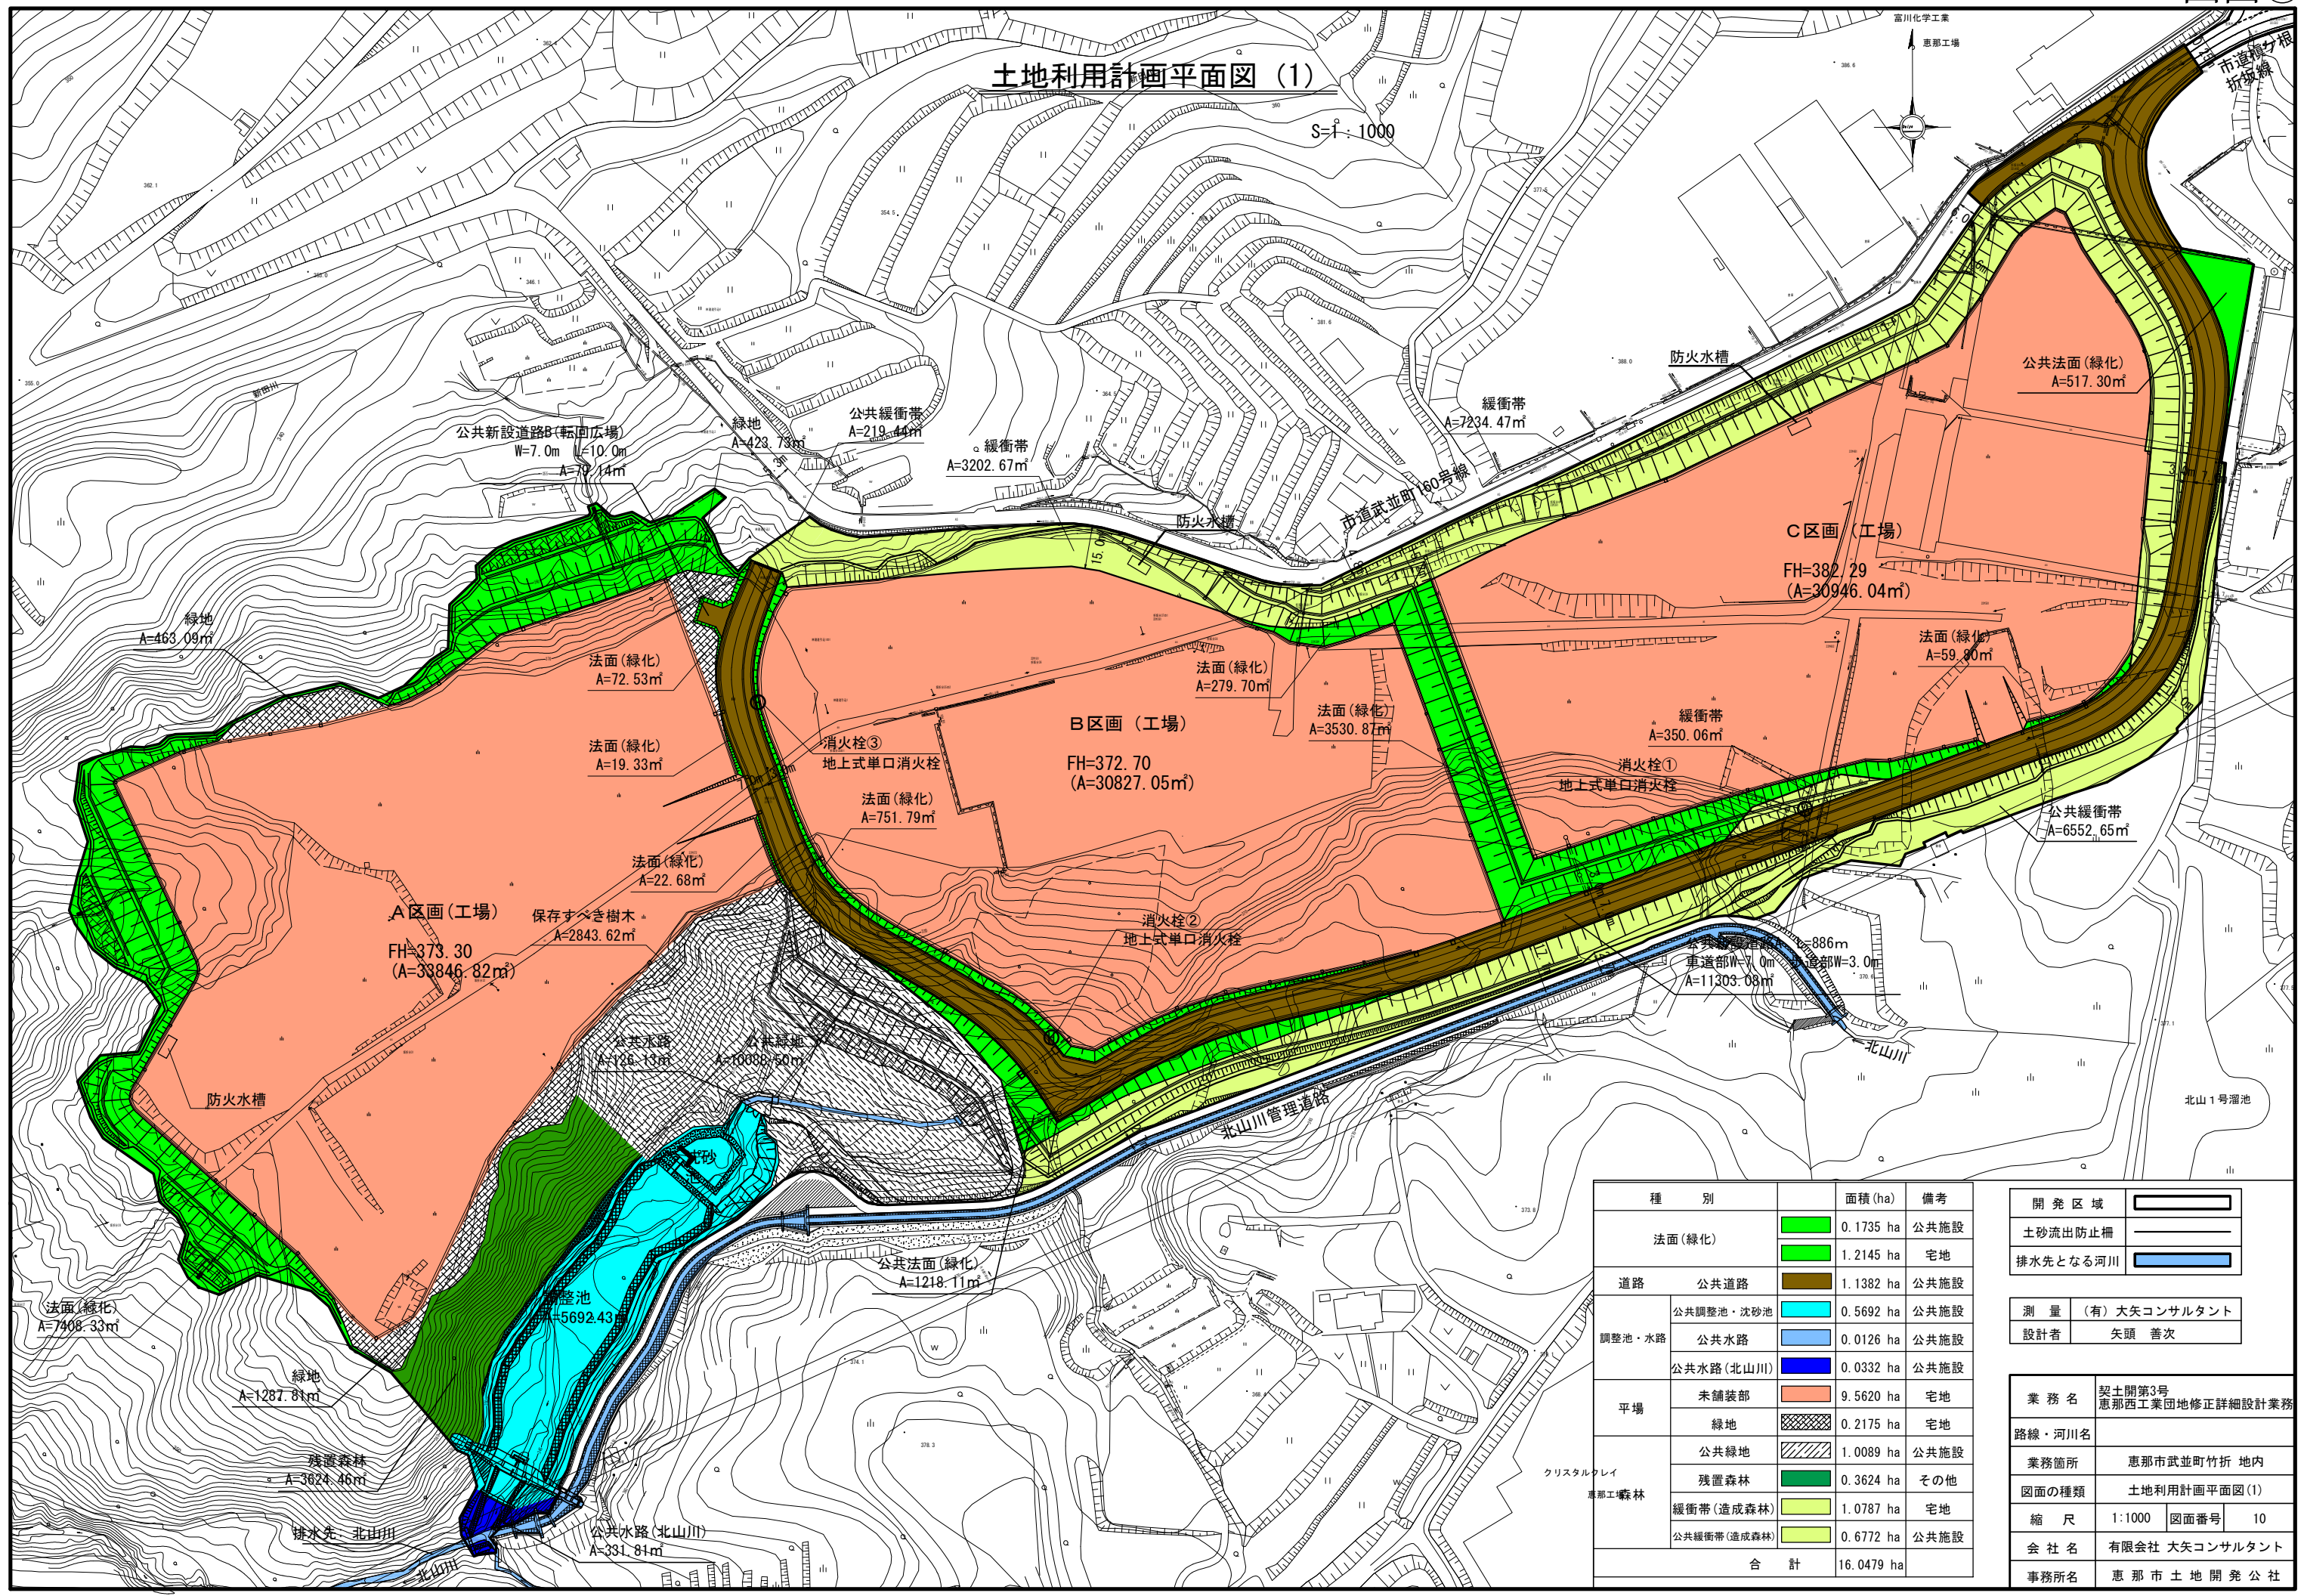

種別	面積 (ha)	備考
法面(緑化)	0.1735 ha	公共施設
	1.2145 ha	宅地
道路	1.1382 ha	公共施設
調整池・水路	0.5692 ha	公共施設
	0.0126 ha	公共施設
	0.0332 ha	公共施設
平場	9.5620 ha	宅地
	0.2175 ha	宅地
	1.0089 ha	公共施設
	0.3624 ha	その他
	1.0787 ha	宅地
	0.6772 ha	公共施設
合計	16.0479 ha	

開発区域	
土砂流出防止柵	
排水先となる河川	
測量 (有) 大矢コンサルタント	
設計者 矢頭 善次	

業務名	契土開第3号 恵那西工業団地修正詳細設計業務
路線・河川名	
業務箇所	恵那市武並町竹折 地内
図面の種類	土地利用計画平面図(1)
縮尺	1:1000
図面番号	10
会社名	有限会社 大矢コンサルタント
事務所名	恵那市土地開発公社