



排水計画平面図(1)

S=1:500

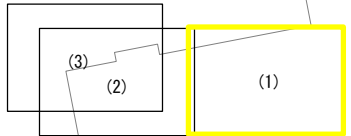

市道武並町160号線



C区画

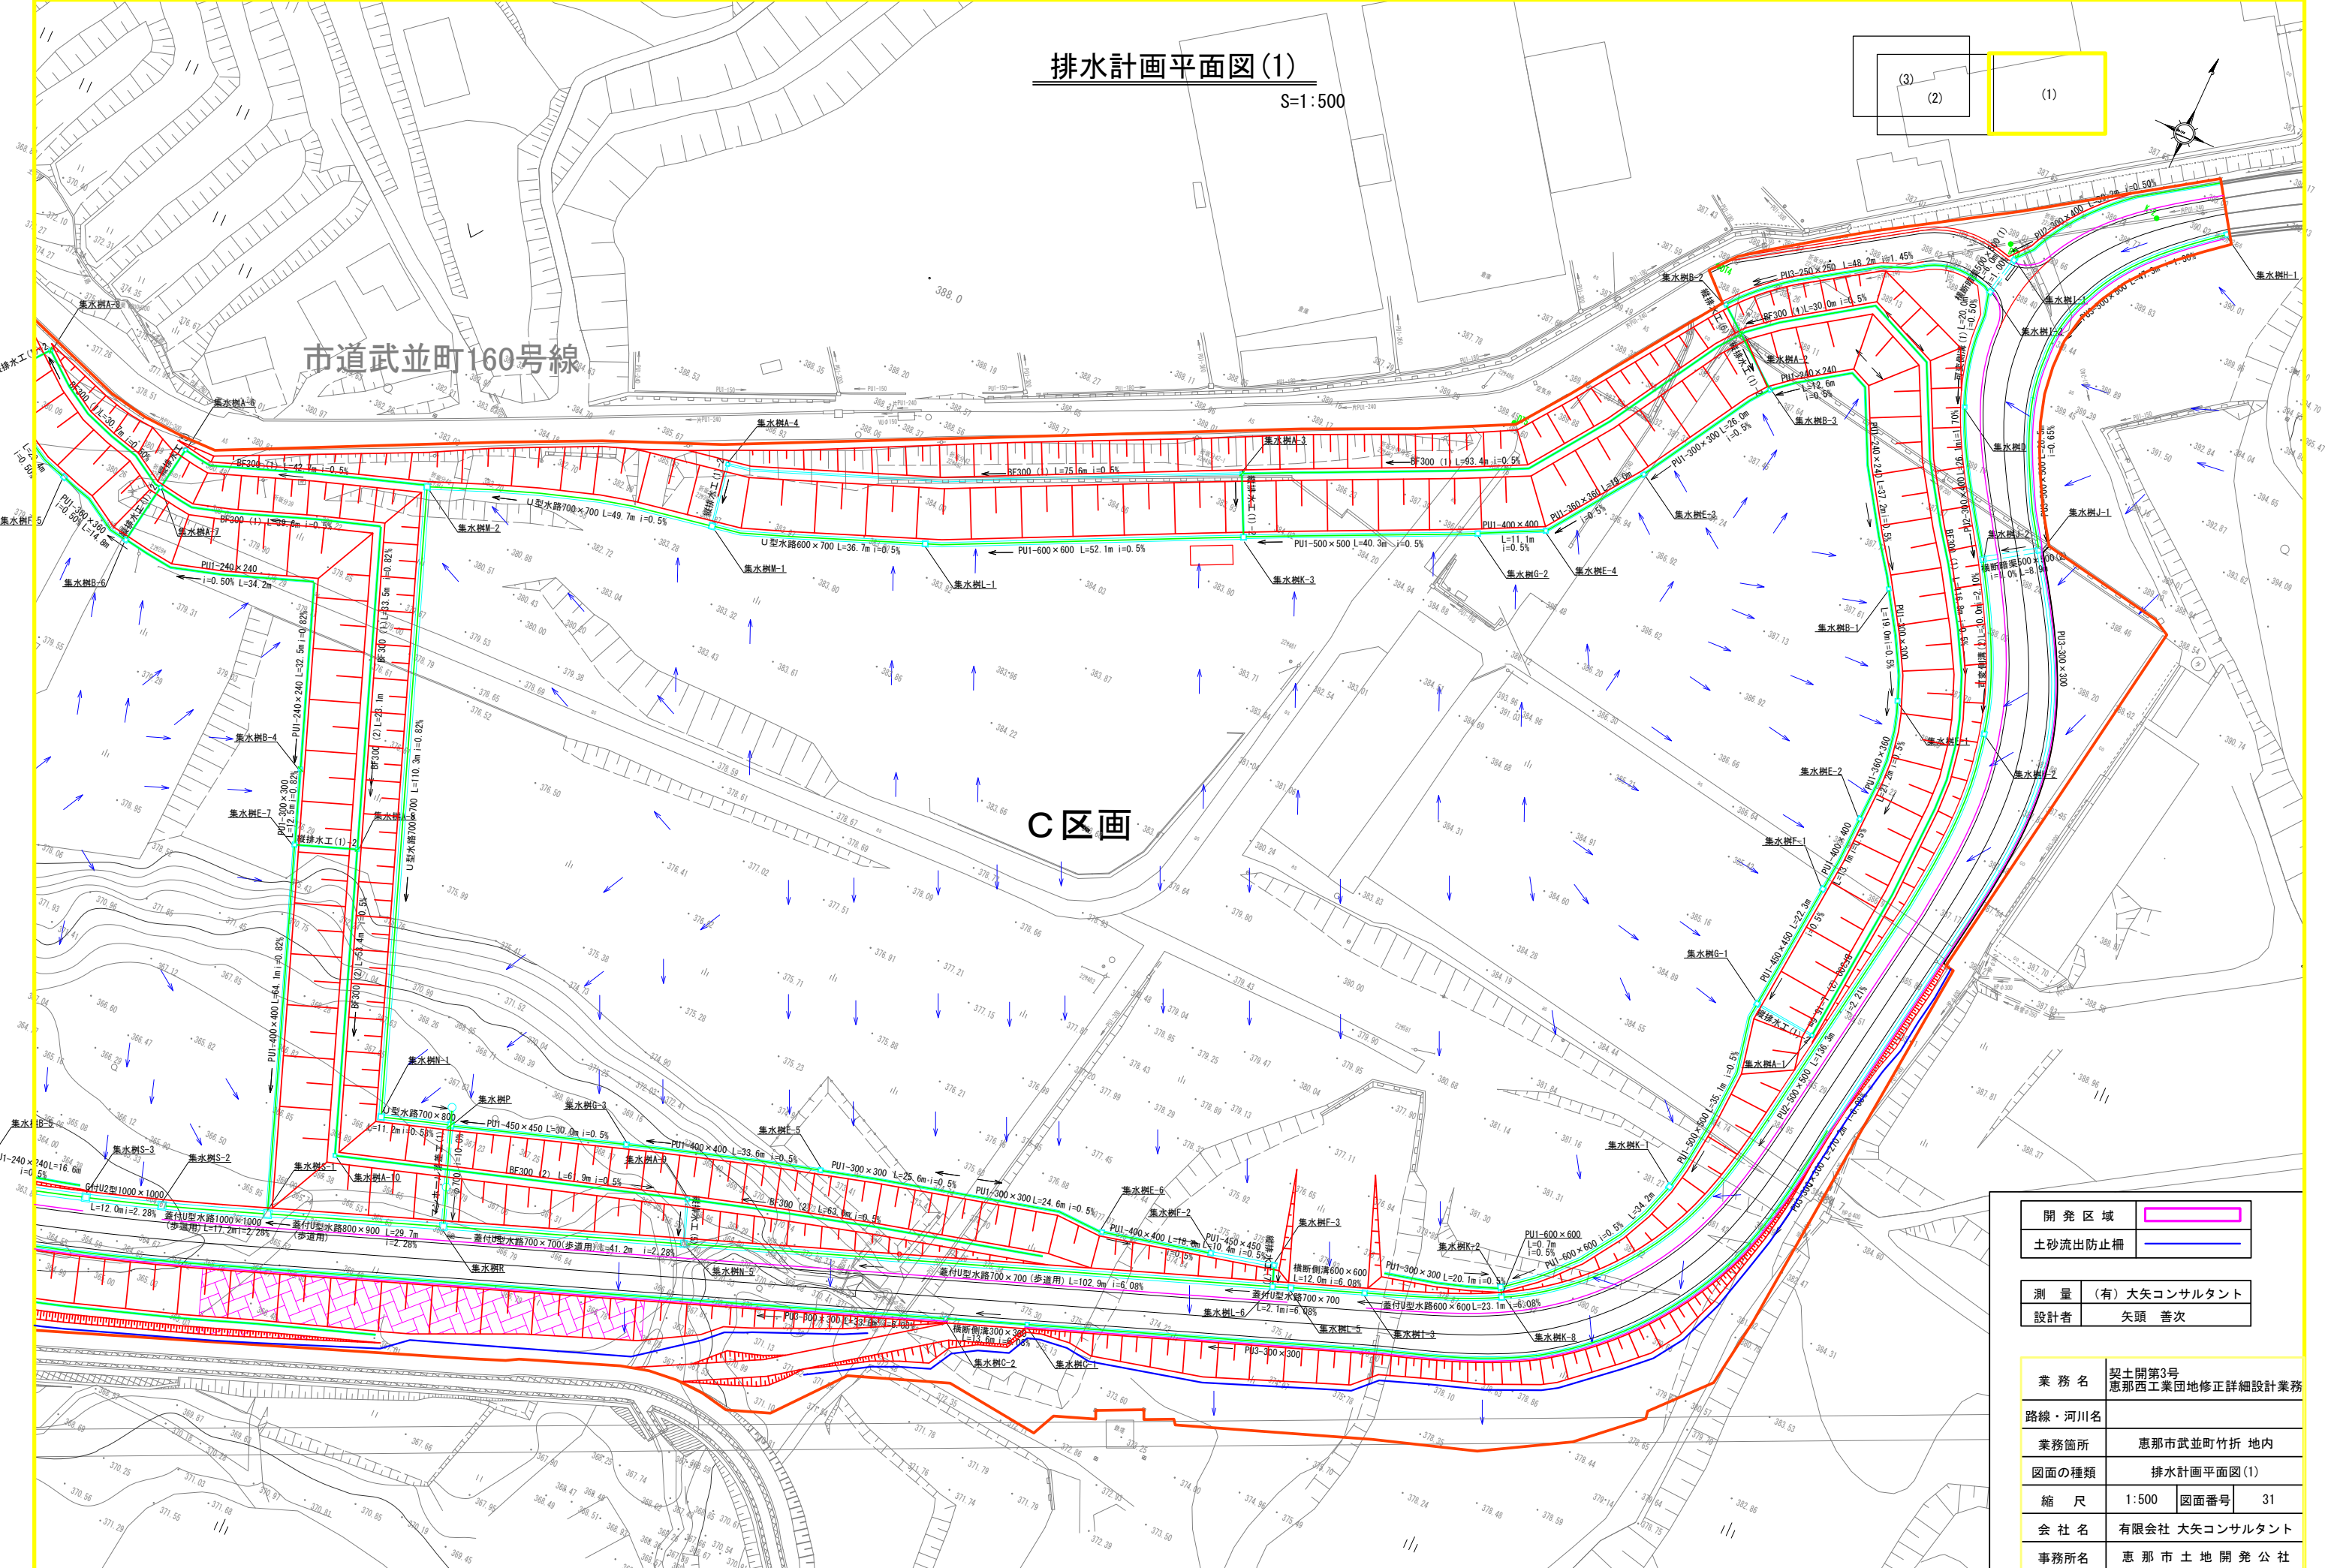

開発区域	
土砂流出防止槽	
測量	(有) 大矢コンサルタント
設計者	矢頭 善次

業務名	契土開第3号 恵那西工業団地修正詳細設計業務		
路線・河川名			
業務箇所	恵那市武並町竹折 地内		
図面の種類	排水計画平面図(1)		
縮尺	1:500	図面番号	31
会社名	有限会社 大矢コンサルタント		
事務所名	恵那市土地開発公社		

排水計画平面図(2)

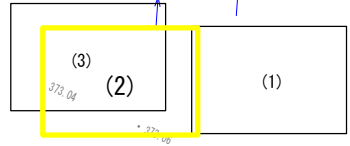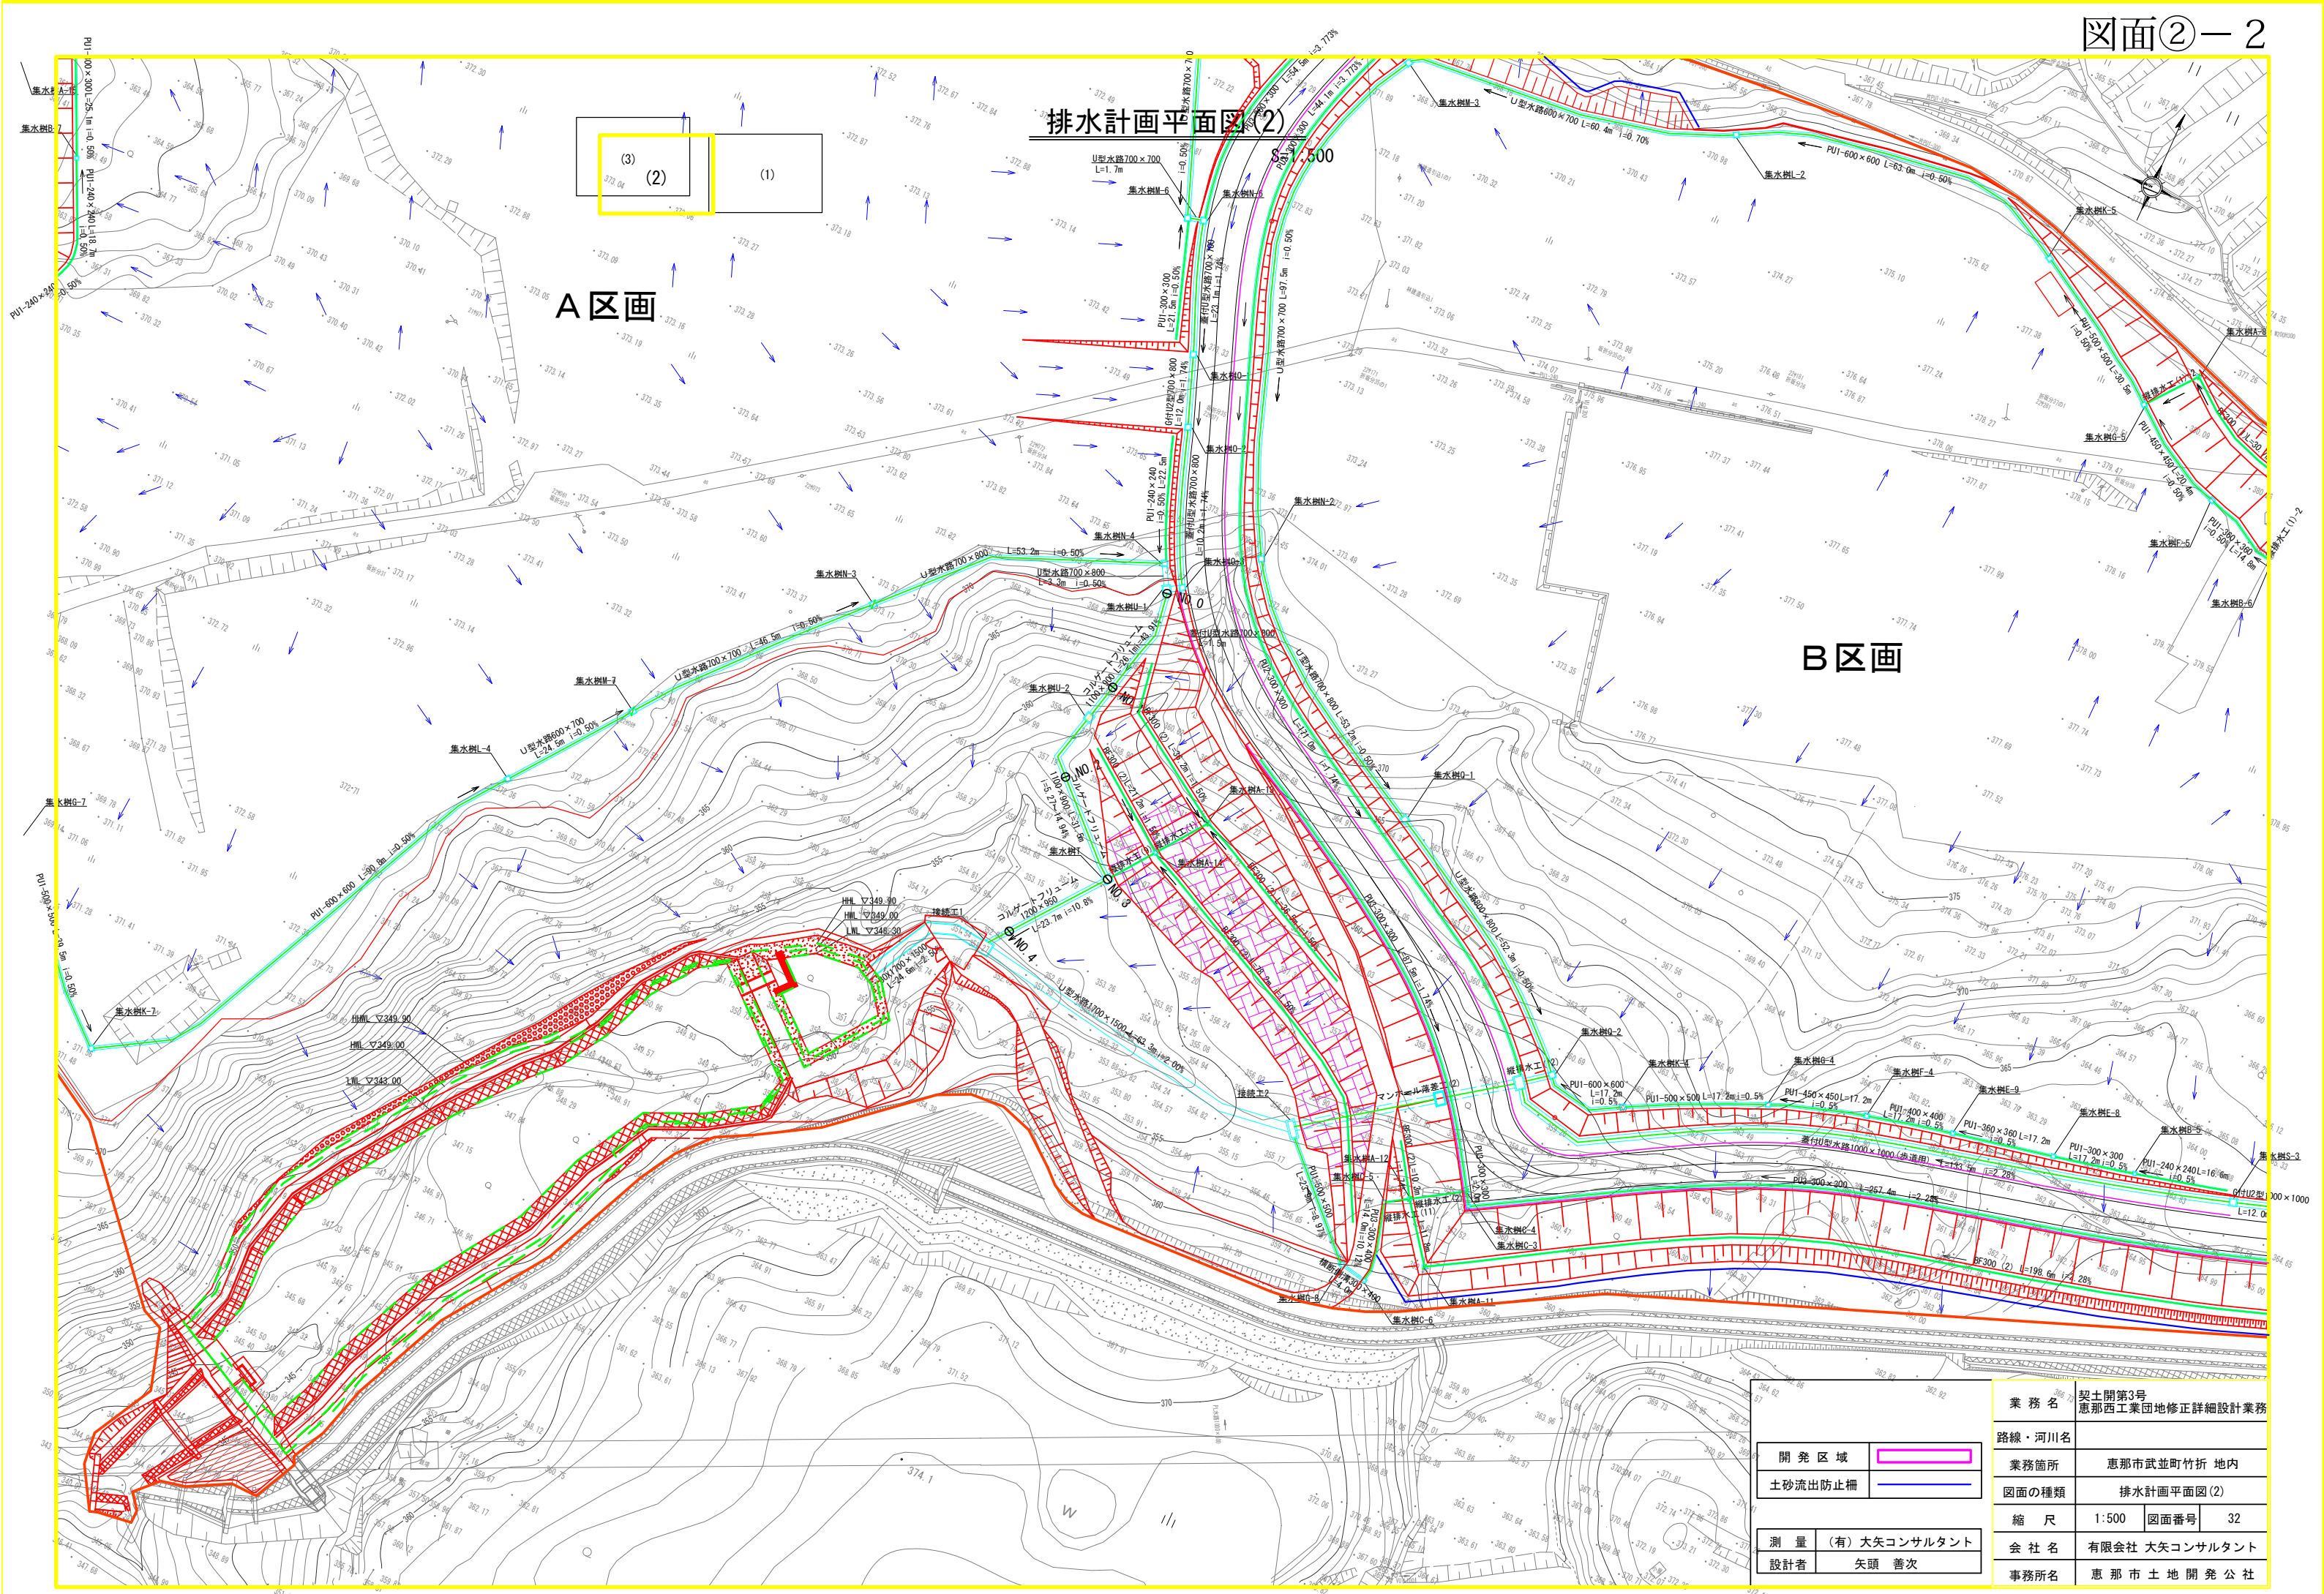


A区画

B区画

開発区域	
土砂流出防止柵	
測量 (有)	大矢コンサルタント
設計者	矢頭 善次
業務名	契土開第3号 恵那西工業団地修正詳細設計業務
路線・河川名	
業務箇所	恵那市武並町竹折 地内
図面の種類	排水計画平面図(2)
縮尺	1:500
図面番号	32
会社名	有限会社 大矢コンサルタント
事務所名	恵那市土地開発公社

排水計画平面図(3)

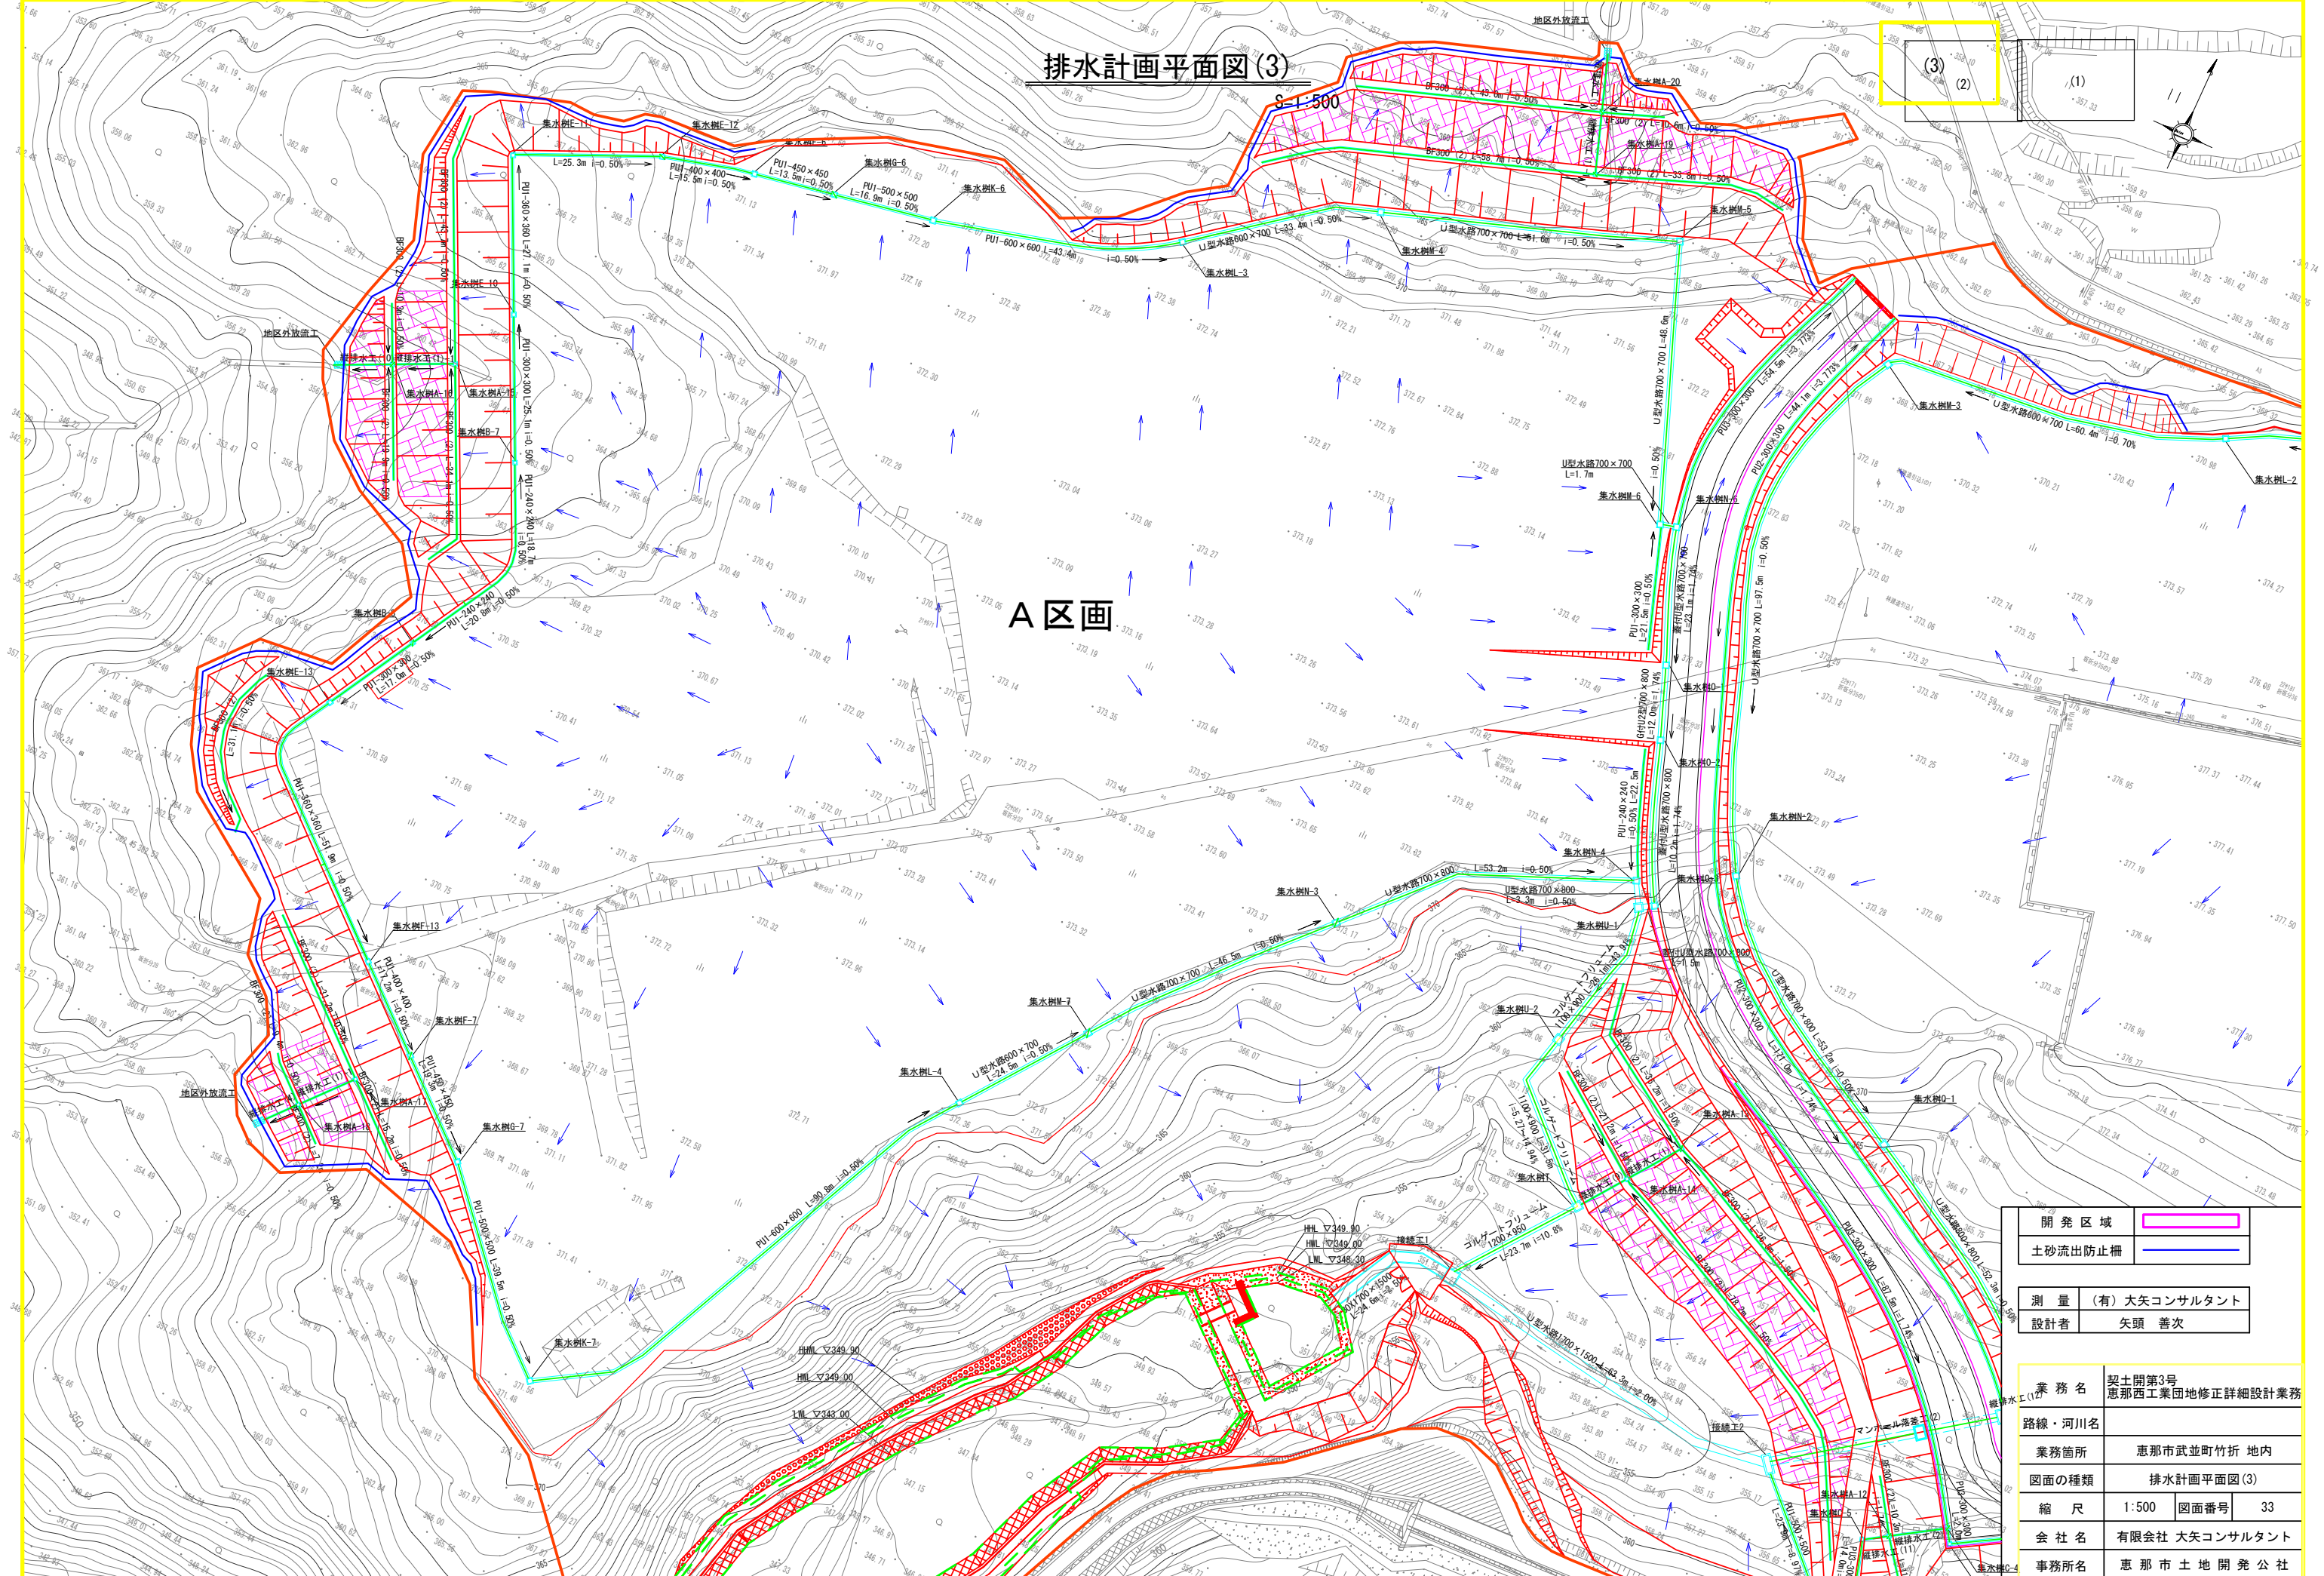

A区画

開発区域	
土砂流出防止柵	
測量 (有) 大矢コンサルタント	
設計者 矢頭 善次	

業務名	契土開第3号 恵那西工業団地修正詳細設計業務		
路線・河川名	恵那市武並町竹折 地内		
業務箇所	恵那市武並町竹折 地内		
図面の種類	排水計画平面図(3)		
縮尺	1:500	図面番号	33
会社名	有限会社 大矢コンサルタント		
事務所名	恵那市土地開発公社		