


# 【配置図】

## ・完成予定図（外観図）

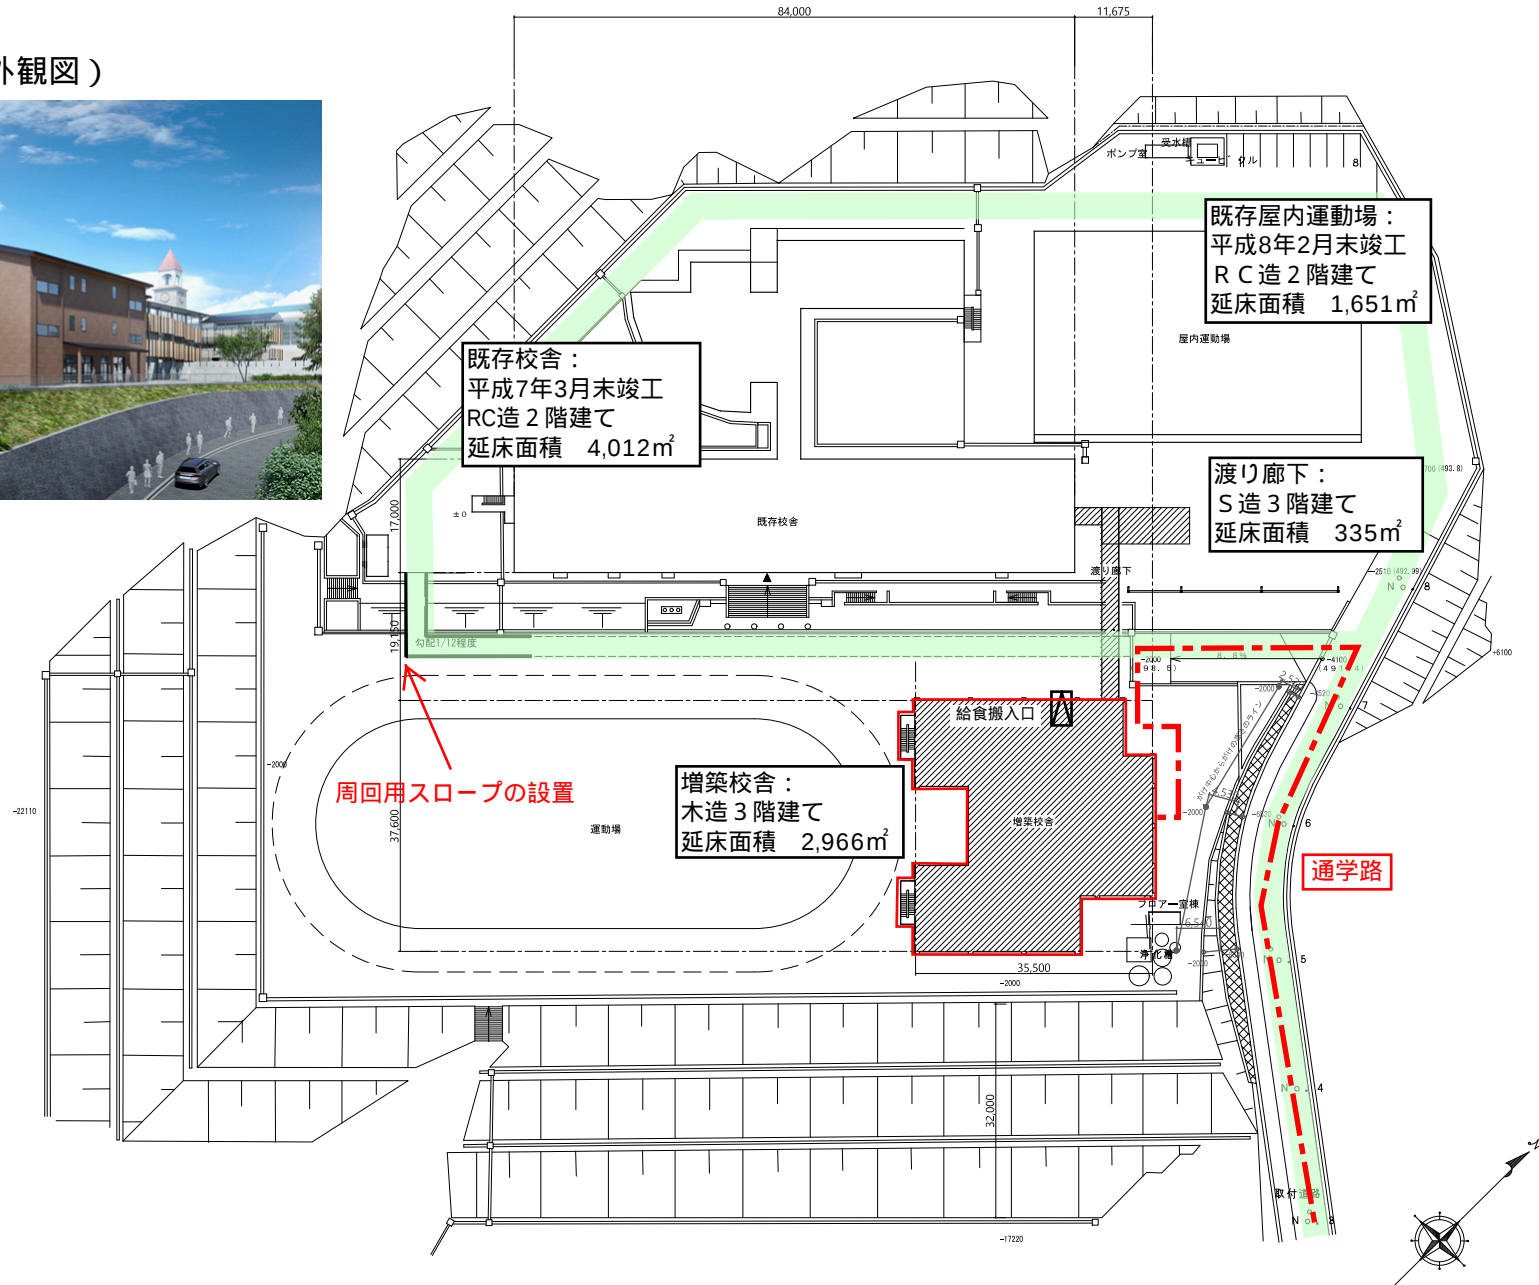



【増築校舎 1, 2 階】




・完成予定図（教室）



・完成予定図（廊下）

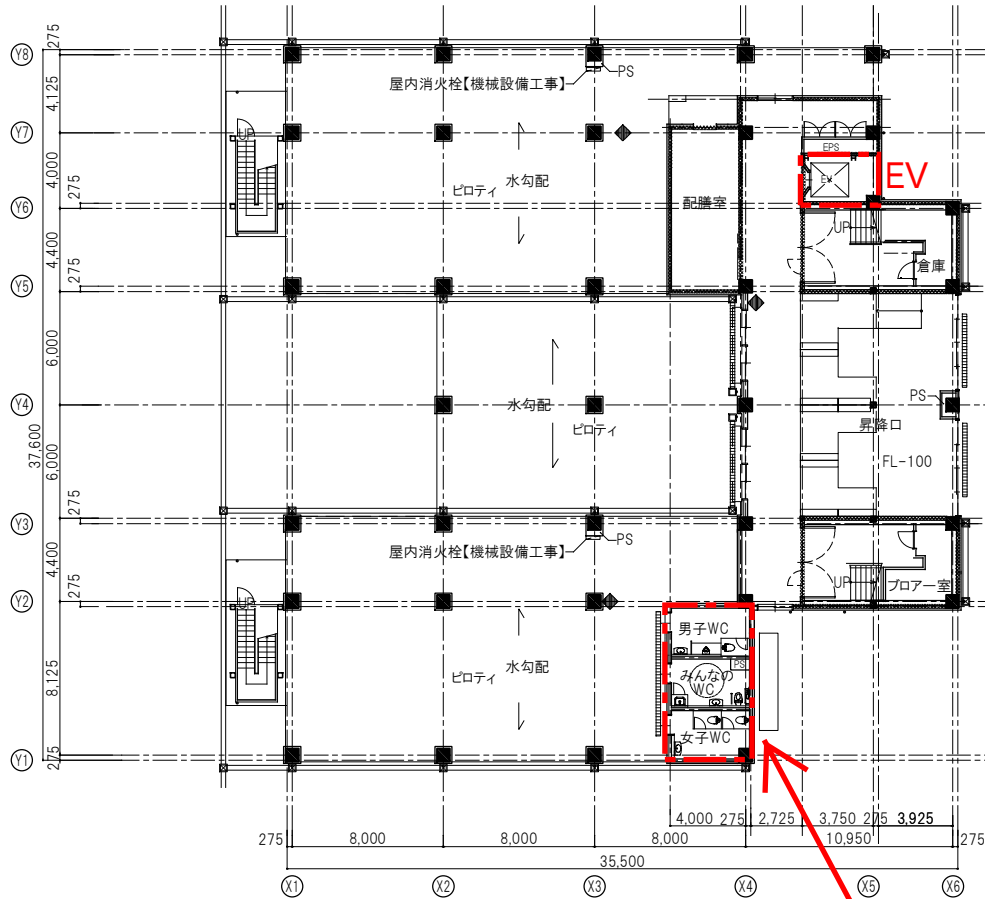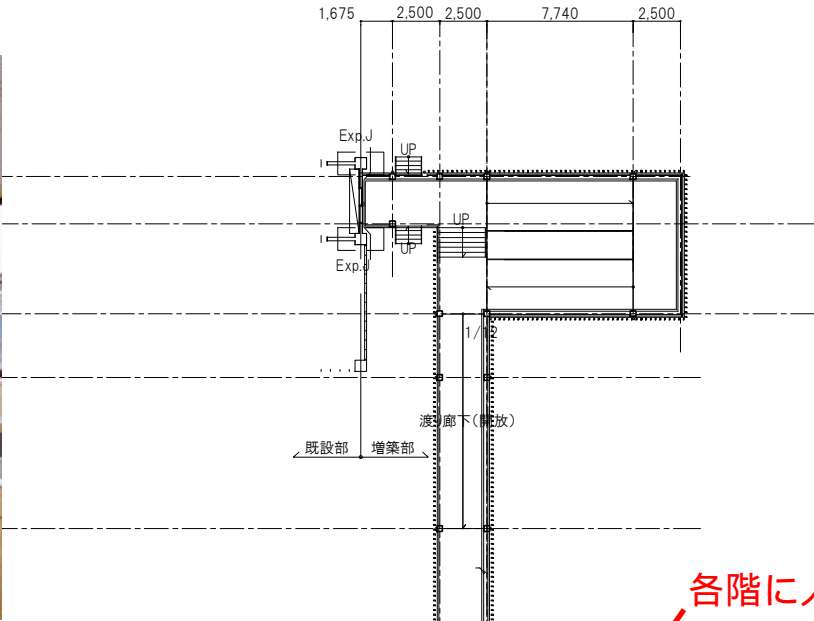


1階平面図

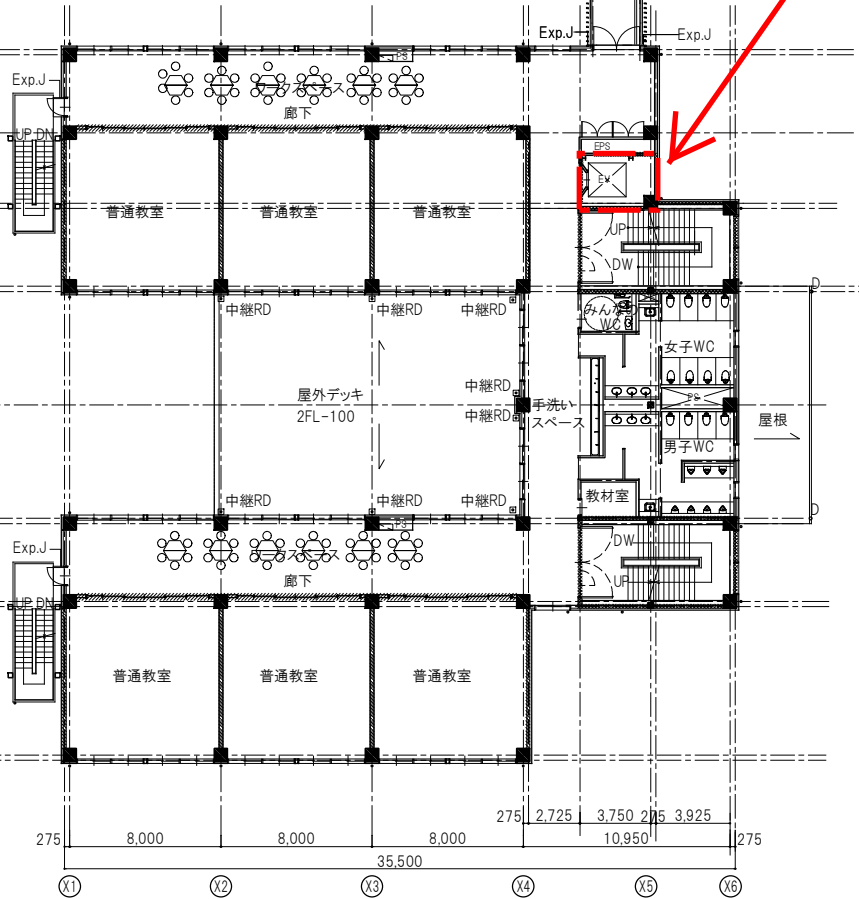

2階平面図


各階に人荷用EVの設置  
11人用

屋外トイレの整備

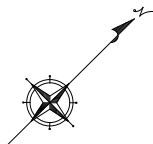

|  |  |       |  |      |             |                   |      |
|--|--|-------|--|------|-------------|-------------------|------|
|  |  | 管理技術者 |  | 設計番号 | 工事名称        | 図面種別              |      |
|  |  |       |  | —    | — 画像はイメージです | A                 |      |
|  |  |       |  | 日付   | 図面名称        | 縮尺                | 図面番号 |
|  |  |       |  | —    | 1階・2階平面図    | A1=1/200 A3=1/400 | —    |


【増築校舎 3 階，屋根】

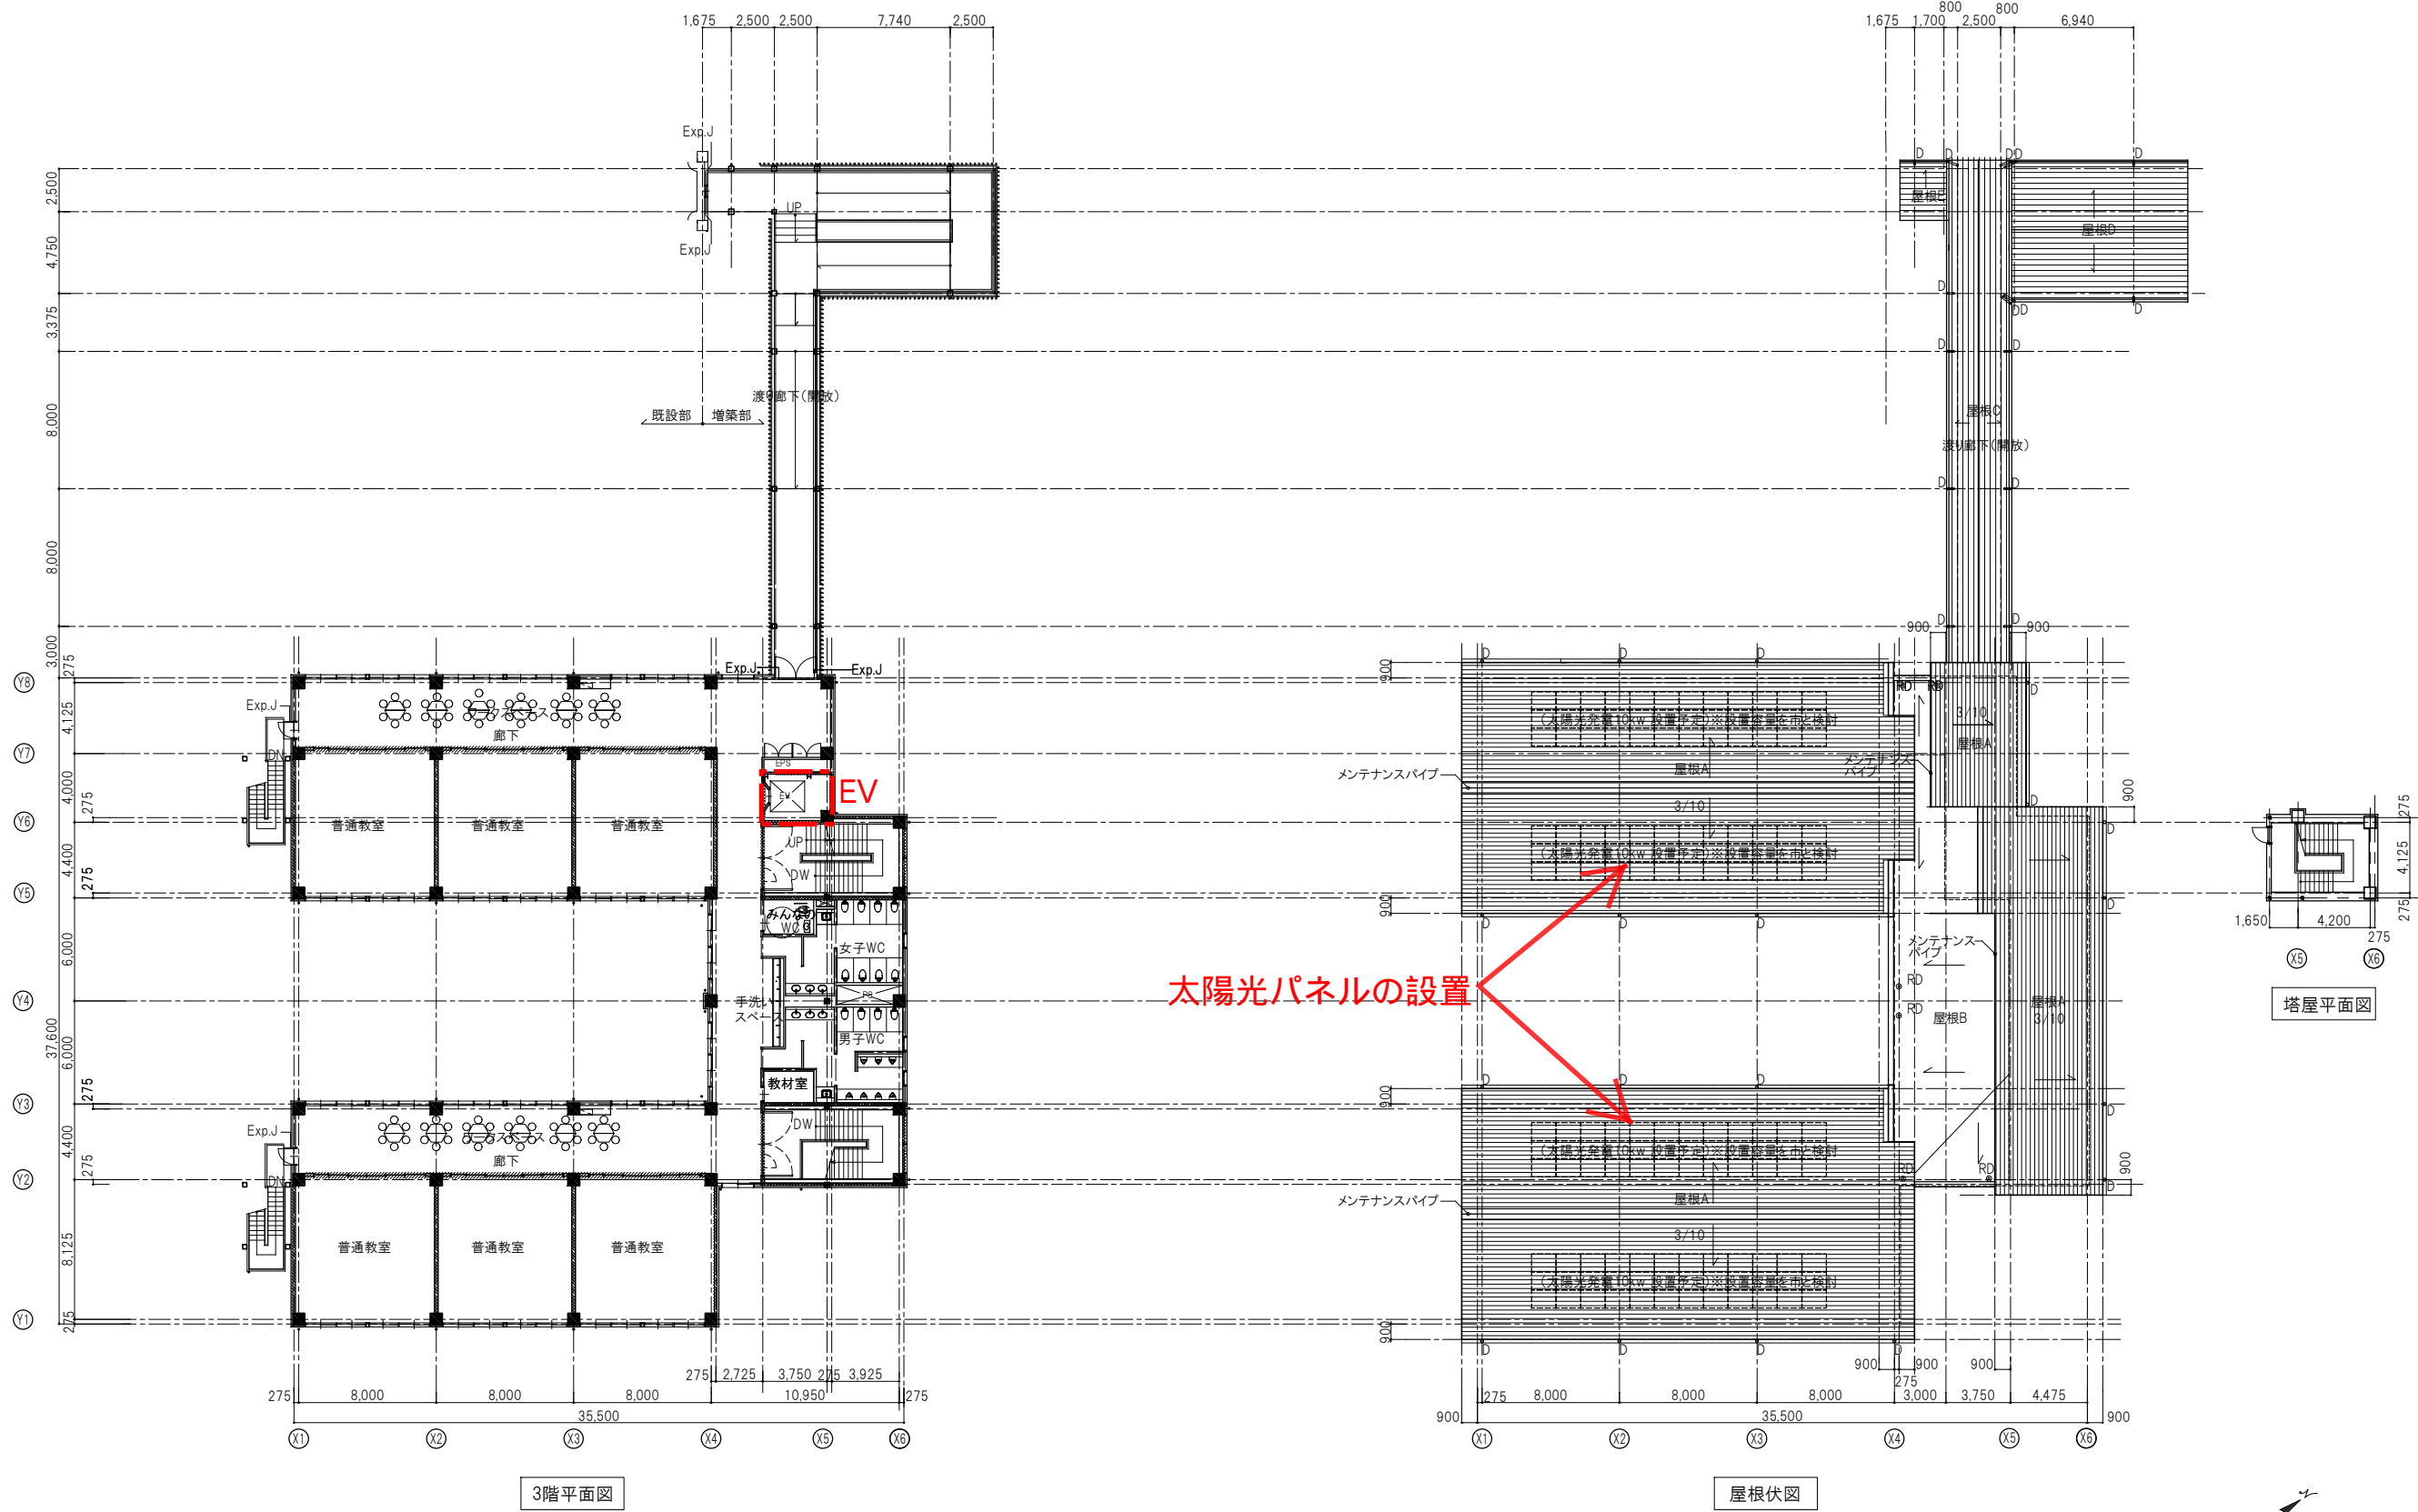

|  |  |       |  |      |                    |                         |
|--|--|-------|--|------|--------------------|-------------------------|
|  |  | 管理技術者 |  | 設計番号 | 工事名称               | 図面種別                    |
|  |  |       |  | 日付   | 図面名称<br>3階平面図・屋根伏図 | 縮尺<br>A1=1/200 A3=1/400 |
|  |  |       |  |      |                    | 図面番号<br>A               |

## ランチルーム→メディアスペース（ICT）改修

近年の ICT 学習に対応した環境を整備するために、ランチルームを  
メディアスペース（ICT）に改修し、先進的な ICT 学習が可能な環境を整備します。

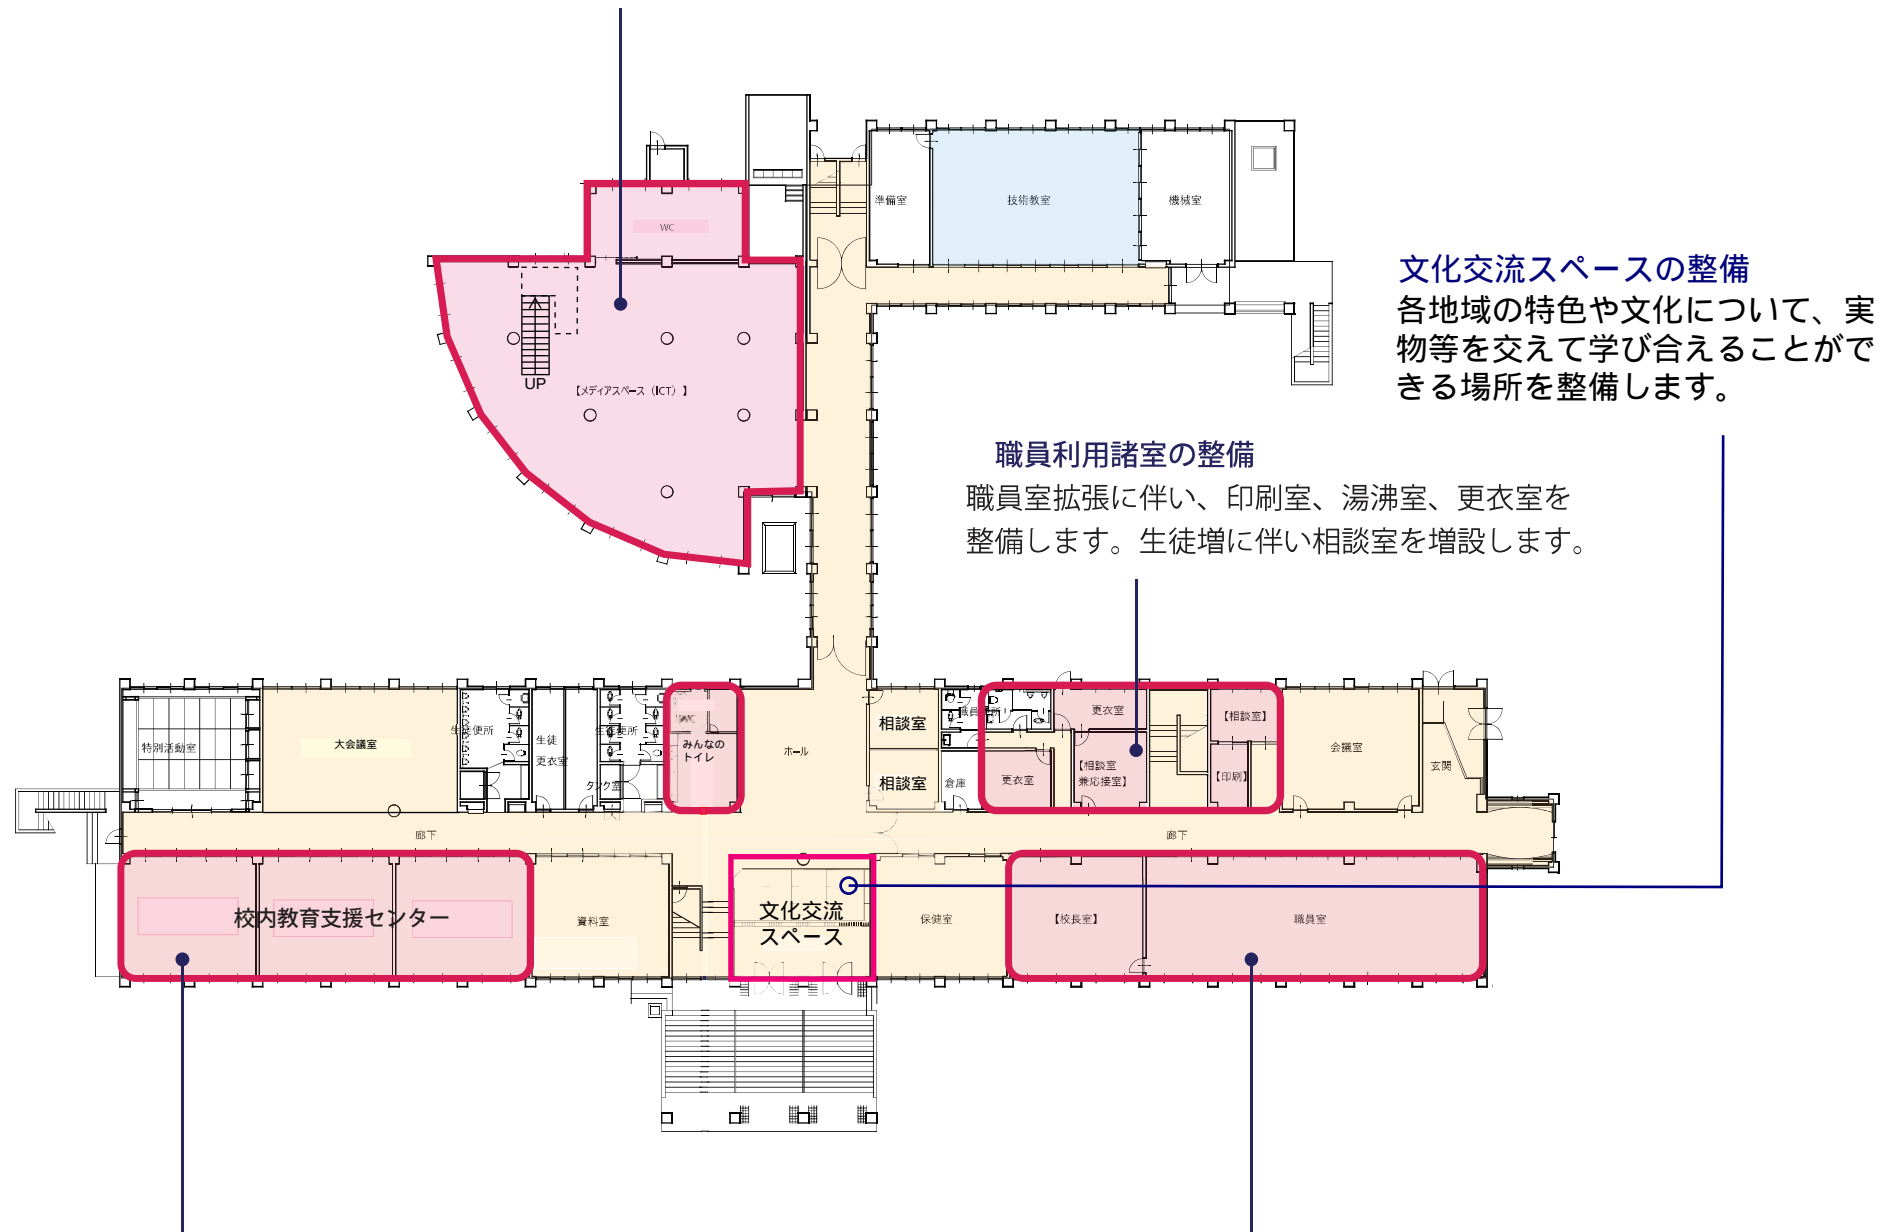

### 文化交流スペースの整備

各地域の特色や文化について、実物等を交えて学び合えることができる場所を整備します。

### 職員利用諸室の整備

職員室拡張に伴い、印刷室、湯沸室、更衣室を整備します。生徒増に伴い相談室を増設します。

### 普通教室→校内教育支援センター

不登校児が安心して過ごせる居場所を  
設け、学習・作業・相談といった様々  
な場面に応じた環境を整備します。

### 職員室・校長室の拡張

統合により、職員が増加するため  
職員室を2スパン分拡張します。  
校長室の位置変更と拡張を行います。【既存校舎1階】


## 図書室→メディアスペース（図書） 改修

統合後に生徒数が増加するため、必要な蔵書数を確保しながら、調べ学習等、学習面でも多様に利用できるメディアスペースとしての図書室を整備します。

## 屋内階段の設置

メディアスペースの1階と2階をつなぐ屋内階段を設け、一体感のある空間を整備します。

## ワークスペース→音楽室 改修

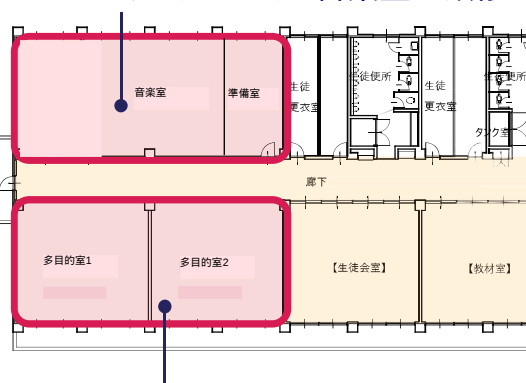

## 普通教室→多目的室1.2 改修

合唱のパート練習や、文化系部活動など、学校生活の様々な場面で活用できる多目的室を整備します。

## コンピューター室→理科室 改修

## 音楽室→美術室 改修

**みんなのトイレ・手洗いの整備**  
バリアフリー化や感染症対策を考慮し、既存校舎にも車椅子利用者に対応したトイレと手洗いを整備します。

## 美術室→特別支援教室 改修