



平面図

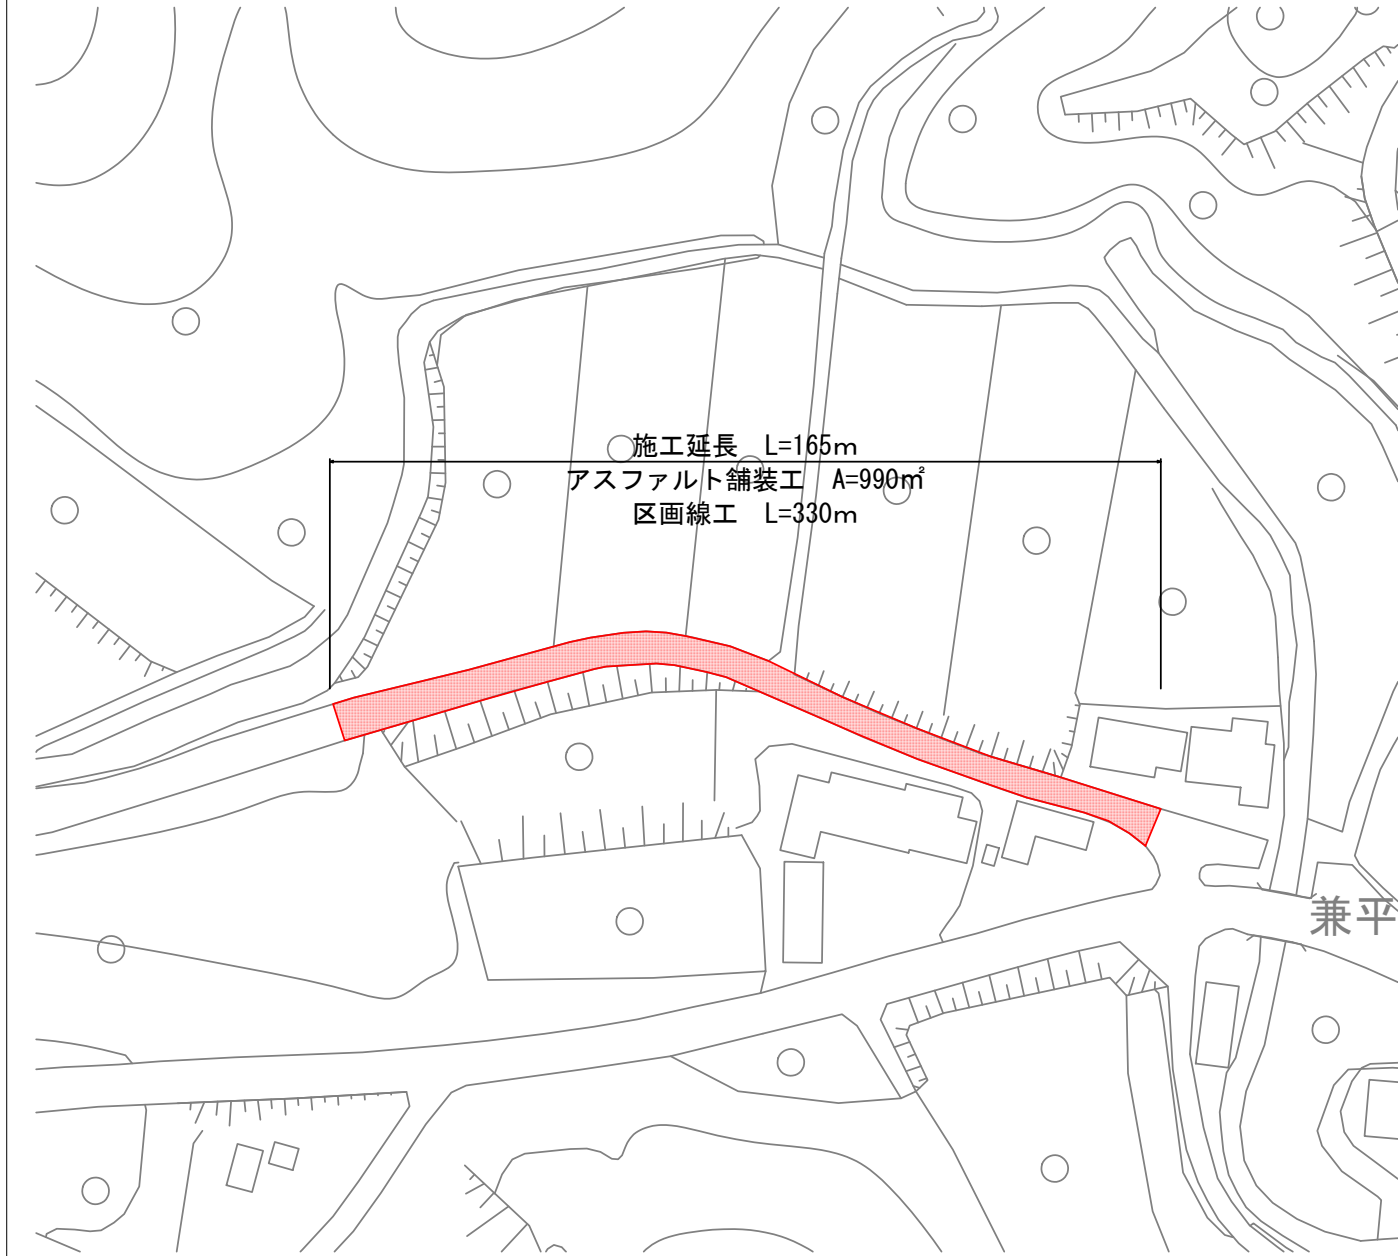

標準横断図

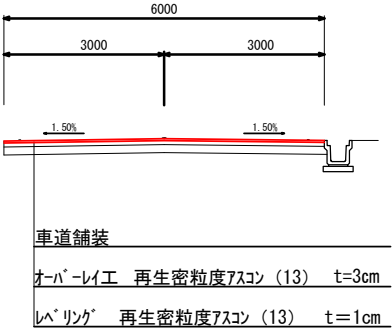

舗装工		
アスファルト舗装工	$6.0 \times 165 = 990$	$A = 990\text{m}^2$
区画線工		
実線 (15cm)	$165 \times 2 = 330$	$L = 330\text{m}$

工事名	八日市堀兼平線舗装修繕工事		
図面名	平面図		
作成年月日			
縮尺		図面番号	/
会社名			
事業者名	高知市		