



平面図

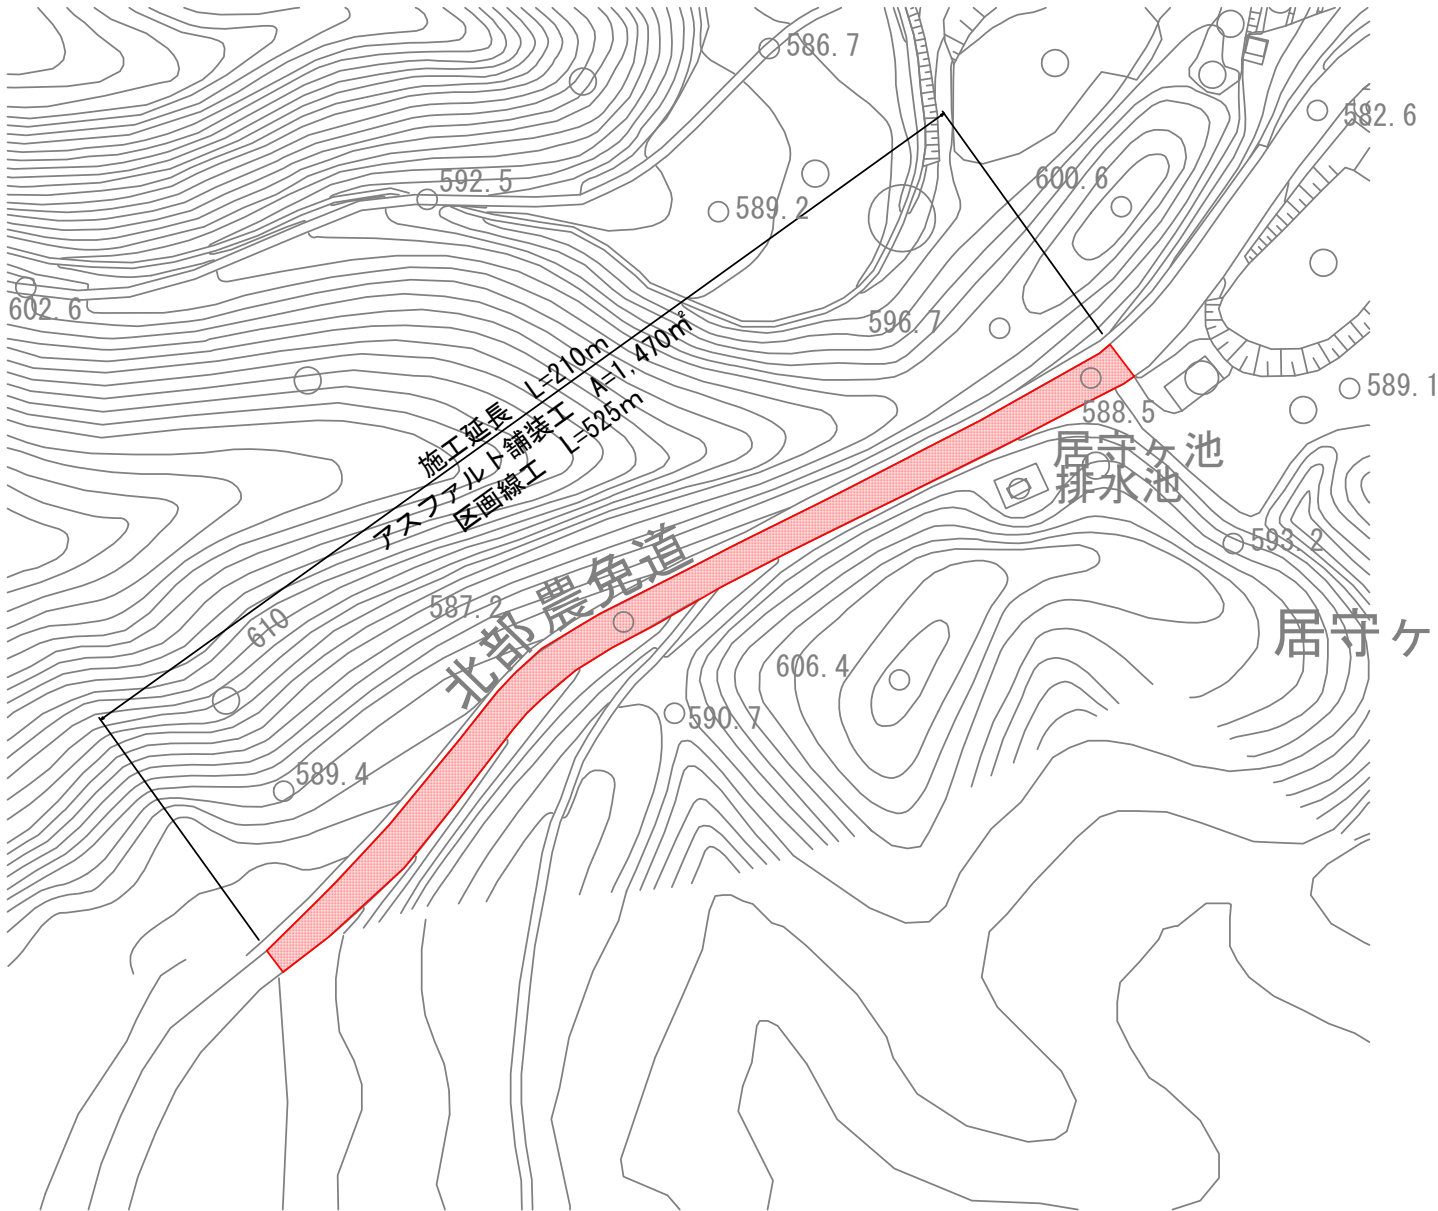

標準横断面図

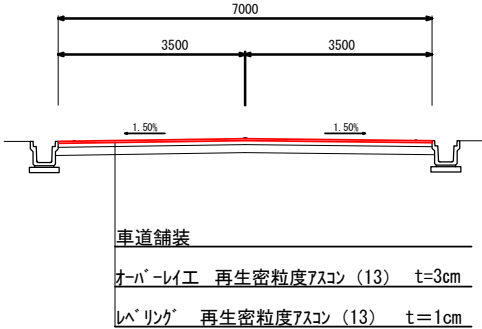

|           |                         |                       |
|-----------|-------------------------|-----------------------|
| 舗装工       |                         |                       |
| アスファルト舗装工 | $7.0 \times 210 = 1470$ | $A = 1,470\text{m}^2$ |
| 区画線工      |                         |                       |
| 実線 (15cm) | $210 \times 2 = 420$    | $L = 420\text{m}$     |
| 破線 (15cm) | $210 / 2 = 105$         | $L = 105\text{m}$     |

|       |              |      |   |
|-------|--------------|------|---|
| 工事名   | 田代久保原線舗装修繕工事 |      |   |
| 図面名   | 平面図          |      |   |
| 作成年月日 |              |      |   |
| 縮尺    |              | 図面番号 | / |
| 会社名   |              |      |   |
| 事業者名  | 居守市          |      |   |