


下田良子川（明智町）

平面図

S=1/1000

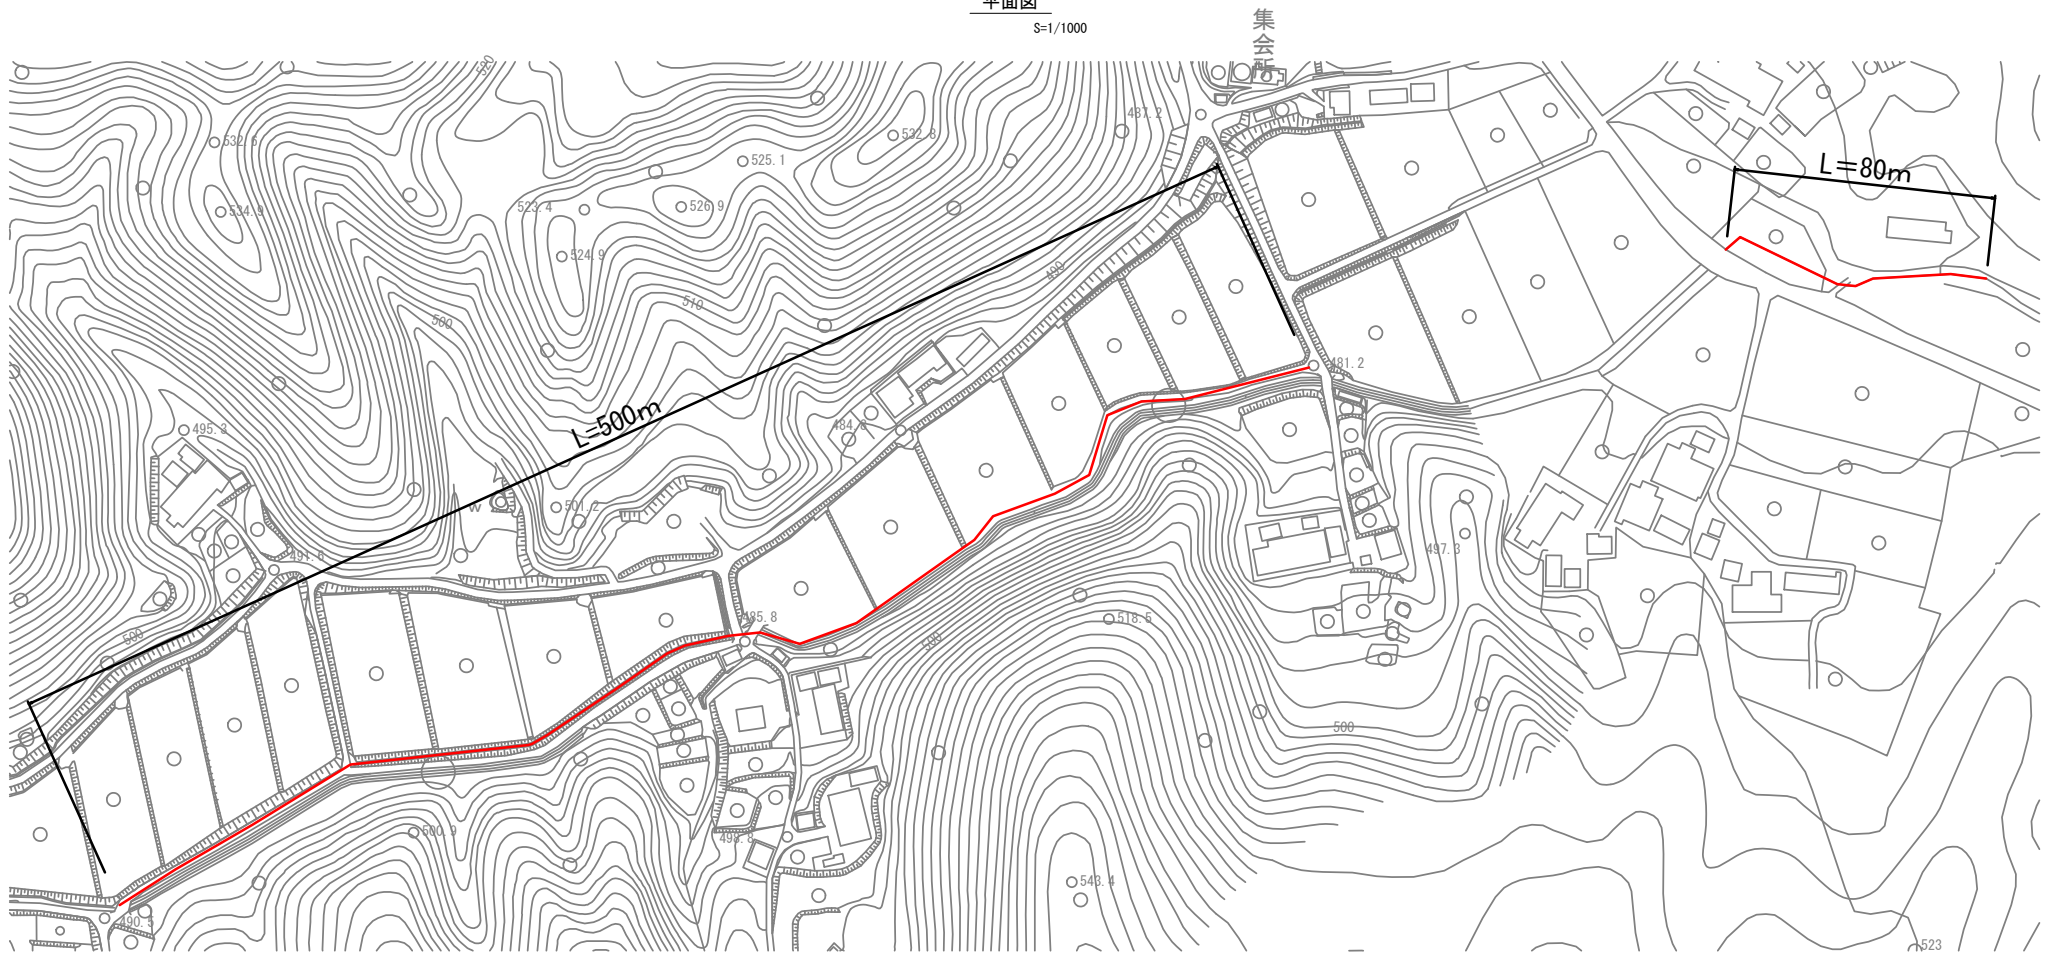

横断面

S=1/50



堆積面積 1.36 m²

$$1.36 \times 480.0 = 652.8 \text{ m}^3$$

工事名	下田良子川（明智町）		
図面名			
作成年月日			
縮尺		図面番号	/
会社名			
事業者名			