


店川（笠置町）


平面図

S=1/1000

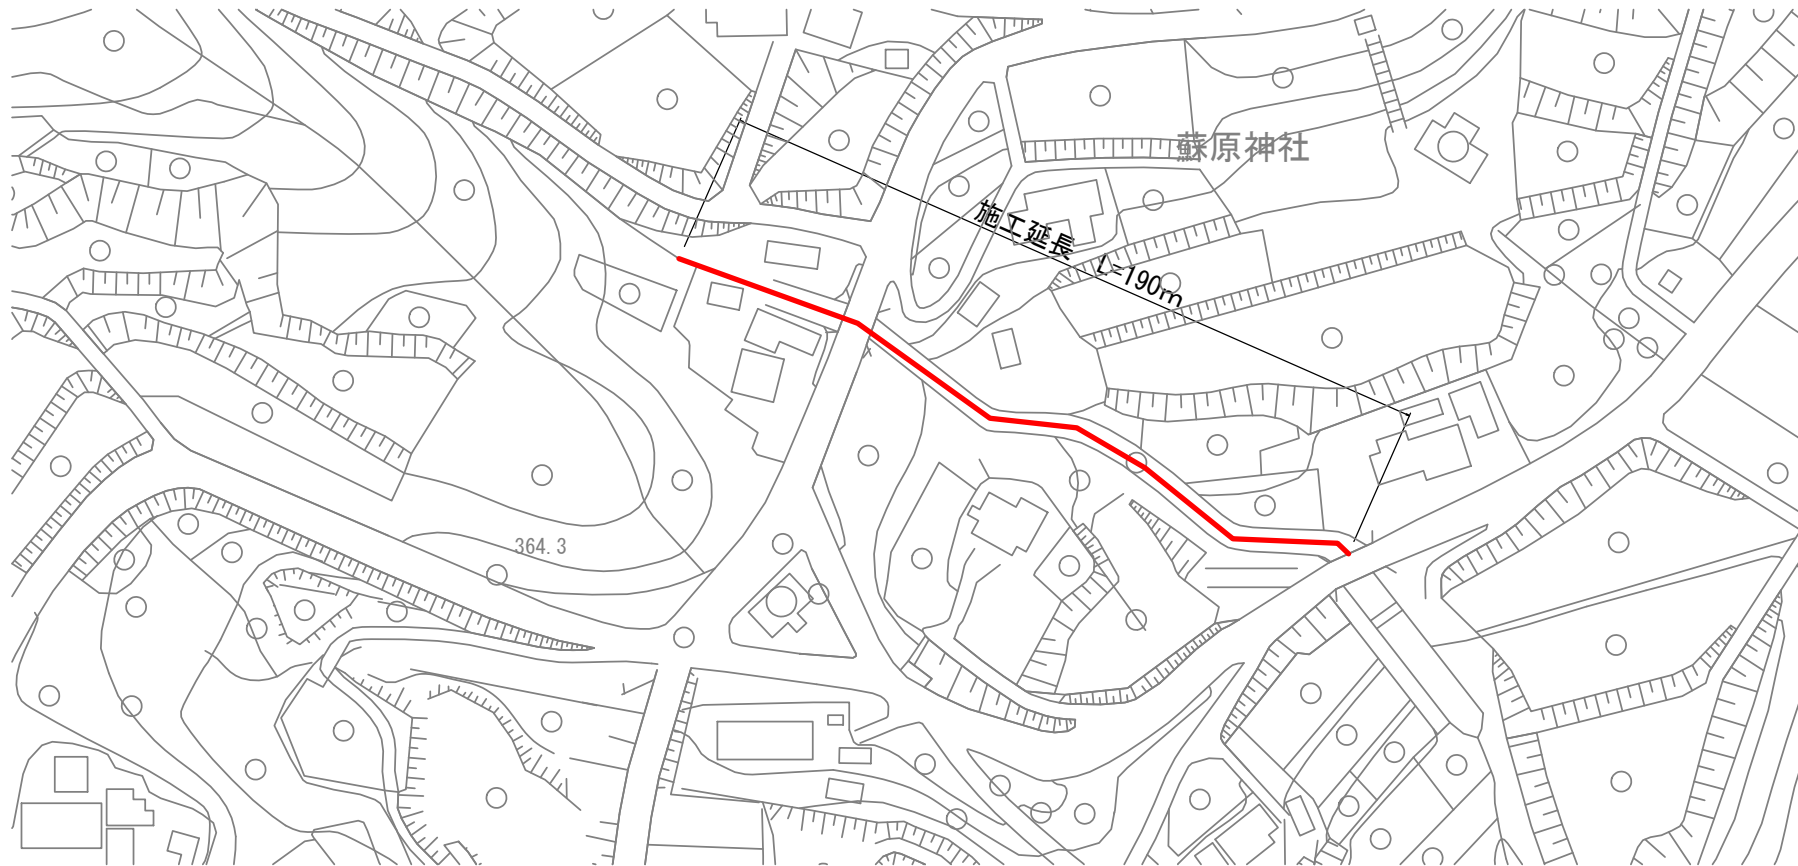

横断面

S=1/50

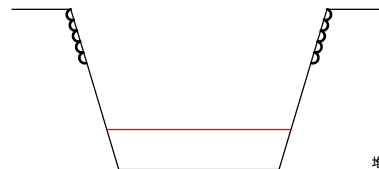

堆積面積 2.4 m<sup>2</sup>

$2.4 \times 190.0 = 456 \text{ m}^3$

工事名	店川（笠置町）		
図面名			
作成年月日			
縮尺		図面番号	/
会社名			
事業者名			