


内部仕上 (上段：現状、下段：改修後)		
室名	保健室	廊下
床	複合長尺塩ビシート (7)3.2 WAX 長尺シート張り	複合長尺塩ビシート (7)3.2 WAX 長尺シート張り
巾木	モルタル金ゴテ 既設のまま	モザイクタイル 既設のまま
腰壁	モルタル金ゴテ下地 スプレットサテン 既設のまま	モザイクタイル 既設のまま
壁	モルタル金ゴテ下地 スプレットサテン 既設のまま	プラスター塗り 既設のまま
天井	石膏ボード (7)9 既設のまま	プラスターボード 既設のまま
備考		

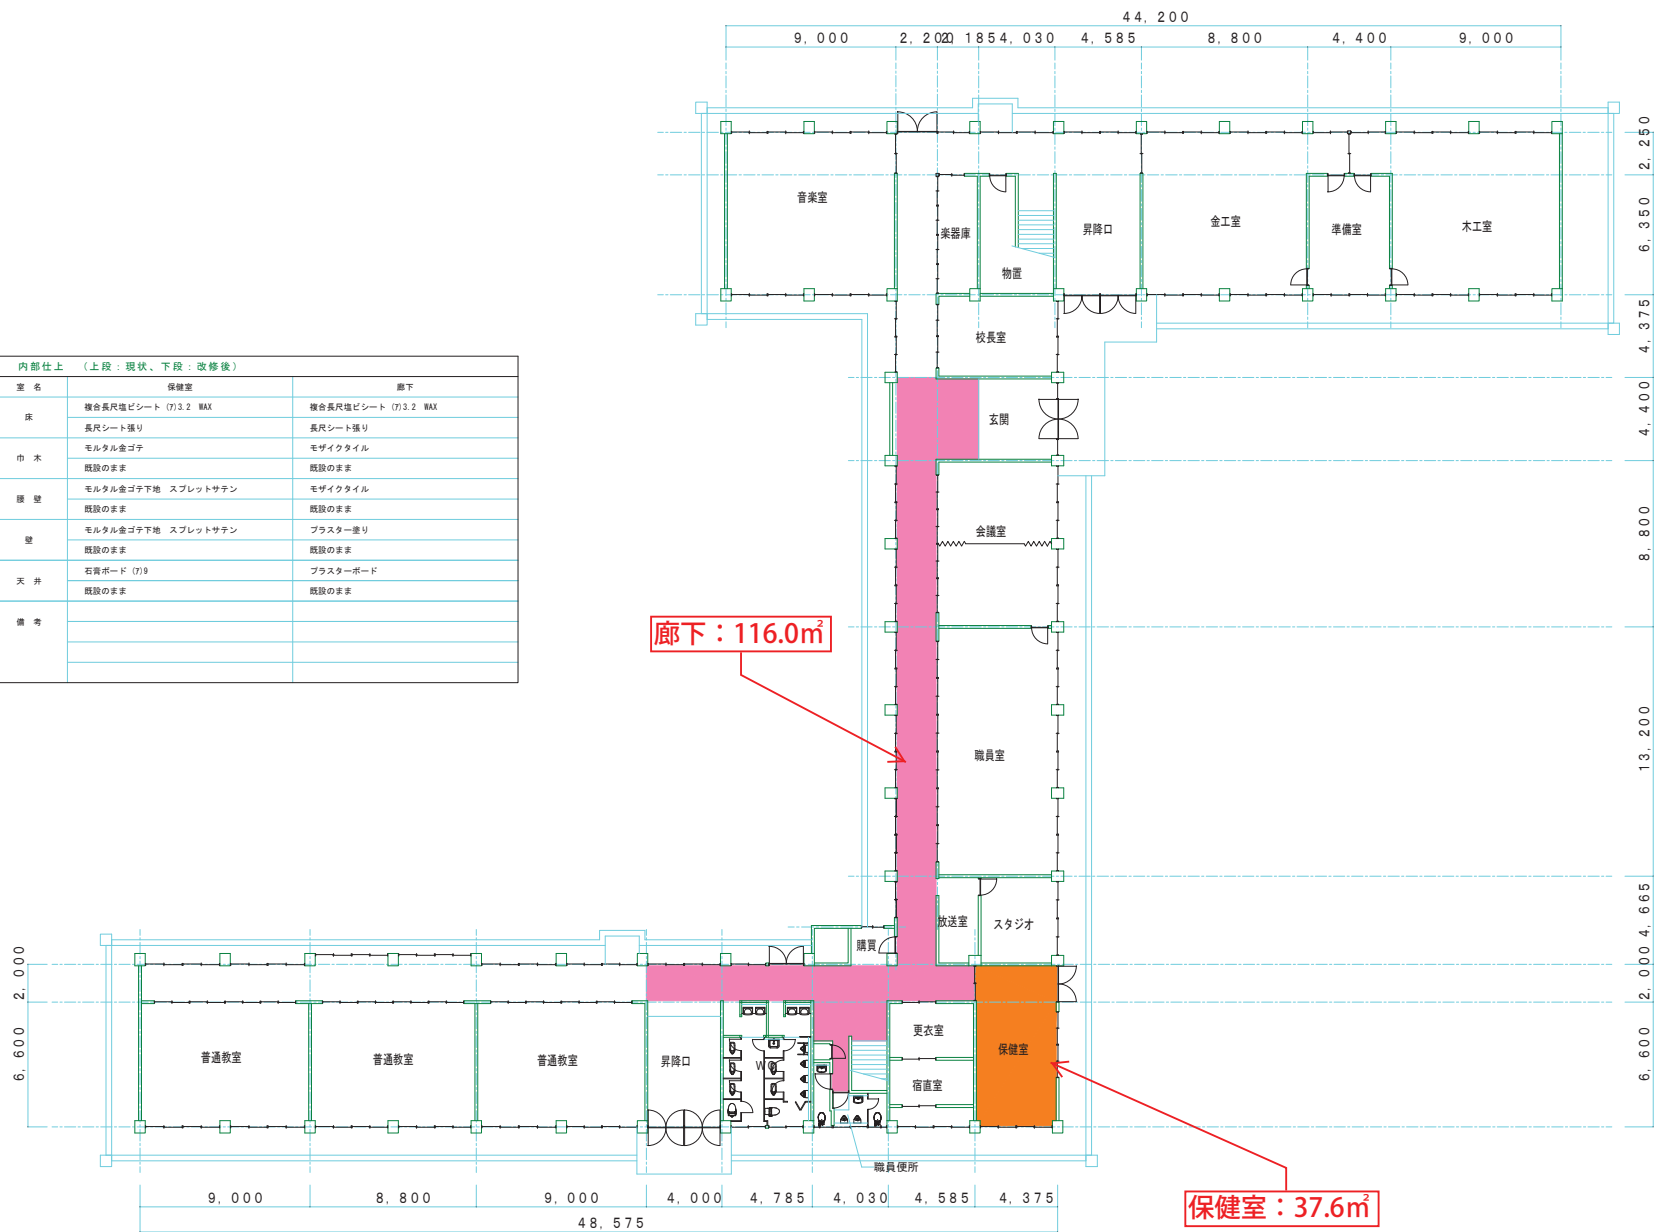

1階平面図 S=1/200

工事名 串原小学校校舎1階床改修工事				
図名 串原小中学校 校舎 1階平面図				
縮尺 S=1/200	図印	指図	設計	
恵那市教育委員会				