




石原田浄水場平面図

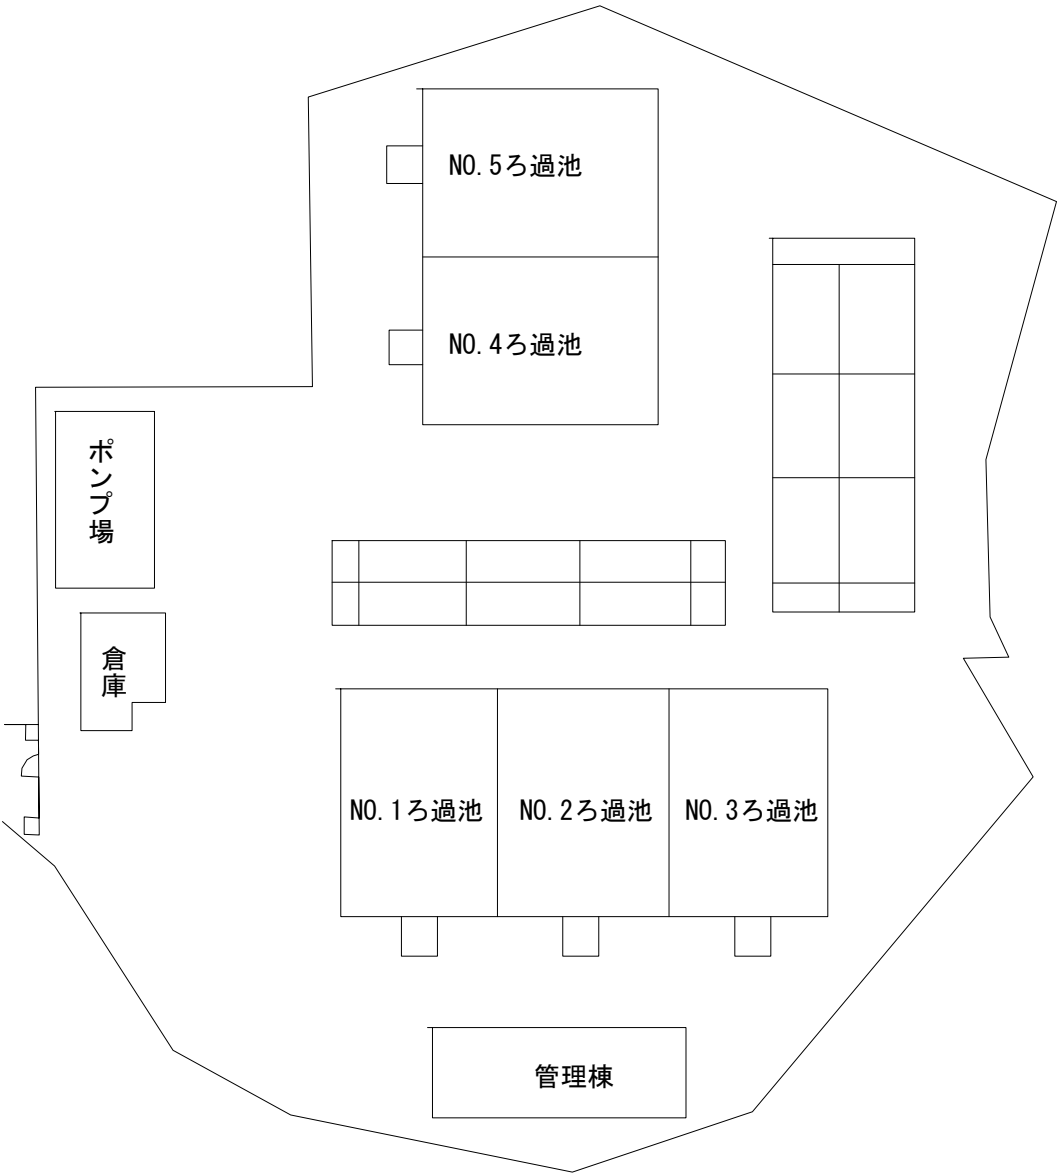

現況断面図

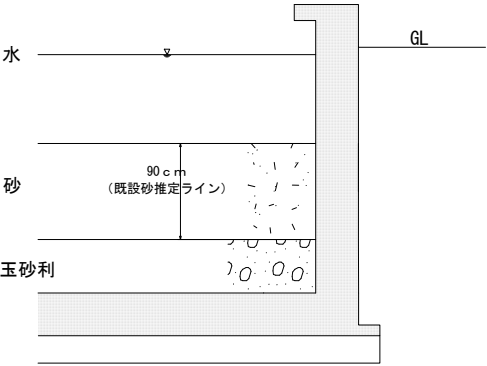

計画断面図

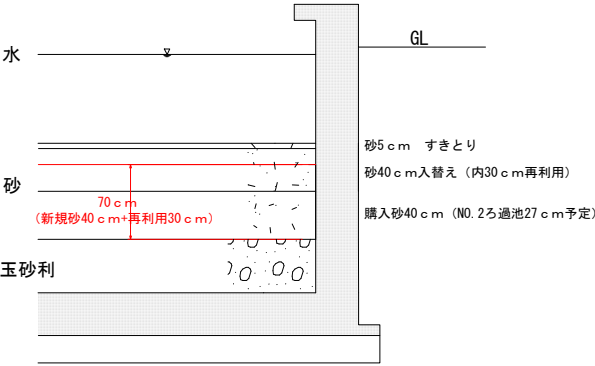

工事名	明智町石原田浄水場ろ過砂補充工事		
図面名			
作成年月日			
縮尺		図面番号	/
事業者名	恵那市上下水道課		