


配置図 S=1 : 300

- ① 3.64 x 1.82 = 6.625
- ② 3.64 x 0.91 = 3.312
- ③ 10.92 x 6.37 = 69.560
- ④ 4.55 x 0.91 = 4.141
- ⑤ 1.82 x 0.91 = 1.656
- ⑥ 4.55 x 0.91 = 4.141
- ⑦ 3.64 x 0.91 = 3.312
- ⑧ 9.10 x 6.37 = 57.967


建築面積	① + ② + ③ + ④ + ⑤ + ⑥ + ⑦ =	92.75
1階床面積	② + ③ + ④ + ⑥ + ⑦ =	84.47
2階床面積	⑧ =	57.97
延床面積		142.44



案内図

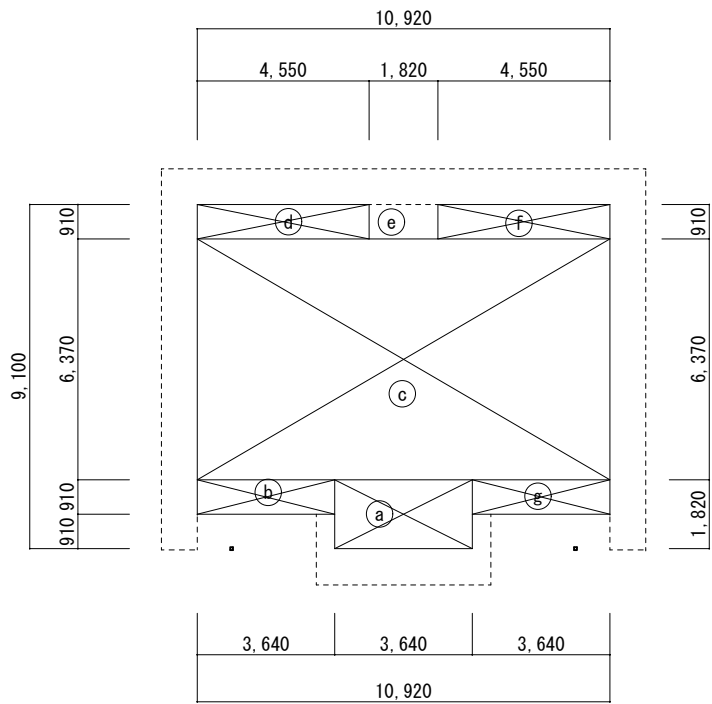

1階求積図 S=1/200

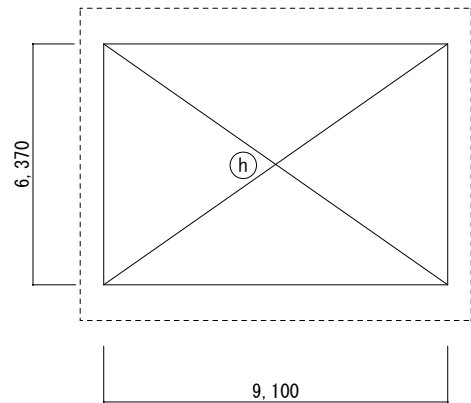


2階求積図 S=1/200


特記		訂正	恵那市役所 建築住宅課		工事名称	旧大將陣教員住宅改修工事	図面No.	A-01
			承認		担当	製図	図面名称	案内図 縮尺
							配置図・求積図	S=1:300・1:200
							令和 7年 9月	

凡 例


ア	日本瓦葺き
イ	ガル鋼板葺き
ウ	ミュールコート仕上
エ	漆喰仕上
オ	アルミ製ベランダ
カ	巾木：モルタル仕上

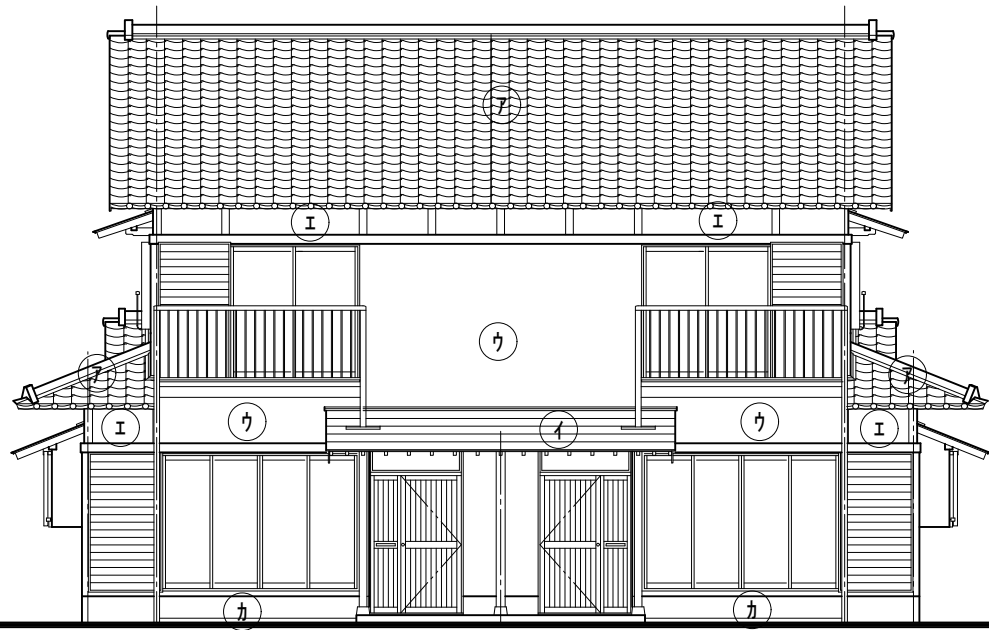


南立面図 S=1:100

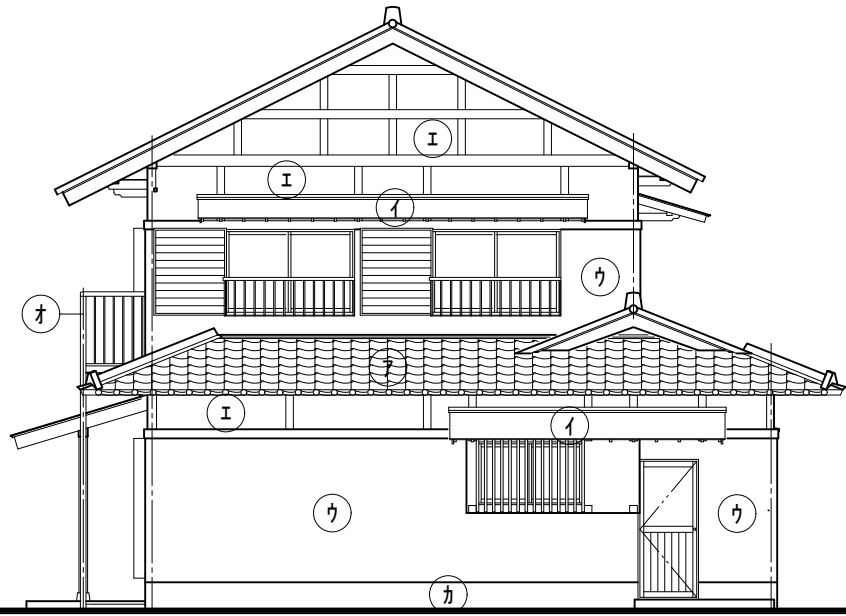

東立面図 S=1:100

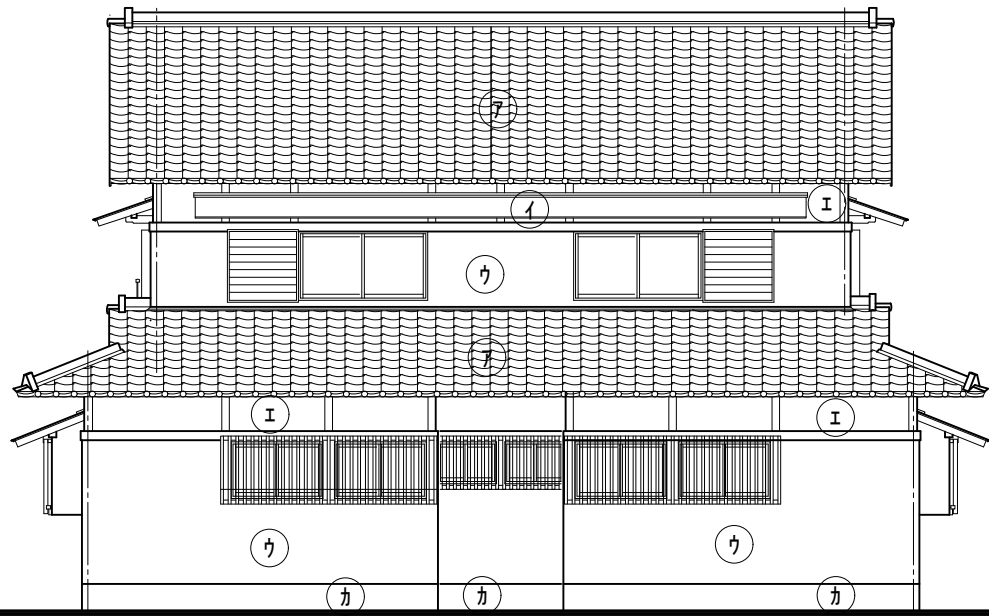


北立面図 S=1:100


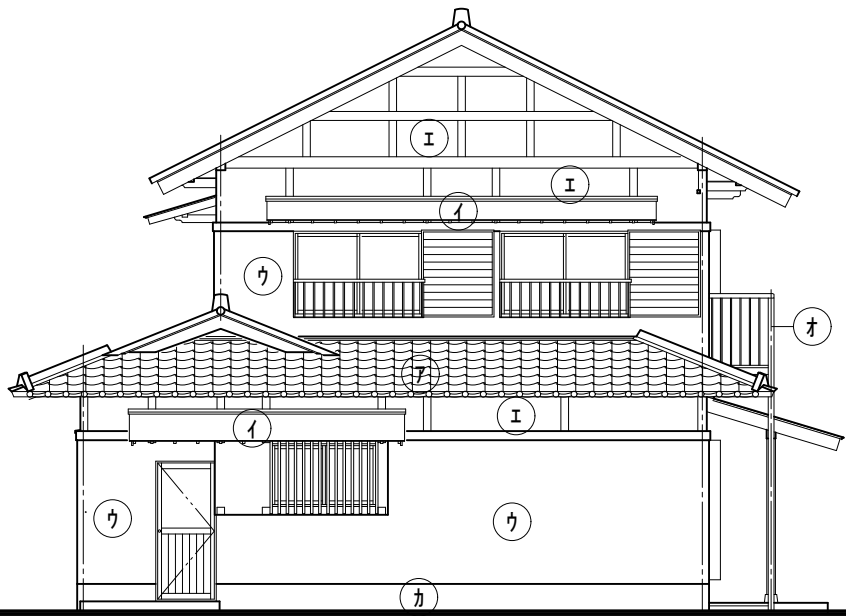


西立面図 S=1:100

特記		訂正	恵那市役所 建築住宅課		工事名称	旧大將陣教員住宅改修工事	図面No.
							A-03
			承認 担当 製図		図面名称	立面図(改修前) 縮尺 S=1:100	令和 7年 9月

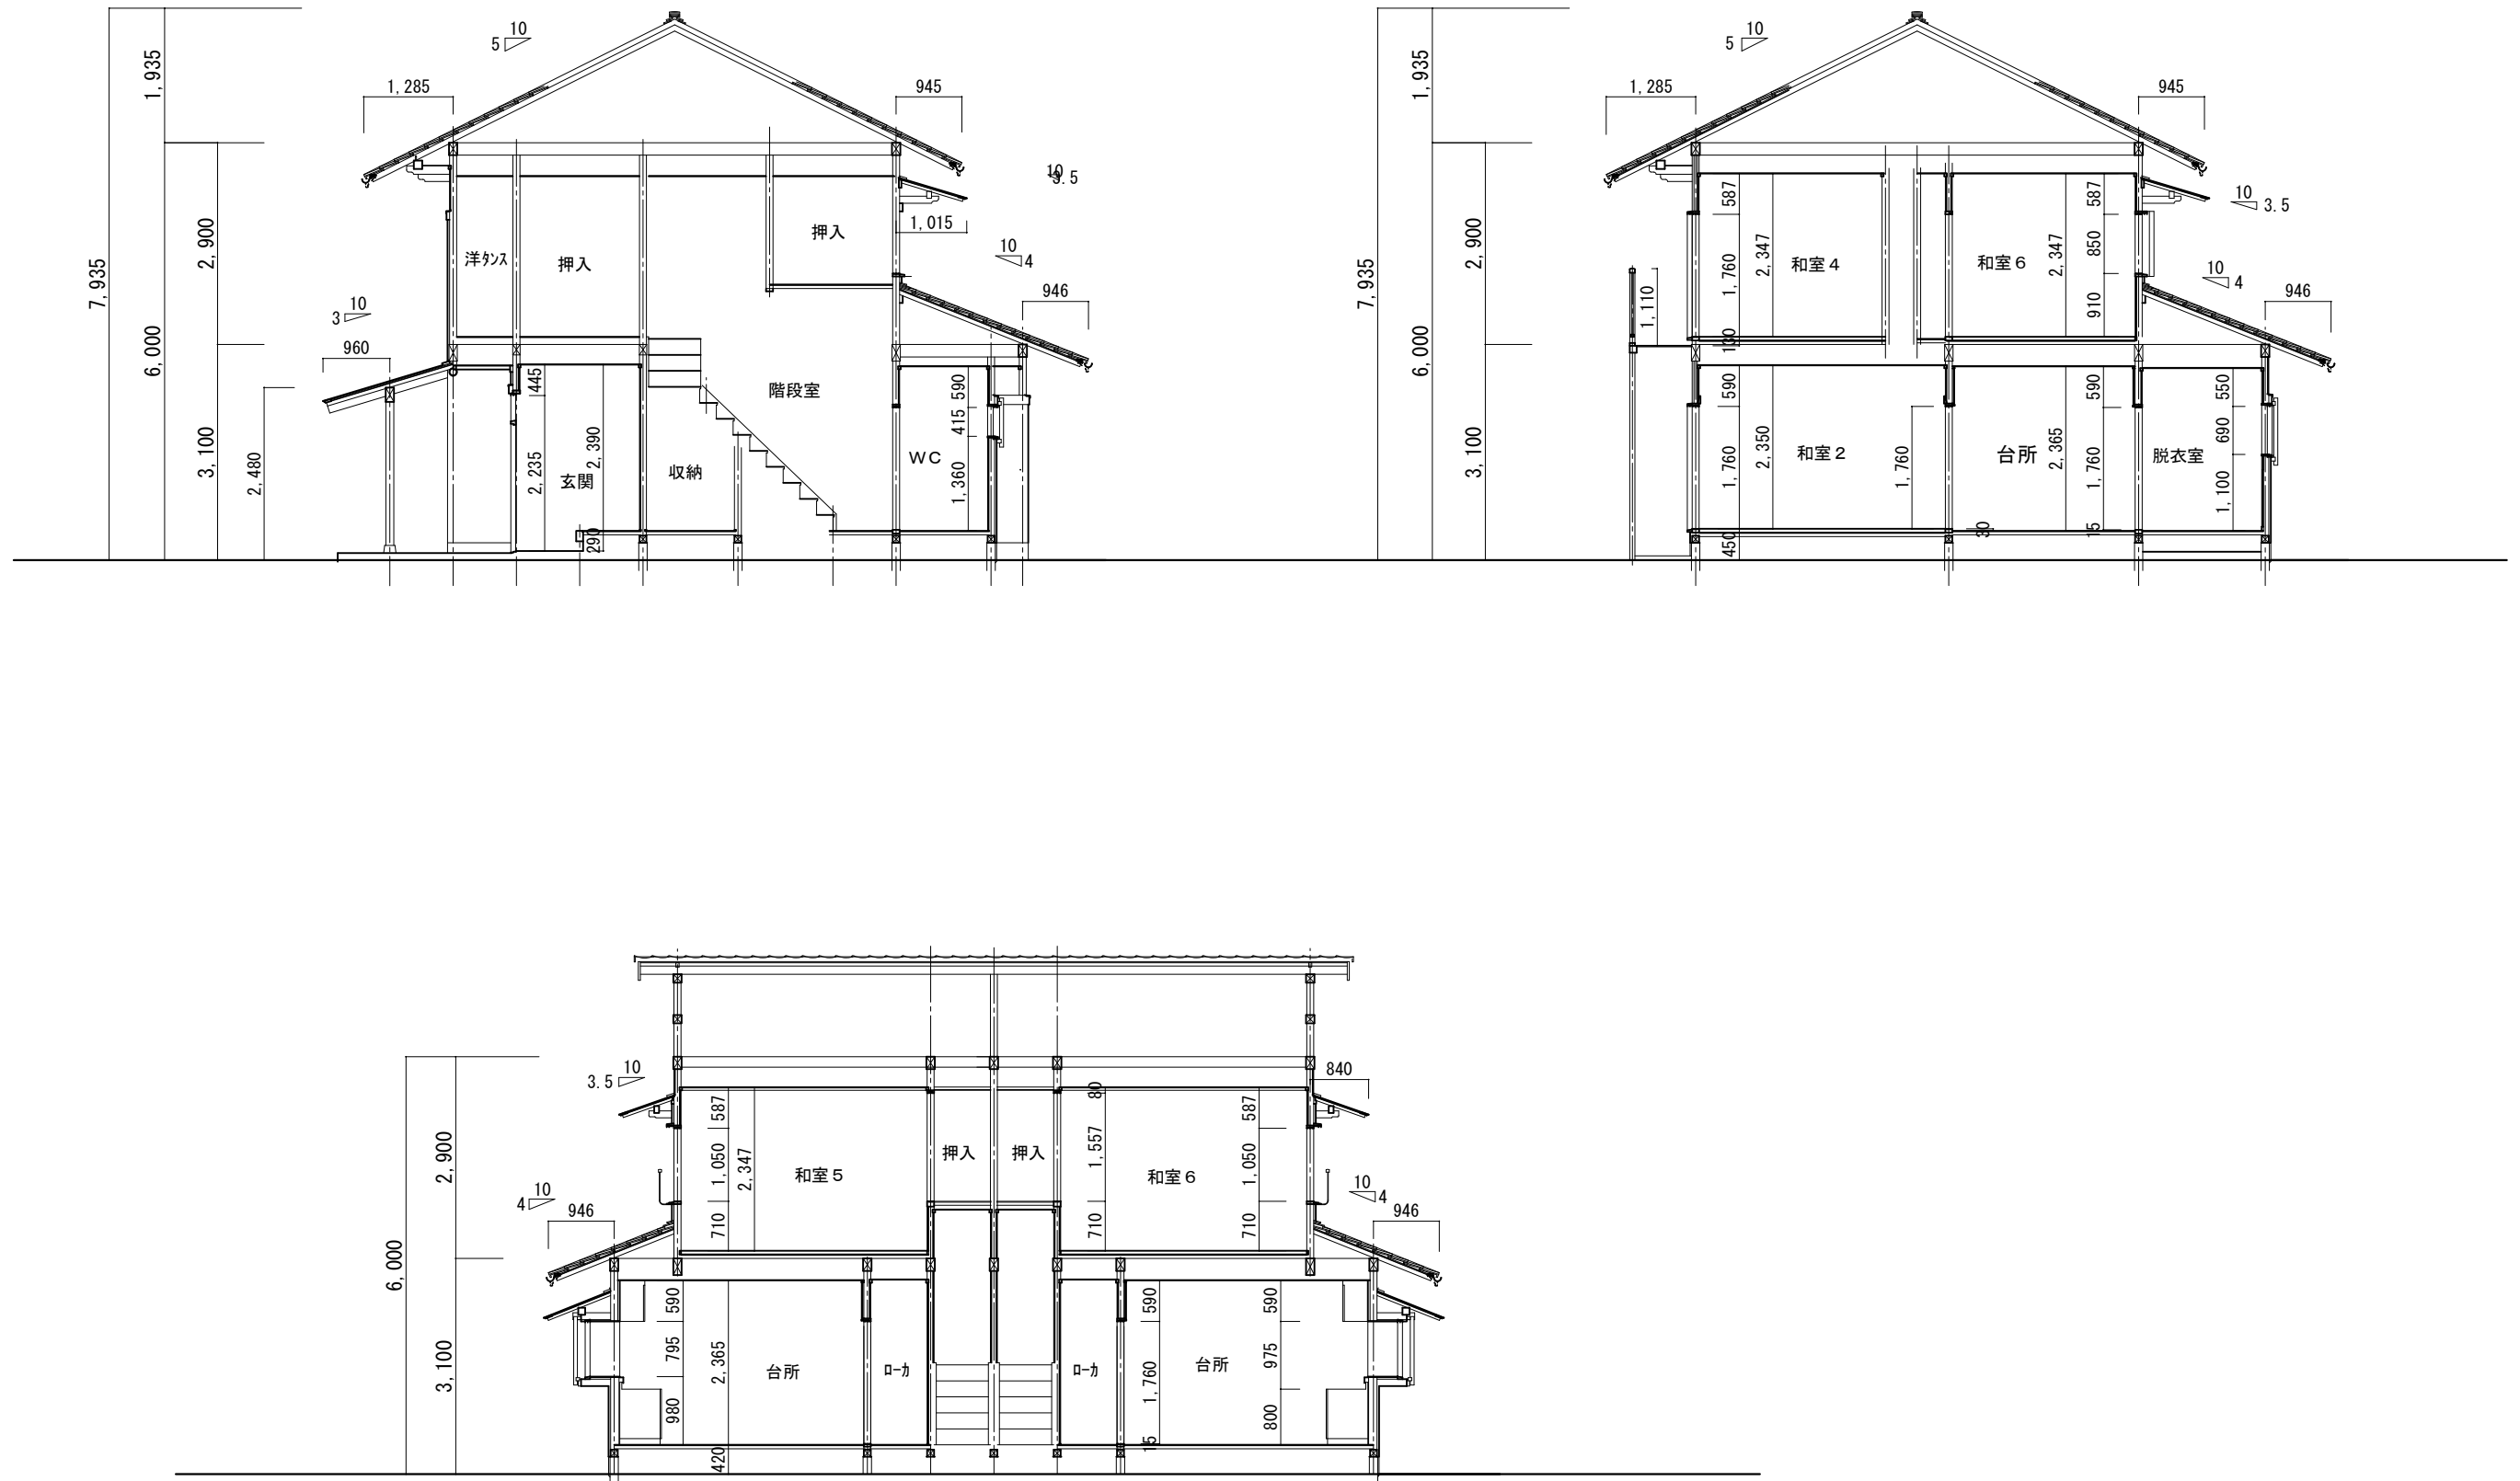


		特記	訂正	恵那市役所 建築住宅課		工事名称	旧大将陣教員住宅改修工事	図面No. A-04
						図面名称		
				承認	担当	製図	断面図(改修前) 縮尺 S=1:100	令和 7年 9月

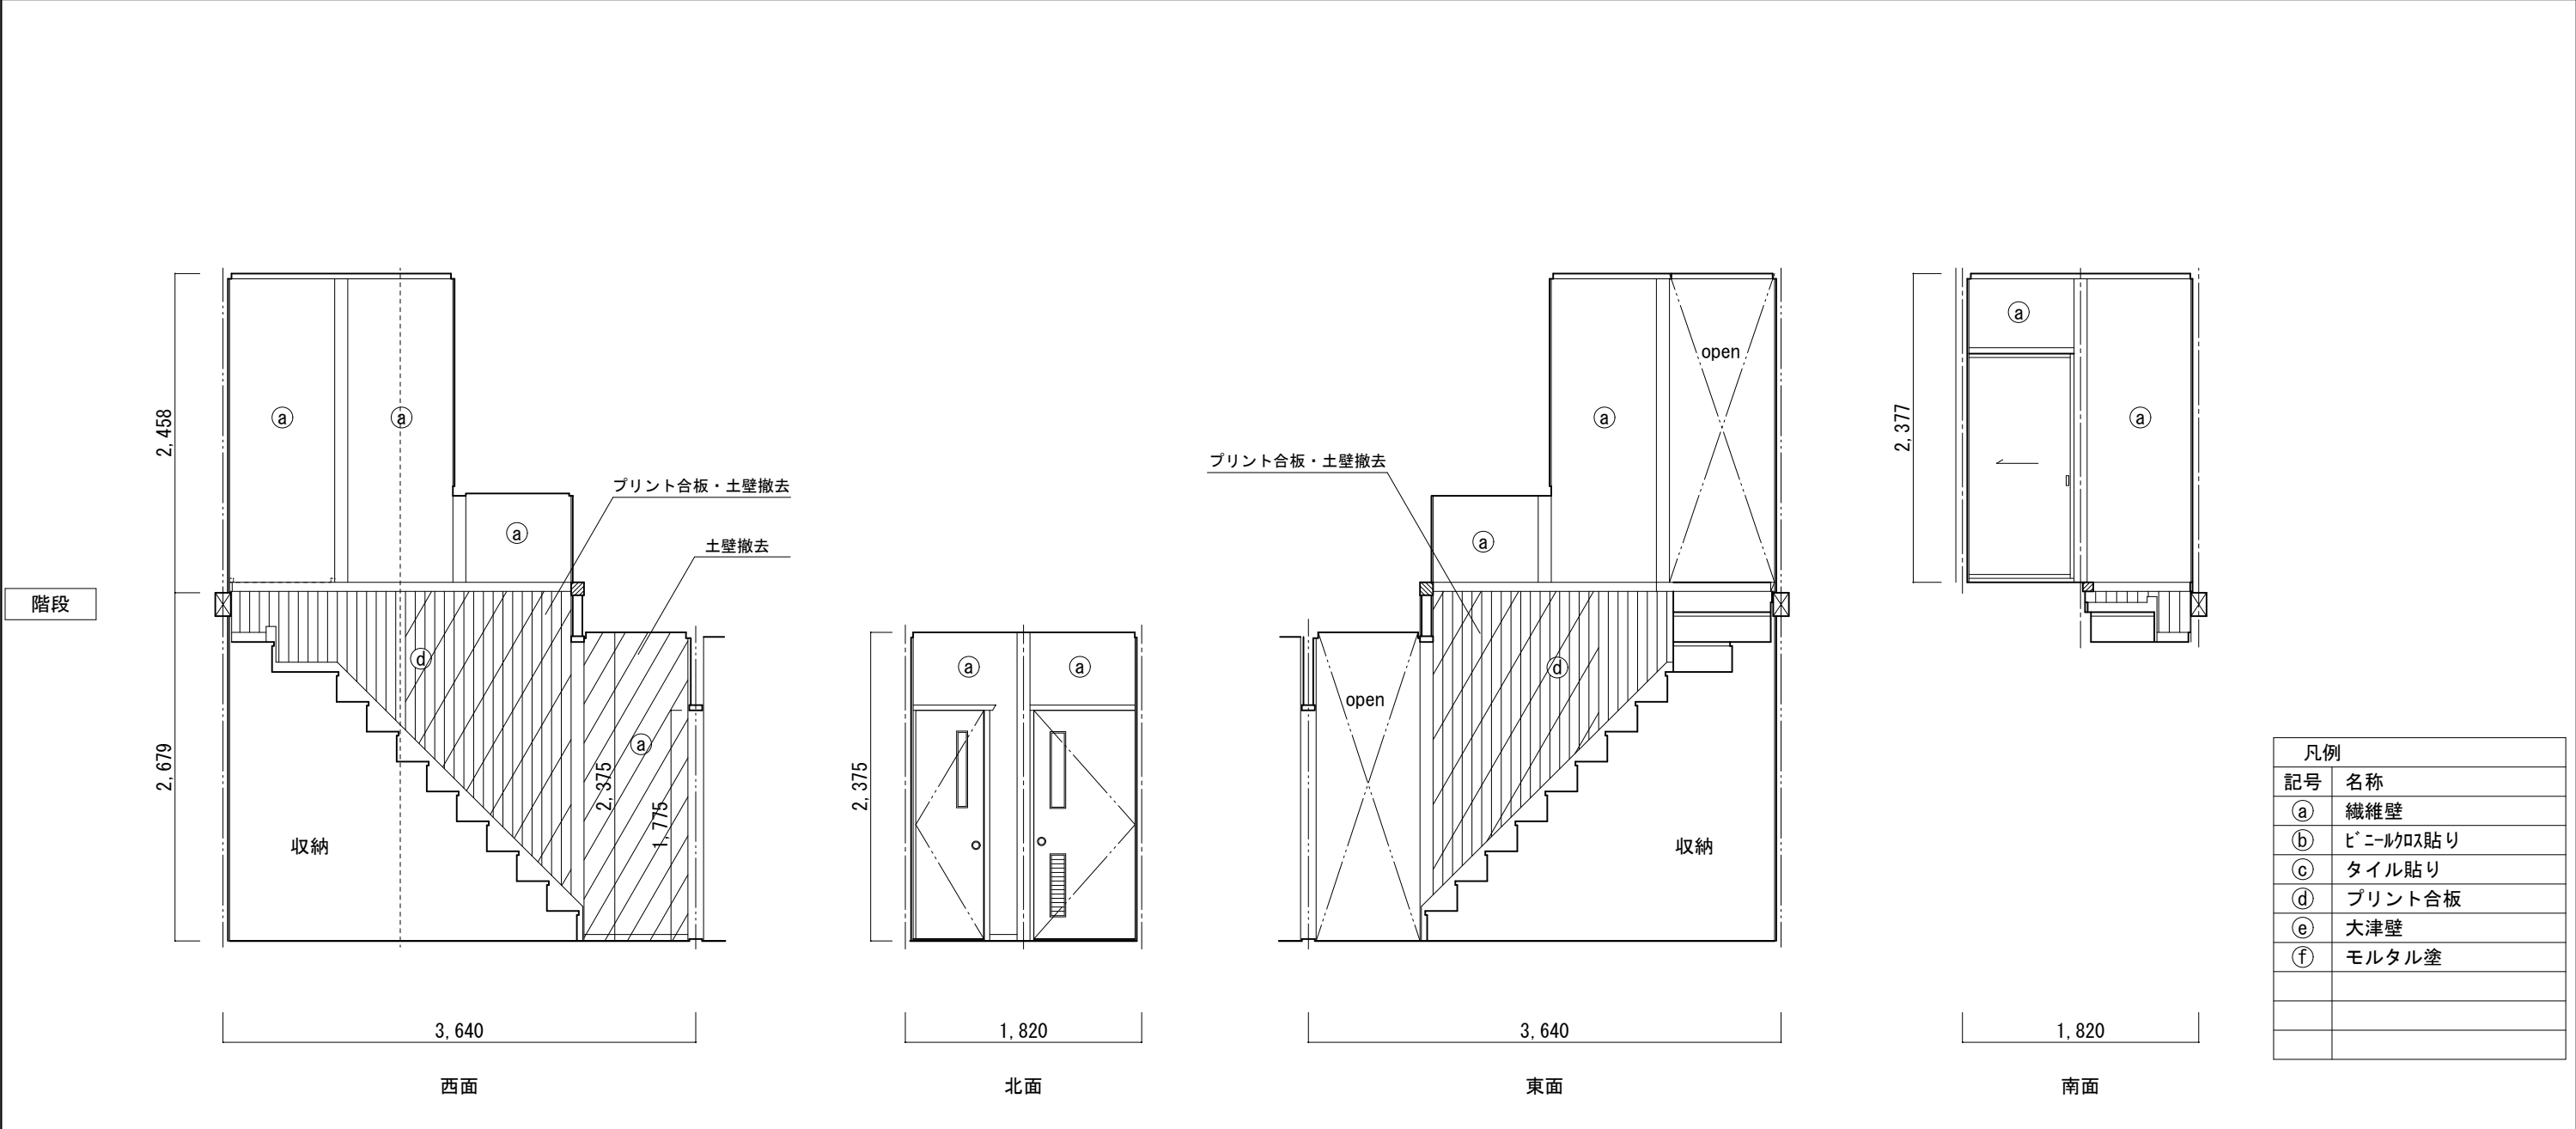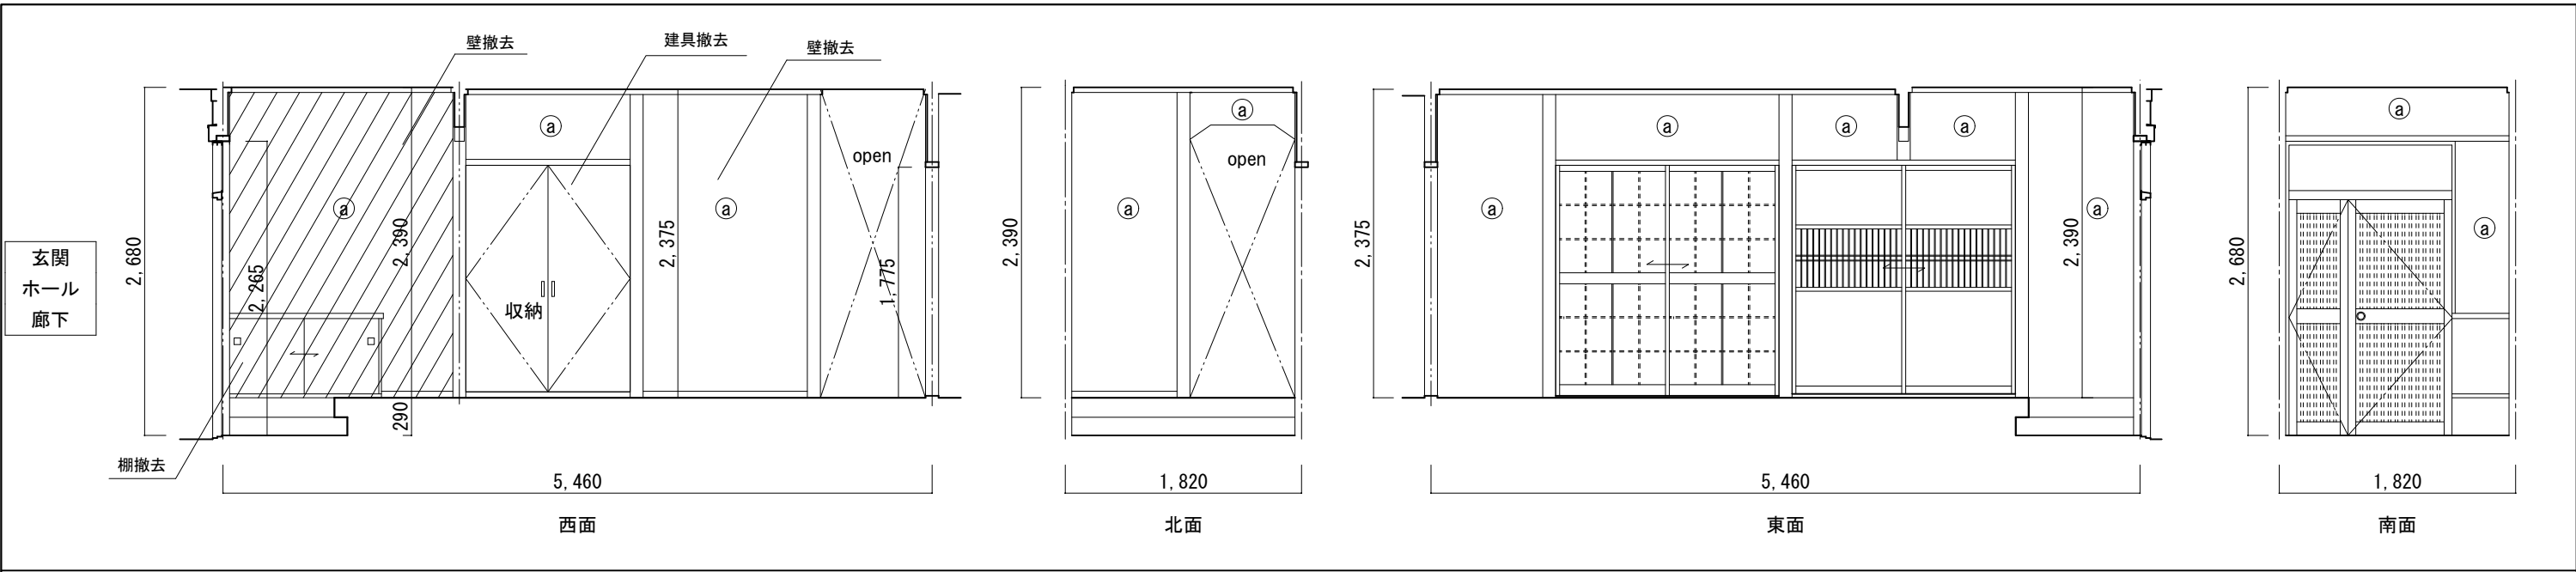


凡例	
記号	名称
Ⓐ	繊維壁
Ⓑ	ビニルクロス貼り
Ⓒ	タイル貼り
Ⓓ	プリント合板
Ⓔ	大津壁
Ⓕ	モルタル塗

		特記	訂正	恵那市役所 建築住宅課	工事名称	旧大將陣教員住宅 改修工事	図面No.	
								A-05
						図面名称	改修展開図(1) 縮尺 S=1:50	
					承認	担当	製図	令和 7年 9月

和室-2

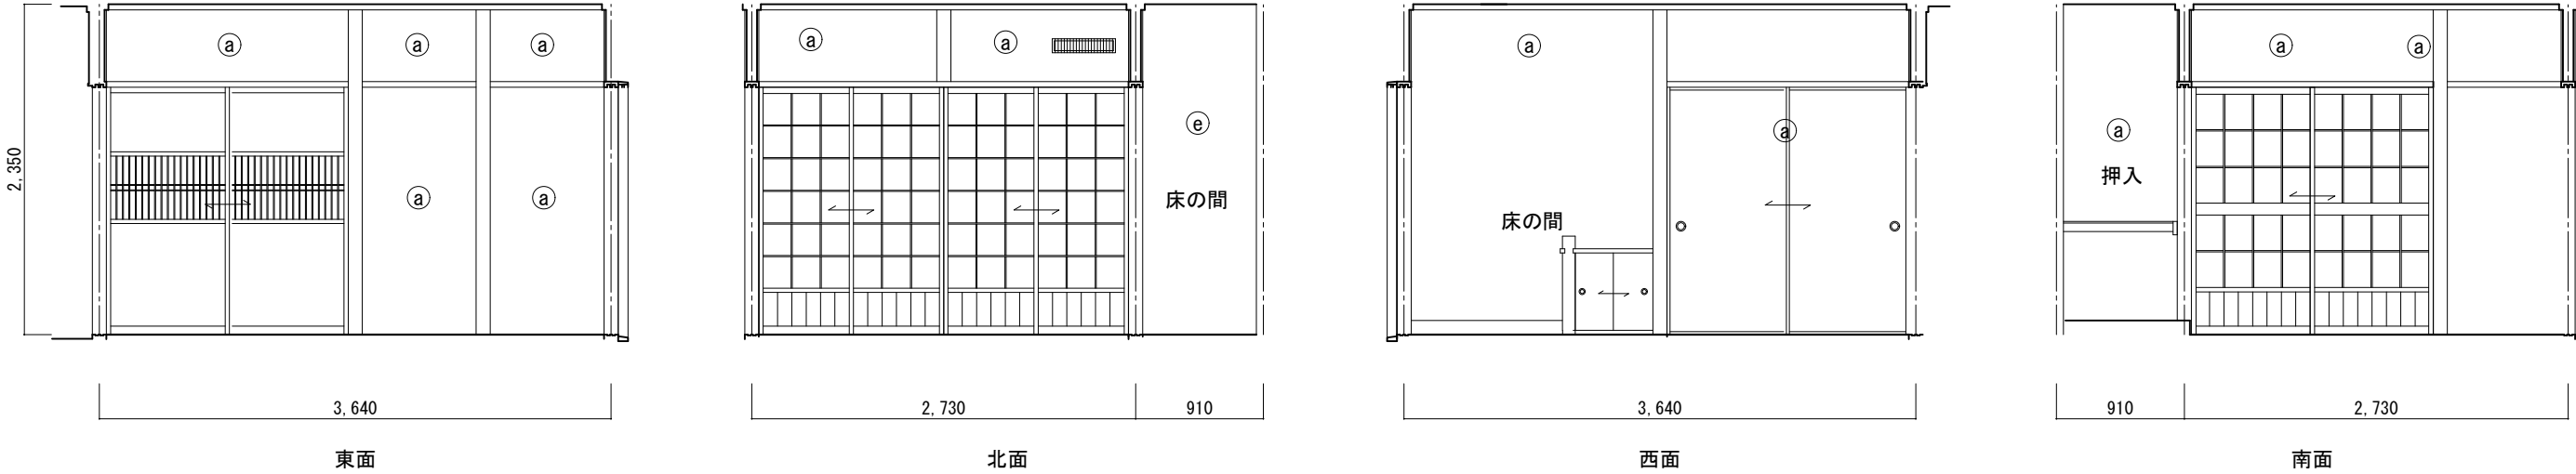


台所

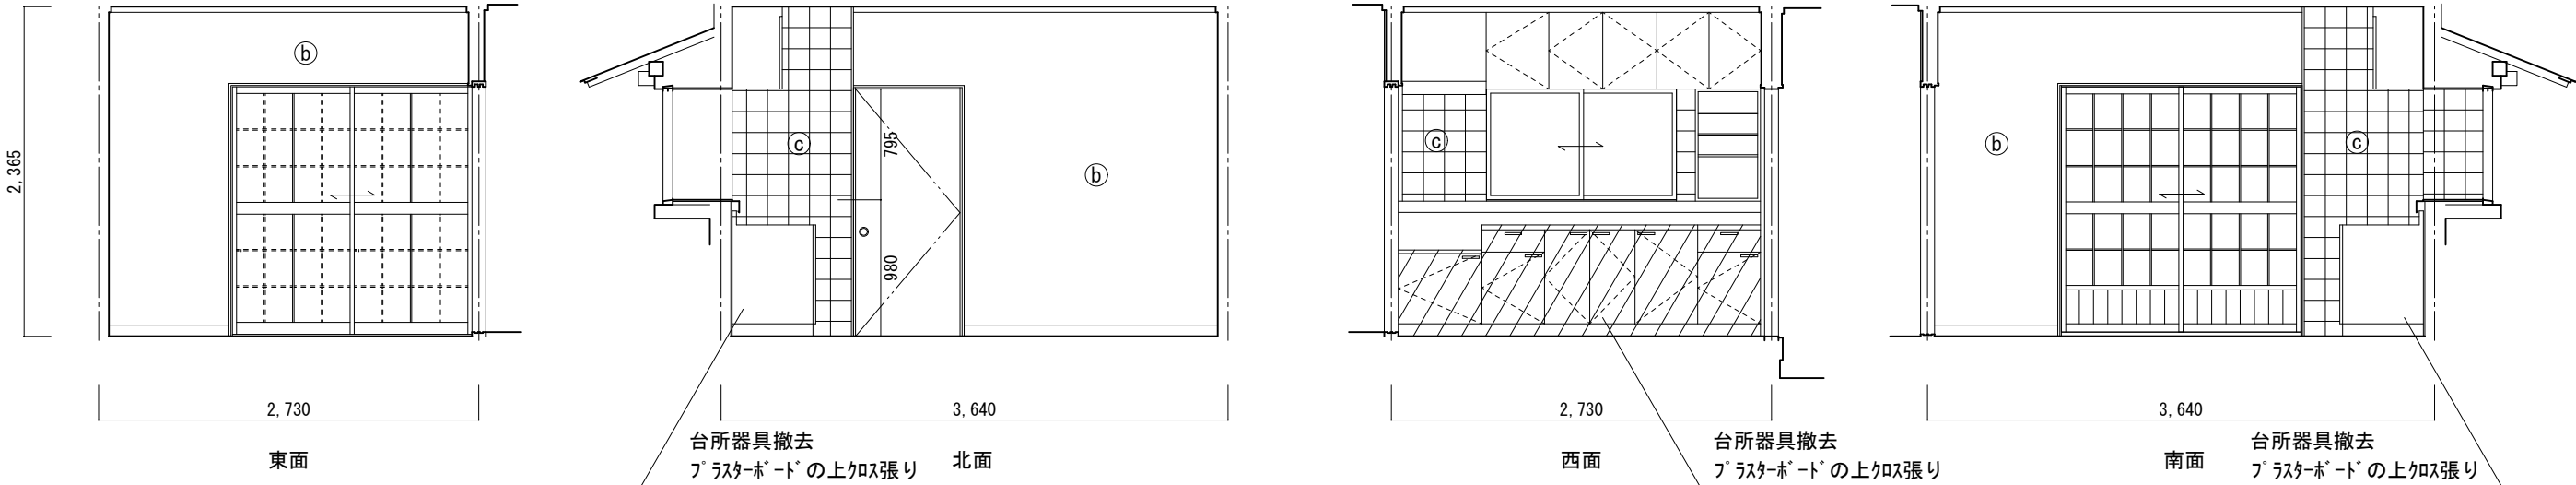


凡例	
記号	名称
①	繊維壁
②	ビニルクロス貼り
③	タイル貼り
④	プリント合板
⑤	大津壁
⑥	モルタル塗

		特記	訂正	恵那市役所 建築住宅課	工事名称 旧大將陣教員住宅改修工事		図面No. A-06
					承認	担当 製図	
					改修展開図(2) 縮尺 S=1:50		令和 7年 9月

和室－3

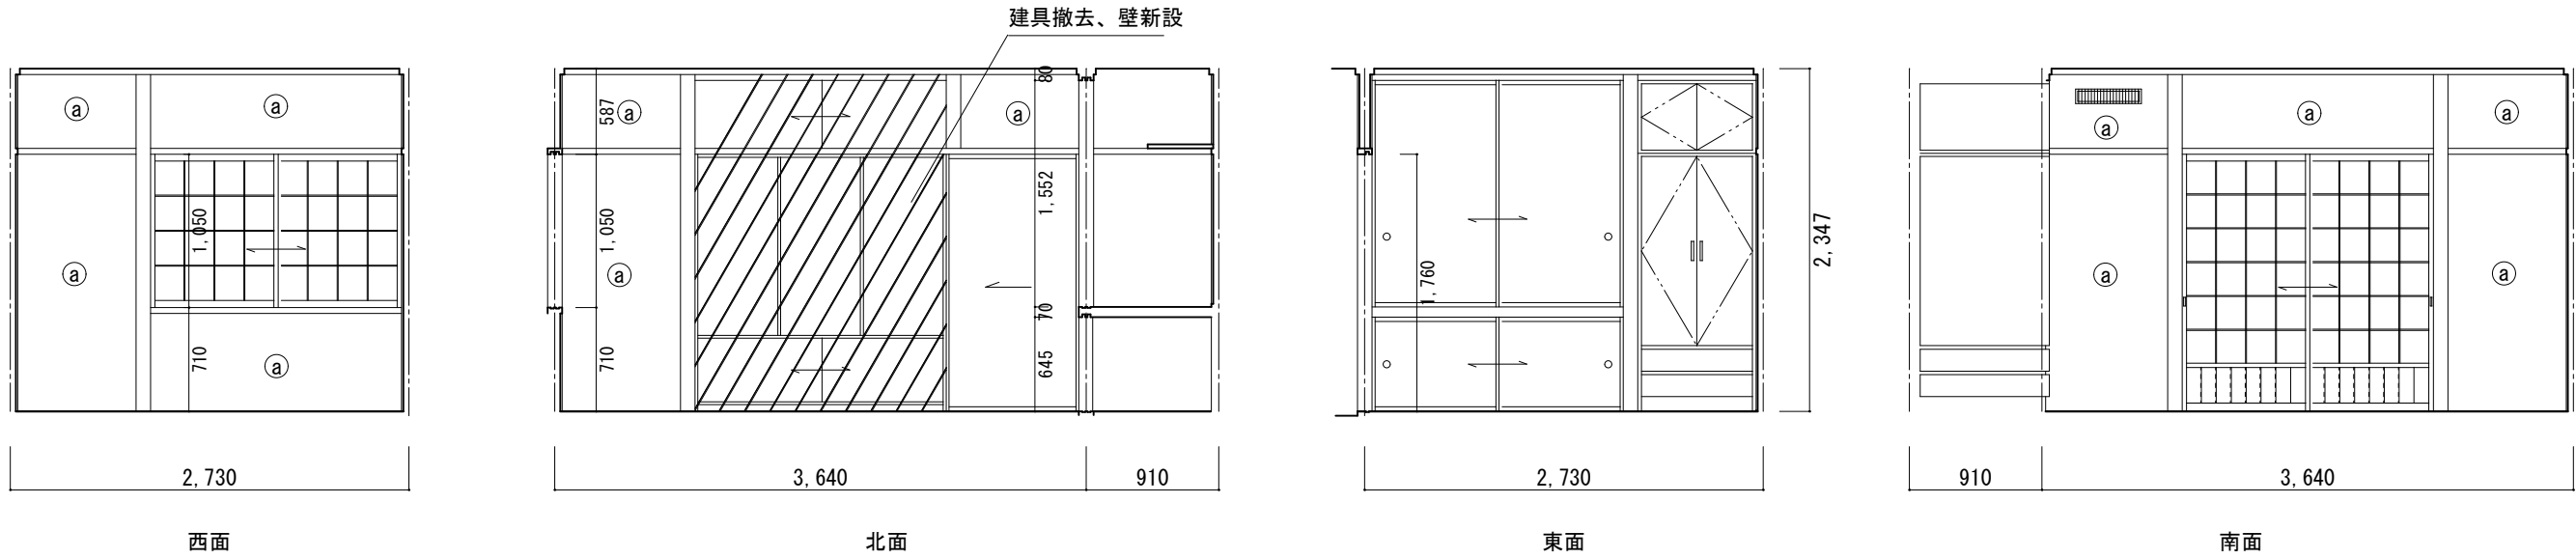


和室－4

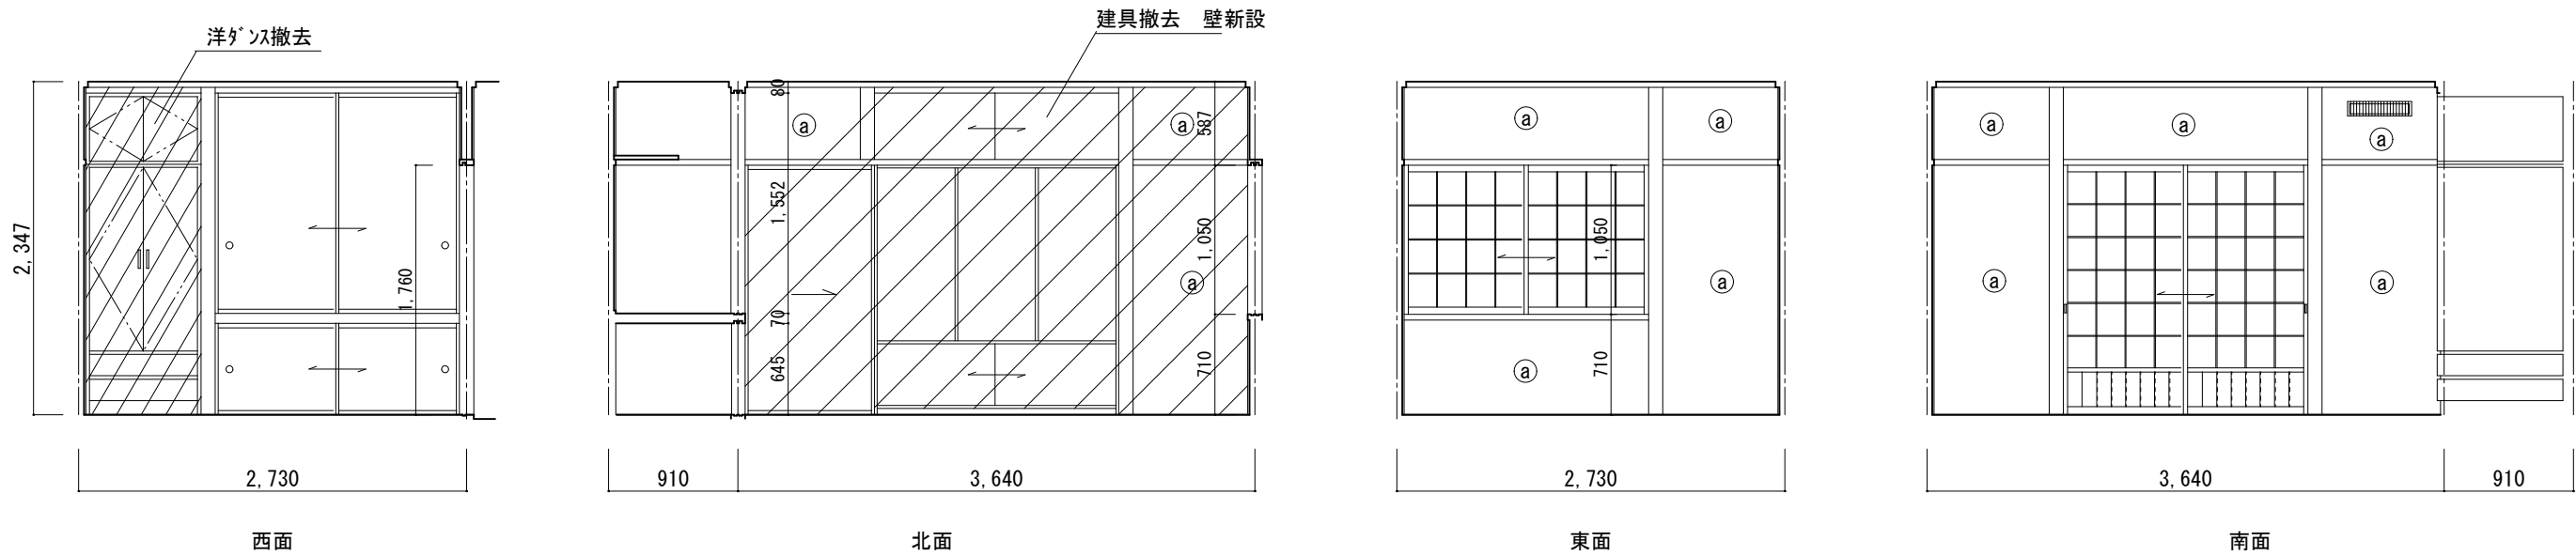


凡例	
記号	名称
①	繊維壁
②	ビニルクロス貼り
③	タイル貼り
④	プリント合板
⑤	大津壁
⑥	モルタル塗

		特記	訂正	恵那市役所 建築住宅課	工事名称	旧大將陣教員住宅改修工事		図面No.
					図面名称	改修前展開図(4)		A-08
						総尺	S=1:50	令和 7年 9月
				承認	担当	製図		


和室－5

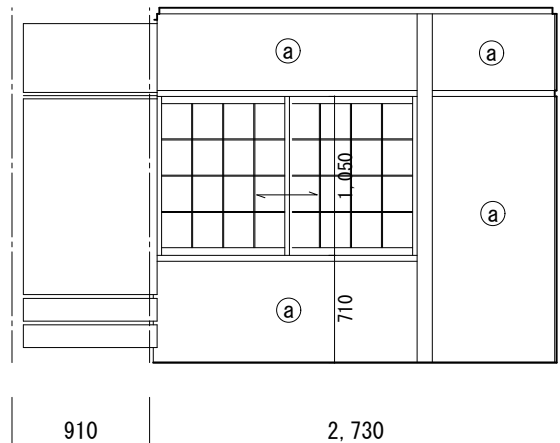


西面

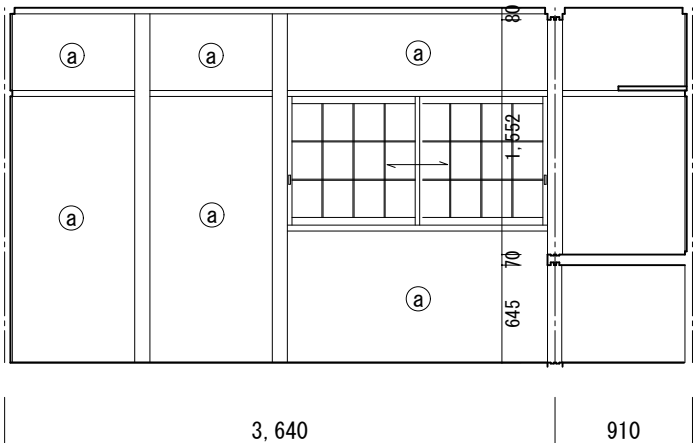

北面

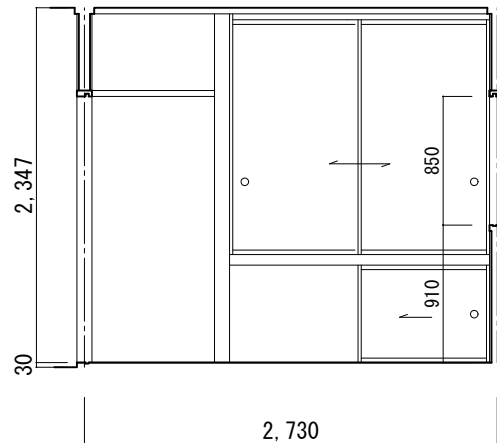


東面

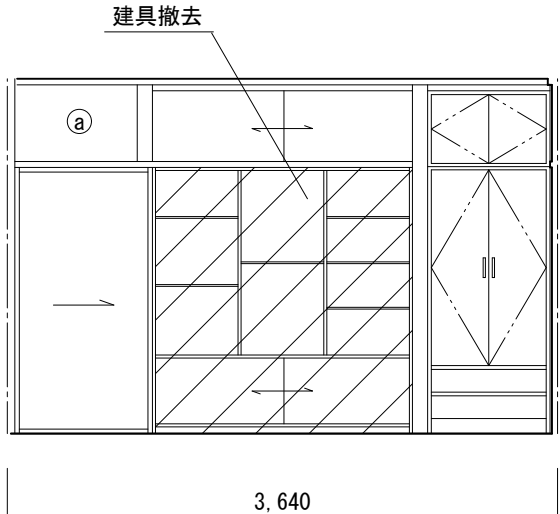


南面


和室－6

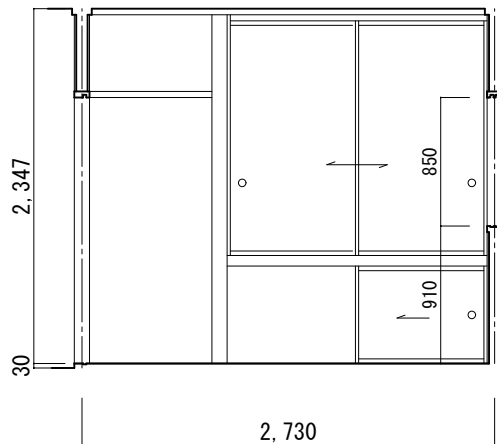


西面

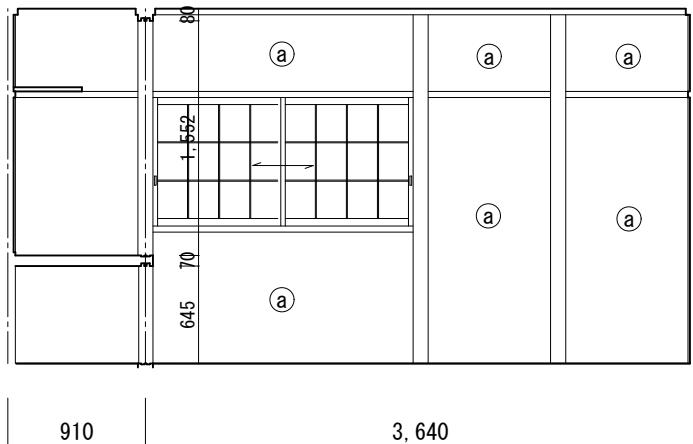

北面

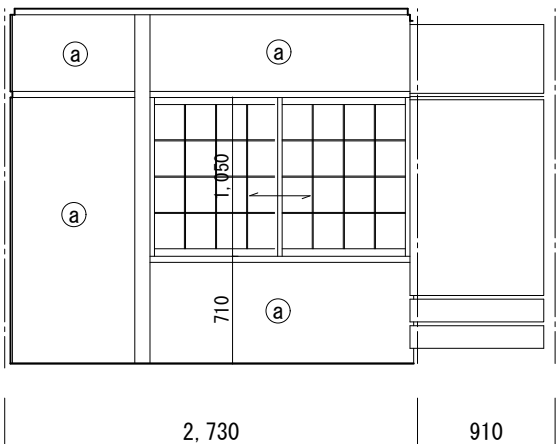




東面

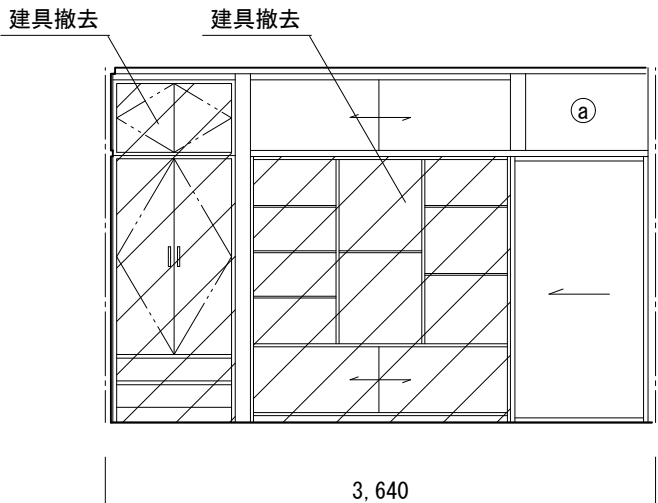


南面

凡例	
記号	名称
①	繊維壁
②	ビニルクロス貼り
③	タイル貼り
④	プリント合板
⑤	大津壁
⑥	モルタル塗

		特記	訂正	恵那市役所 建築住宅課		工事名称	旧大將陣教員住宅改修工事		図面No.
						図面名称	改修展開図(5)		A-09
						承認	担当	製図	令和 7年 9月

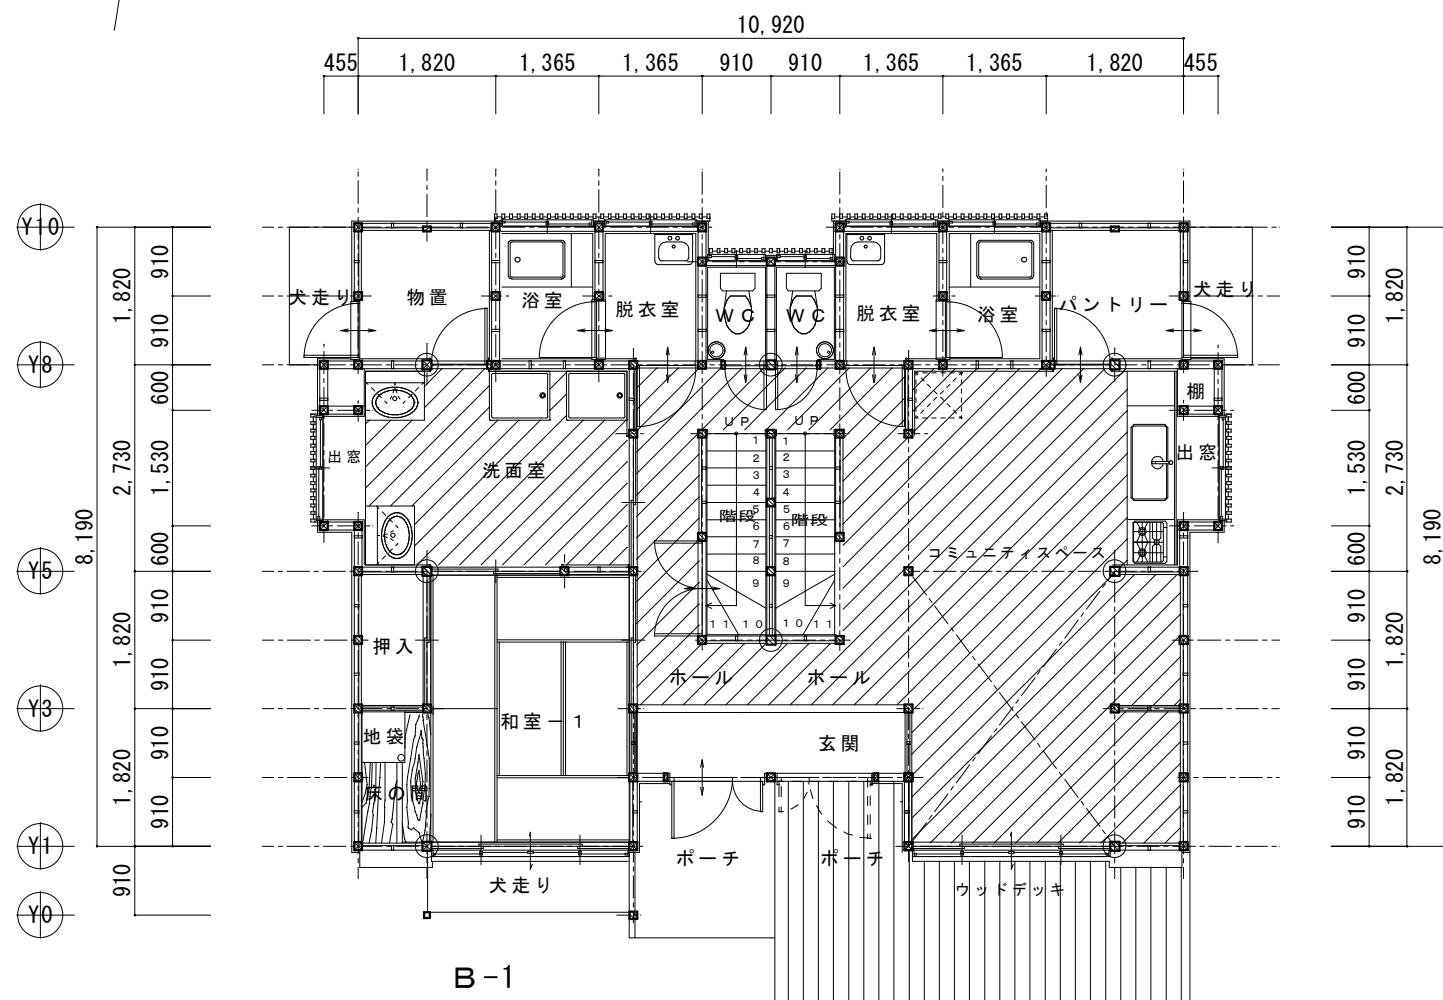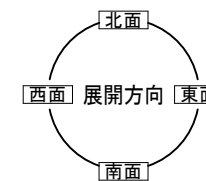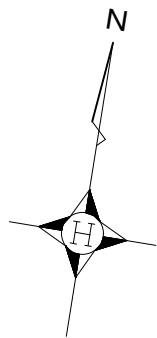

1階平面図 s = 1/100

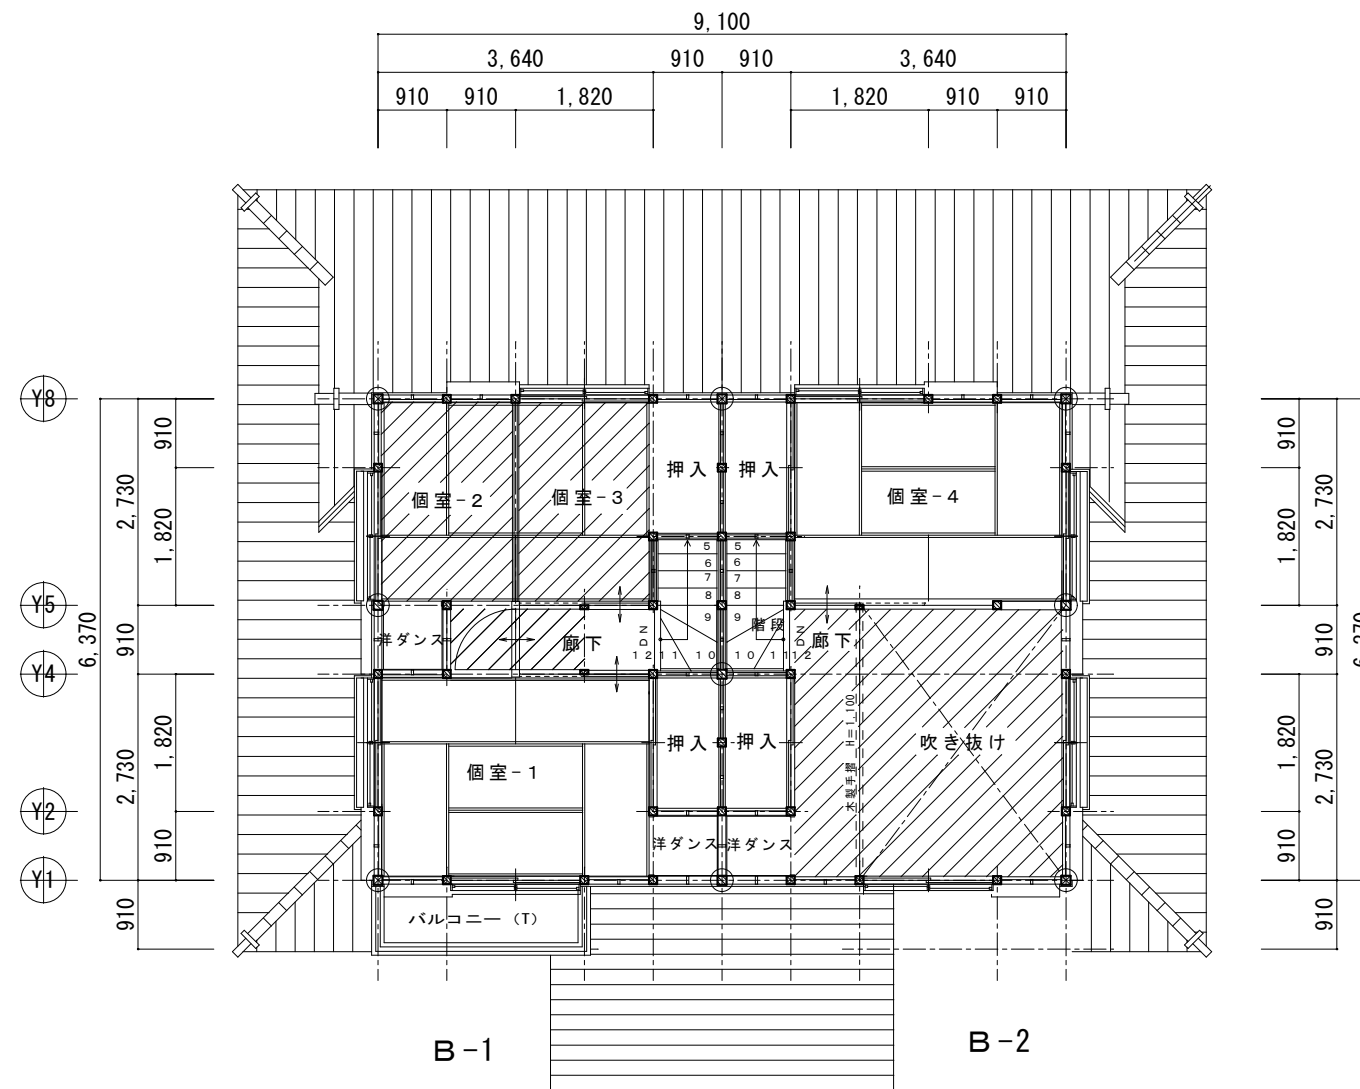

2階平面図 S - 1/100

特記		訂正		恵那市役所 建築住宅課		工事名称 旧大將陣教員住宅改修工事		図面No. A-10 令和 7年 9月
				承認	担当	製図	図面名称 平面図 (改修後) 縮尺 S=1:100	

凡 例


ア	日本瓦葺き
イ	ガル鋼板葺き
ウ	ミュールコート仕上
エ	漆喰仕上
オ	アルミ製ベランダ
カ	巾木：モルタル仕上




南立面図 S=1:100



東立面図 S=1:100


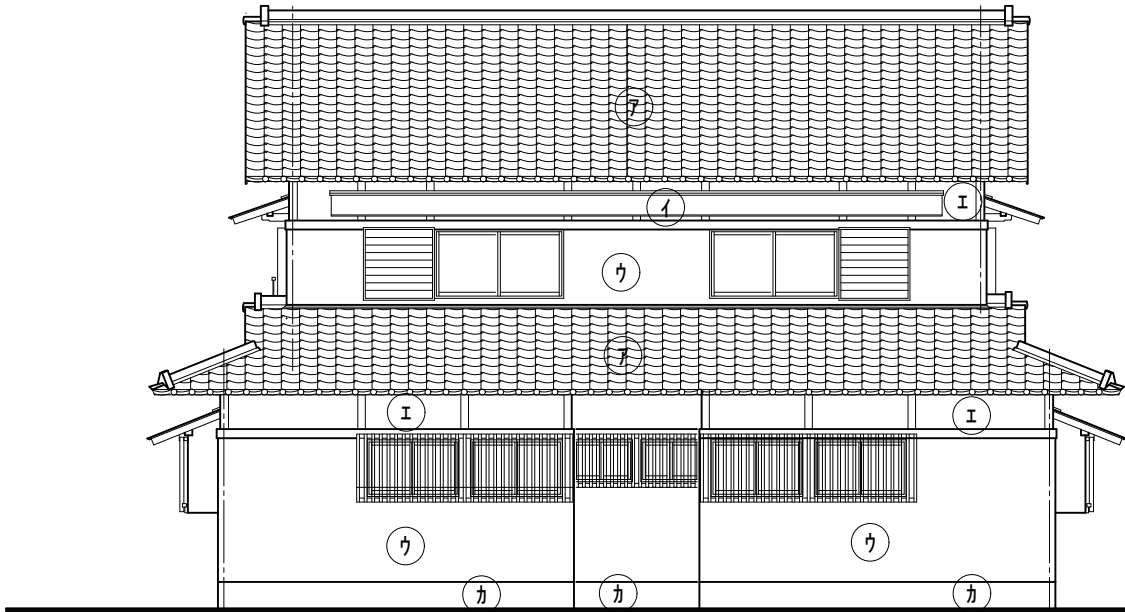


北立面図 S=1:100

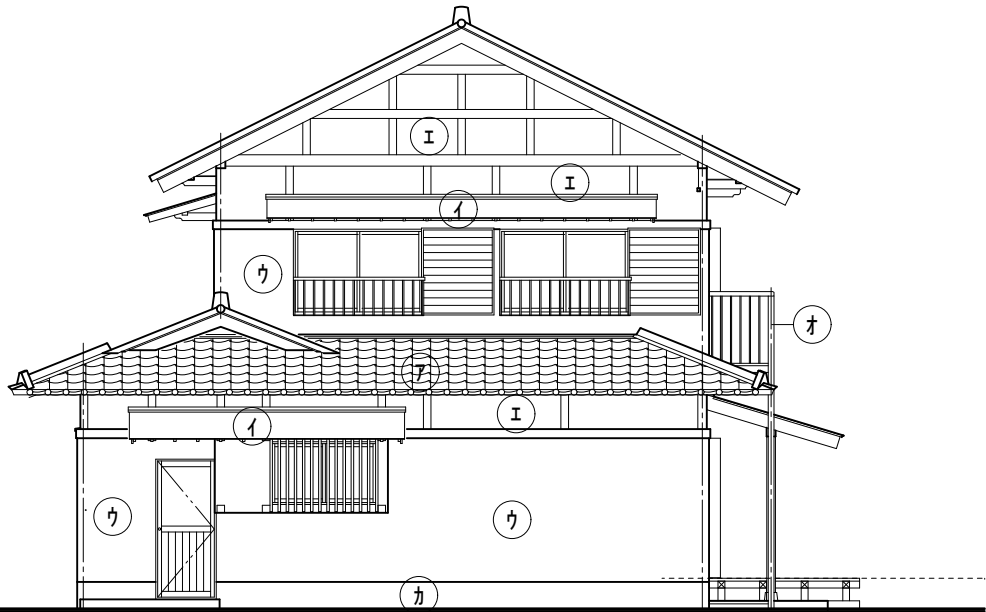

西立面図 S=1:100


特記		訂正	恵那市役所 建築住宅課		工事名称	旧大將陣教員住宅改修工事	図面No.
							A-11
			承認	担当	製図	図面名称	立面図（改修後） 縮尺 S=1:100
							令和 7年 9月

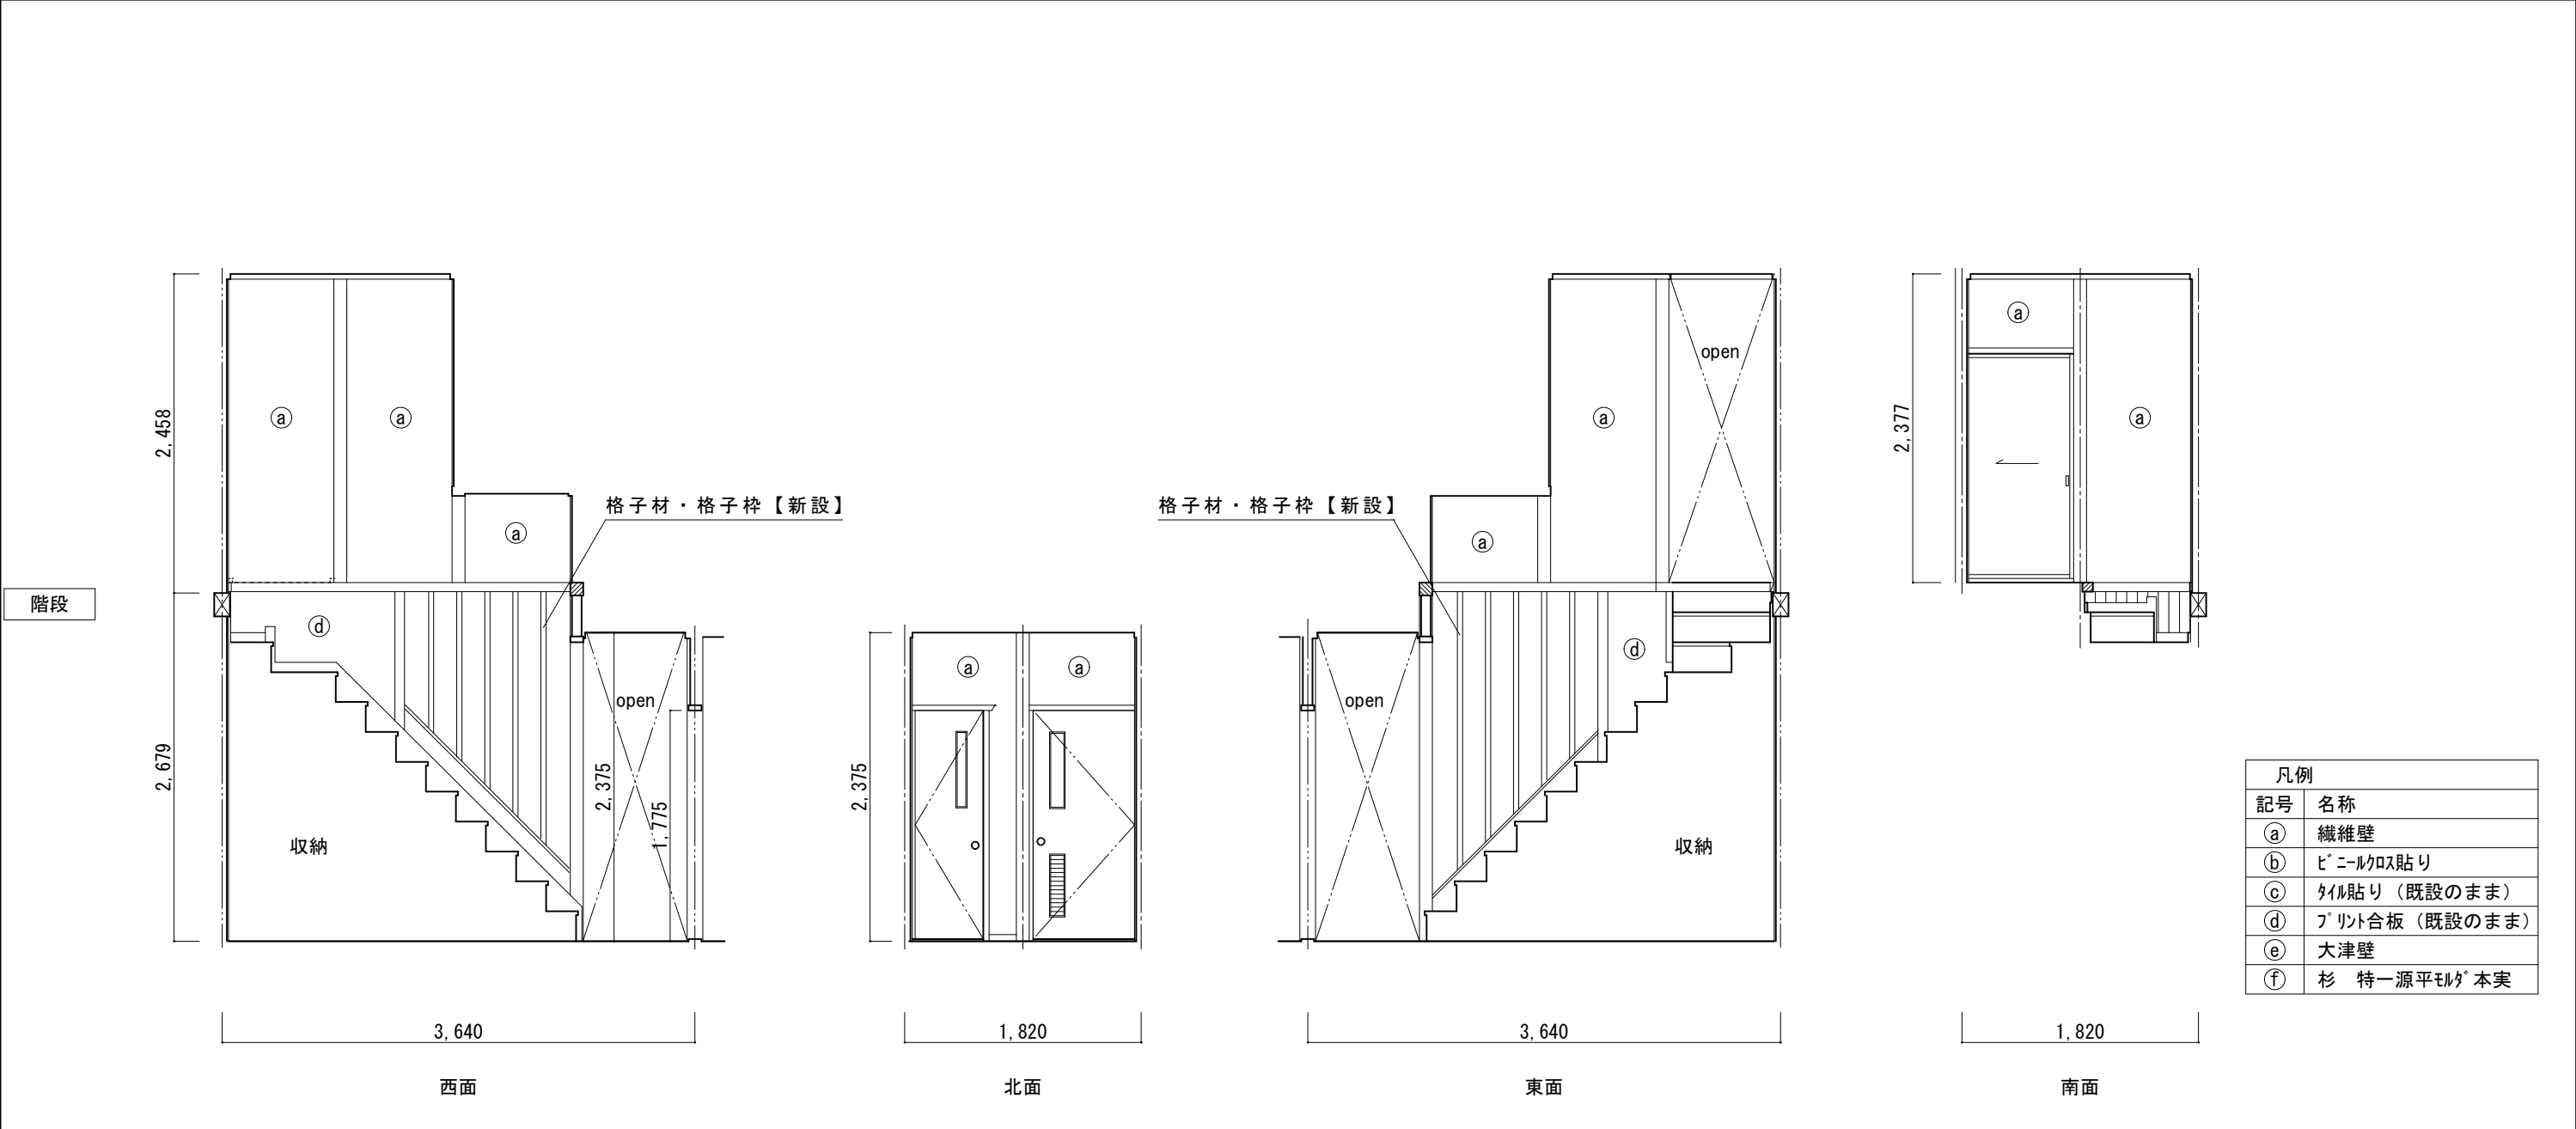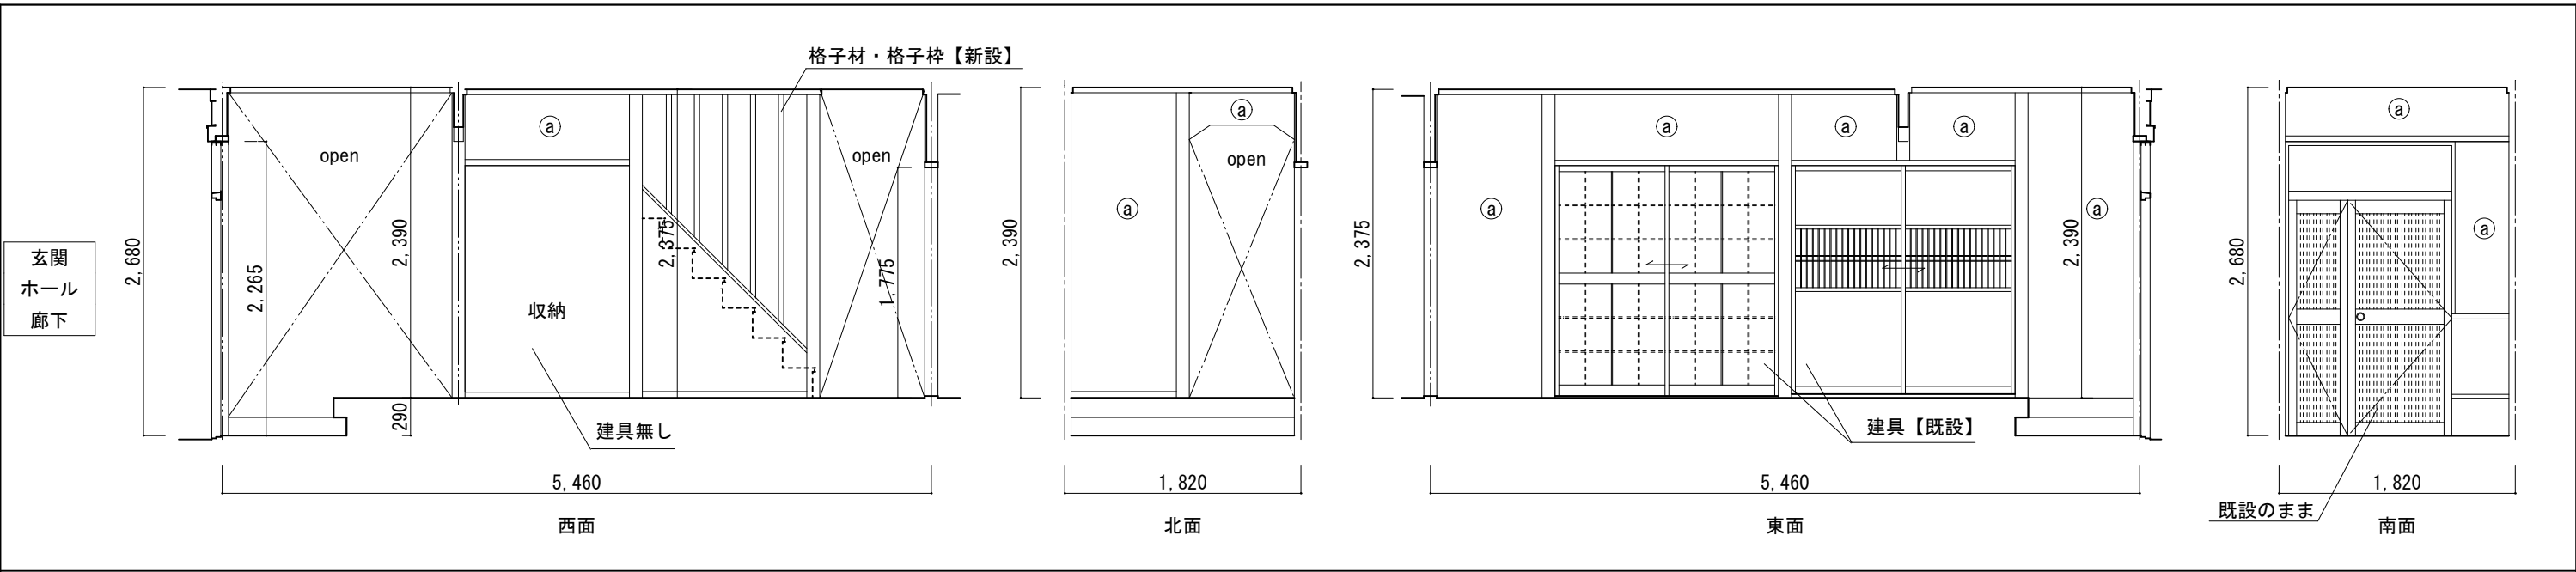


凡例	
記号	名称
Ⓐ	繊維壁
Ⓑ	ビニルクロス貼り
Ⓒ	タイル貼り（既設のまま）
Ⓓ	プリント合板（既設のまま）
Ⓔ	大津壁
Ⓕ	杉 特一源平
Ⓖ	本実

特記		訂正	恵那市役所 建築住宅課		工事名称	旧大將陣教員住宅改修工事	図面No.	A-12
			承認		担当	製図	図面名称	改修後展開図（1） 縮尺 S=1:50
								令和 7年 9月


コミュニティ
スペース

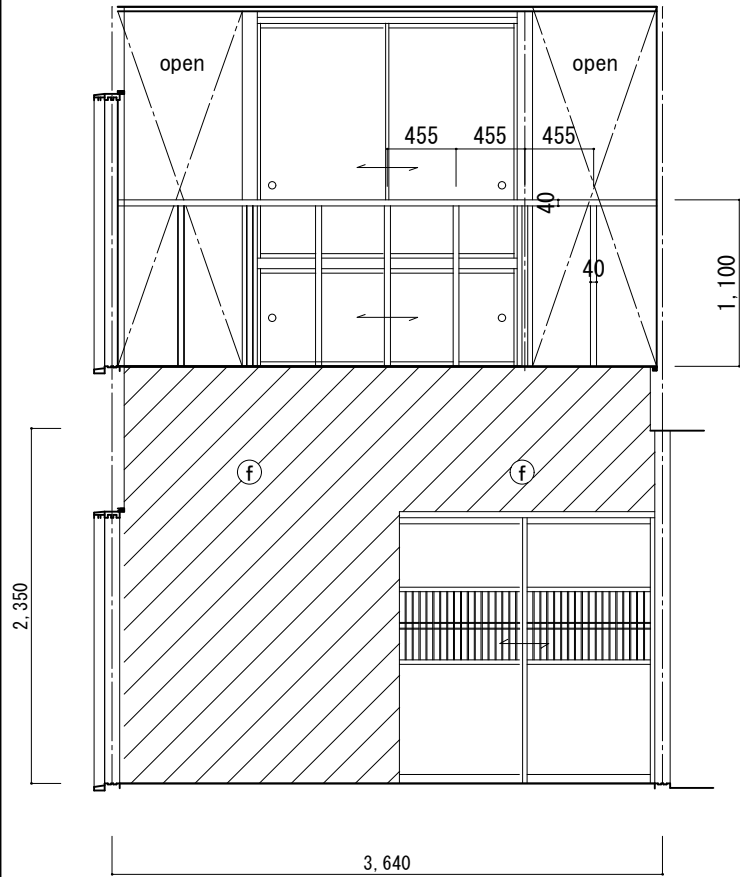


西面

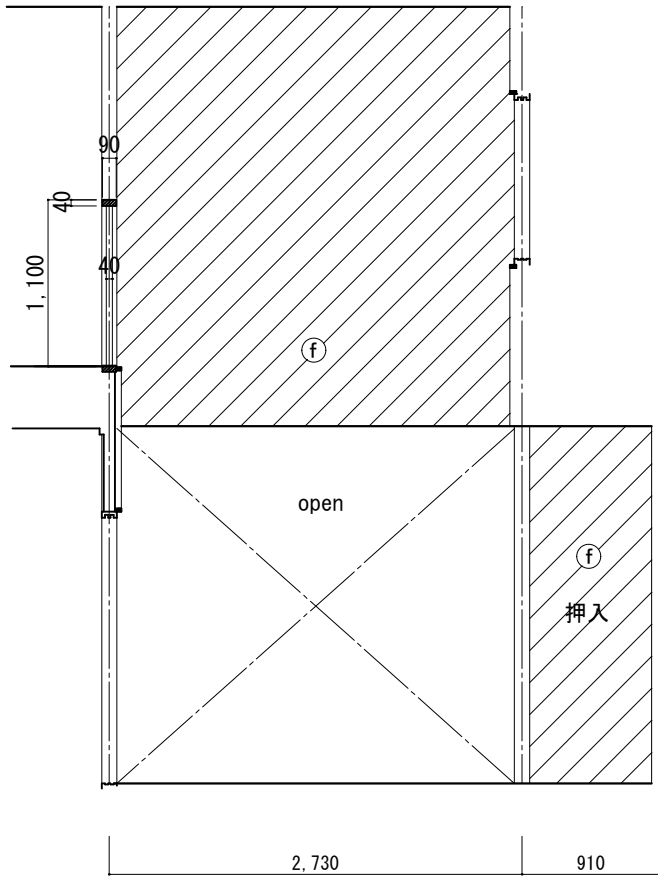

北面

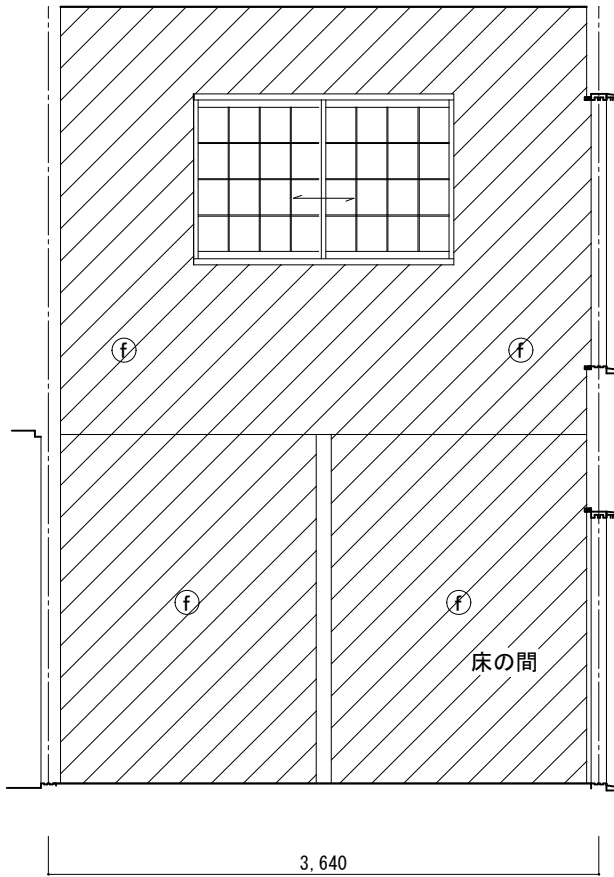


東面

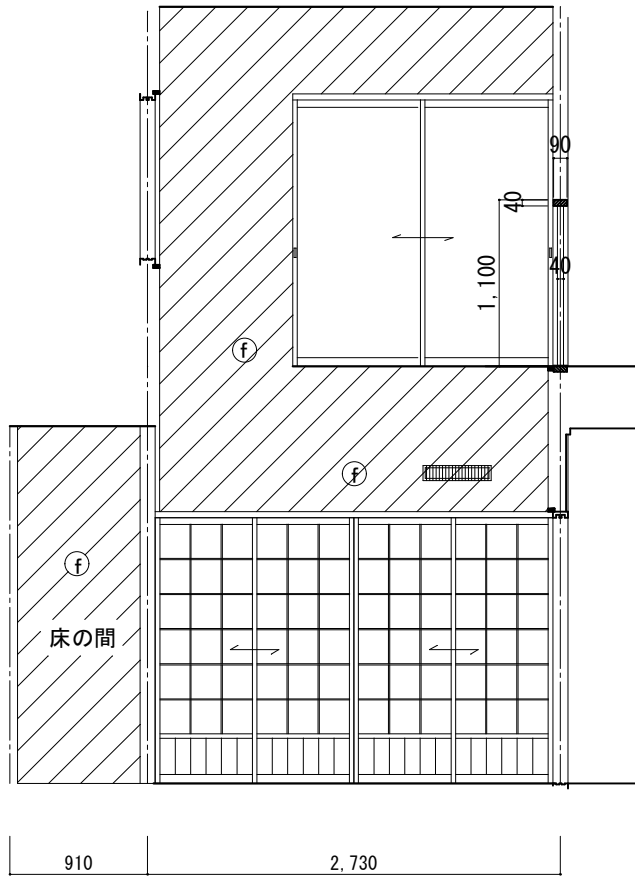


南面

凡例	
記号	名称
(a)	繊維壁
(b)	ビニルクロス貼り
(c)	タイル貼り（既設のまま）
(d)	プリント合板
(e)	大津壁
(f)	杉 特一源平モルモ本実


コミュニティ
スペース
(旧台所2)

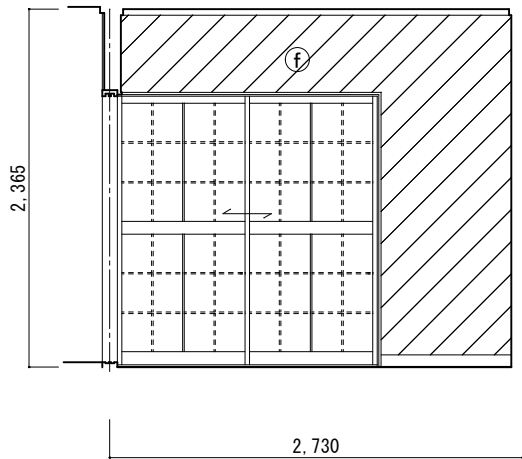


西面

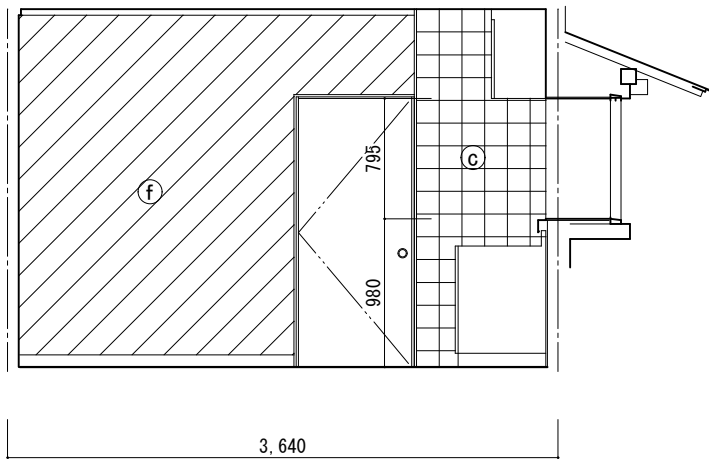

北面

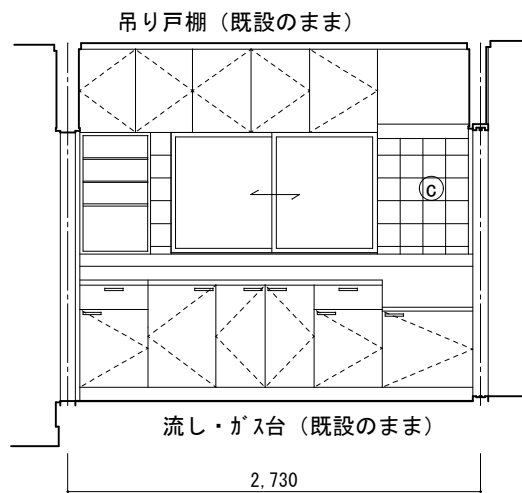


東面

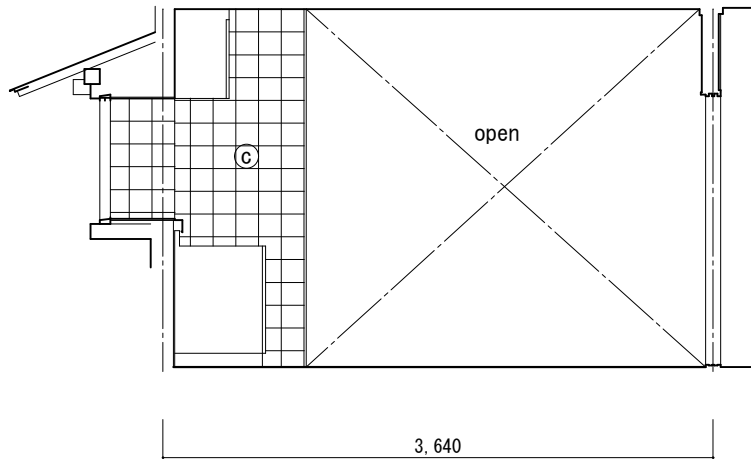


南面

		特記	訂正	恵那市役所 建築住宅課	工事名称	旧大将陣教員住宅改修工事	図面No. A-13		
					承認	担当	製図	図面名称 改修後展開図（2）縮尺 S=1:50	令和 7年 9月


個室-1

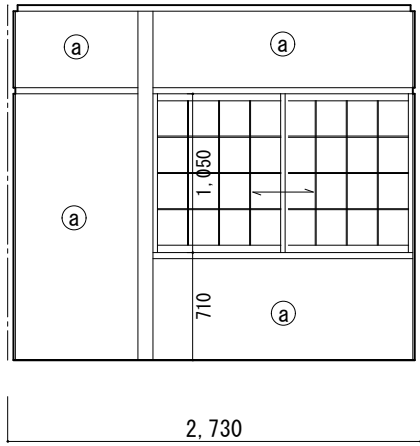


西面

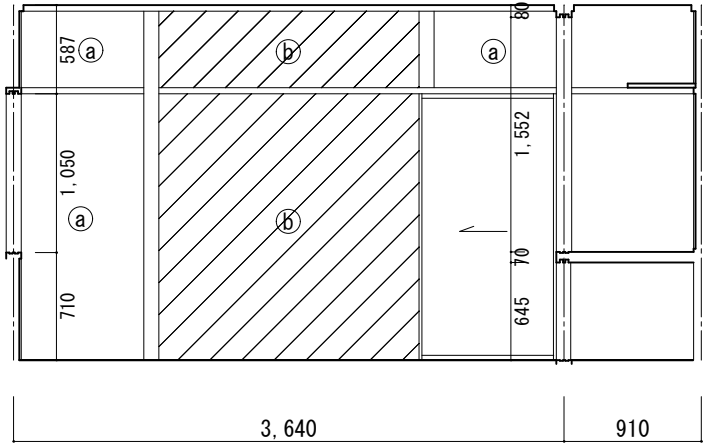

北面

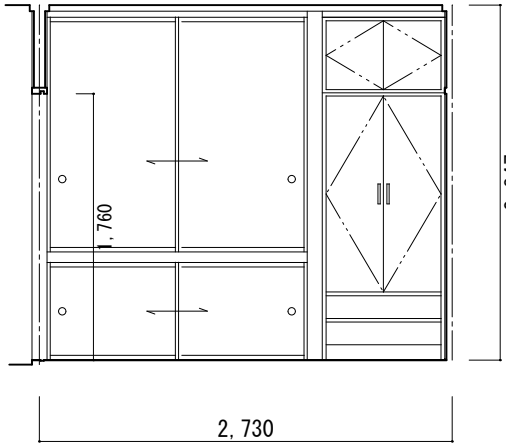


東面

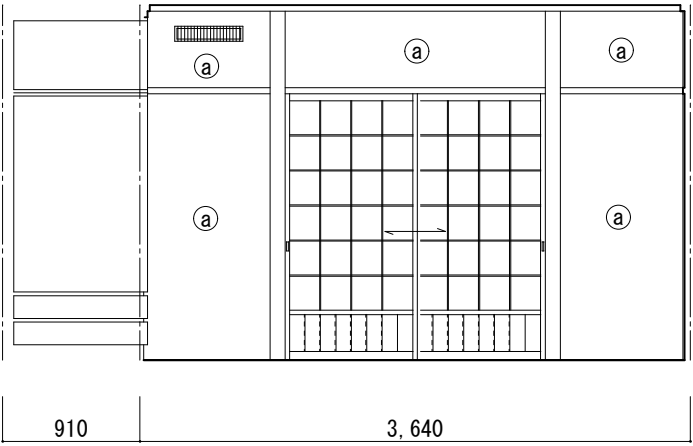


南面


洗面室

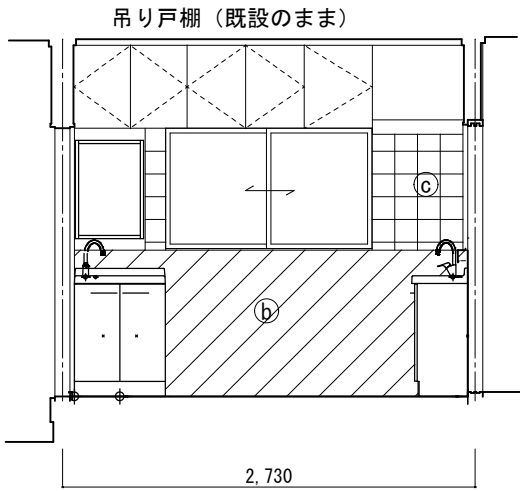


西面

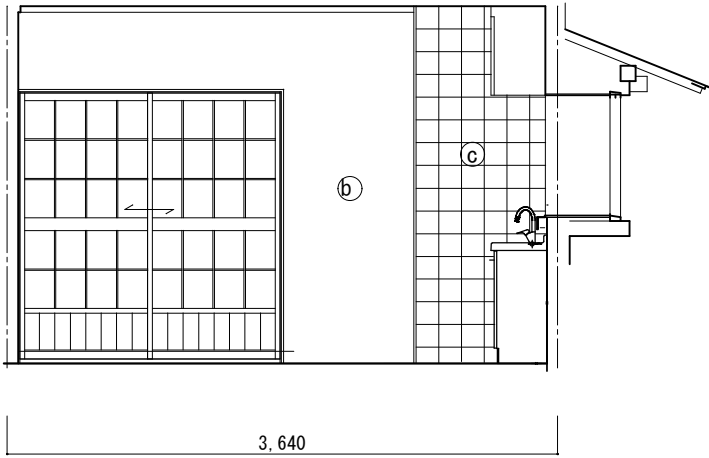

南面

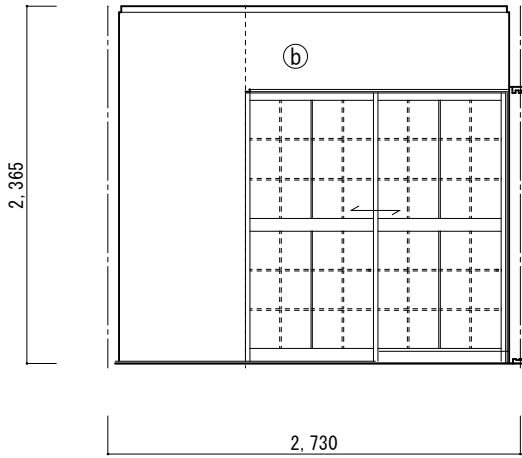


東面

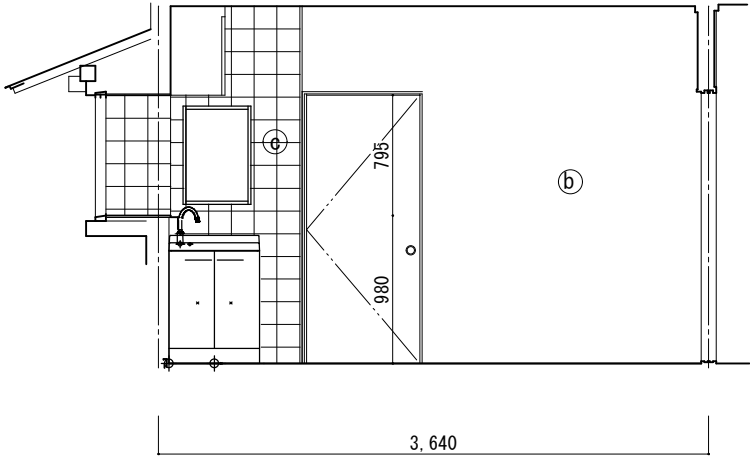


南面

凡例	
記号	名称
①	繊維壁
②	ビニルクロス貼り
③	タイル貼り（既設のまま）
④	プリント合板（既設のまま）
⑤	大津壁
⑥	杉 特一源平モルガ本実


個室－ 2

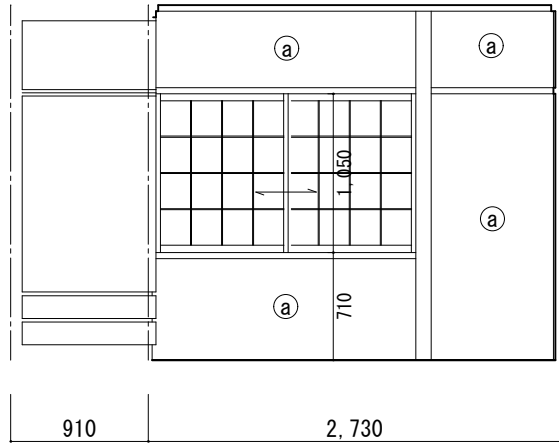


西面

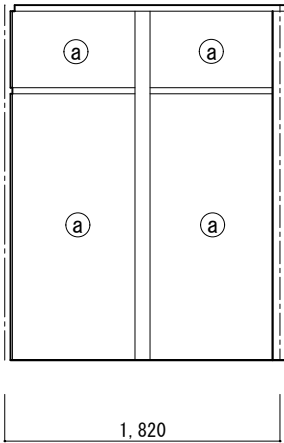

北面

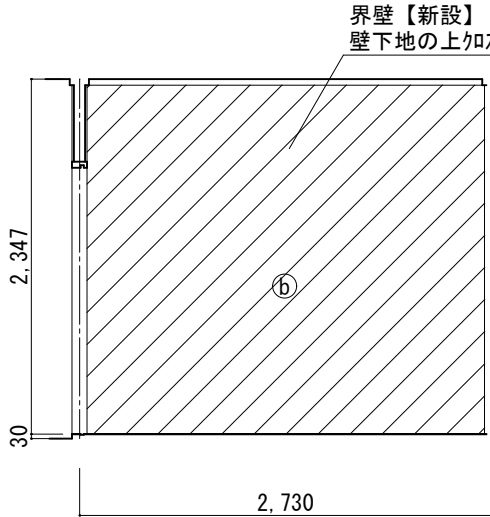


東面

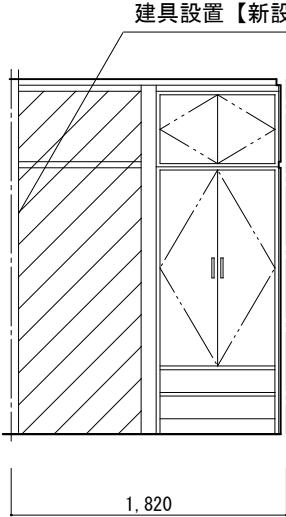

南面

凡例	
記号	名称
Ⓐ	繊維壁
Ⓑ	ビニルㄱ貼り
Ⓒ	タイル貼り（既設のまま）
Ⓓ	ﾌﾟﾘﾝﾄ合板（既設のまま）
Ⓔ	大津壁


個室－ 3

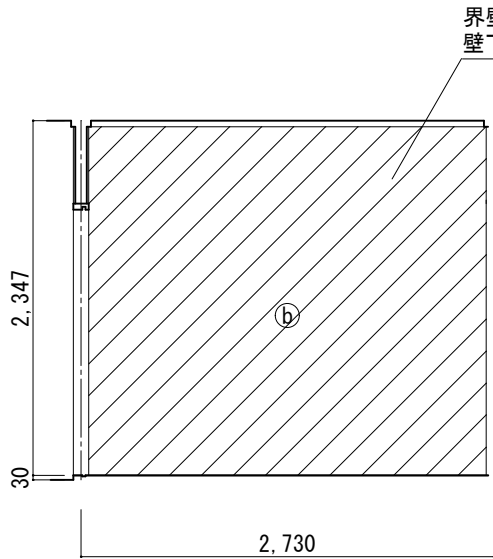


西面



北面

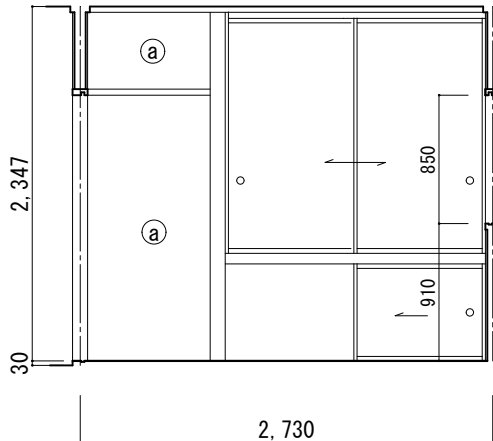


東面

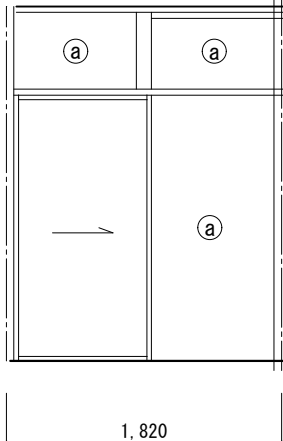


南面


個室－ 4

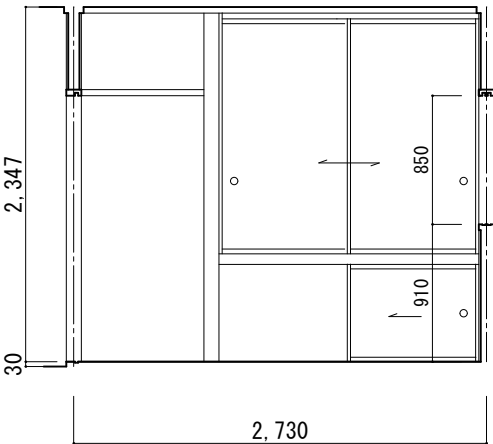


西面

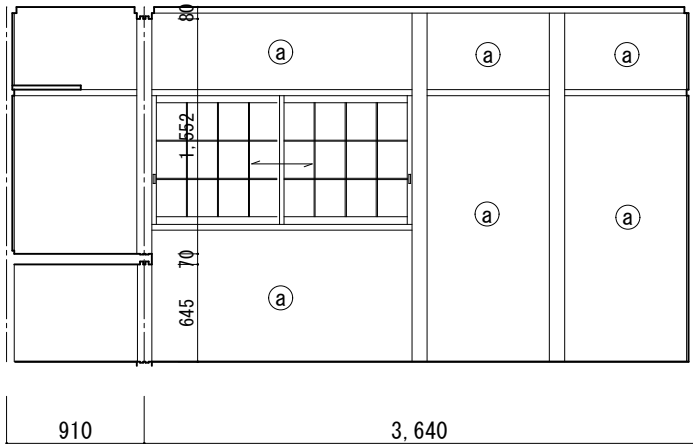

北面

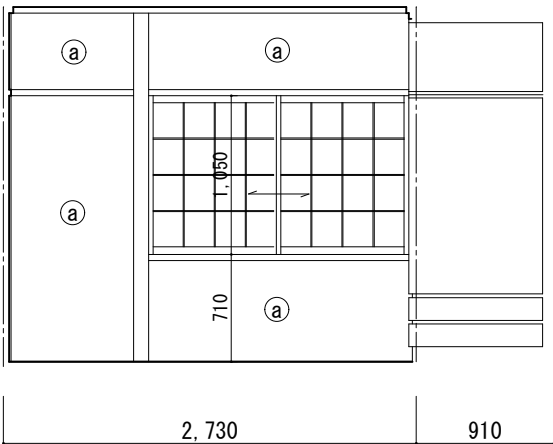

東面

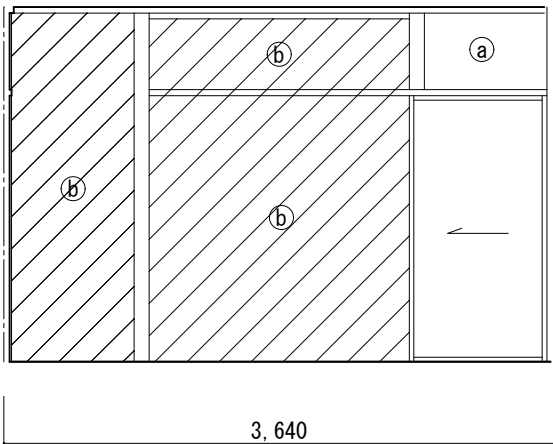

南面

特記		訂正	恵那市役所 建築住宅課		工事名称	旧大將陣教員住宅改修工事	図面No.
					図面名称	改修後展開図(4)	A-15
			承認 担当 製図		縮尺	S=1:50	令和 7年 9月