



平面図

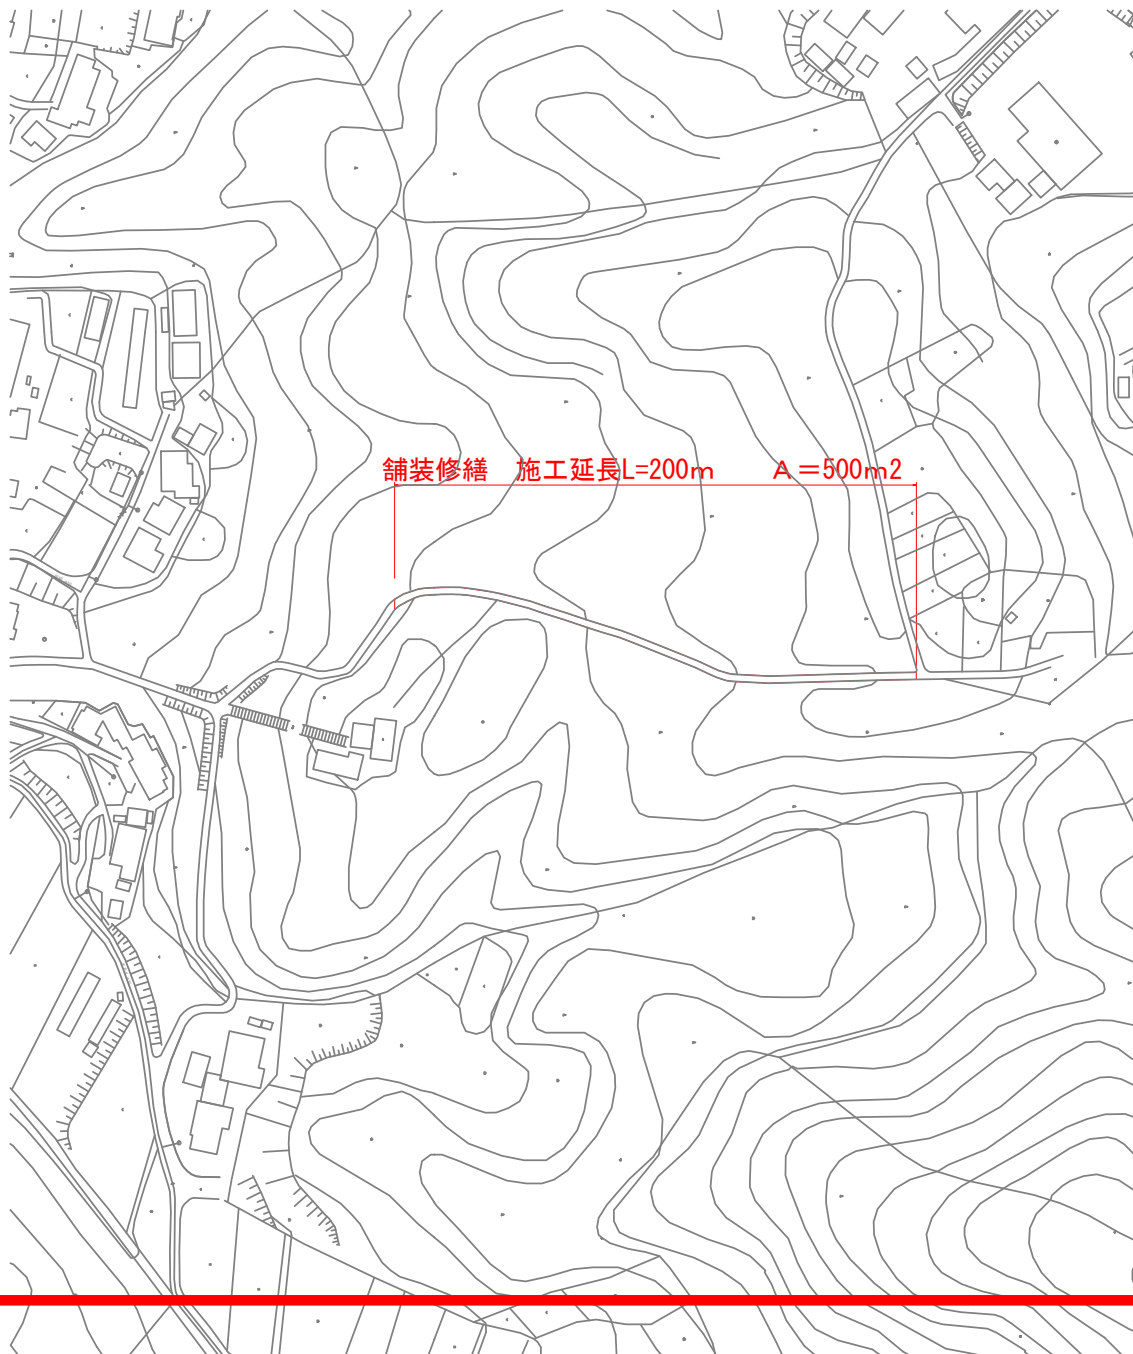

舗装構成図

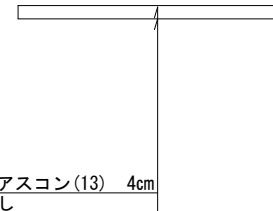

表層工 再生密粒度アスコン(13) 4cm
不陸整生 補足材なし

取壊工

舗装版 破碎積込 搬運搬 処分費
A=300m²
V=12m³
W=28t

工事名			
図面名			
作成年月日			
縮尺		図面番号	/
会社名			
事業者名			