



平面図

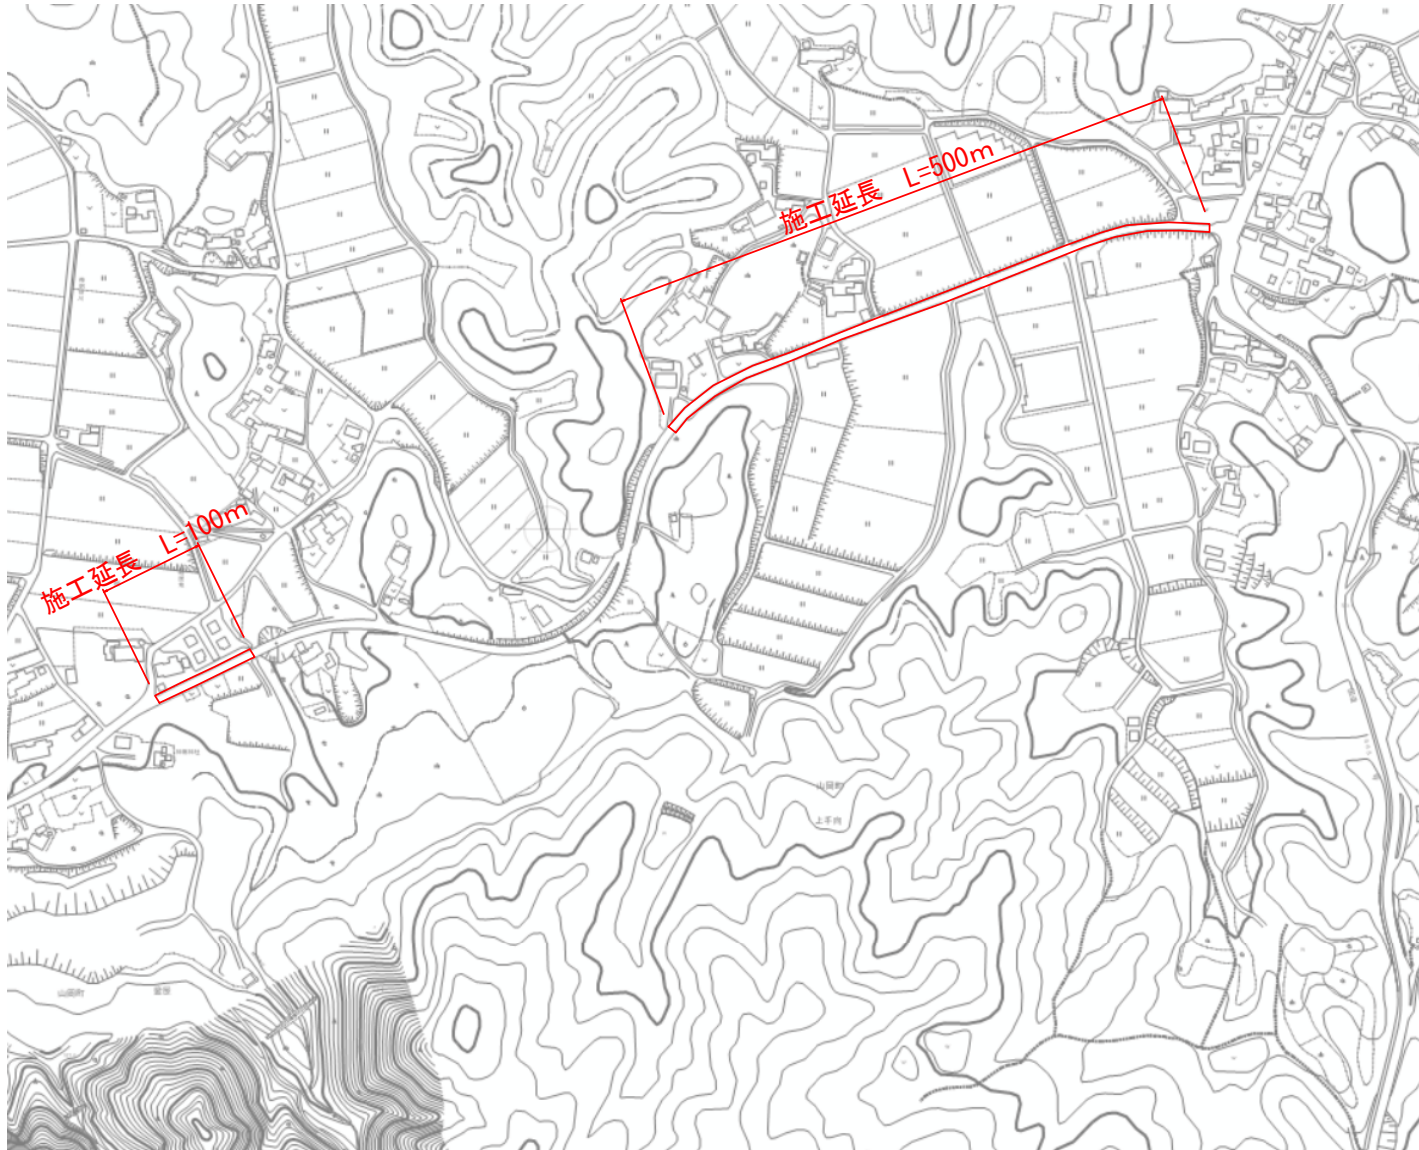

標準横断図

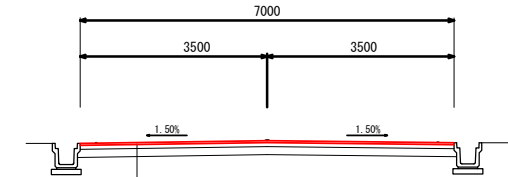

車道舗装
オーバーレイ 再生密粒度7スコン (13) t=3cm
レベリング 再生密粒度7スコン (13) t=1cm

舗装工
アスファルト舗装工 $7.0 \times 600 = 4200$ $A=4,200\text{m}^2$

区画線工
実線 (15cm) $600 \times 2 = 1200$ $L=1,200\text{m}$
破線 (15cm) $600/2 = 300$ $L=300\text{m}$

工事名	黒羽標天地線舗裝修繕工事		
図面名	平面図		
作成年月日			
縮尺	図面番号	/	
会社名			
事業者名	恵那市		