



平面図

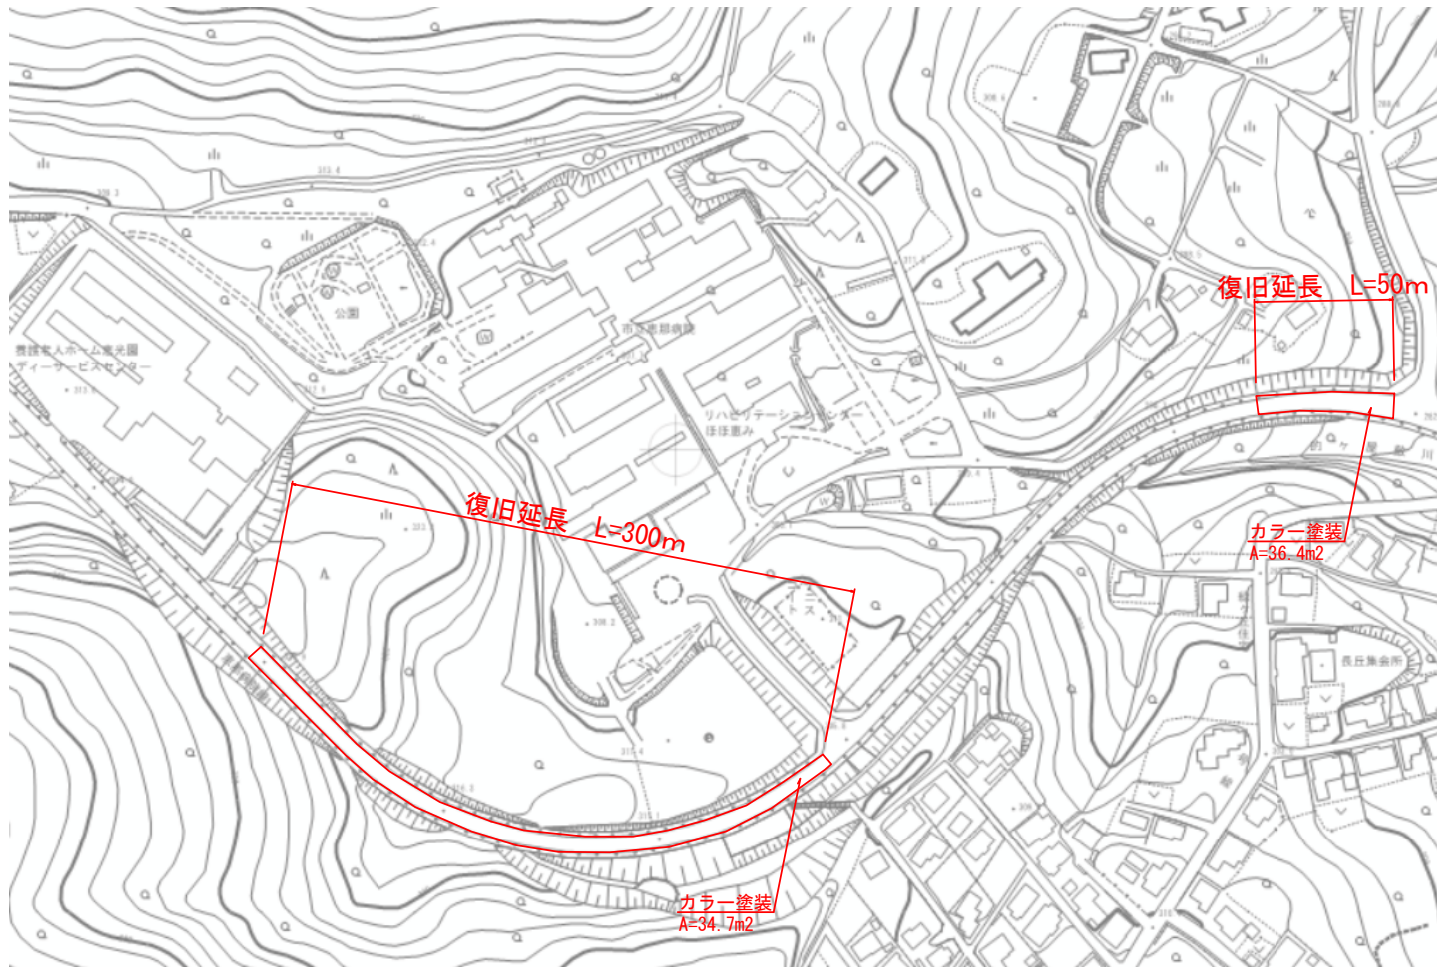

標準横断図

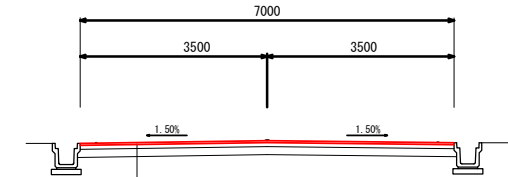

車道舗装		
表層工 再生密粒度7スコン (20) t=5cm		
不陸整正 補足材 t=3cm		
舗装工		
アスファルト舗装工	$7.0 \times 350 = 2450$	$A = 2,450\text{m}^2$
不陸整正	$7.0 \times 350 = 2450$	$A = 2,450\text{m}^2$
区画線工		
実線 (15cm)	$300 \times 2 = 600$	$L = 600\text{m}$
破線 (15cm)	$350 / 2 = 175$	$L = 175\text{m}$
カラー塗装	$34.7 + 36.4 = 71.1$	$A = 70\text{m}^2$
構造物撤去工		
舗装版切断	$350 + 7.0 \times 4 = 378.0$	$L = 380\text{m}$
舗装版破碎	$7.0 \times 350 = 2450$	$A = 2,450\text{m}^2$
As処分	$2,450 \times 0.05 = 122.5$	$V = 123\text{m}^3$

工事名	恵那病院線舗装修繕工事		
図面名	平面図		
作成年月日			
縮尺		図面番号	/
会社名			
事業者名	恵那市		