



仮配水管詳細図

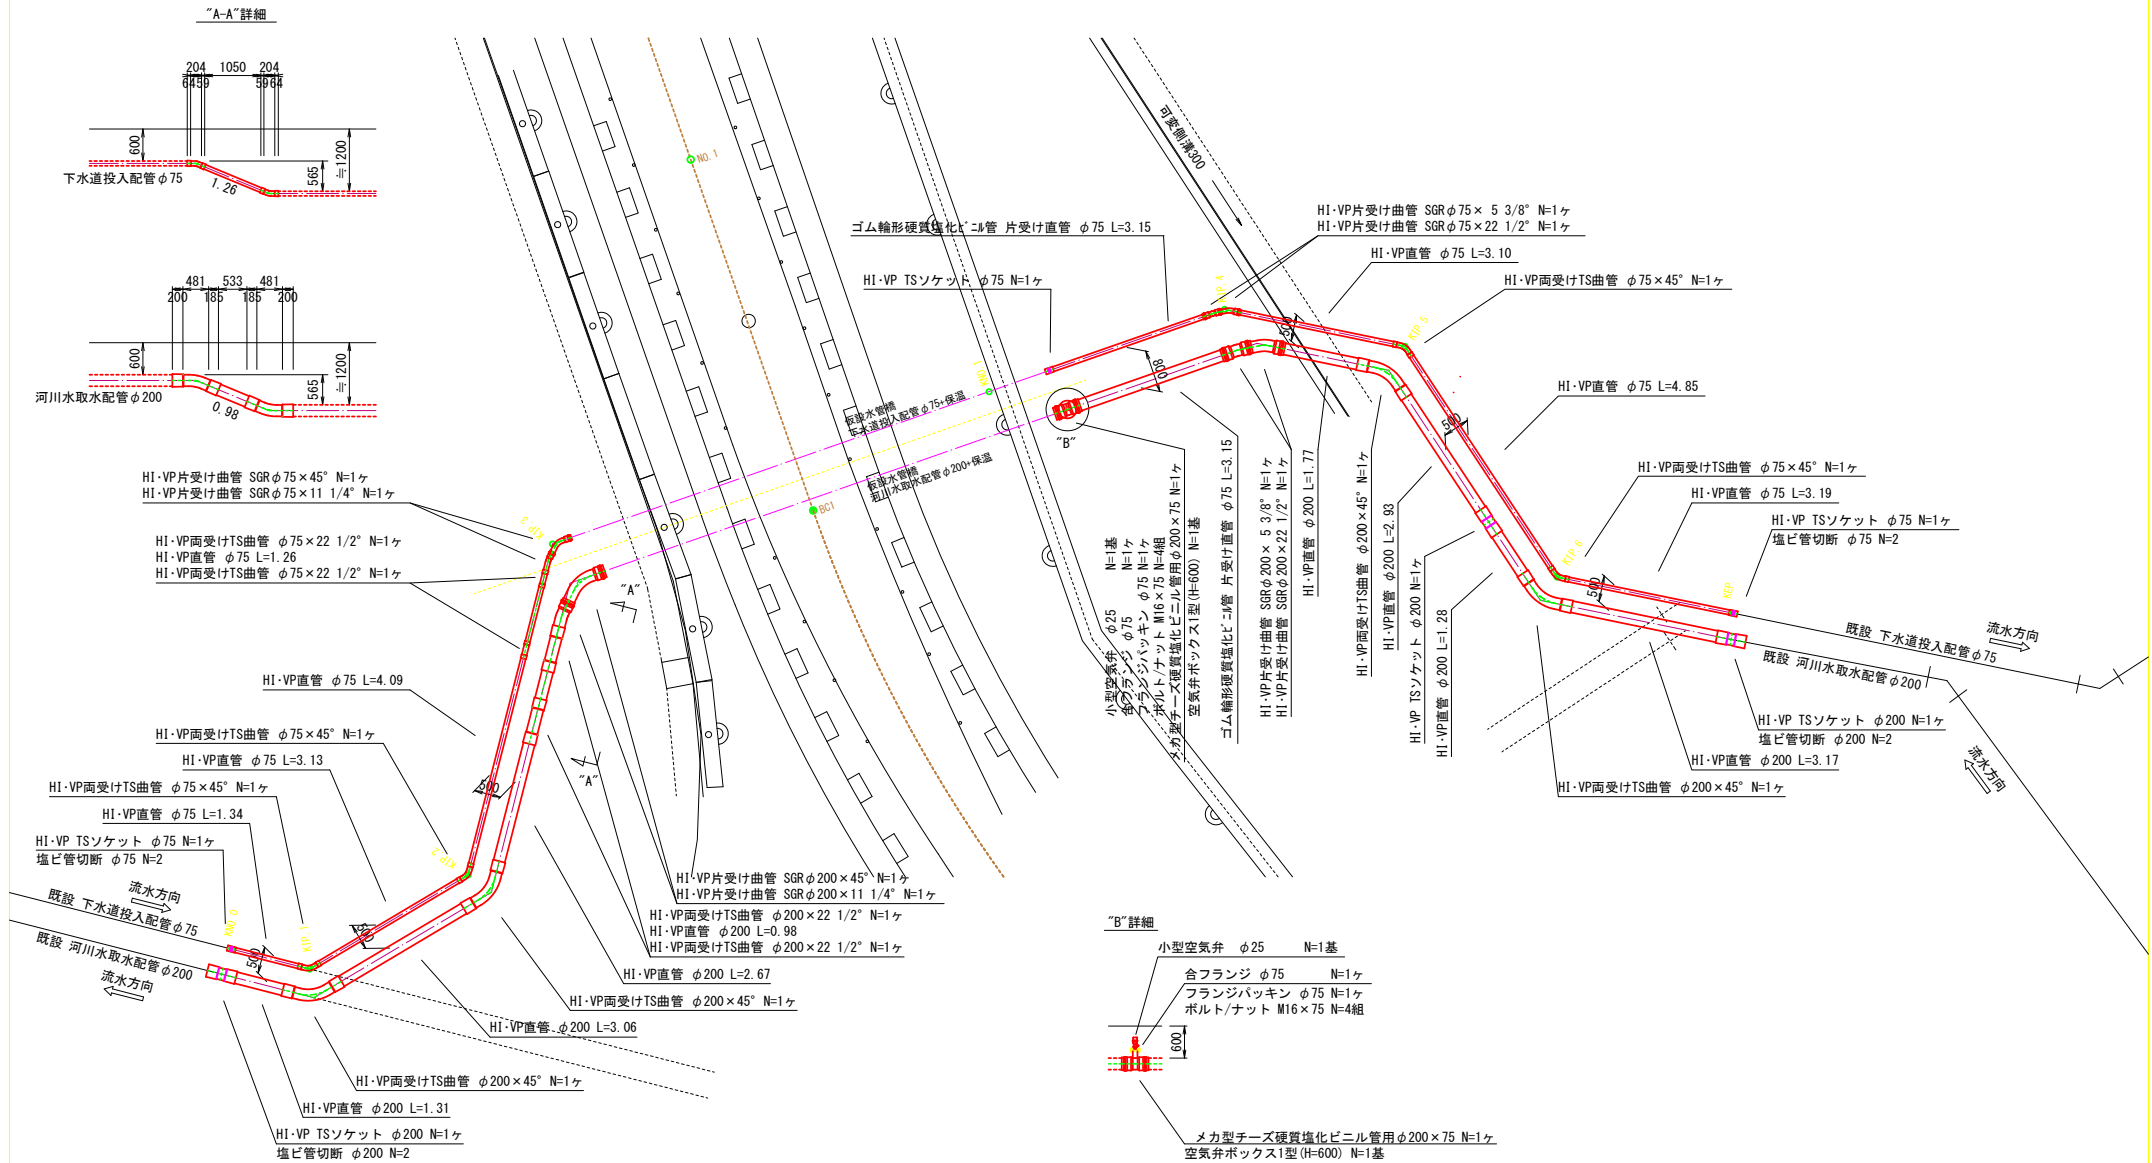

業務名/工事名	恵南衛生・明智浄化センター支障移設設計業務
路線/河川名等	恵南衛生・明智浄化センター
施工箇所名	恵那市明智町 地内
図面の種類	仮設配水管詳細図
縮 尺	— 図面番号 28葉之内2
会 社 名	(株) 北辰測量設計
事 務 所 名	恵 那 市


仮設水管橋一般図1 (プレートガーダー形式)

平面図
S=1:50

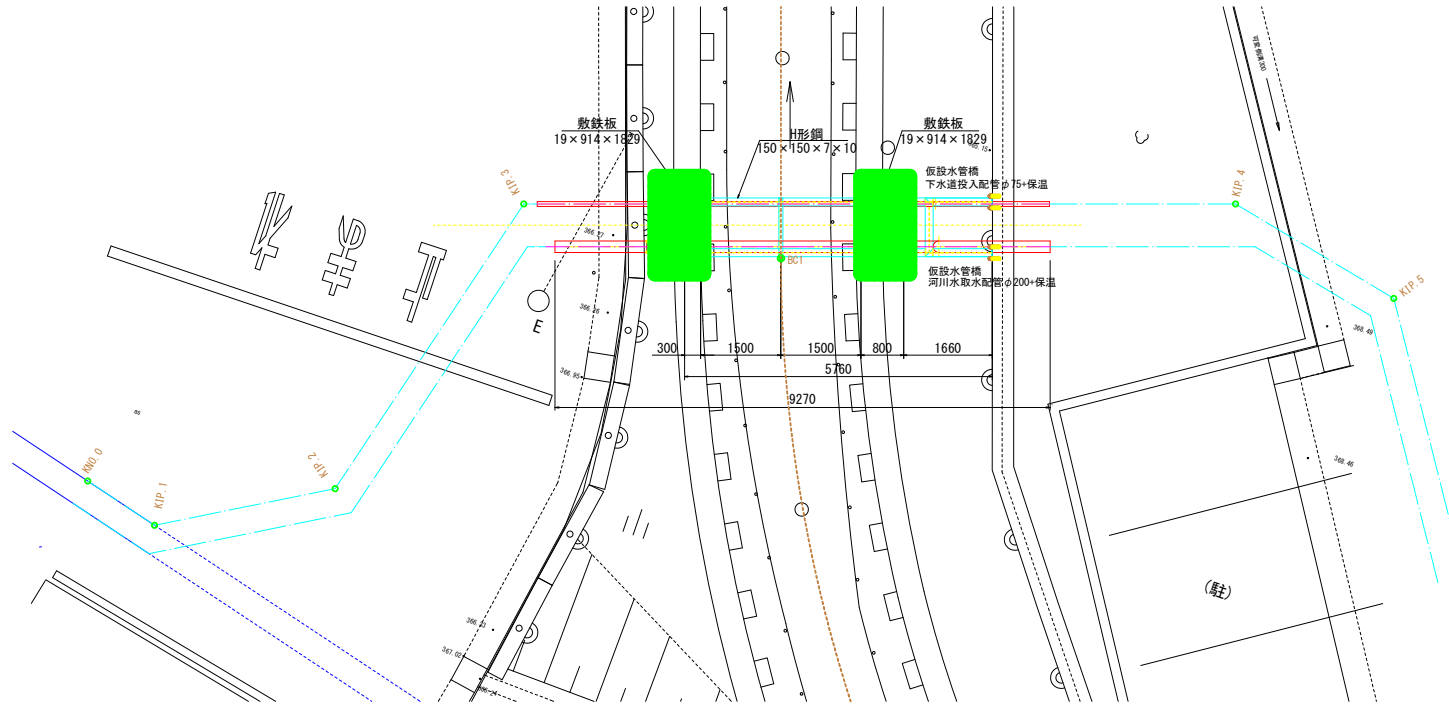


(河川水取水配管φ200+保温)


横断面図
S=1:50

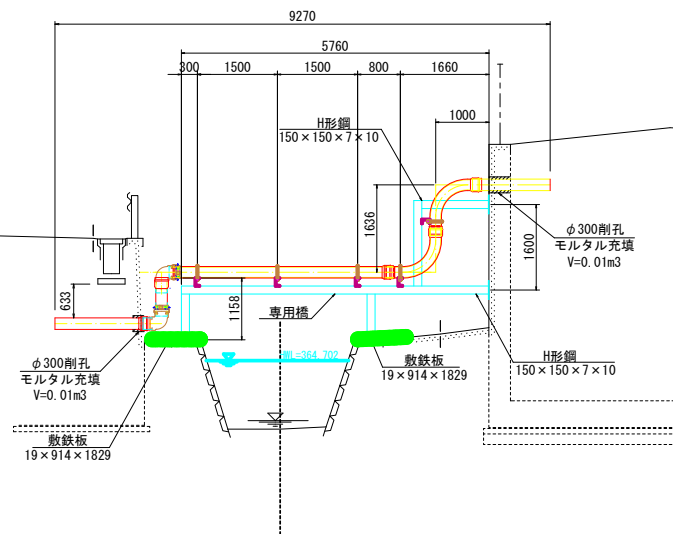

断面図
S=1:25

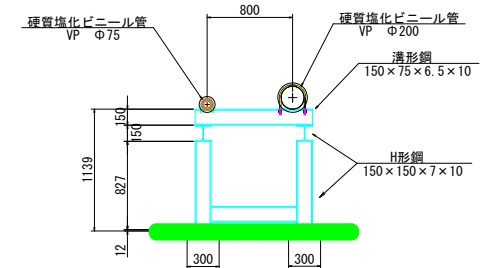

保温詳細図
S=free

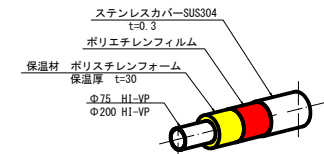

《特記事項》

- 表記単位
特に示さない限り、寸法はmm単位とし、()内は寸法は実長とする。
- 使用材質
特に示さない限り、使用する材質はSS400とする。
- 適用規格
(1) その他の鋼材は以下に挙げる規格もしくはこれらに準ずるものを用いる。
・一般構造用圧延鋼材 (SS400) JIS G 3101
- 塗覆装
錆止め塗装とする。


※：製作の際は現地調査の上、寸法等を決定のこと。

DL=362.00


業務名/工事名	恵南衛生・明智浄化センター支障移設計業務		
路線/河川名等	恵南衛生・明智浄化センター		
施工箇所名	恵那市明智町 地内		
図面の種類	仮設水管橋一般図1		
縮 尺	図示	図面番号	28葉之内3
会 社 名	(株) 北辰測量設計		
事 務 所 名	恵 那 市		

仮設水管橋一般図2 (プレートガーダー形式)


平面図
S=1:50

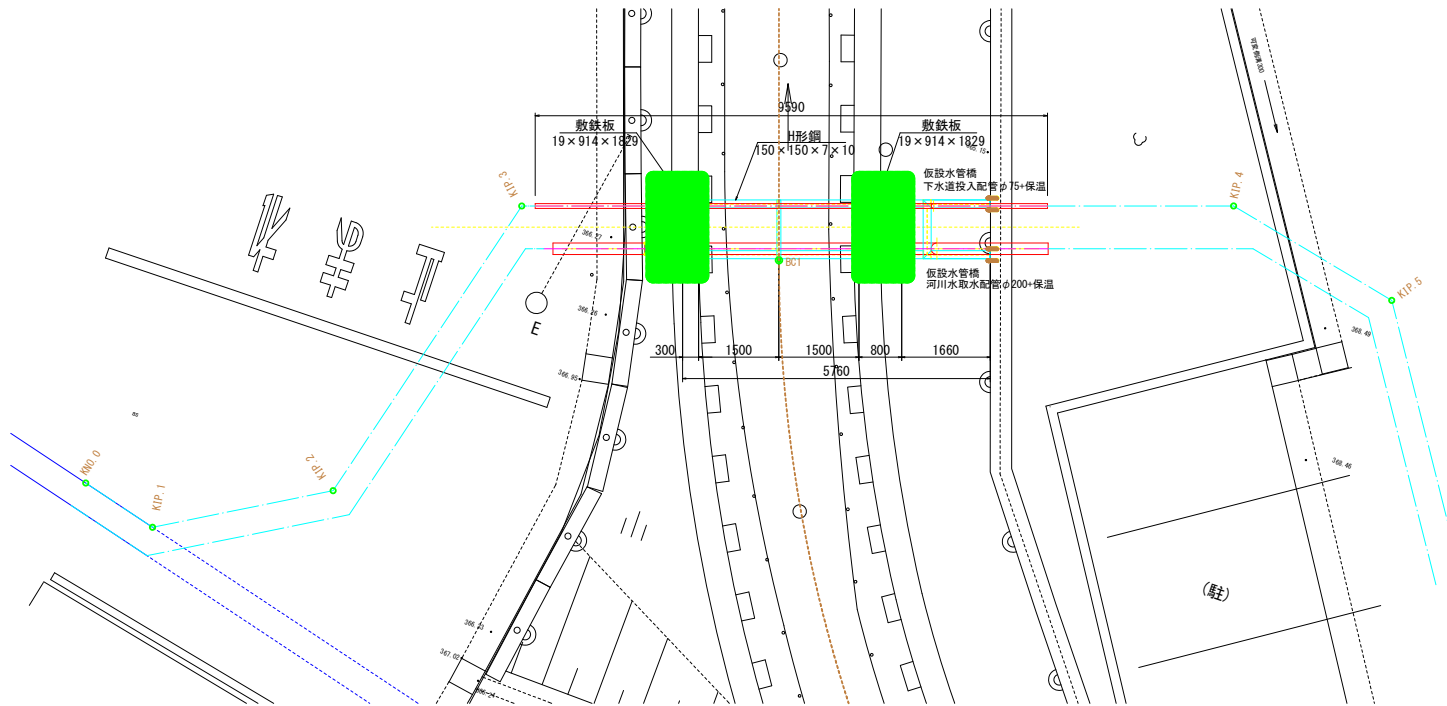

断面図
S=1:25

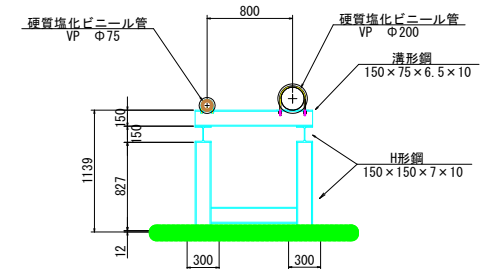


保温詳細図
S=free

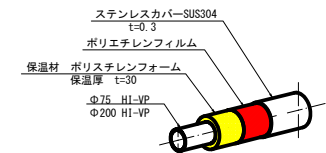

(下水道投入配管φ75+保温)

横断面図
S=1:50

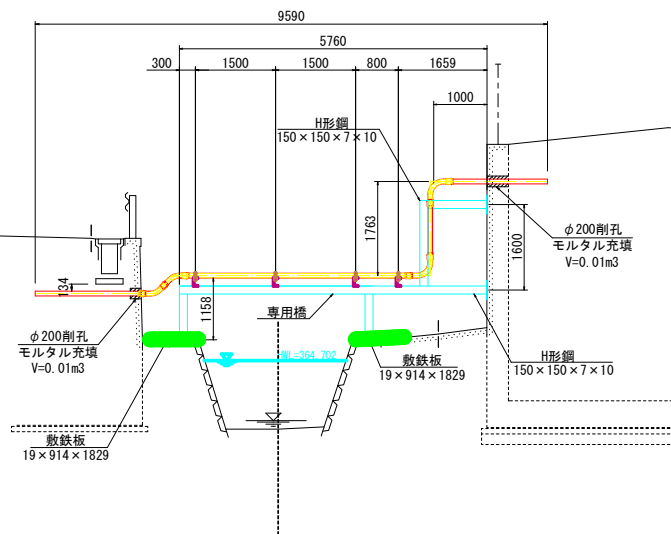

《特記事項》

- 表記単位
特に示さない限り、寸法はmm単位とし、()内は寸法は実長とする。
- 使用材質
特に示さない限り、使用する材質はSS400とする。
- 適用規格
(1) その他の鋼材は以下に挙げる規格もしくはこれらに準ずるものを用いる。
・一般構造用圧延鋼材 (SS400) JIS G 3101
- 塗装
錆止め塗装とする。

※: 製作の際は現地調査の上、寸法等を決定のこと。

DL=362.00

業務名/工事名	恵南衛生・明智浄化センター支障移設計画業務
路線/河川名等	恵南衛生・明智浄化センター
施工箇所名	恵那市明智町 地内
図面の種類	仮設水管橋一般図2
縮尺	図示 図面番号 28葉之内4
会社名	(株) 北辰測量設計
事務所名	恵那市


仮設水管橋詳細図

専用橋


S=1:20

※材質は、SS 400とする。
塗装は、錆止め塗装とする。


断面図

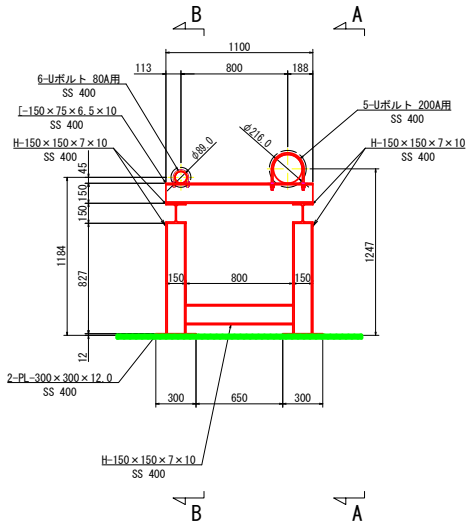

A-A矢視図
(200A側)

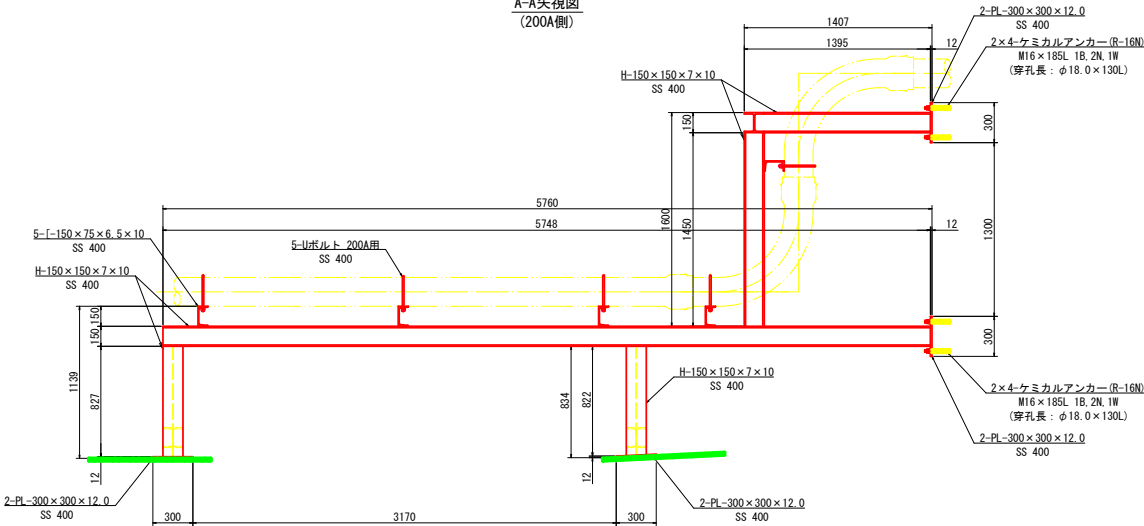

B-B矢視図
(80A側)

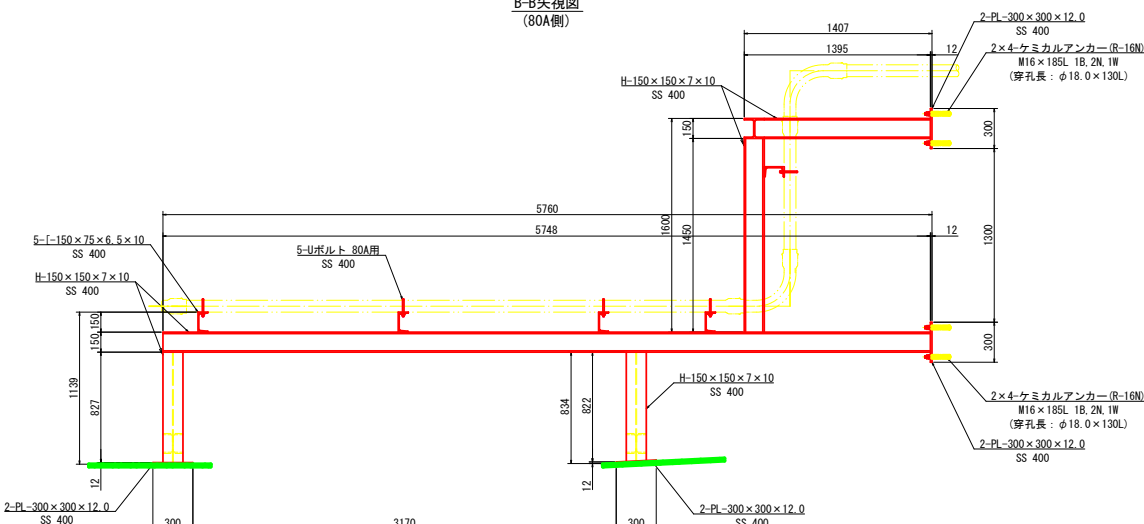

※：製作の際は現地調査の上、寸法等を決定のこと。

業務名/工事名	恵南衛生・明智浄化センター支障移設計業務		
路線/河川名等	恵南衛生・明智浄化センター		
施工箇所名	恵那市明智町 地内		
図面の種類	仮設水管橋詳細図		
縮 尺	図示	図面番号	28葉之内5
会 社 名	(株) 北辰測量設計		
事 務 所 名	恵 那 市		