

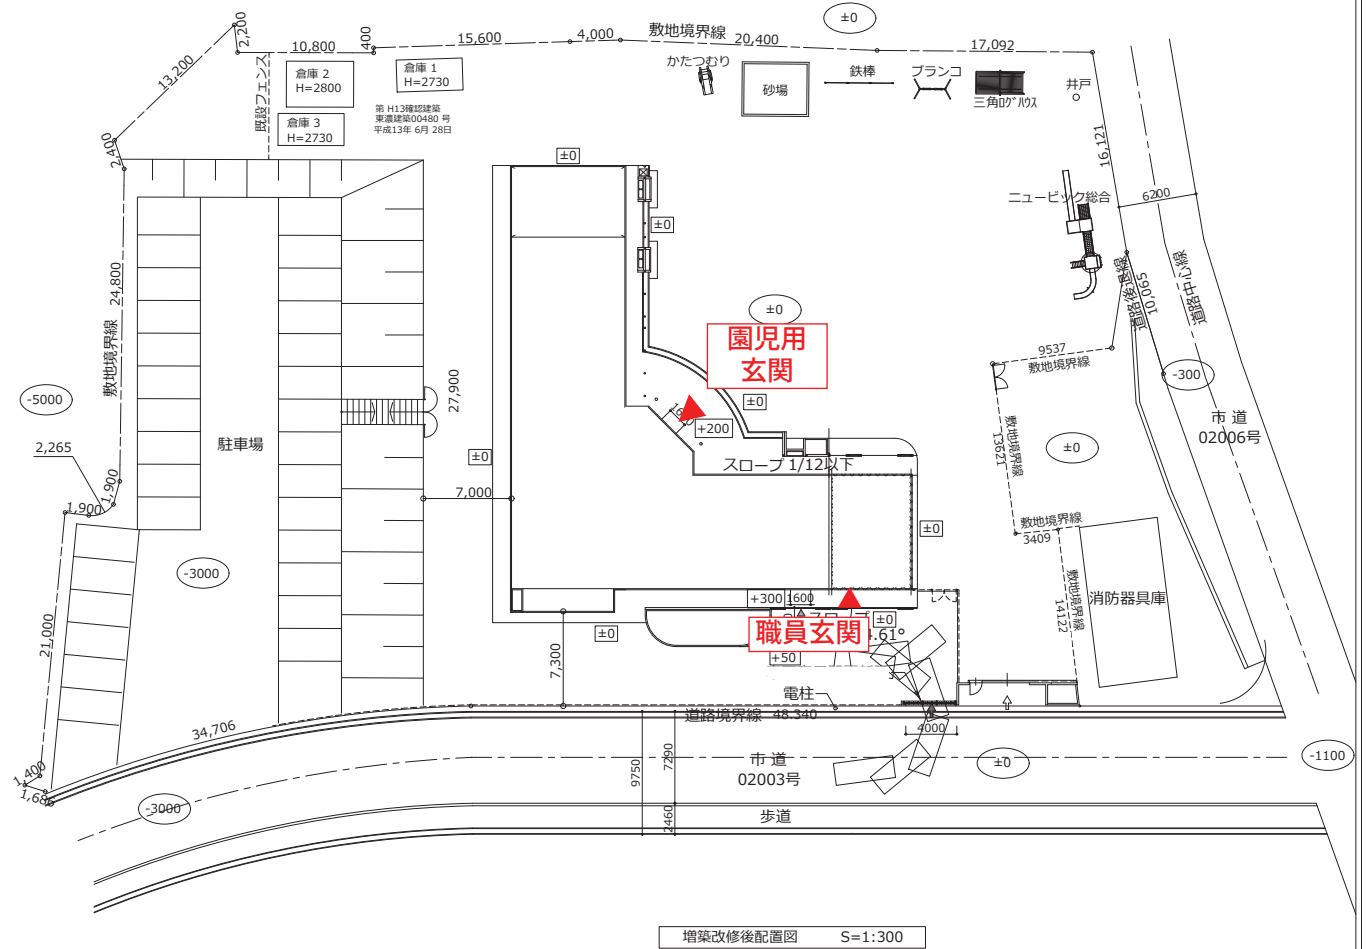


付近見取図

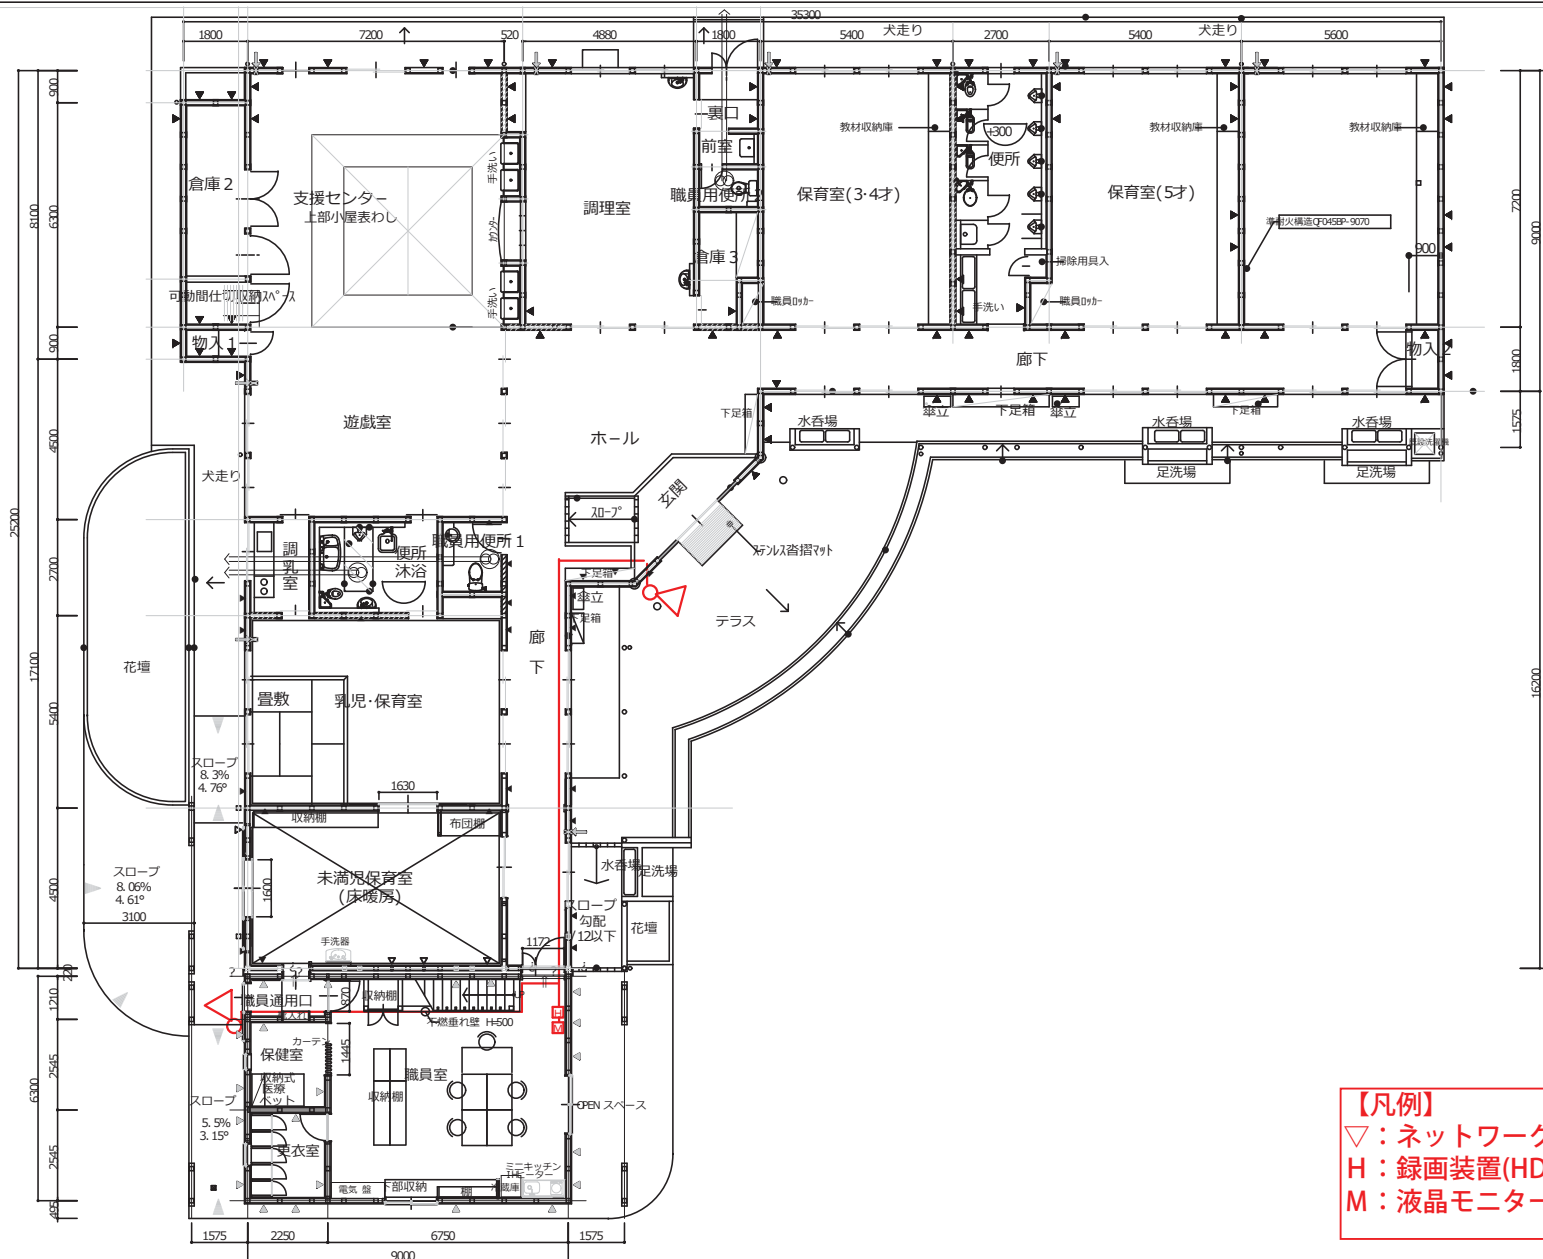


※各機器の設置位置は、現地の状況や
こども園の要望を優先とする。

N

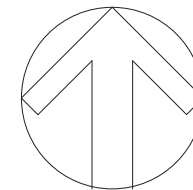


【凡例】
▽：ネットワークカメラ
H：録画装置(HDD)
M：液晶モニター


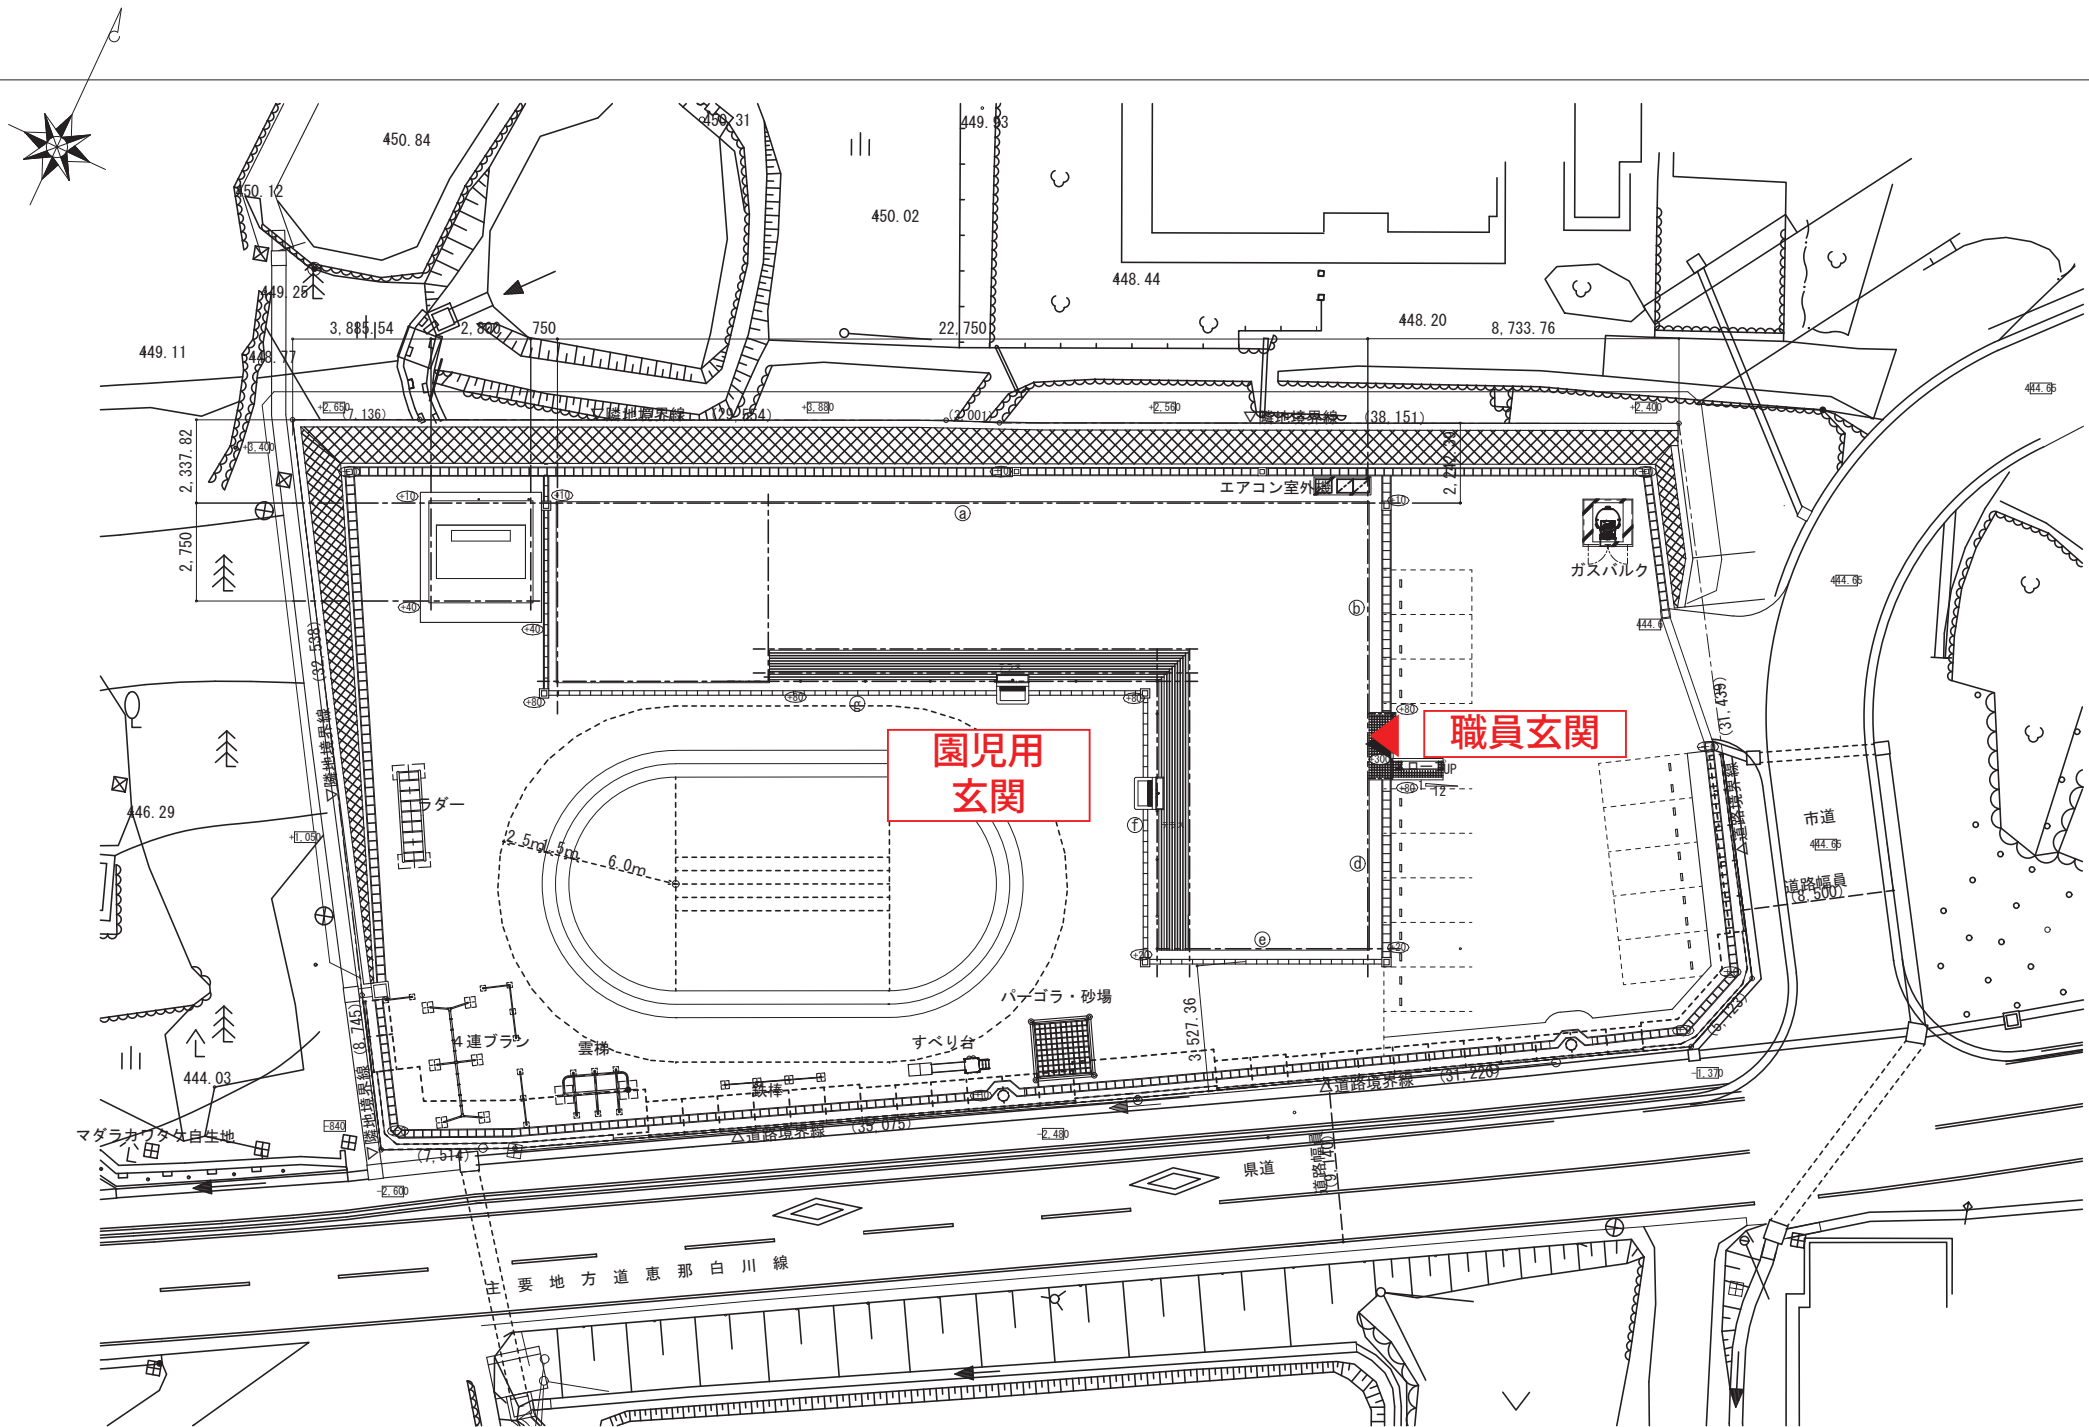



※各機器の設置位置は、現地の状況
やこども園の要望を優先とする。

N

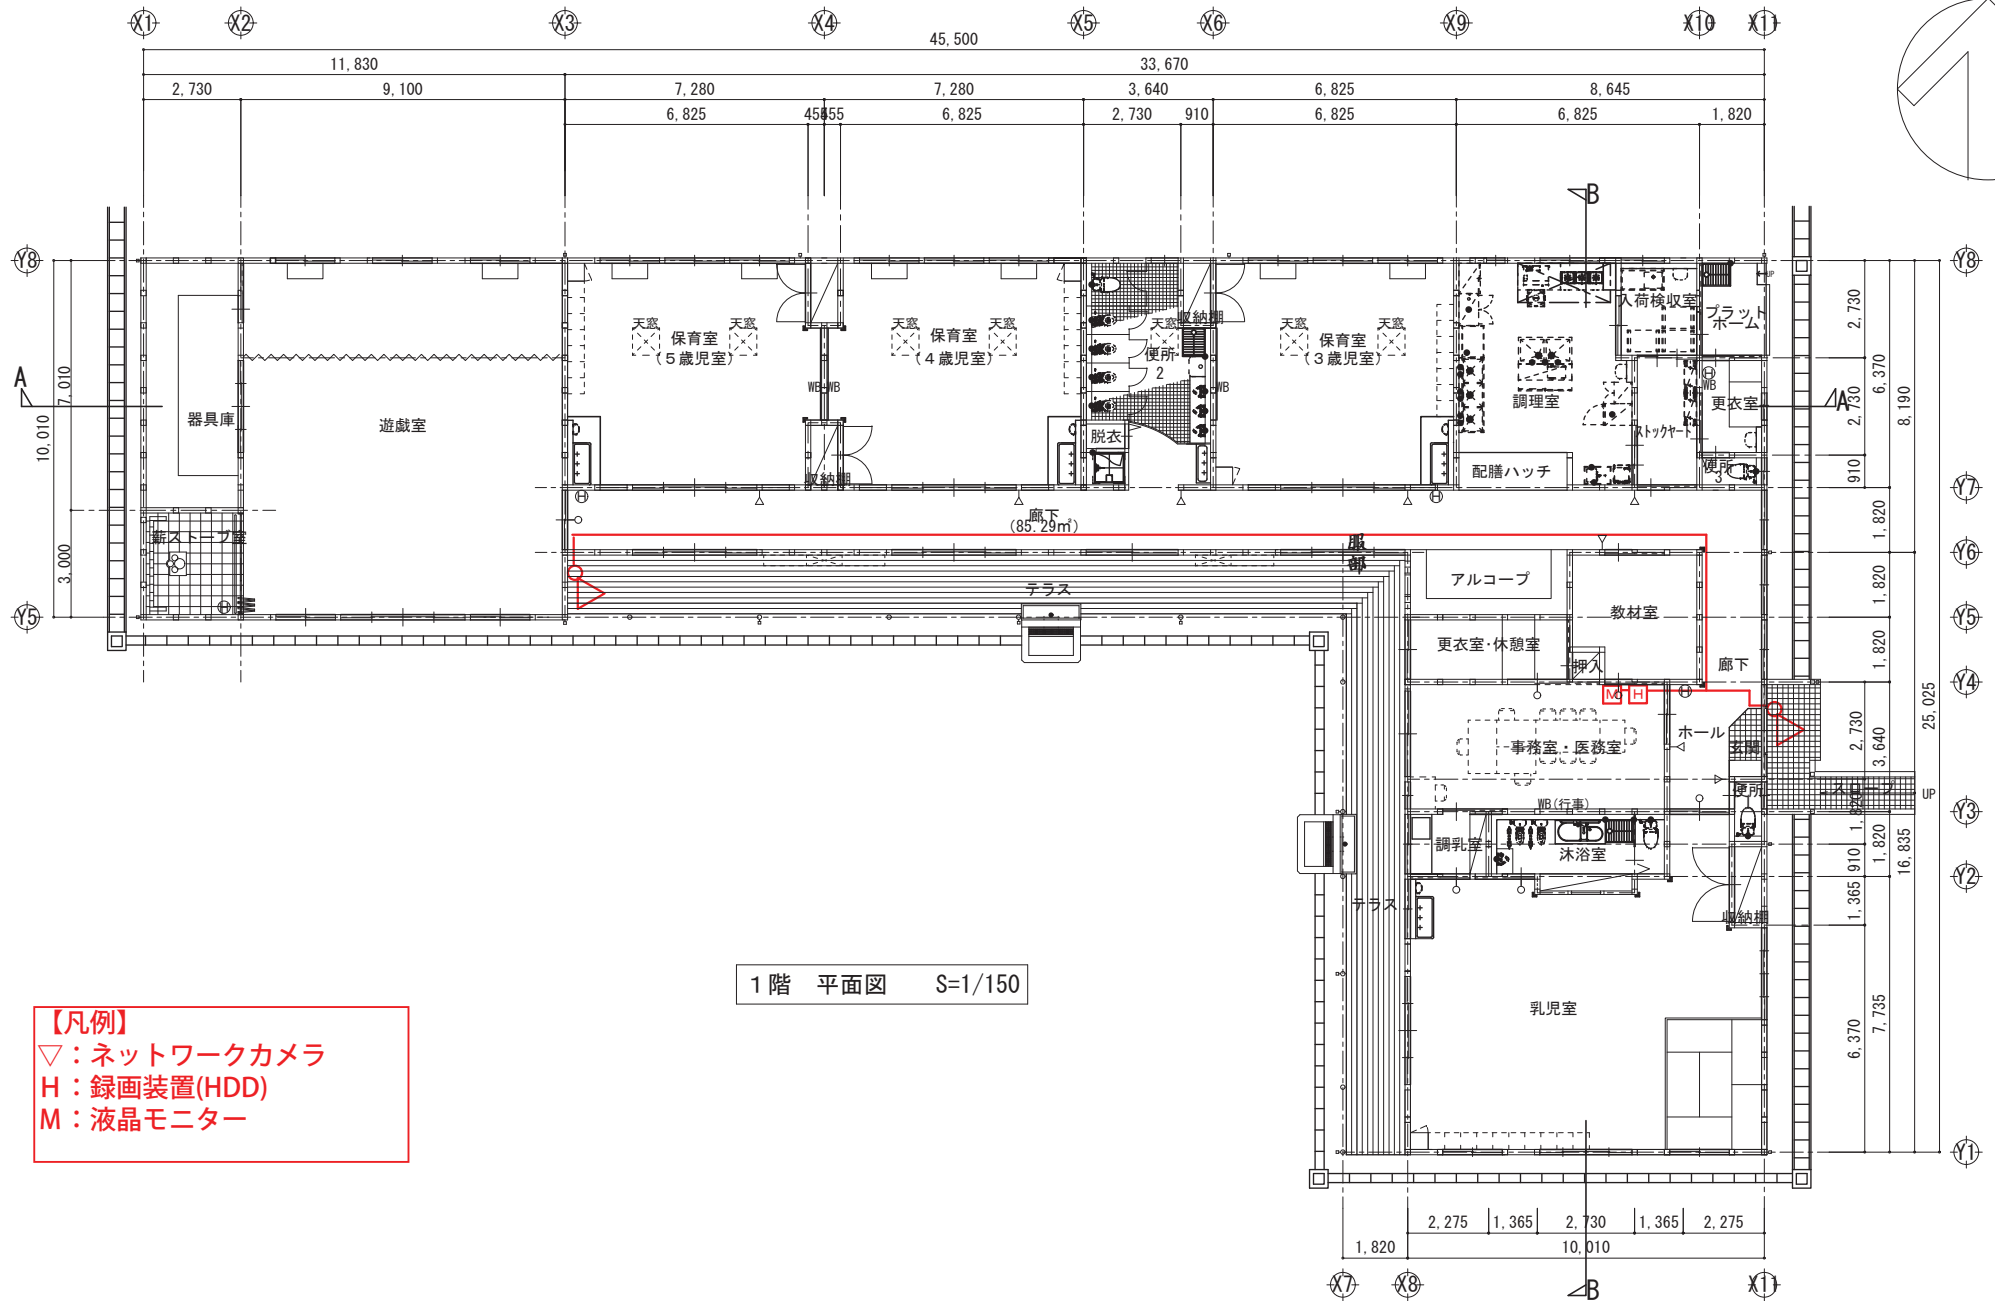

※各機器の設置位置は、現地の状況やこども園の要望を優先とする。

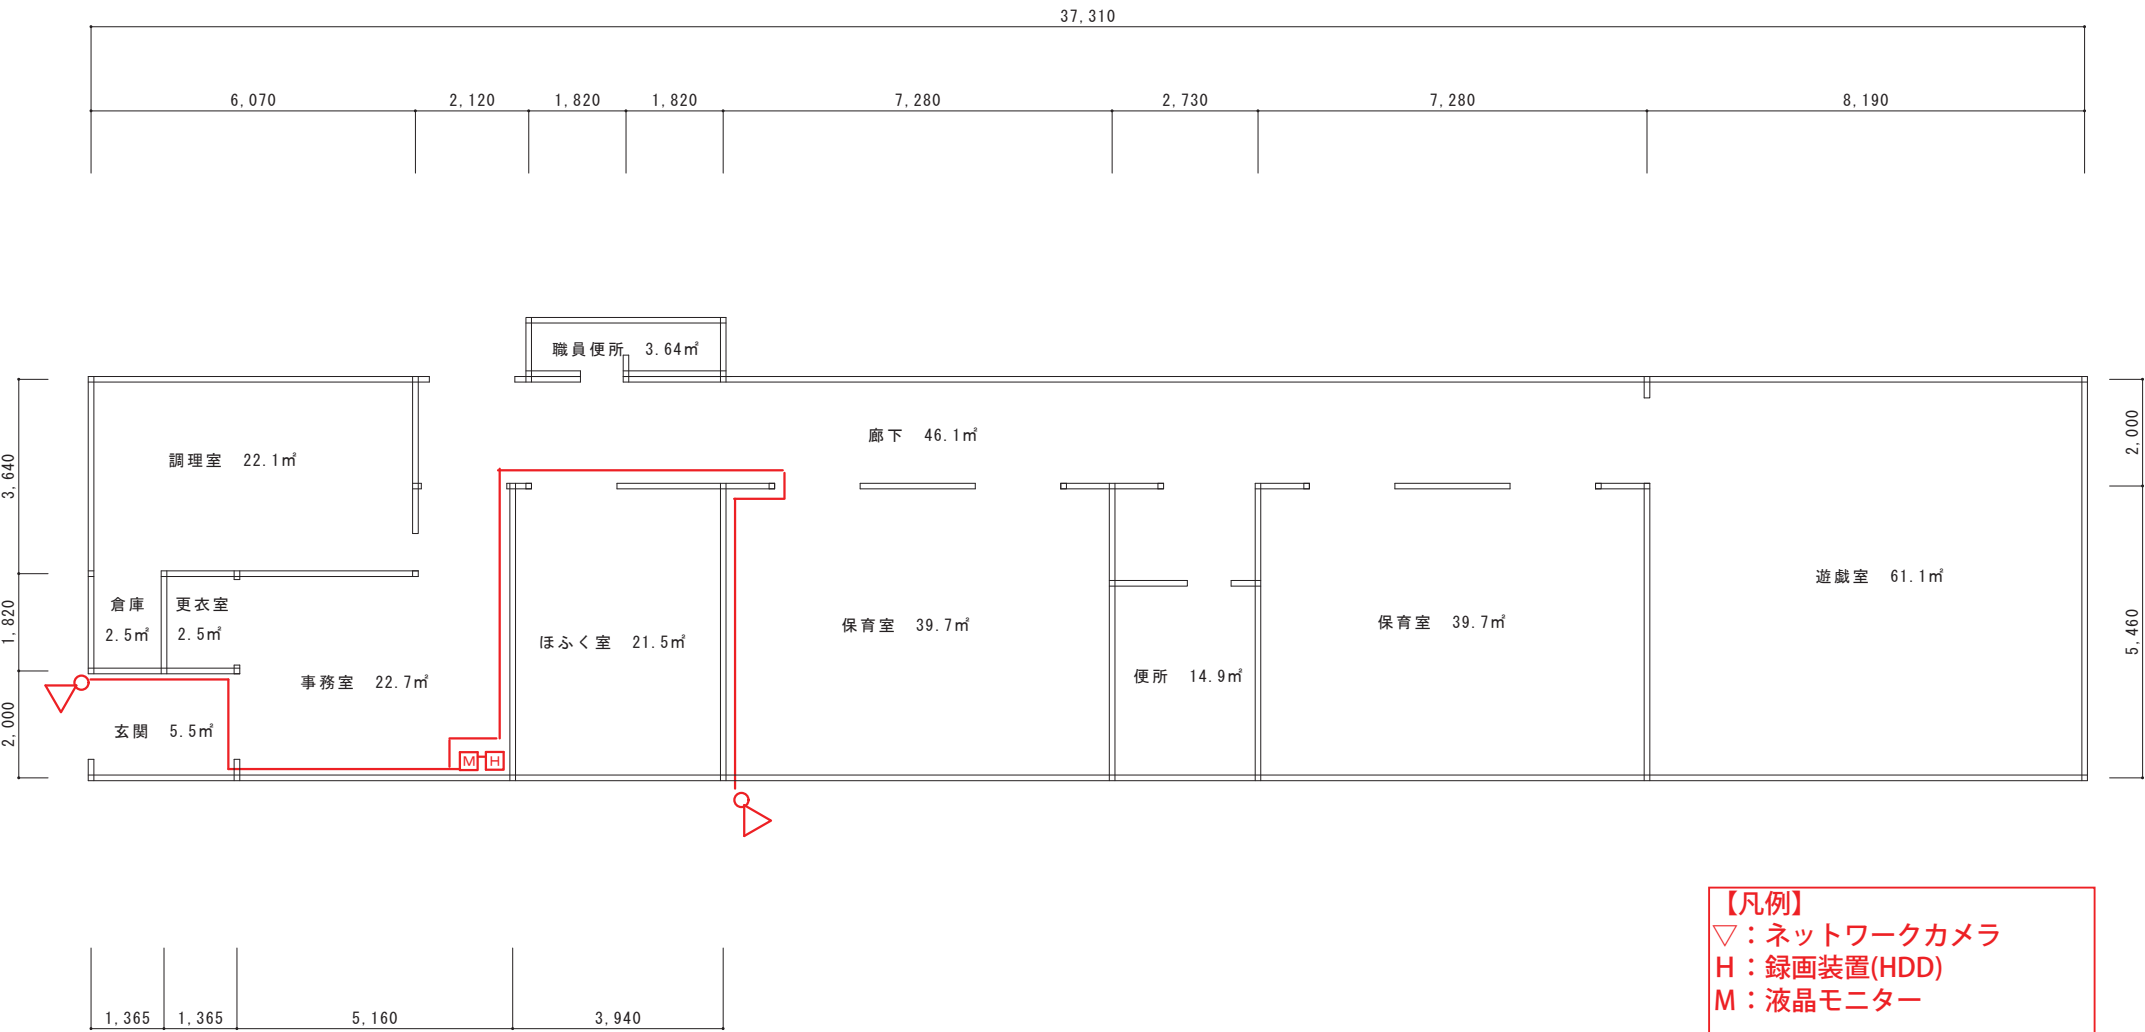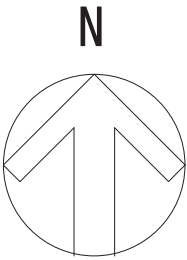

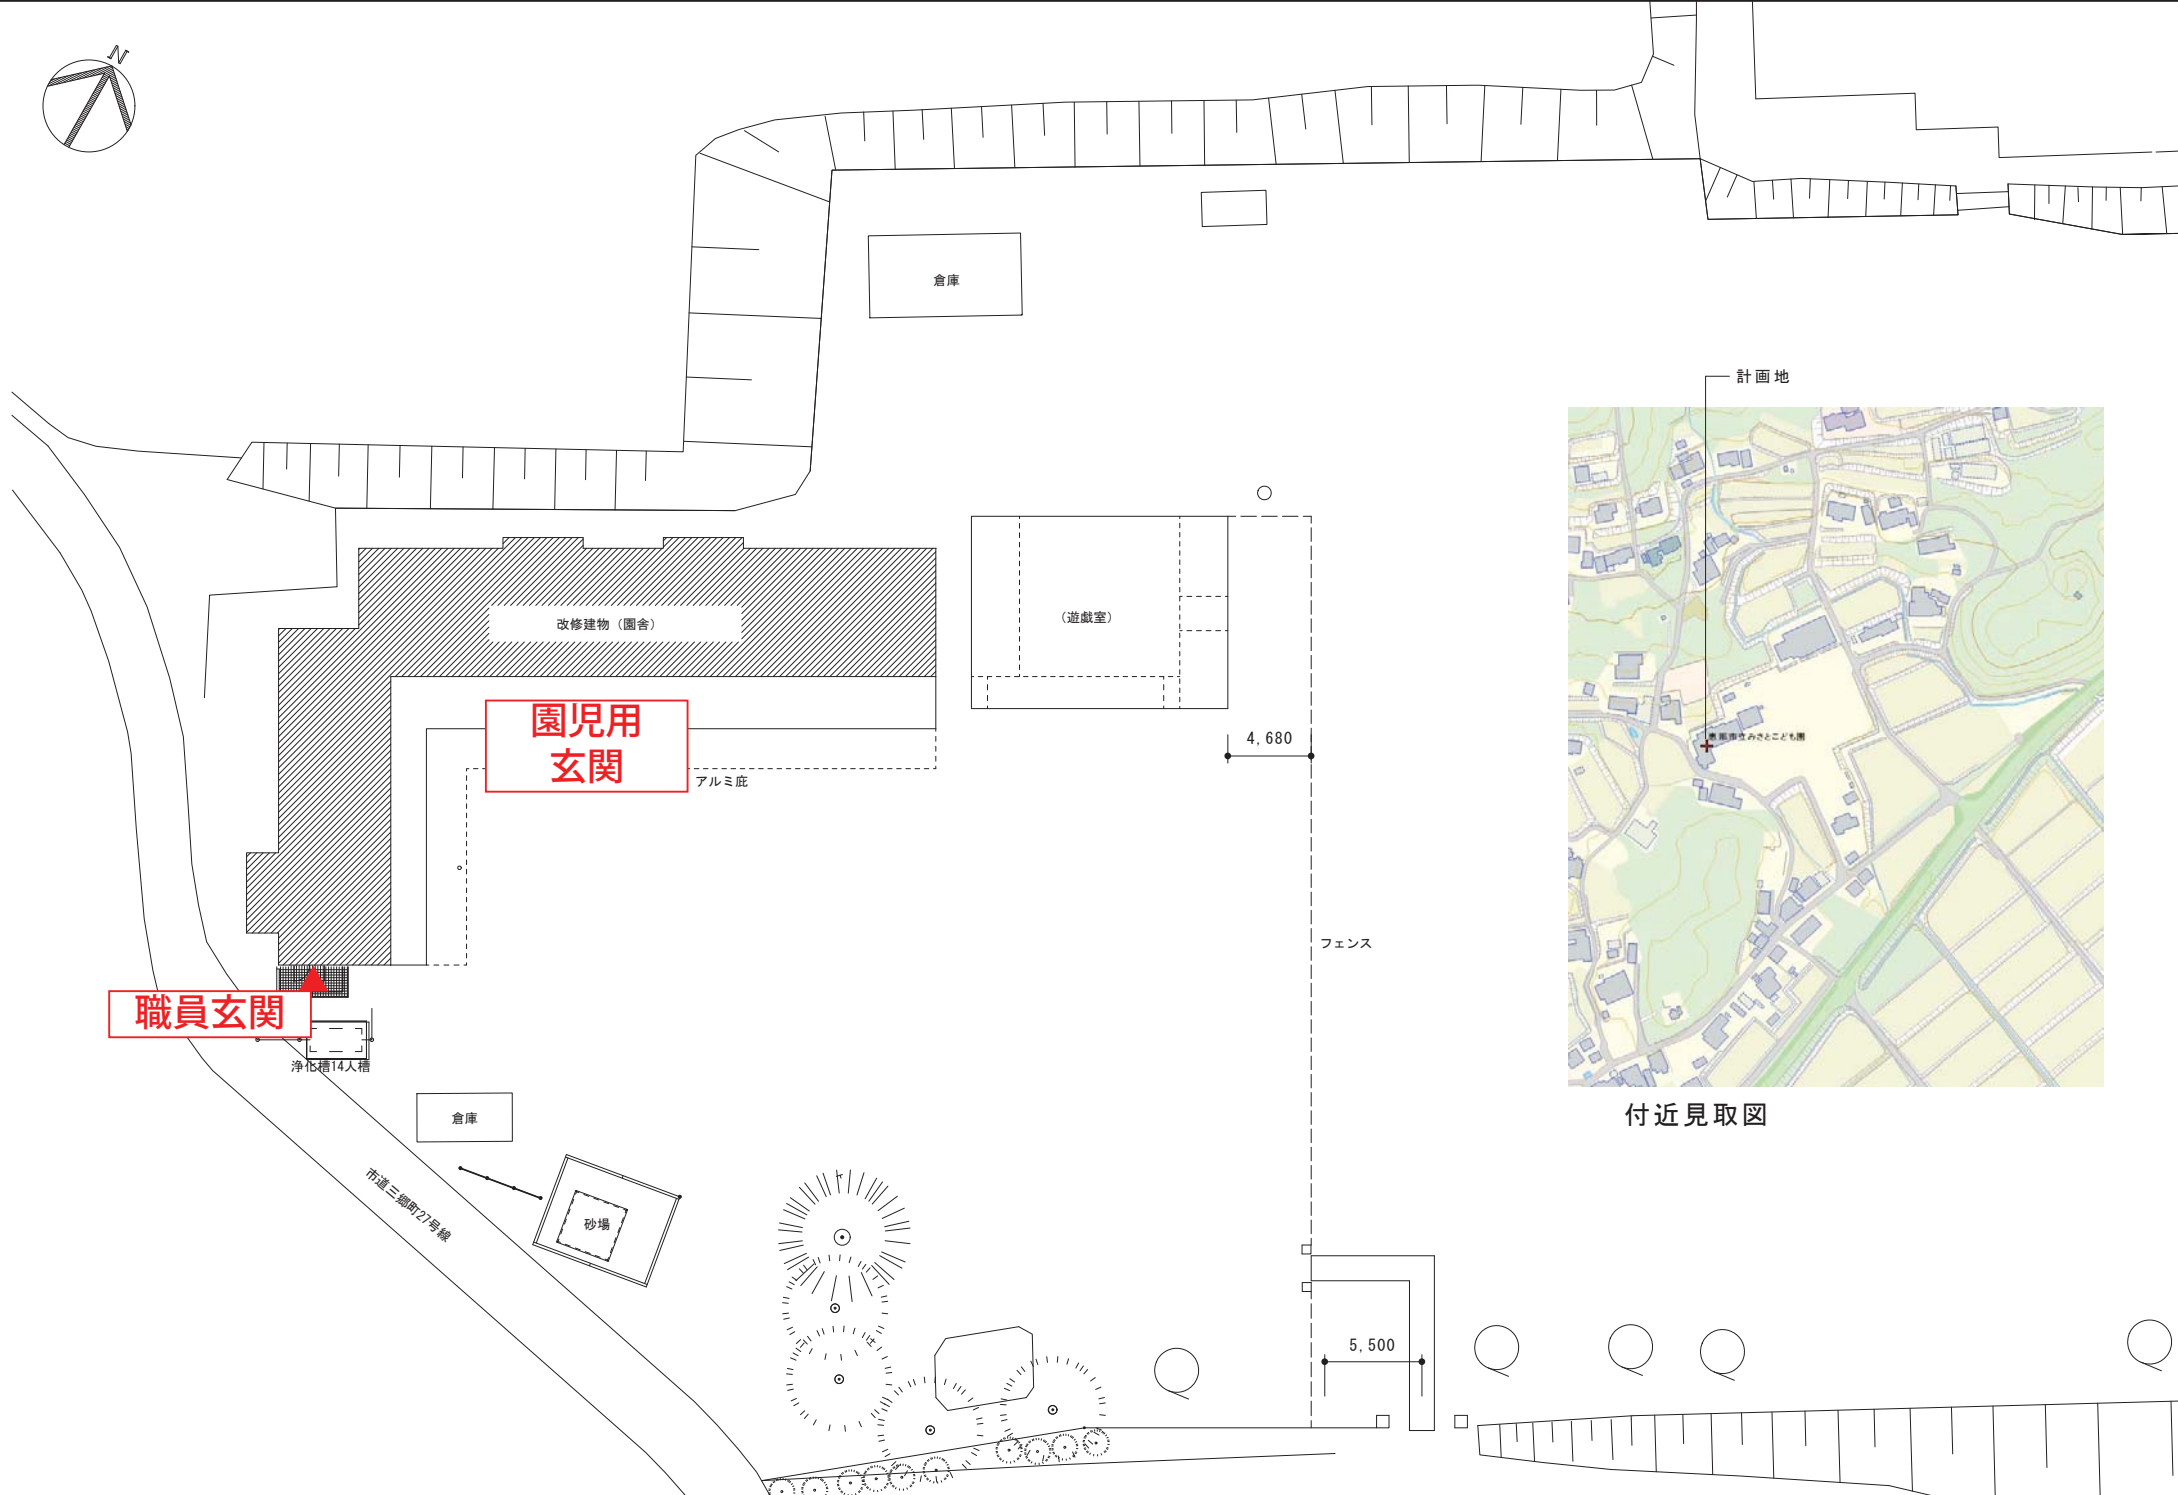


付近見取図

| | | | | | | | | |
|------|----------------|------|-------------|----|-------|------|---|----------|
| 工事名称 | こども園防犯カメラ設置工事① | 図面名称 | みさとこども園 配置図 | 縮尺 | 1/300 | 図面番号 | 7 | 恵那市教育委員会 |
|------|----------------|------|-------------|----|-------|------|---|----------|




※各機器の設置位置は、現地の状況や
こども園の要望を優先とする。

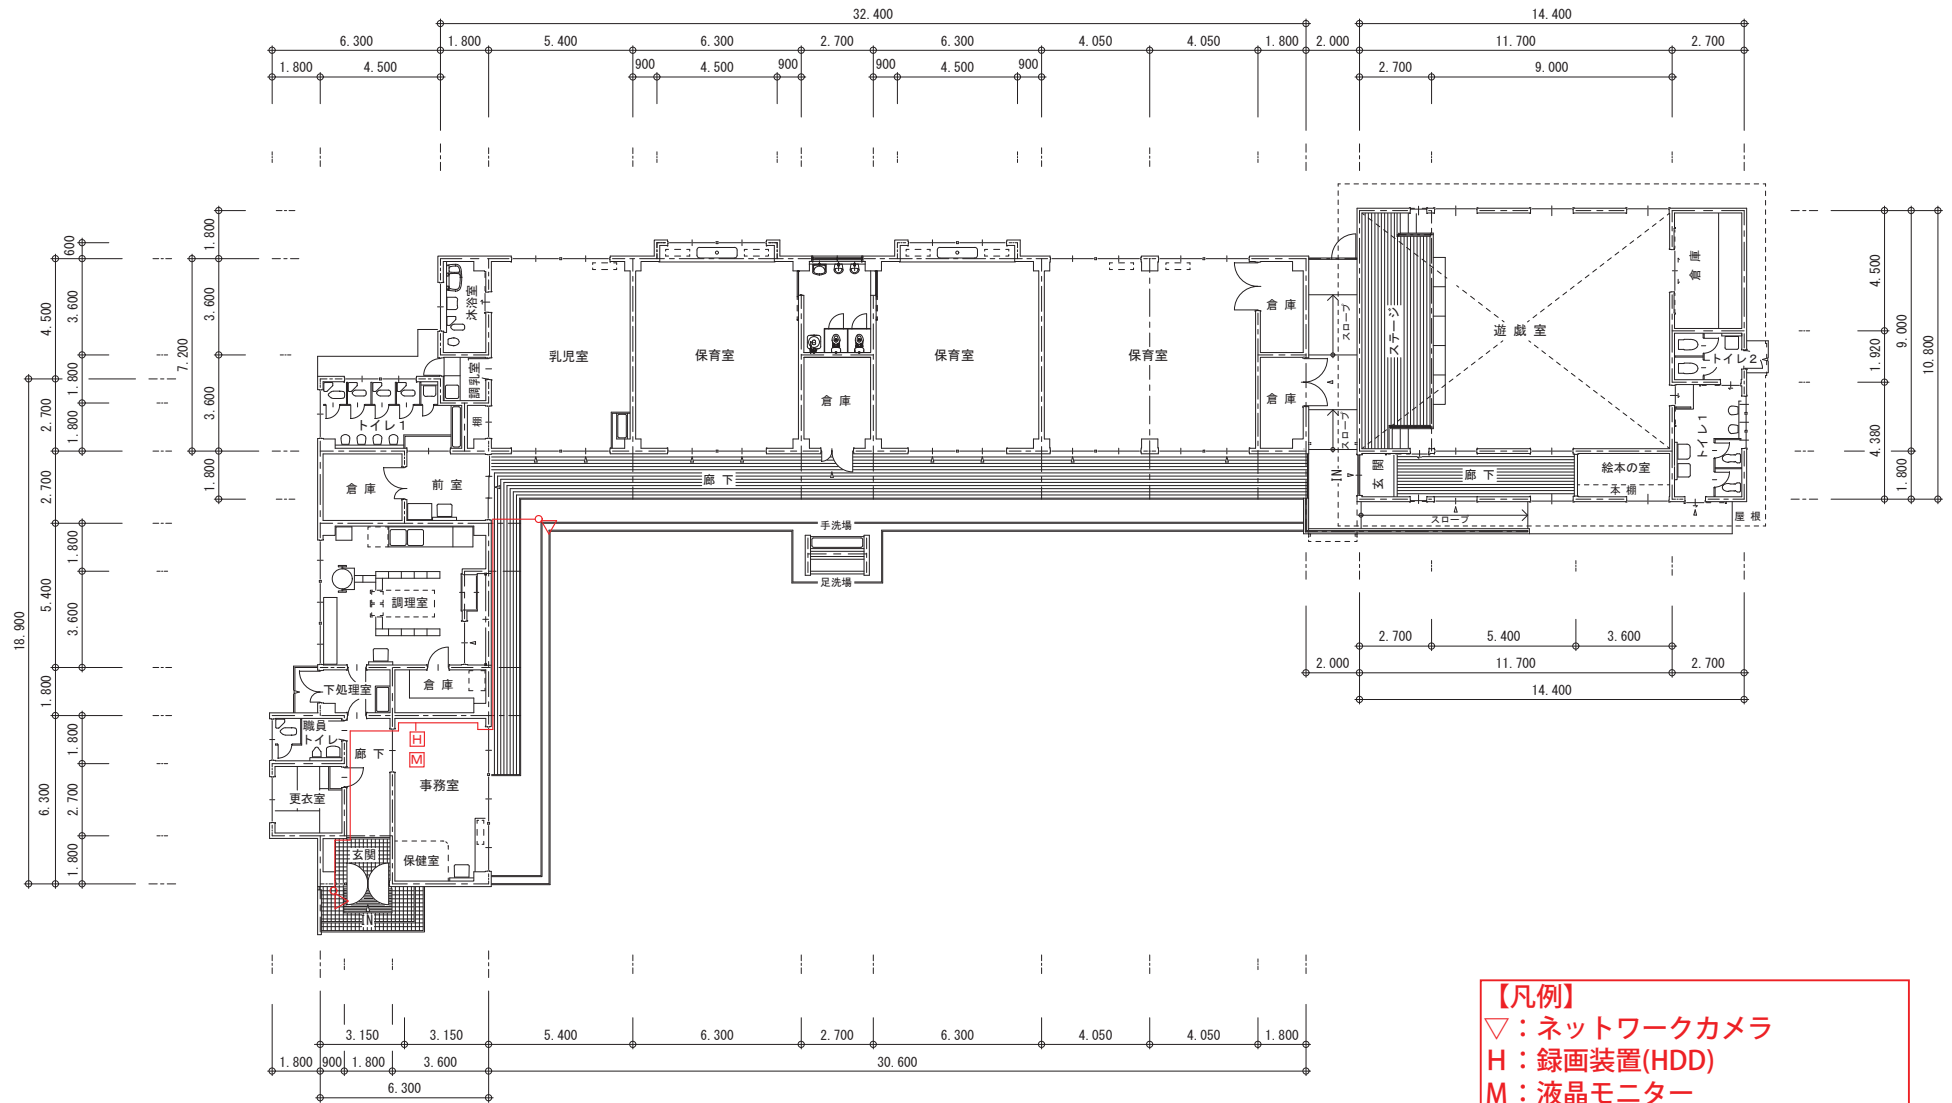



※各機器の設置位置は、現地の状況や
こども園の要望を優先とする。

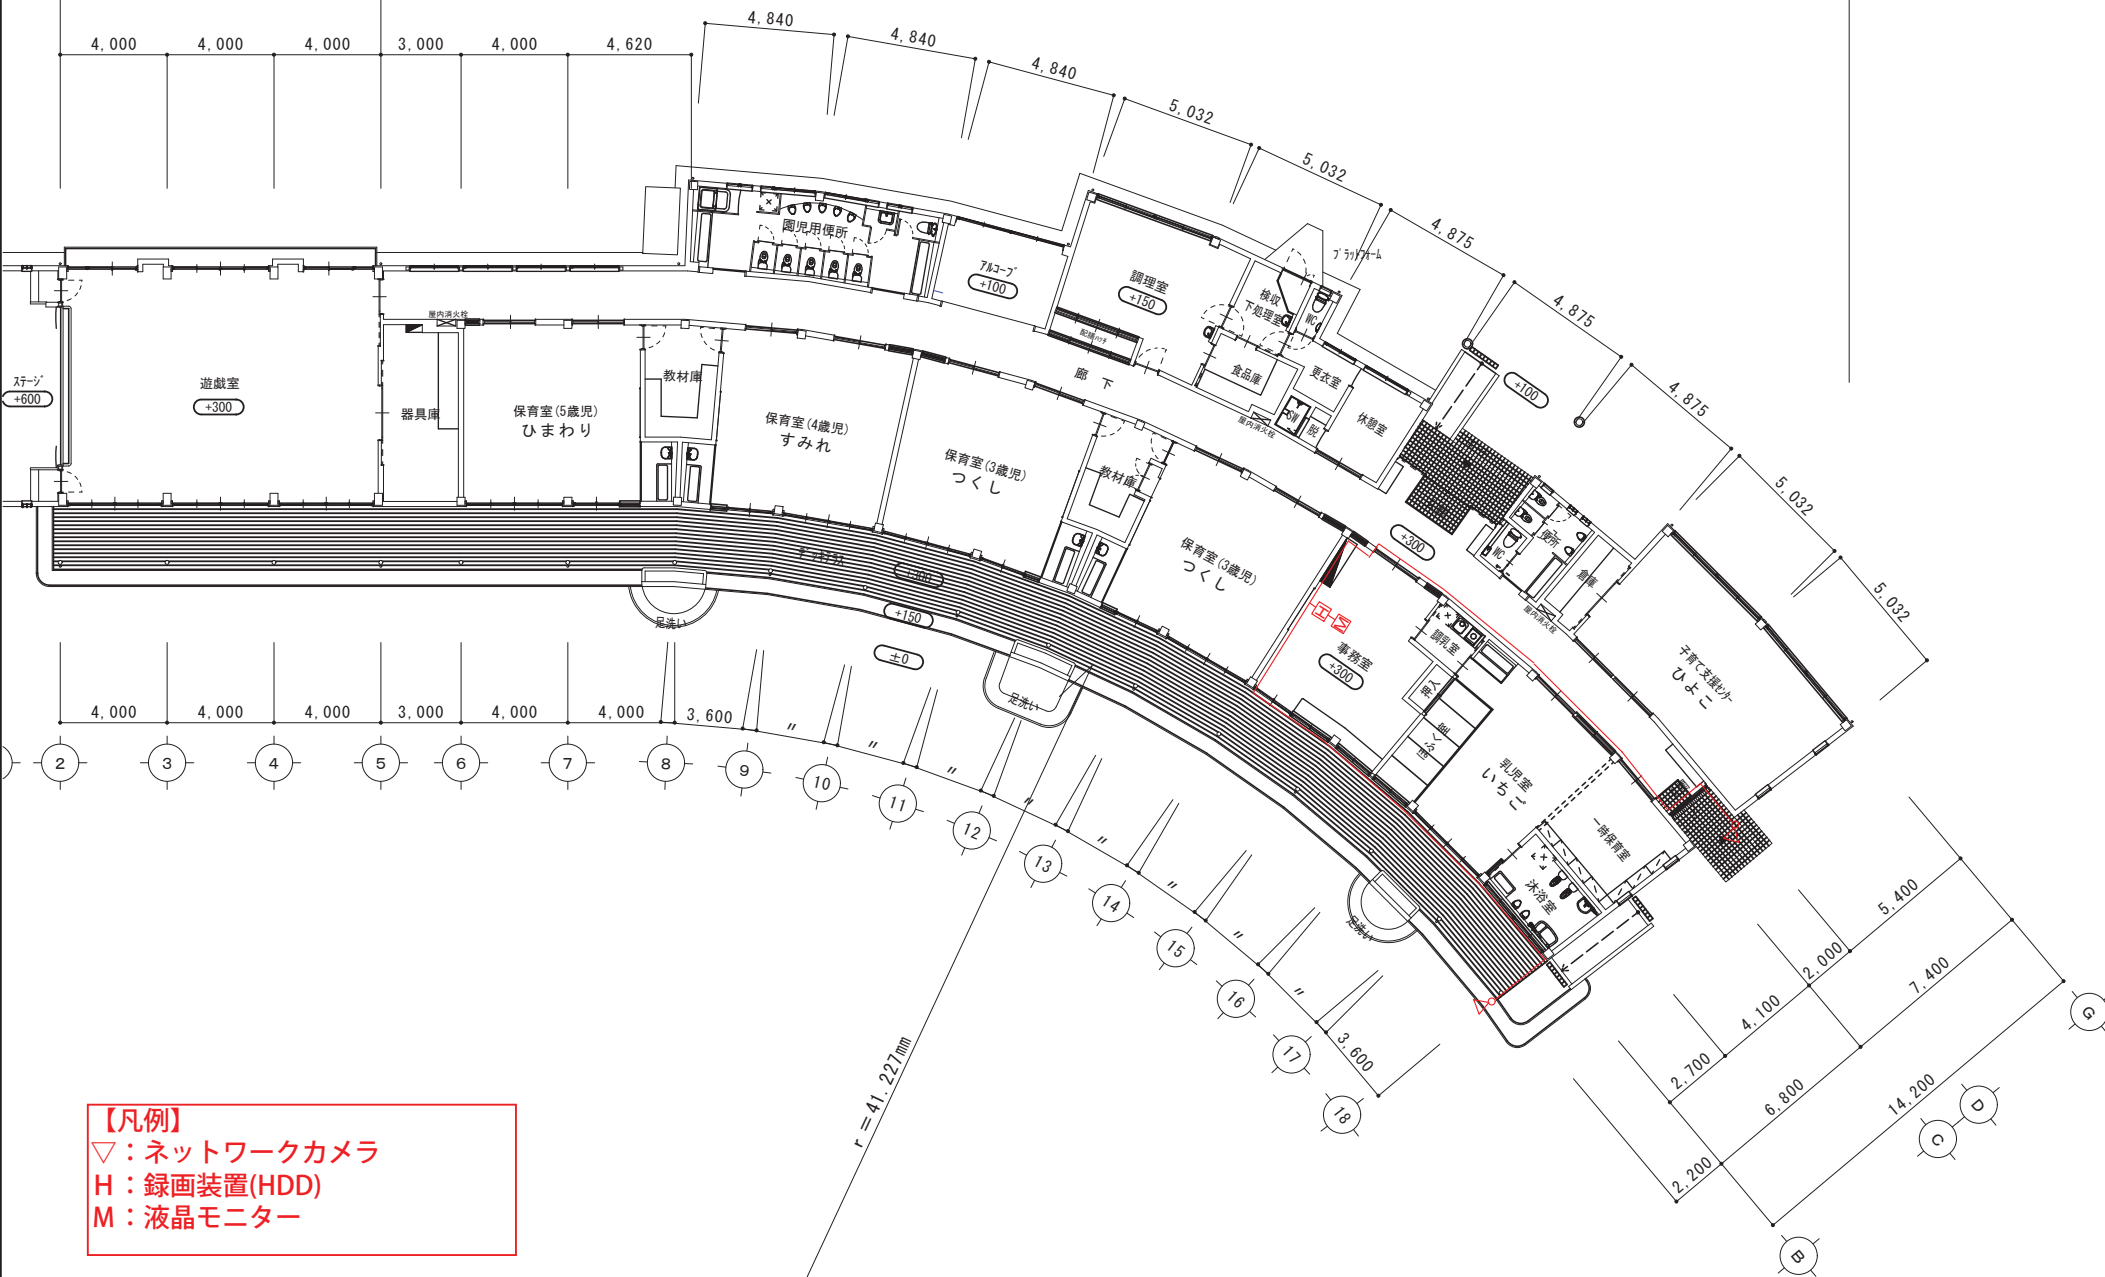


【凡例】

▽：ネットワークカメラ

H：録画装置(HDD)


M：液晶モニター

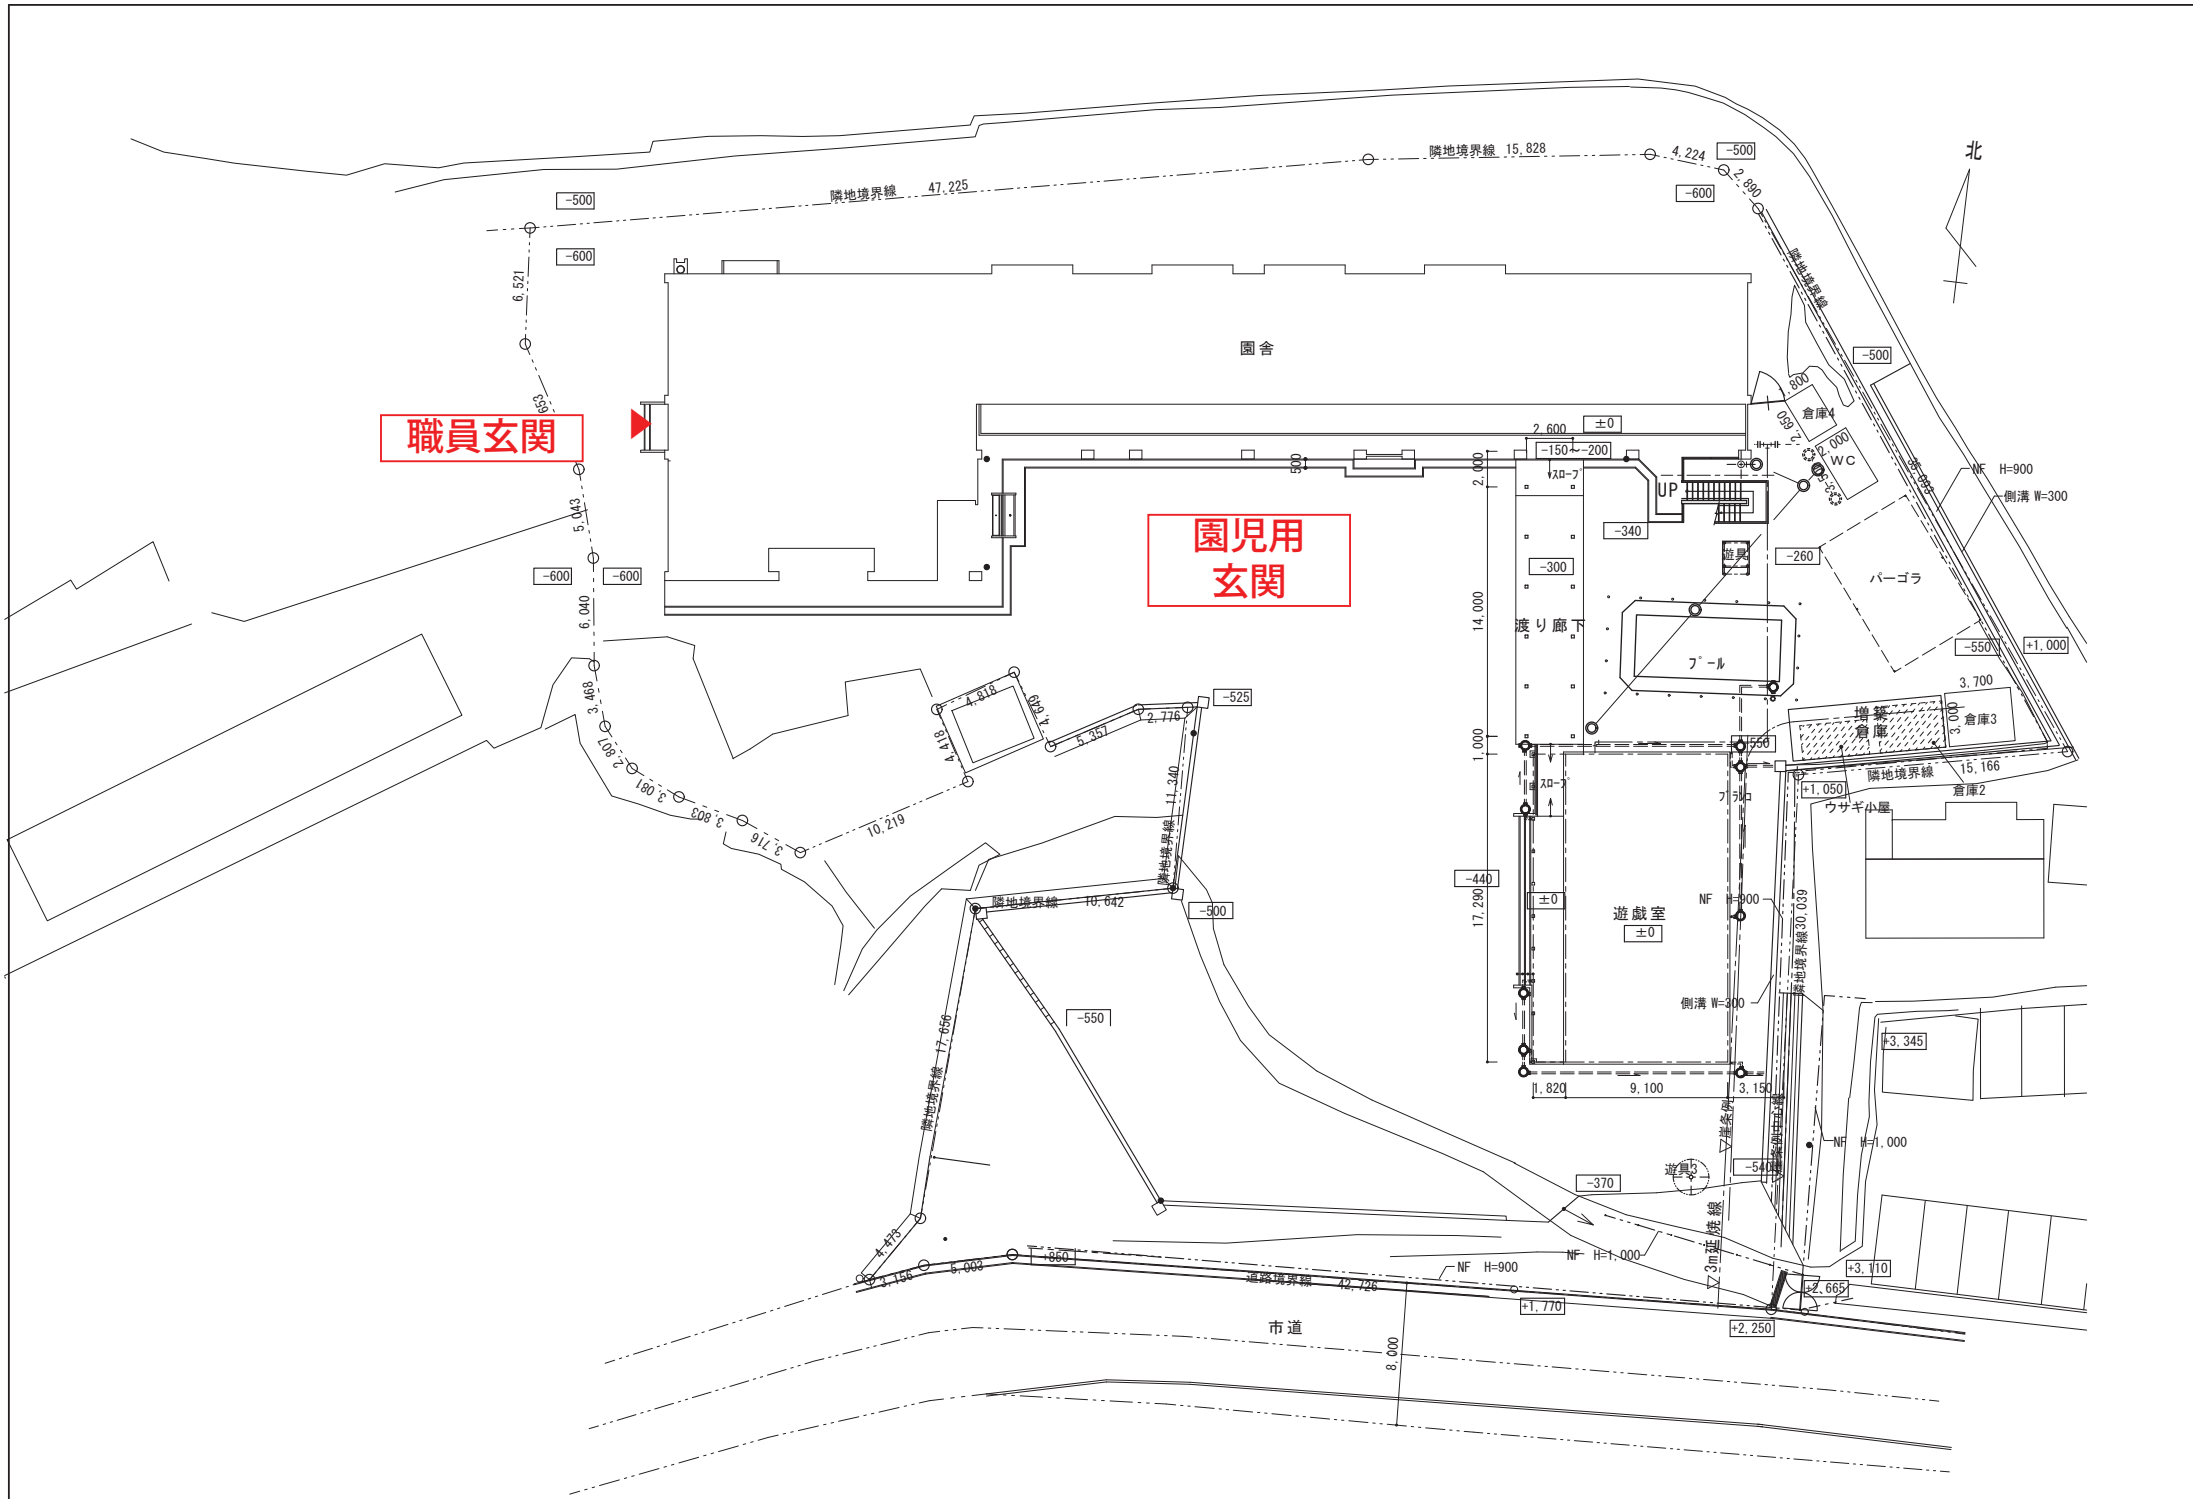

| | | | | | | | | |
|------|----------------|------|-------------|-----|-------|------|----|-----------------|
| 工事名称 | こども園防犯カメラ設置工事① | 図面名称 | 城ヶ丘こども園 配置図 | 縮 尺 | 1/300 | 図面番号 | 11 | 恵 那 市 教 育 委 員 会 |
|------|----------------|------|-------------|-----|-------|------|----|-----------------|




※各機器の設置位置は、現地の状況や
こども園の要望を優先とする。

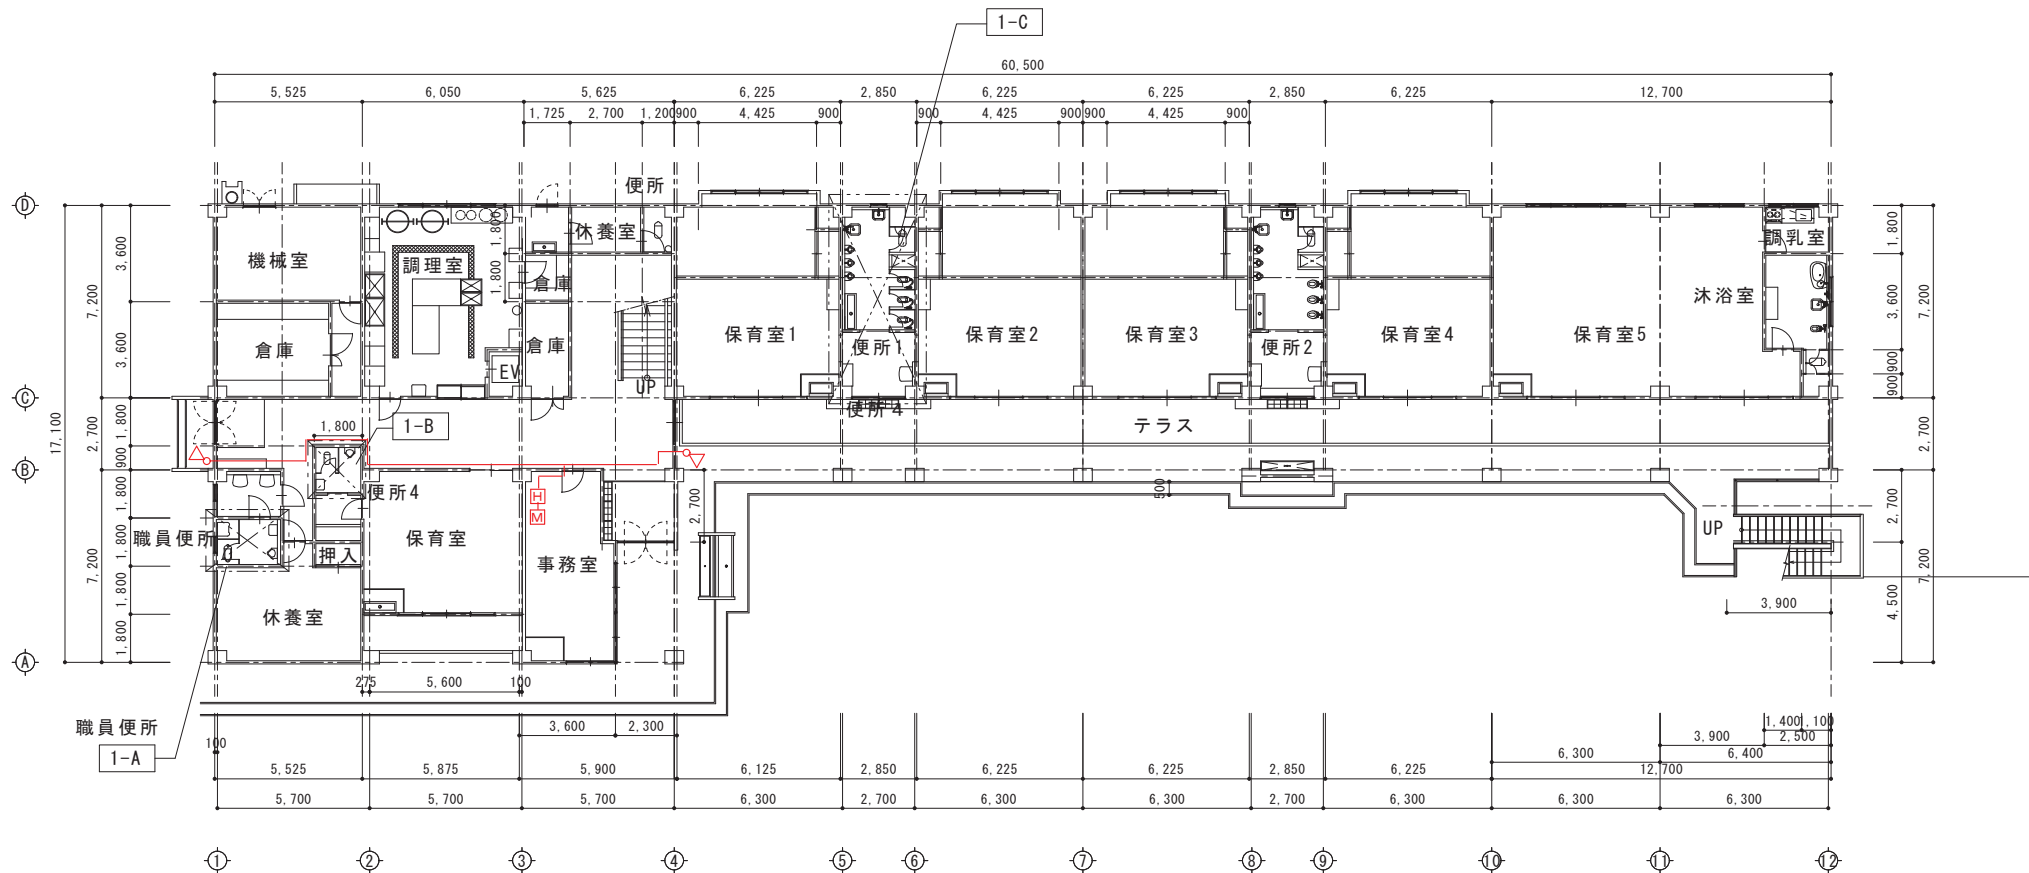


1 階平面図 S=1:200


【凡例】
▽：ネットワークカメラ
H：録画装置(HDD)
M：液晶モニター

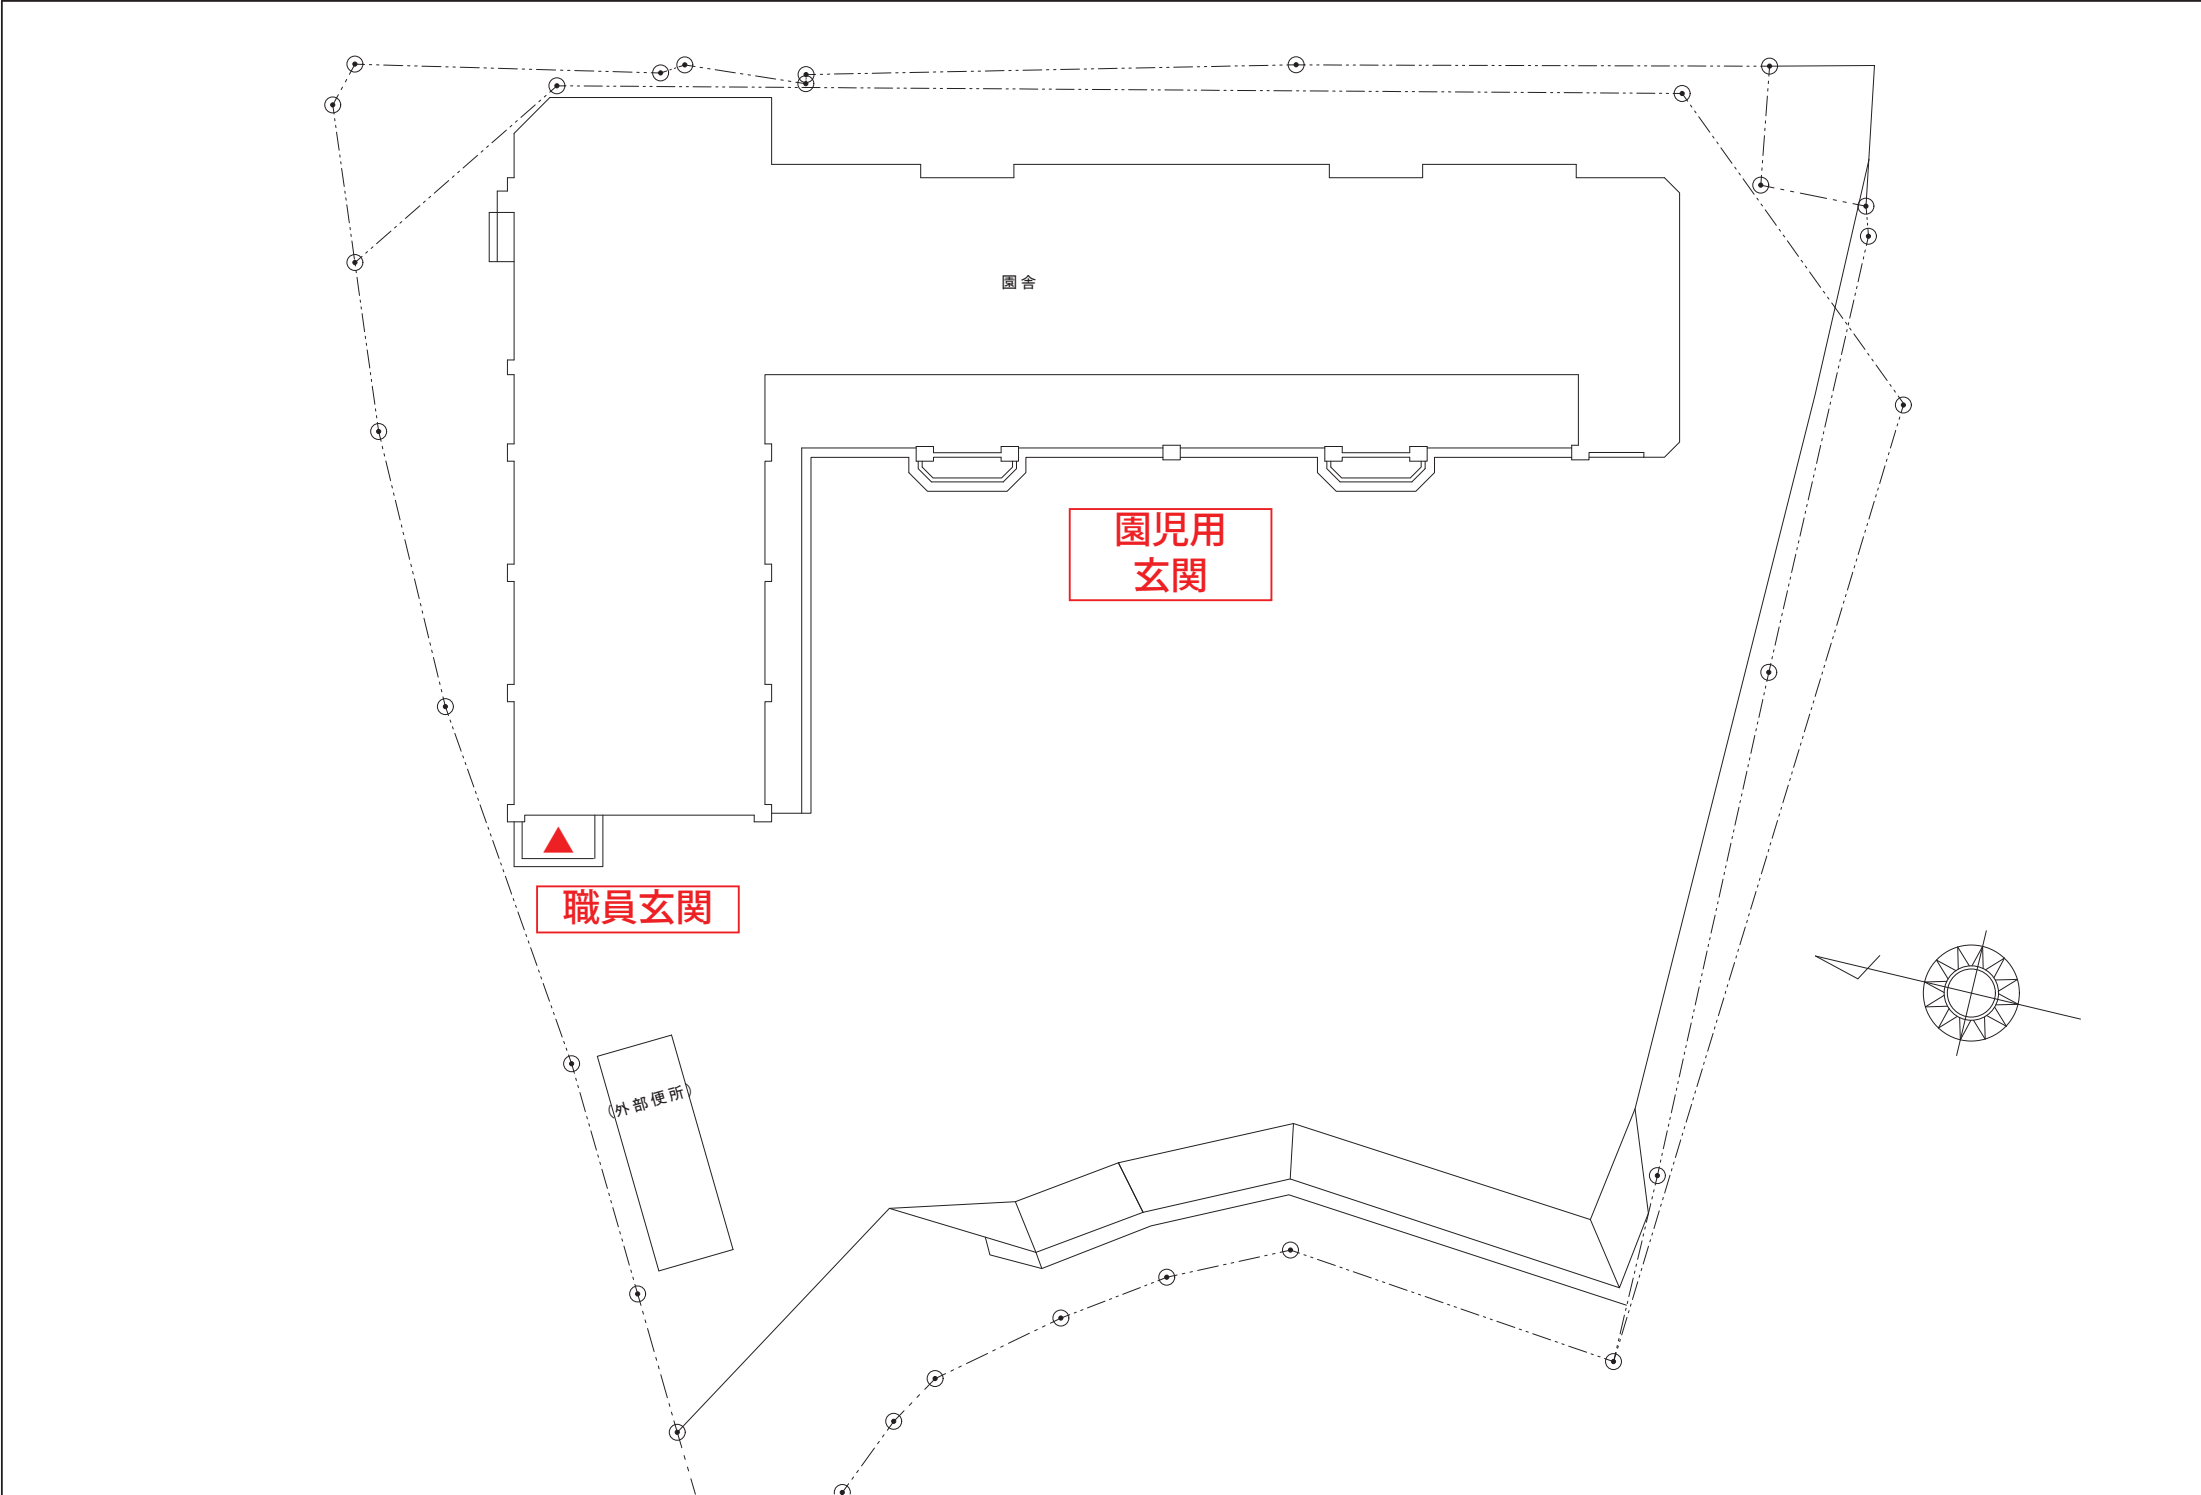


※各機器の設置位置は、現地の状況や
こども園の要望を優先とする。

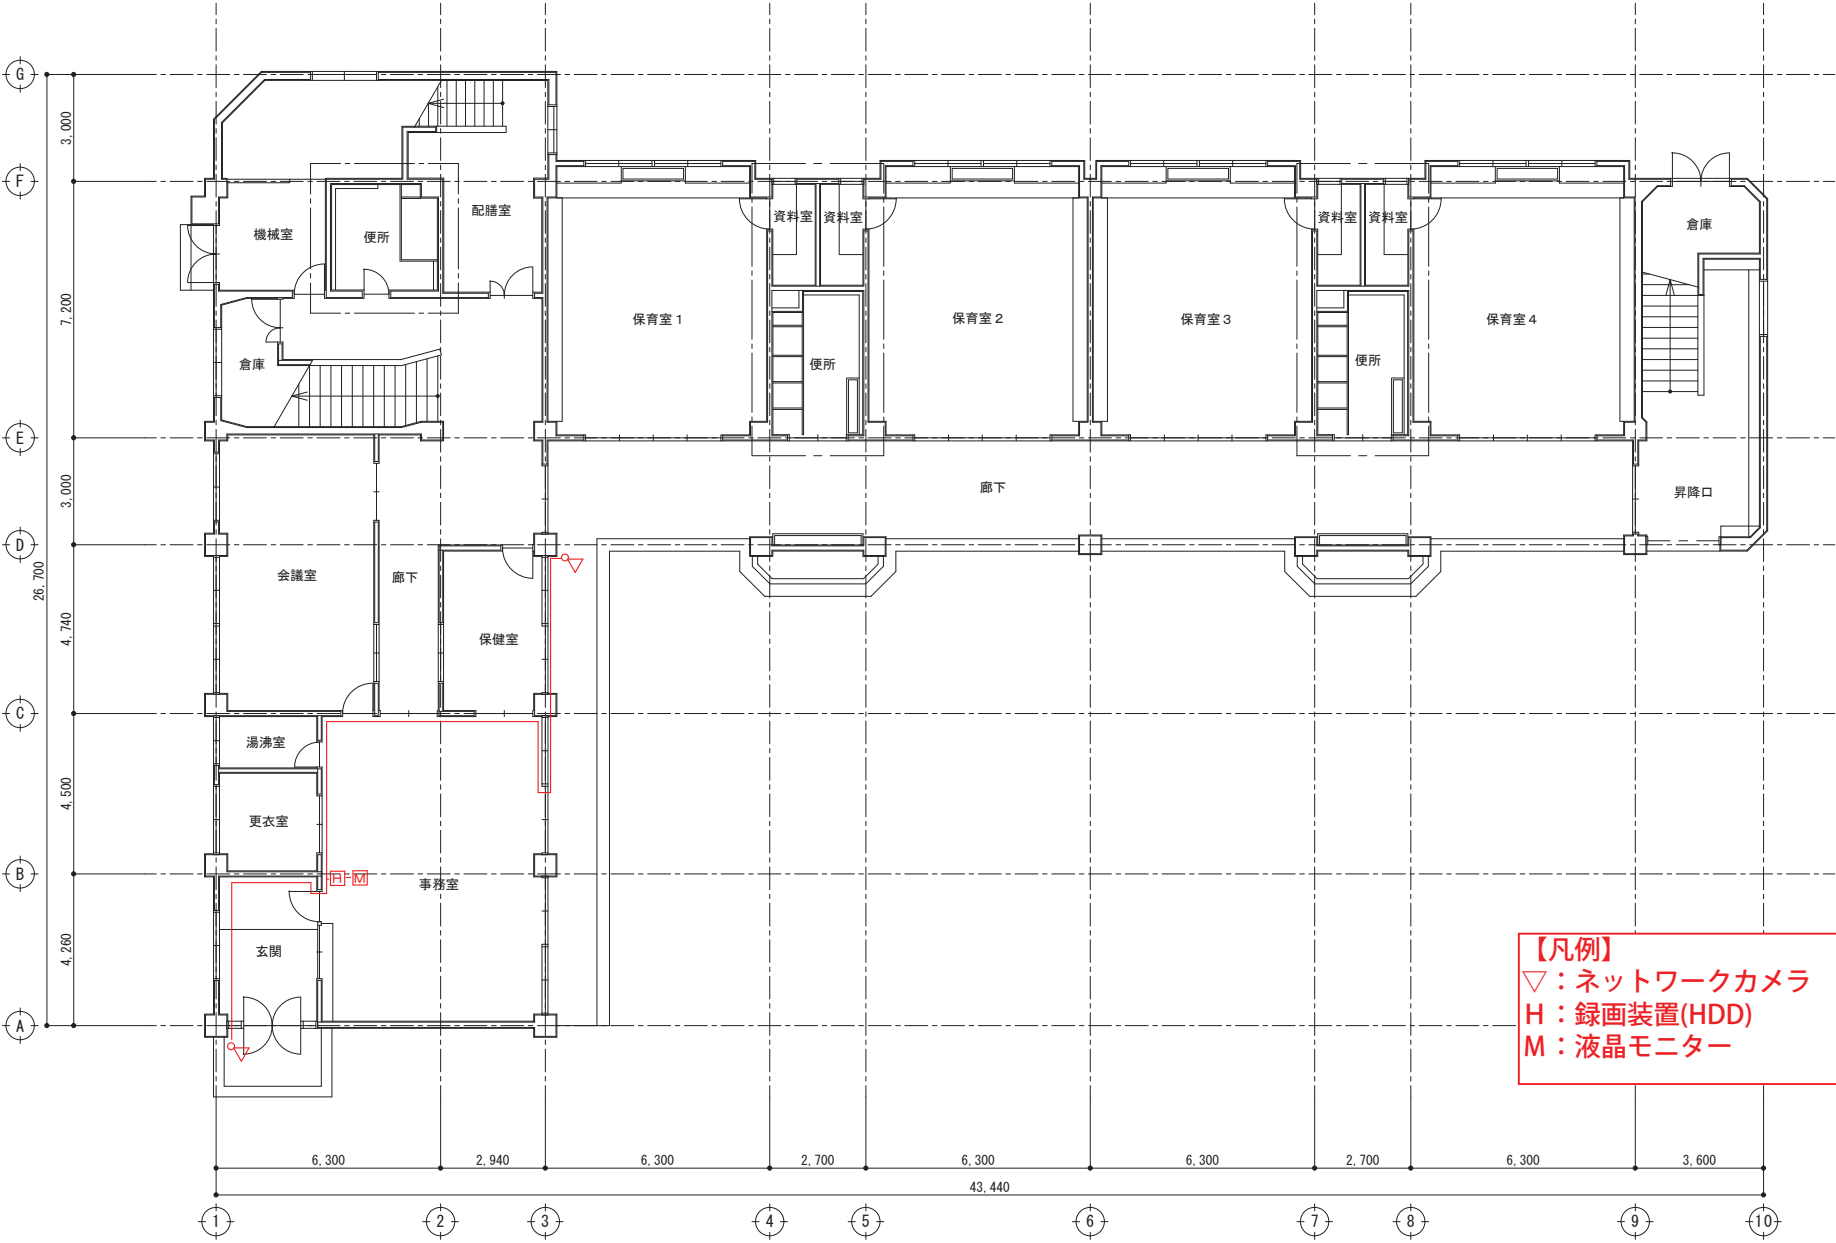

【凡例】
▽：ネットワークカメラ
H：録画装置(HDD)
M：液晶モニター

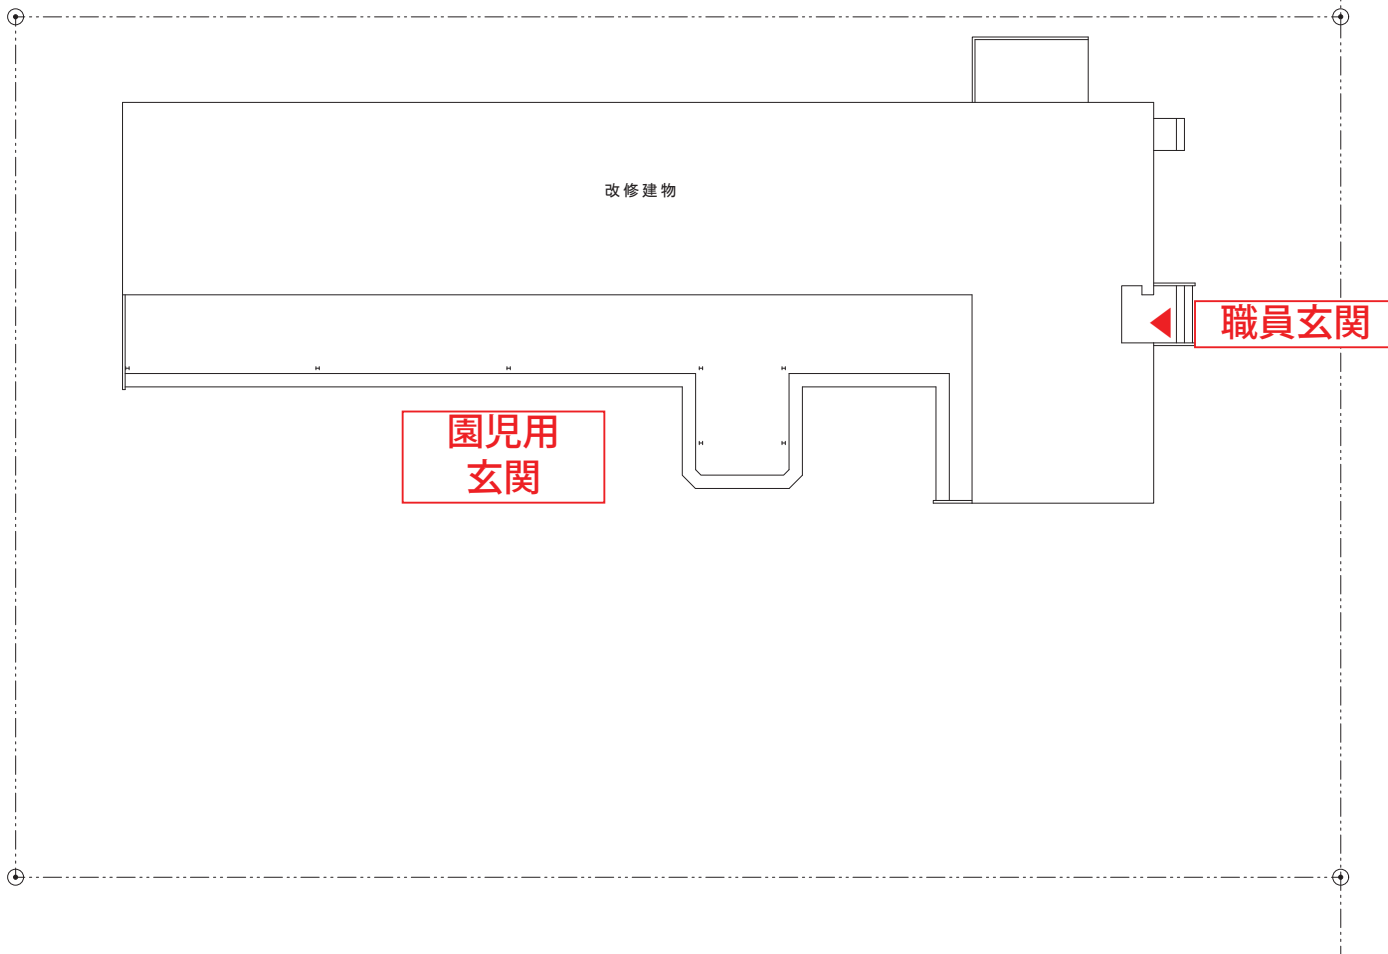

※各機器の設置位置は、現地の状況や
こども園の要望を優先とする。

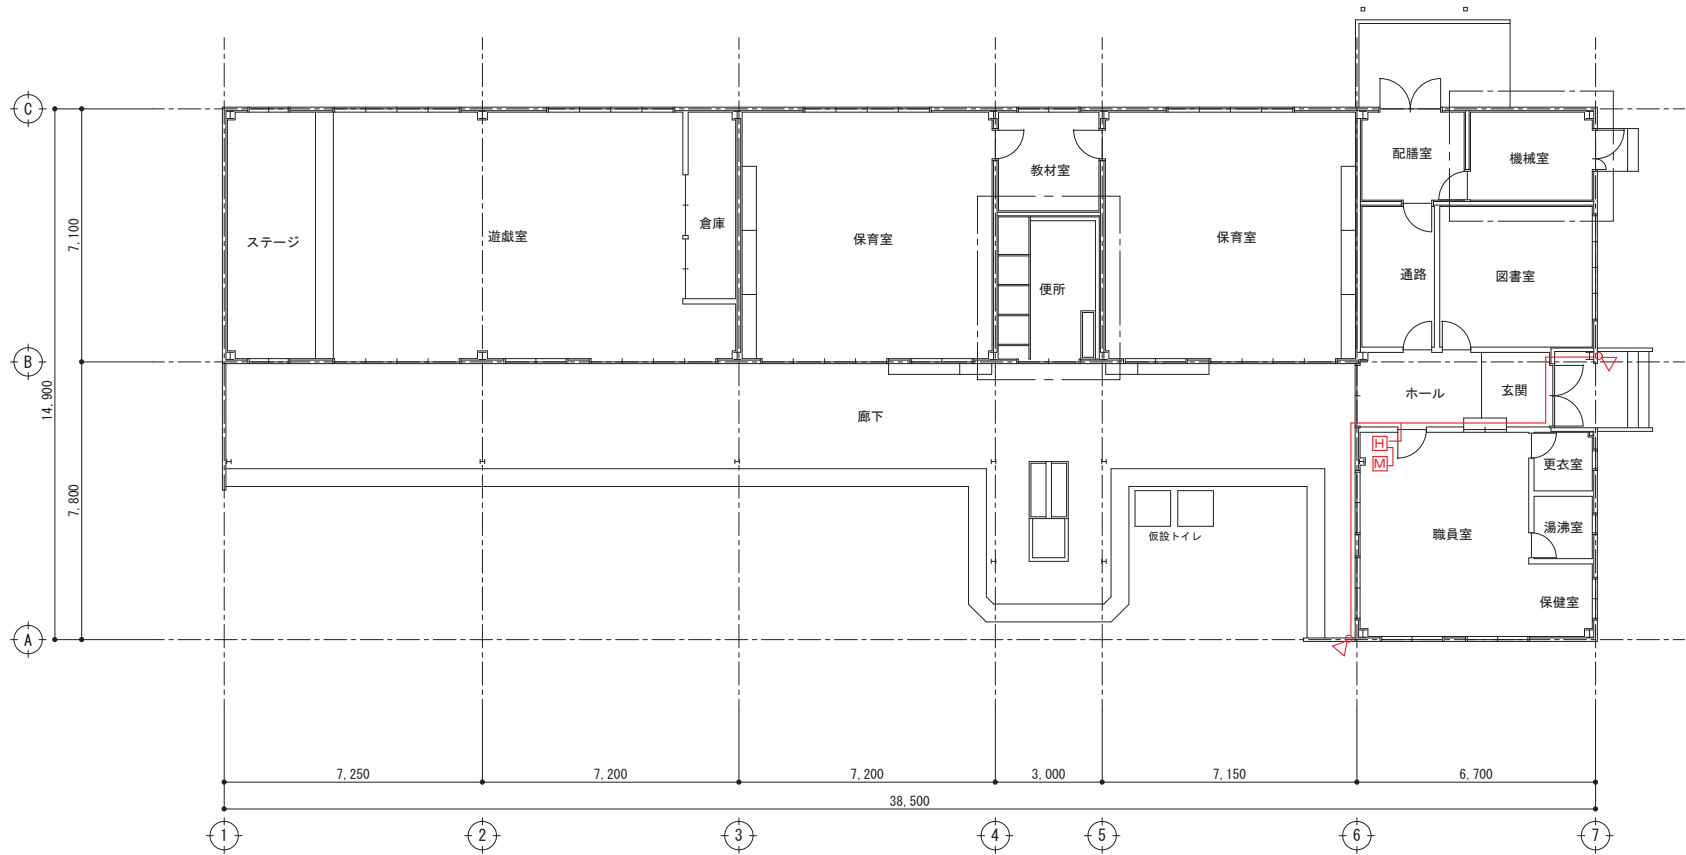

【凡例】
▽：ネットワークカメラ
H：録画装置(HDD)
M：液晶モニター