



## 平面図

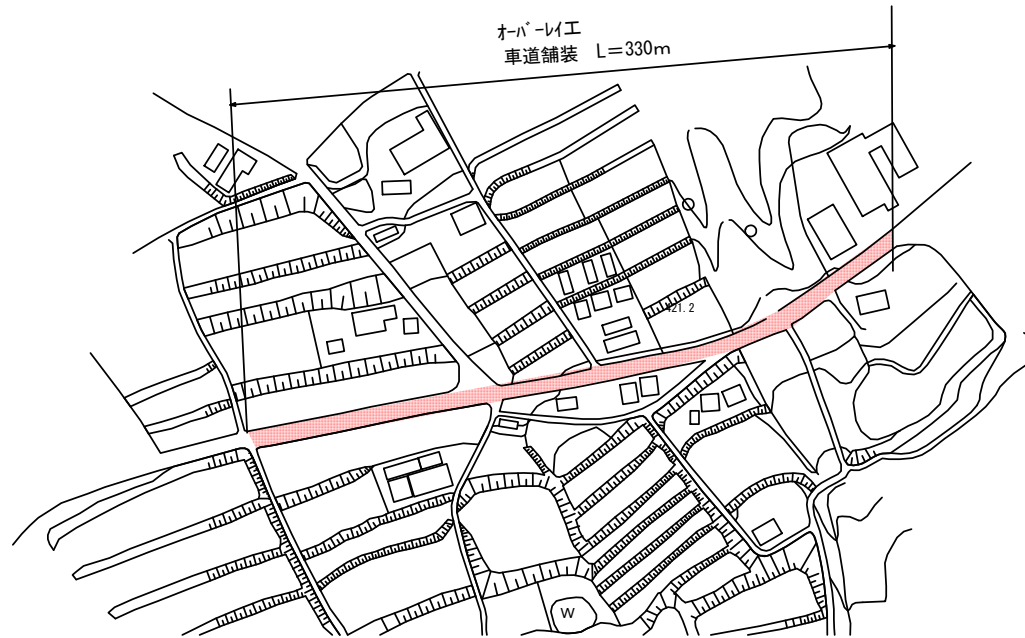

## 標準横断面図

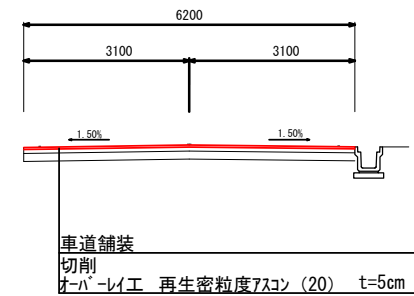

舗装工		
アスファルト舗装工	$6.2 \times 330 = 2,046$	$A = 2,046 \text{ m}^2$
As殻運搬工	$2,046 \times 0.04 = 81.8$	$V = 82 \text{ m}^3$
処理工	$81.8 \times 2.35 = 192.3$	$V = 192 \text{ t}$
区画線工		
実線 (15cm)	$330 \times 2 = 660$	$L = 660 \text{ m}$
破線 (15cm)		$L = 330 \text{ m}$

工事名	上平非坂線舗装修繕工事		
図面名	平面図		
作成年月日			
縮尺		図面番号	/
会社名			
事業者名	恵那市		