



平面図

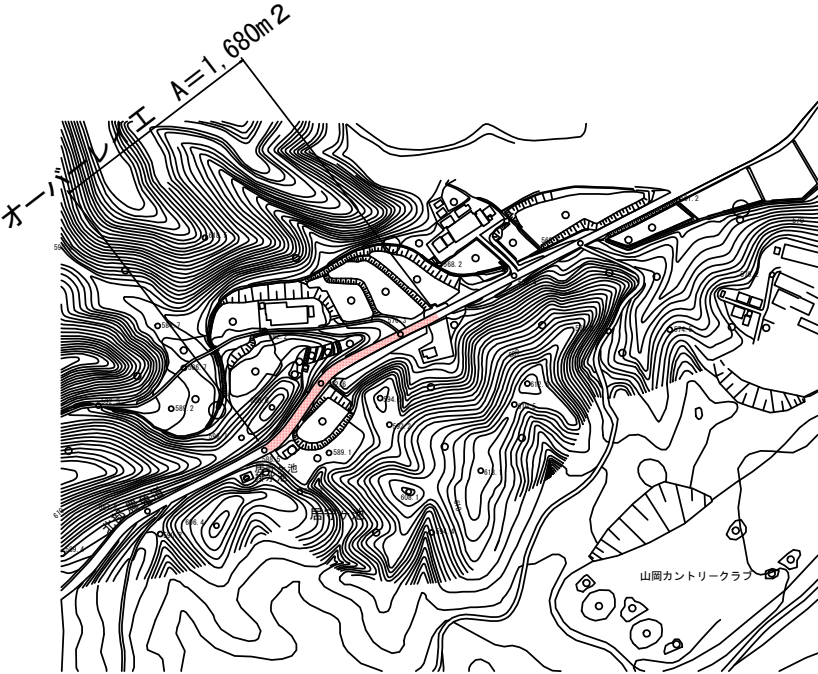

標準横断図

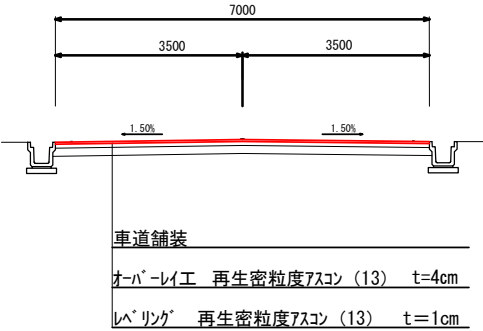

舗装工
アスファルト舗装工 $7.0 \times 240 = 1,680$ $A = 1,680\text{m}^2$

区画線工
実線 (15cm) $240 \times 2 = 480$ $L = 480\text{m}$
破線 (15cm) $L = 240\text{m}$

工事名	田代久保原線舗装修繕工事		
図面名	平面図		
作成年月日			
縮尺		図面番号	/
会社名			
事業者名	高田市		