



平面図
nonscale

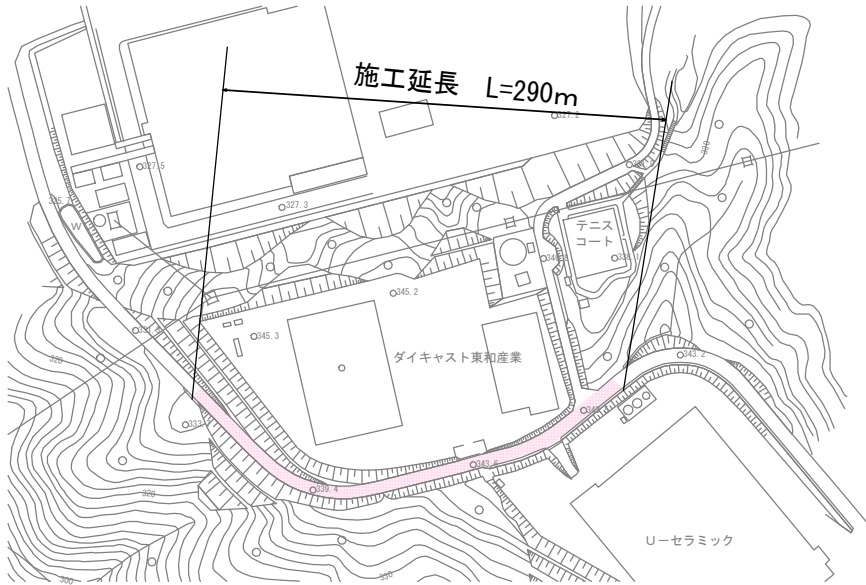

標準横断面図

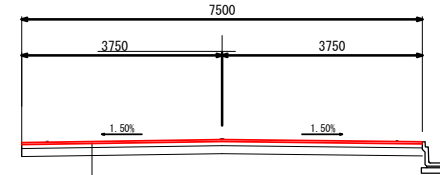

車道舗装
表層 (再生密粒度アスコン Top20)
不陸整正 RC-40

舗装工		
アスファルト舗装工	$7.5 \times 290 = 2175$	$A = 2,175 \text{ m}^2$
取り壊し工		
舗装版切断工	$7.5 + 7.5 = 15.0$	$L = 15 \text{ m}$
舗装版破砕工	$7.5 \times 290 = 2175$	$A = 2,175 \text{ m}^2$
As殻	$2175 \times 0.05 = 108.7$	$V = 109 \text{ m}^3$
区画線工		
実線 (15cm)	$290 \times 2 = 580$	$L = 580 \text{ m}$
破線 (15cm)	$290 / 2 = 145$	$L = 145 \text{ m}$

業務名/工事名	新竹折弁財天線舗装修繕工事		
路線/河川名等	新竹折弁財天線		
施工箇所名	恵那市武並町新竹折地内		
図面の種類			
縮尺	A1=1:500	図面番号	
会社名			
事務所名	恵那市		