


宮町の場線


平面図

1/1000

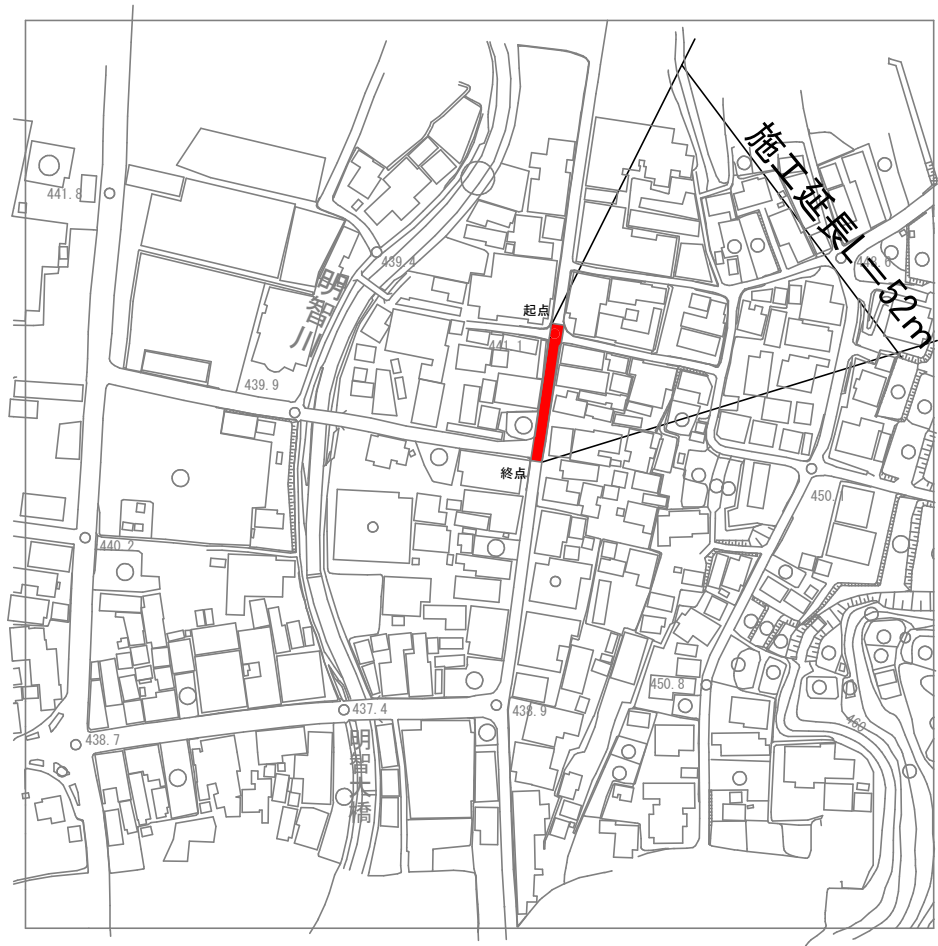


横断図

起点

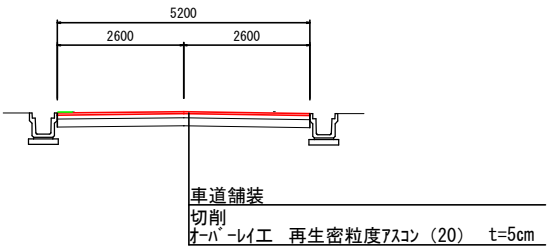

終点

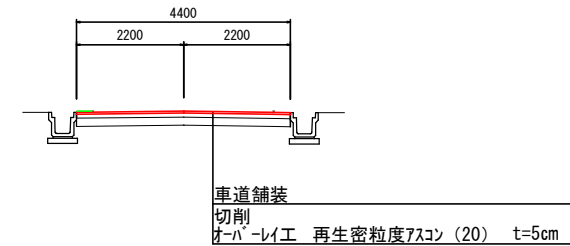

舗装工
アスファルト舗装工 $(5.2 + 4.4) \times 52 \div 2 = 249.6$ A=250m²

As殻運搬工 $250 \times 0.05 = 12.5$ V=13m³
処理工 $13 \times 2.35 = 30.55$ V=31t

区画線工
実線 (15cm) $52 \times 2 - 6 (\text{交差点部}) = 98$ L=98m
ミストグリップ (30cm) $52 \times 0.3 = 15.6$ A=16m²

工事名	宮町の境線舗装修繕工事		
図面名	平面図		
作成年月日			
縮尺		図面番号	/
会社名			
事業者名	恵那市		