



平面図

S=1 : 250

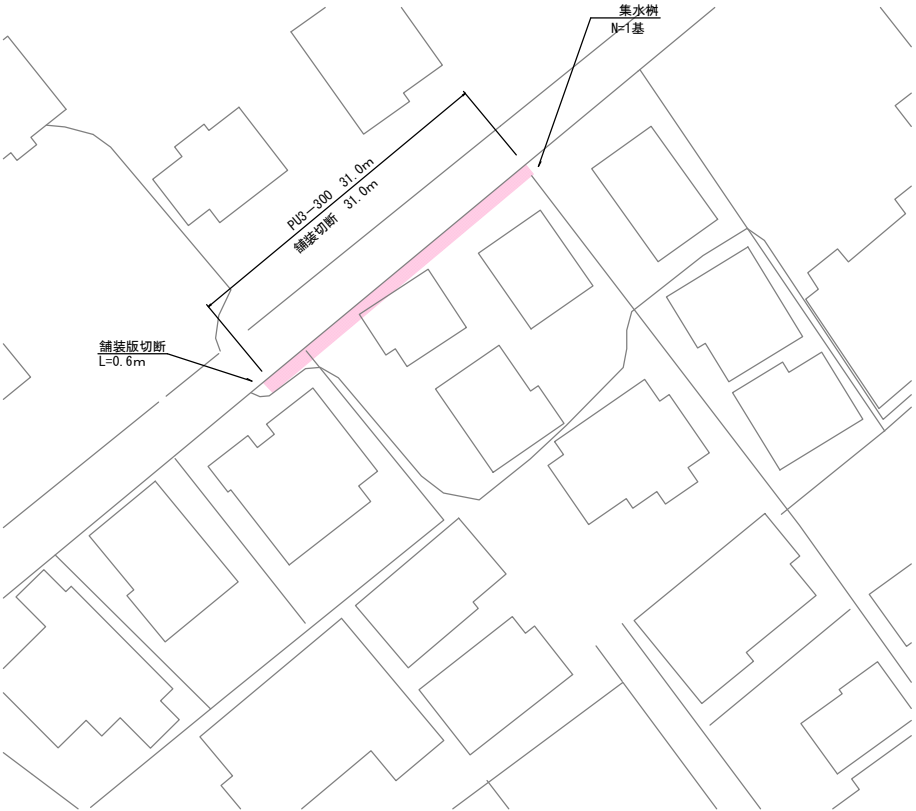

標準横断面図

S=1 : 25

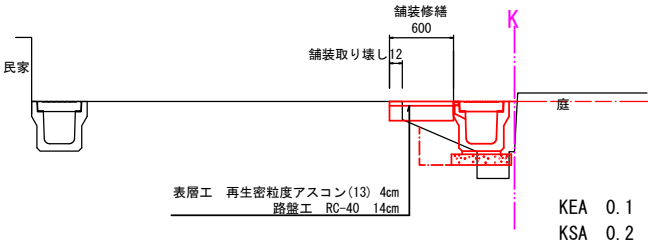

床掘	0.1×31.0=3.1	3.0m3
埋戻	0.2×31.0=6.2	6.0m3
盛土材	6.2-3.1=3.1	3.0m3

PU-3側溝 (300×300) L=31.0m


表層工	0.6×31.0=18.6	19.0m2
路盤工	0.6×31.0=18.6	19.0m2

舗装版切断工	31.0+0.6=31.6	32.0m
舗装版破砕工	0.012×31.0=0.37	0.4m2
As殻処分	0.4×0.04×2.35=0.03	0.03 t

業務名/工事名		大井町76号線側溝改修工事	
路線/河川名		市道 大井町76号線	
施工箇所名		恵那市大井町地内	
画面の種類			
縮尺		画面番号	
会社名			
事務所名		恵 那 市	

排水構造図
S=1 : 20

P U－3 側溝 (300×300)

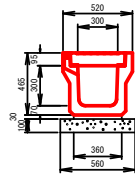

材料表 10m当り				
名 称	規 格	単 位	数 量	摘 要
側溝	300×300	本	5.0	
敷モルタル	C:S=1:3	m3	0.11	
均しコンクリート	18-8-40BB	m3	0.56	
同上型枠		m2	2.00	
コンクリート側溝蓋		枚	19.0	
グレーチング		枚	1.0	

構造物取壊し工
S=1 : 20






二次製品 0.05
0.05×11.0=0.55m3
0.55×2.5=1.4 t



二次製品 0.02
0.02×20.0=0.4m3
0.4×2.5=1.0 t

現場打ち集水枡工

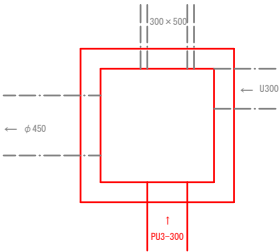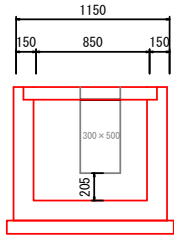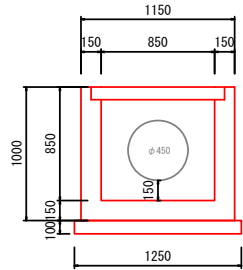


コンクリート工 1.15×1.15×1.0=1.32
控除 0.85×0.85×0.85=0.61
0.45/2×0.45/2×3.14×0.15=0.02
0.3×0.5×0.15=0.02
0.3×0.3×0.15×2=0.02
1.32－ (0.61+0.02+0.02+0.02) =0.6 m3

型枠工 1.15×1.0×4+0.85×0.85×4=7.49
控除 0.45/2×0.45/2×3.14=0.15
0.3×0.5=0.15
0.3×0.3×2=0.18
7.49－ (0.15+0.15+0.18) =7.0 m2

均しコンクリート工 1.25×1.25×0.1=0.15
均し型枠工 1.25×0.1×4=0.5

材料表 1基当り				
名 称	規 格	単 位	数 量	摘 要
コンクリート	18-8-25	m3	0.6	
型枠	小型構造物	m2	7.0	
均しコンクリート	18-8-40BB	m3	0.2	
同上型枠		m2	0.5	
グレーチング蓋	1000×1000	枚	1.0	T-25 ボルト固定

※施工前に監督員と協議の上決定すること

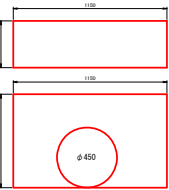

無筋
1.15×0.70×0.35=0.28
0.45/2×0.45/2×3.14×0.35=0.05
0.28－0.05=0.23m3
0.23×2.35=0.5 t

業務名/工事名	大井町76号線側溝改修工事		
路線/河川名	市道 大井町76号線		
施工箇所名	恵那市大井町地内		
画面の種類			
縮尺		画面番号	
会社名			
事務所名	恵 那 市		