



平面図

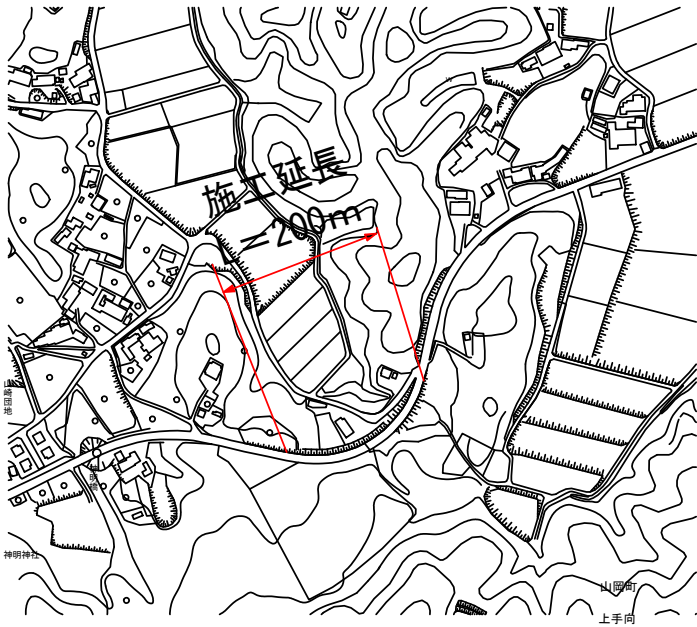

標準横断面図

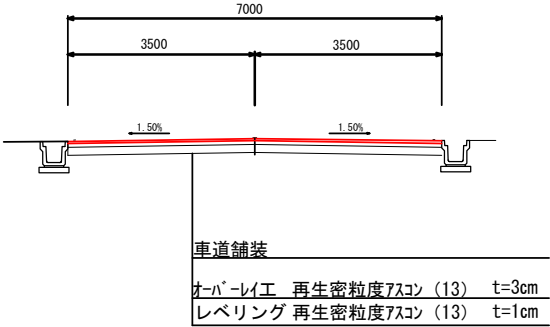

舗装工
アスファルト舗装工 7.0×200=1,400 A=1,400㎡

区画線工
実線 (15cm) 200×2=400 L=400m
破線 (15cm) L=100m

工事名	大久手線舗装修繕工事		
図面名	平面図		
作成年月日			
縮尺		図面番号	/
会社名			
事業者名	恵那市		