


兼平浄水場ろ過砂補充図

平面図

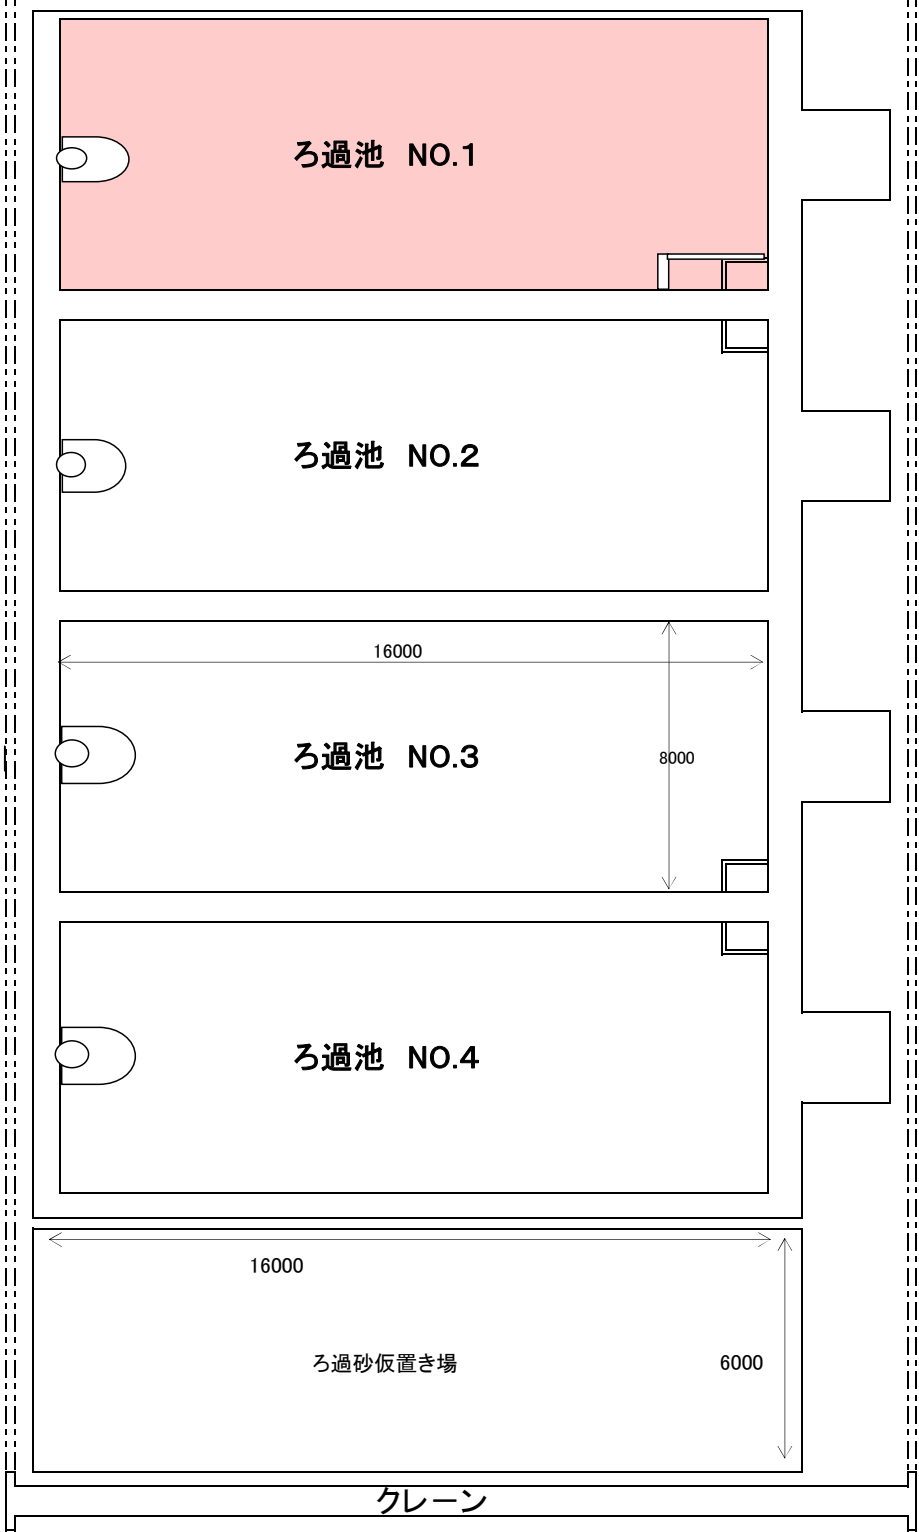

施行番号	水工第 号		
業務名/工事名	山岡兼平浄水場ろ過池ろ過砂入替工事		
業務箇所名	恵那市山岡町馬場山田地内		
簡水名・浄水場名	兼平浄水場		
縮尺	FREE	図面番号	2
事業所名	上下水道課		

兼平浄水場ろ過砂補充 数量計算書			
名称	計算式(m)		数量
資材 ろ過砂(0.3～0.45mm) 〔購入分〕	ろ過池	ろ過池 高 縦 横 0.4 * 16.0 * 8.0 * 2池	102.4
		計	102m3
土工	ろ過面切削工 機械	ろ過池 高 縦 横 ろ過池表面砂を5cmすき取る 0.05 * 16.0 * 8.0 * 2池	12.8
		計	13m3
	在来土仮置き	ろ過池 高 縦 横 ろ過池残砂を43cm仮置きする 0.43 * 16.0 * 8.0 * 2池	110.1
		計	110m3
	砂入れ工(ろ過砂)	ろ過池 高 縦 横 0.4 * 16.0 * 8.0 * 2池	102.4
		計	102m3
	人力敷均工	ろ過池 縦 横 16.0 * 8.0 * 2池	256.0
		計	256m ²
	再利用分	一時仮置き 高 縦 横 仮置き砂を30cmろ過池に戻す 0.3 * 16.0 * 8.0 * 2池	76.8
			77m3
	残土処理工(ろ過砂)	ろ過池 砂出し分 再利用分 122.9 - 76.8	46.1
		計	46m3