


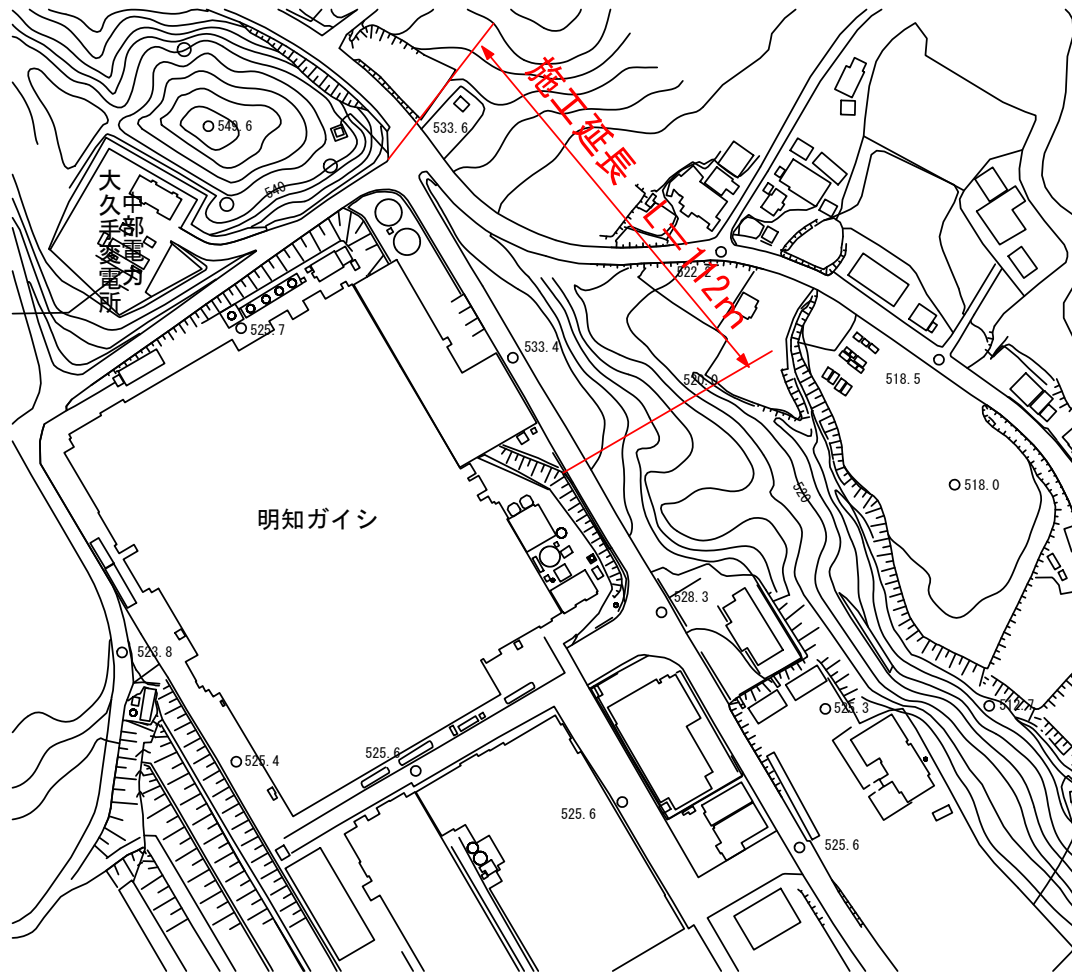

7000

3500 3500

1.50% 1.50%

路盤掘削 0.8

車道舗装

t=3cm	再生密粒度7スコン (13)	オーバーレイ工
t=1cm	再生密粒度7スコン (13)	レベリング


車道舗装

表層工	再生密粒度7スコン (13)	t=5cm
上層路盤工	粒度調整砕石 M-30	t=10cm
下層路盤工	再生砕石 RC-40	t=15cm


掘削工	$0.8 \times 100 + 0.8 \times 12$	$= 89.6\text{m}^3$	$V=90\text{m}^3$
残土処理工			$V=90\text{m}^3$

工事名	大久手線舗装修繕工事		
図面名	平面図		
作成年月日			
縮尺	図面番号	/	
会社名			
事業者名	恵那市		

舗装展開図

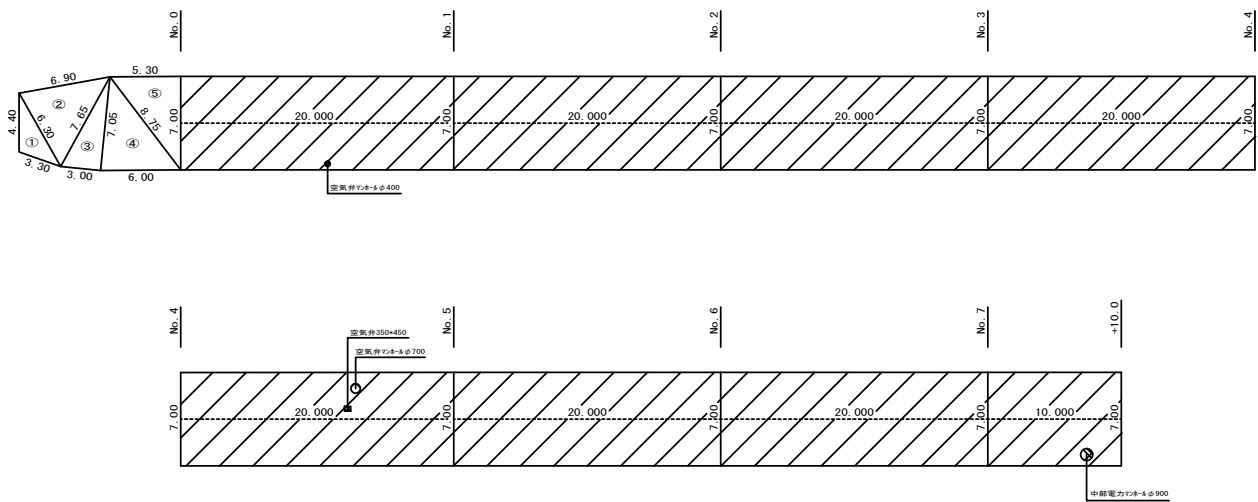

区画線展開図

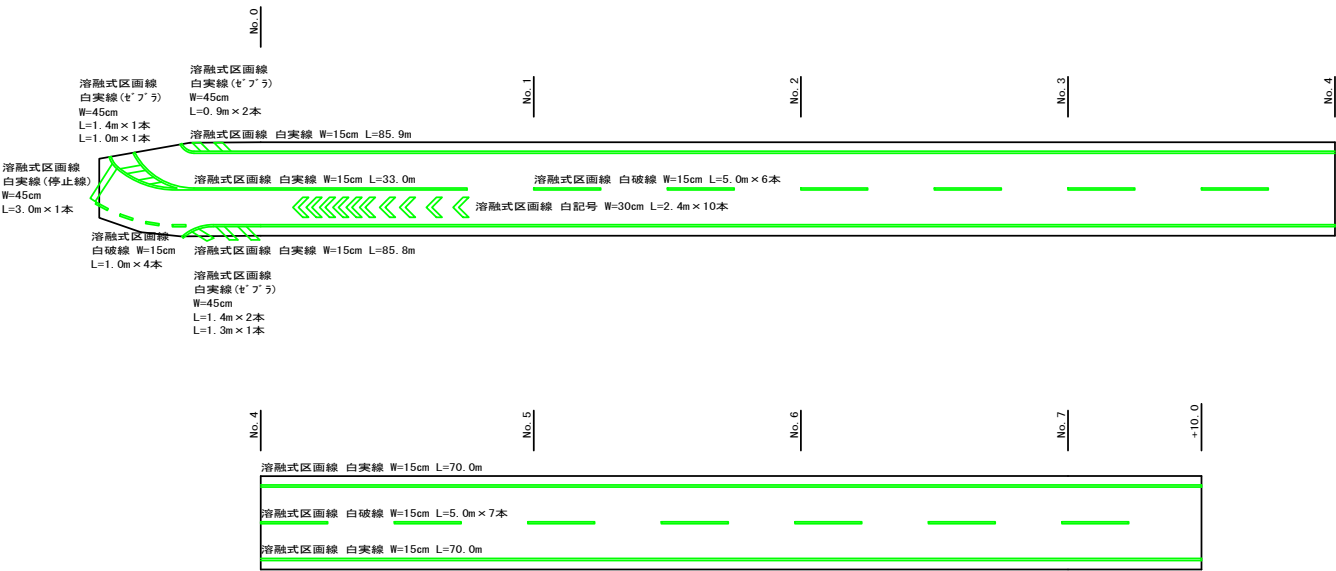

工事名	大久手線舗装修繕工事		
図面名	展開図		
作成年月日			
縮尺		図面番号	/
会社名			
事業者名	恵那市		