


アクアパーク恵那峡 全体配置図


項目	内容
建設内容	全長 2.0km 約 100m
建設方式	70% オートバイオンデッキ 30% 歩道・自転車道・バレーゲージ

建設内容
1. オートバイオンデッキ
2. 歩道・自転車道
3. 遊歩道・バレーゲージ
4. 管理棟

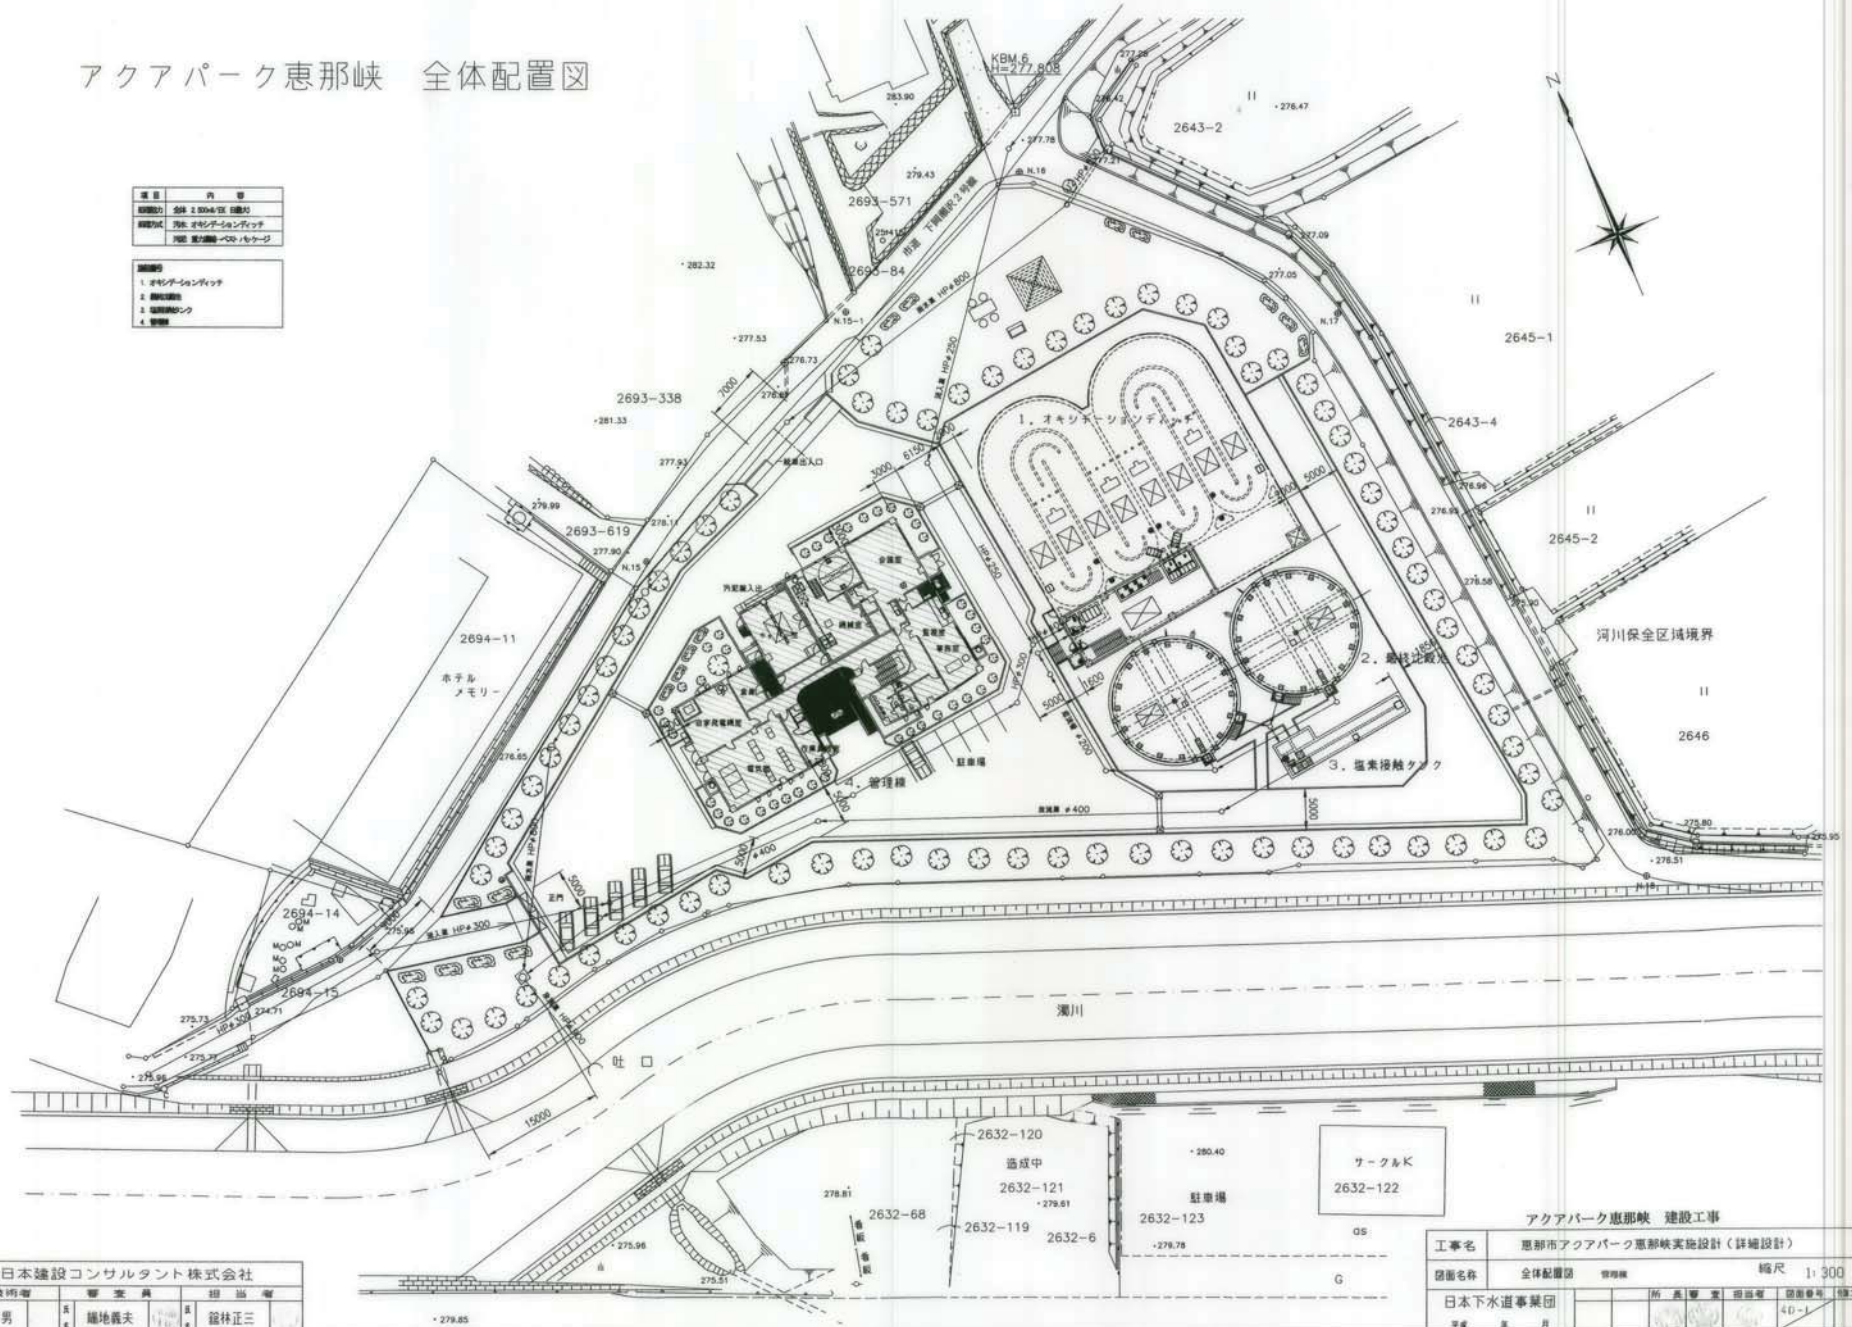

中日本建設コンサルタント株式会社			
主任技術者	監理者	担当	担当者
南谷孝男	堀地義夫	堀地義夫	館林正三

アクアパーク恵那峡 建設工事					
工事名	恵那市アクアパーク恵那峡実施設計（詳細設計）				
図面名称	全体配置図	管理棟	縮尺	1:300	
日本下水道事業団			所長	監理者	担当者
平成 年 月					

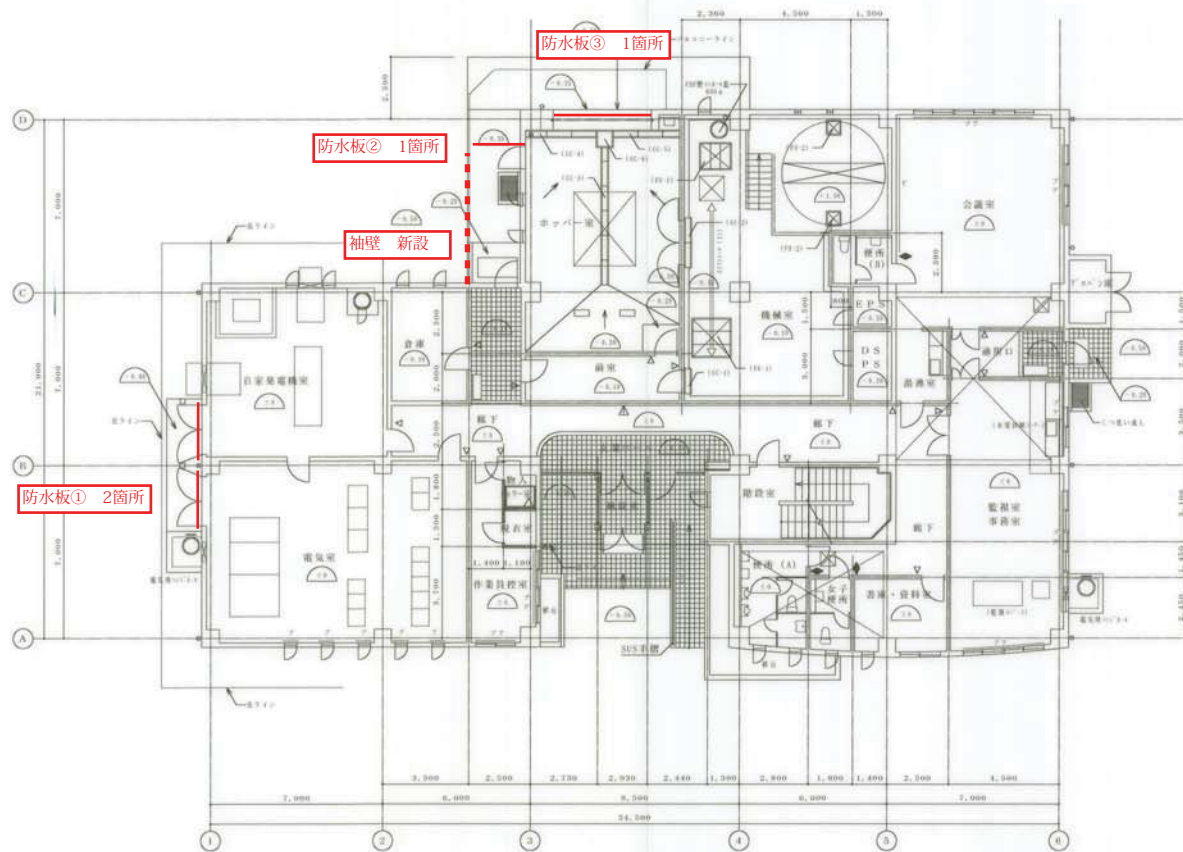


1階平面図 1/100


凡 例			
△	窓（開口部）（10-12-13）		10-12-13の開口部を示す。（10-12-13の開口部を示す。）
◆	ビードアップ（10-12-13）		窓枠の上部を示す。（10-12-13の開口部を示す。）
△	窓（開口部）（10-12-13）		窓枠の下部を示す。（10-12-13の開口部を示す。）
▽	ガラス（開口部）（10-12-13）		ガラスの開口部を示す。（10-12-13の開口部を示す。）
▽	ガラス（開口部）（10-12-13）		ガラスの開口部を示す。（10-12-13の開口部を示す。）
▽	ガラス（開口部）（10-12-13）		ガラスの開口部を示す。（10-12-13の開口部を示す。）
▽	ガラス（開口部）（10-12-13）		ガラスの開口部を示す。（10-12-13の開口部を示す。）

中日本建設コンサルタント株式会社			
管理 技 術 者	監 査 員	担 当 者	
氏 名	氏 名	氏 名	
山 本 孝 男	山 本 孝 男	山 本 孝 男	

工事名	アタアパーク新築 建設工事			
図面名称	管理棟 1階平面図	縮尺	1/100	
日本土木事業所	所長	専任	担当	図面番号 10-12-13
平成 年 月				

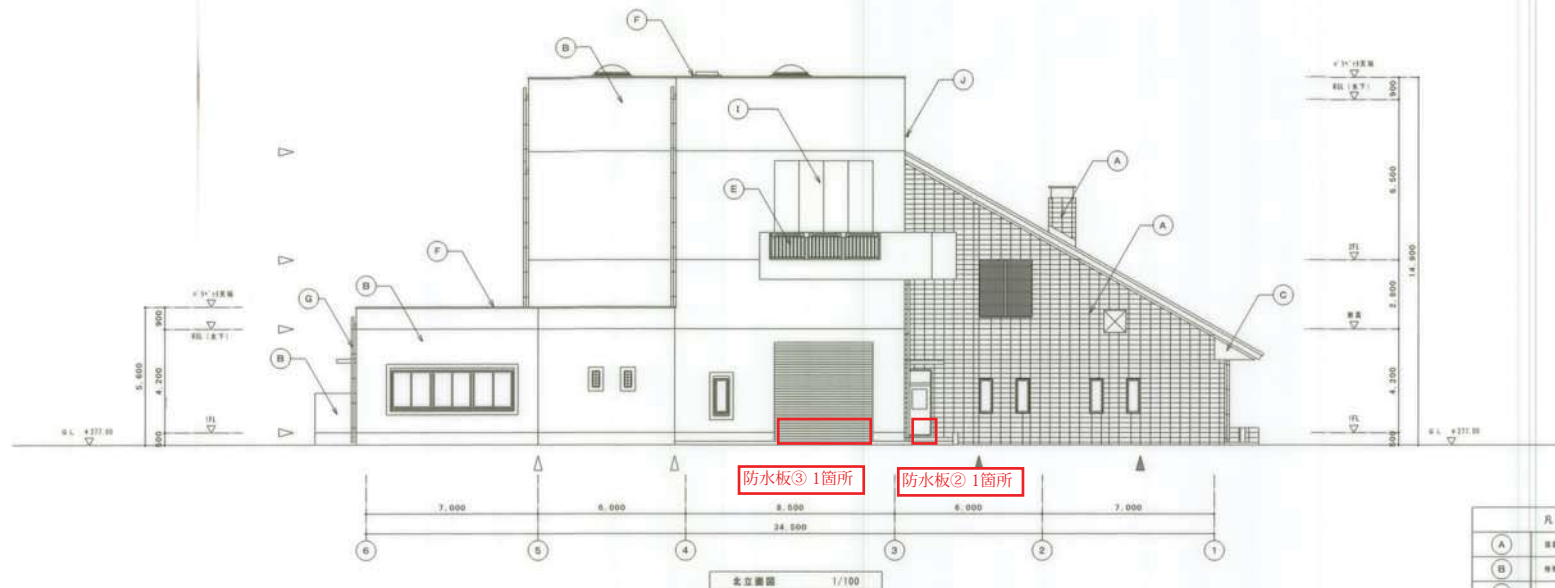


凡 例	
(A)	建築用タイル (100×75)
(B)	特殊強化ガラス (カラーガラス)
(C)	100×100アルミ (H) 巾上縦断窓 (H5)
(D)	全周断熱構造用断熱材 (75mm厚断熱材 種別)
(E)	アルミ製サッシ (両開き)
(F)	アルミ製窓枠 400×425
(G)	タテどし 巾100×100
(H)	100×100アルミ (C) 巾上縦断窓 (H5)
(I)	片開きサッシ 種別
(J)	ステンレス製手摺
▽ ▲	屋上 (5-11) 2
▶ ▲	屋上 (5-14) 1

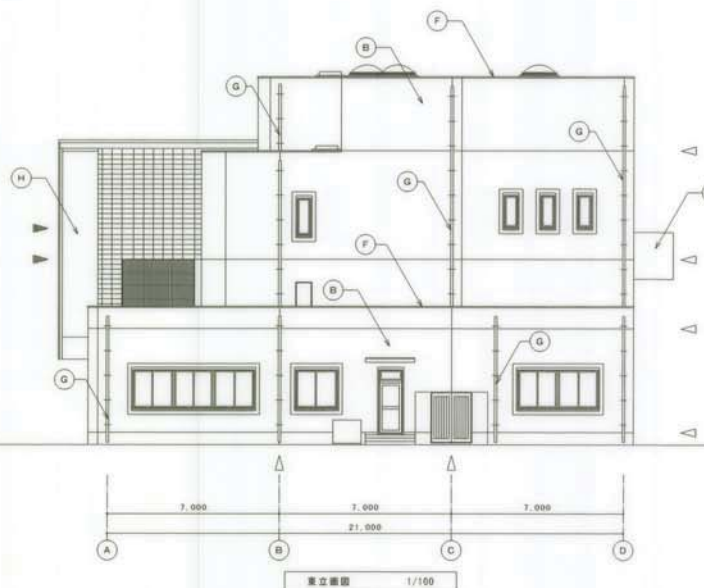


中日本建設コンサルタント株式会社			
管理技術者	審査員	担当者	
氏 南谷幸男	氏 種地重夫	氏 堀林正三	

工事名	アクアパーク富山駅 建設工事				縮尺
図面名称	管理棟 北立面図、東立面図				1/100
日本下水道事業団	所長	審査	担当	図面番号	分図5-1
平成 年 月					40-18

防水板① 平面図 1/50

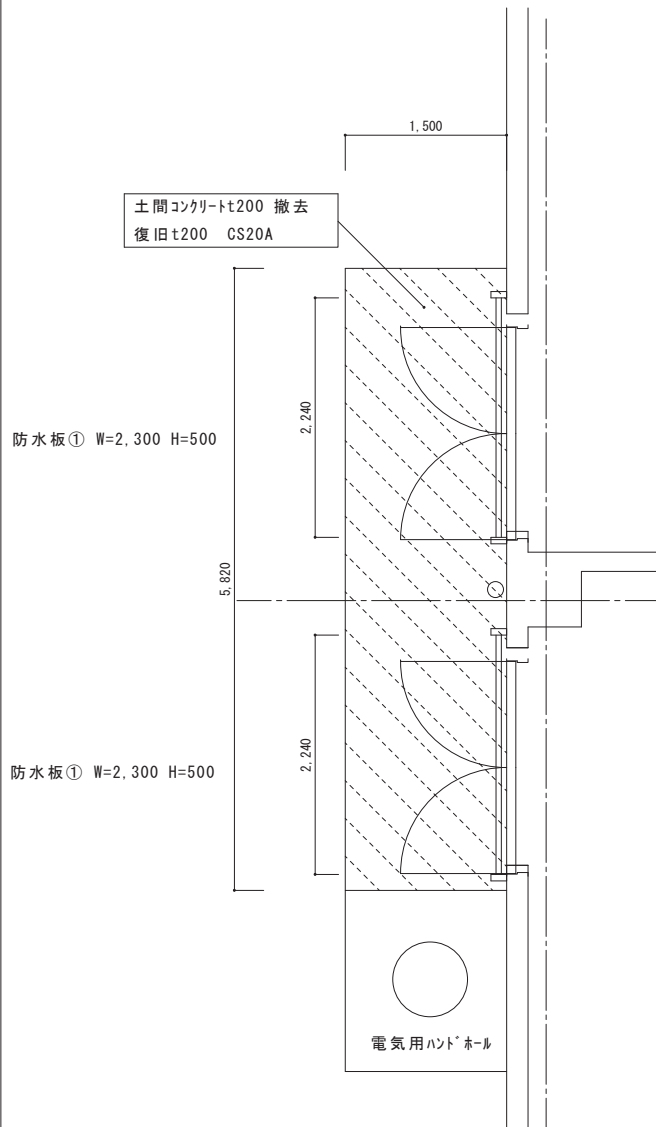

防水板②③ 平面図 1/50

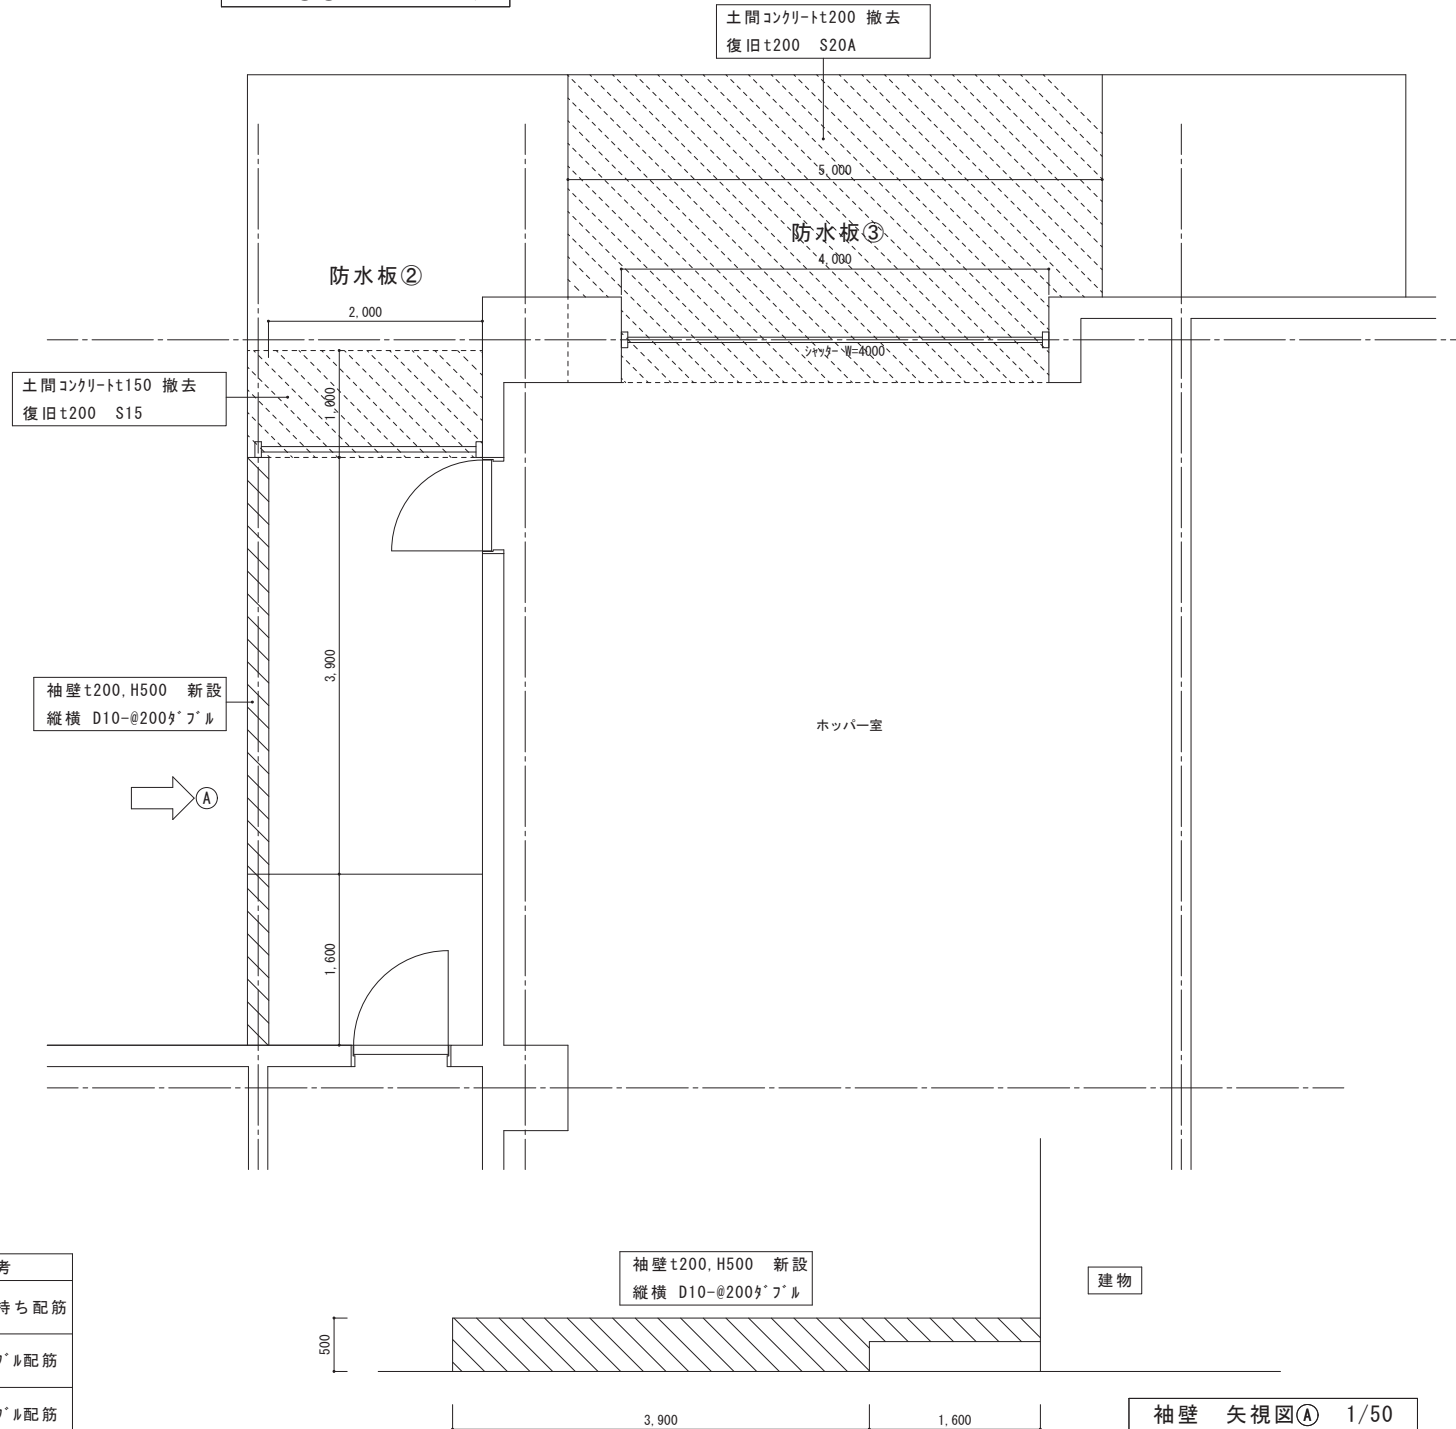


スラブリスト

符号	版厚	位置	短辺方向	長辺方向	備考
CS20A	200	上端	D13-@125	D10 -@200	片持ち配筋
		下端	D10 -@125	D10 -@200	
S15	150	上端	D10, D13-@200	D10 -@200	ﾀﾞﾌﾞﾙ配筋
		下端	D10, D13-@200	D10 -@200	
S20A	200	上端	D13-@150	D13-@200	ﾀﾞﾌﾞﾙ配筋
		下端	D13-@150	D13-@200	

袖壁 矢視図① 1/50

排水器具リスト					
器具番号	名称	仕 様	排水口	注	備 考
①	洗面所	RC-2	750	MHB-450	
②	"	"	750	"	
③	"	"	850	MHA-450	
④	"	RC-3	920	MHA-600	
⑤	トラップ箱	"	970	"	
⑥	"	RC-1	300	MHB-350	
⑦	洗面所	SC-3	850	MHB-600	
⑧	洗面所	RC-2	850	MHA-450	
⑨	"	RC-3	770	MHA-600	
⑩	"	"	850	"	
⑪	洗面所	SC-3	900	"	
⑫	トラップ箱	RC-1	200	MHA-350	
⑬	洗面所	SC-2	500	MHB-450	


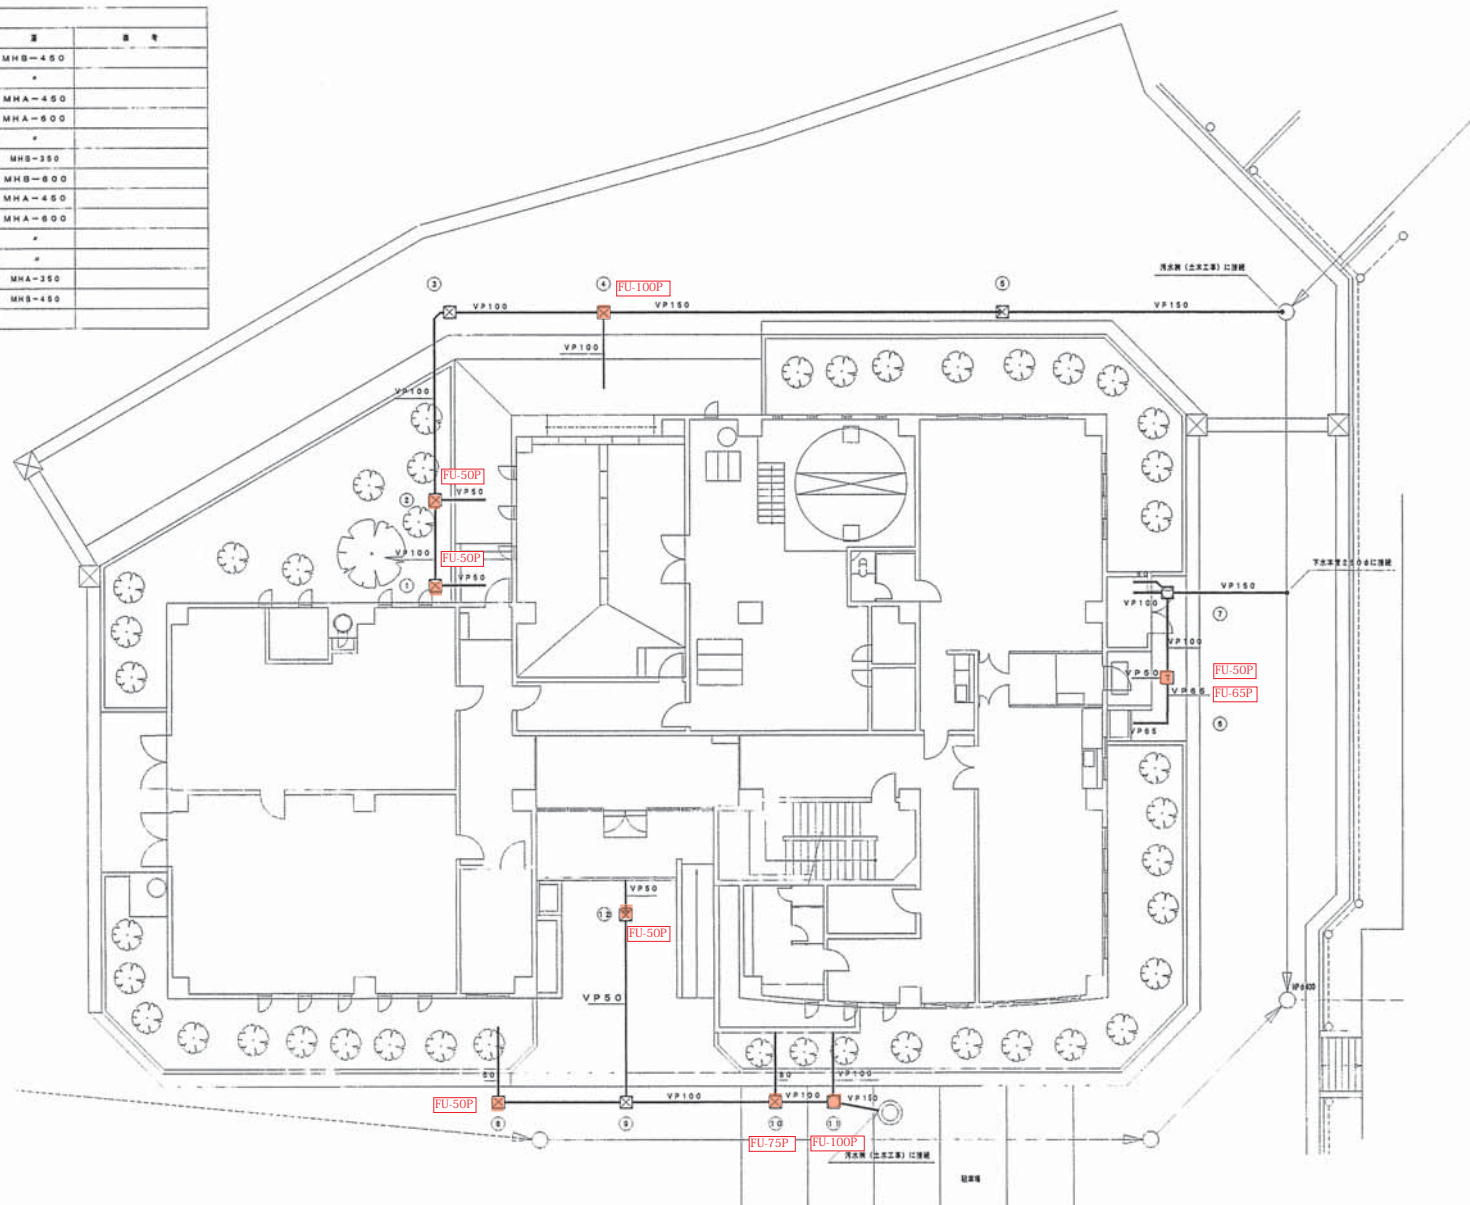


屋外排水設備図 1/100

中日本建設コンサルタント株式会社			
管理技師	監 査 員	担 当 者	
雨谷 幸男	中村 嘉宏	加藤 一男	



工 事 名	東海市アクアパーク東部駅 建設工事 その2						
図 面 名 称	屋外排水設備図						
日 本 下 水 道 事 業 団	所 長	専 任	技 術 者	図 面 番 号	分 割 3-1		
平成 年 月				AM	4		






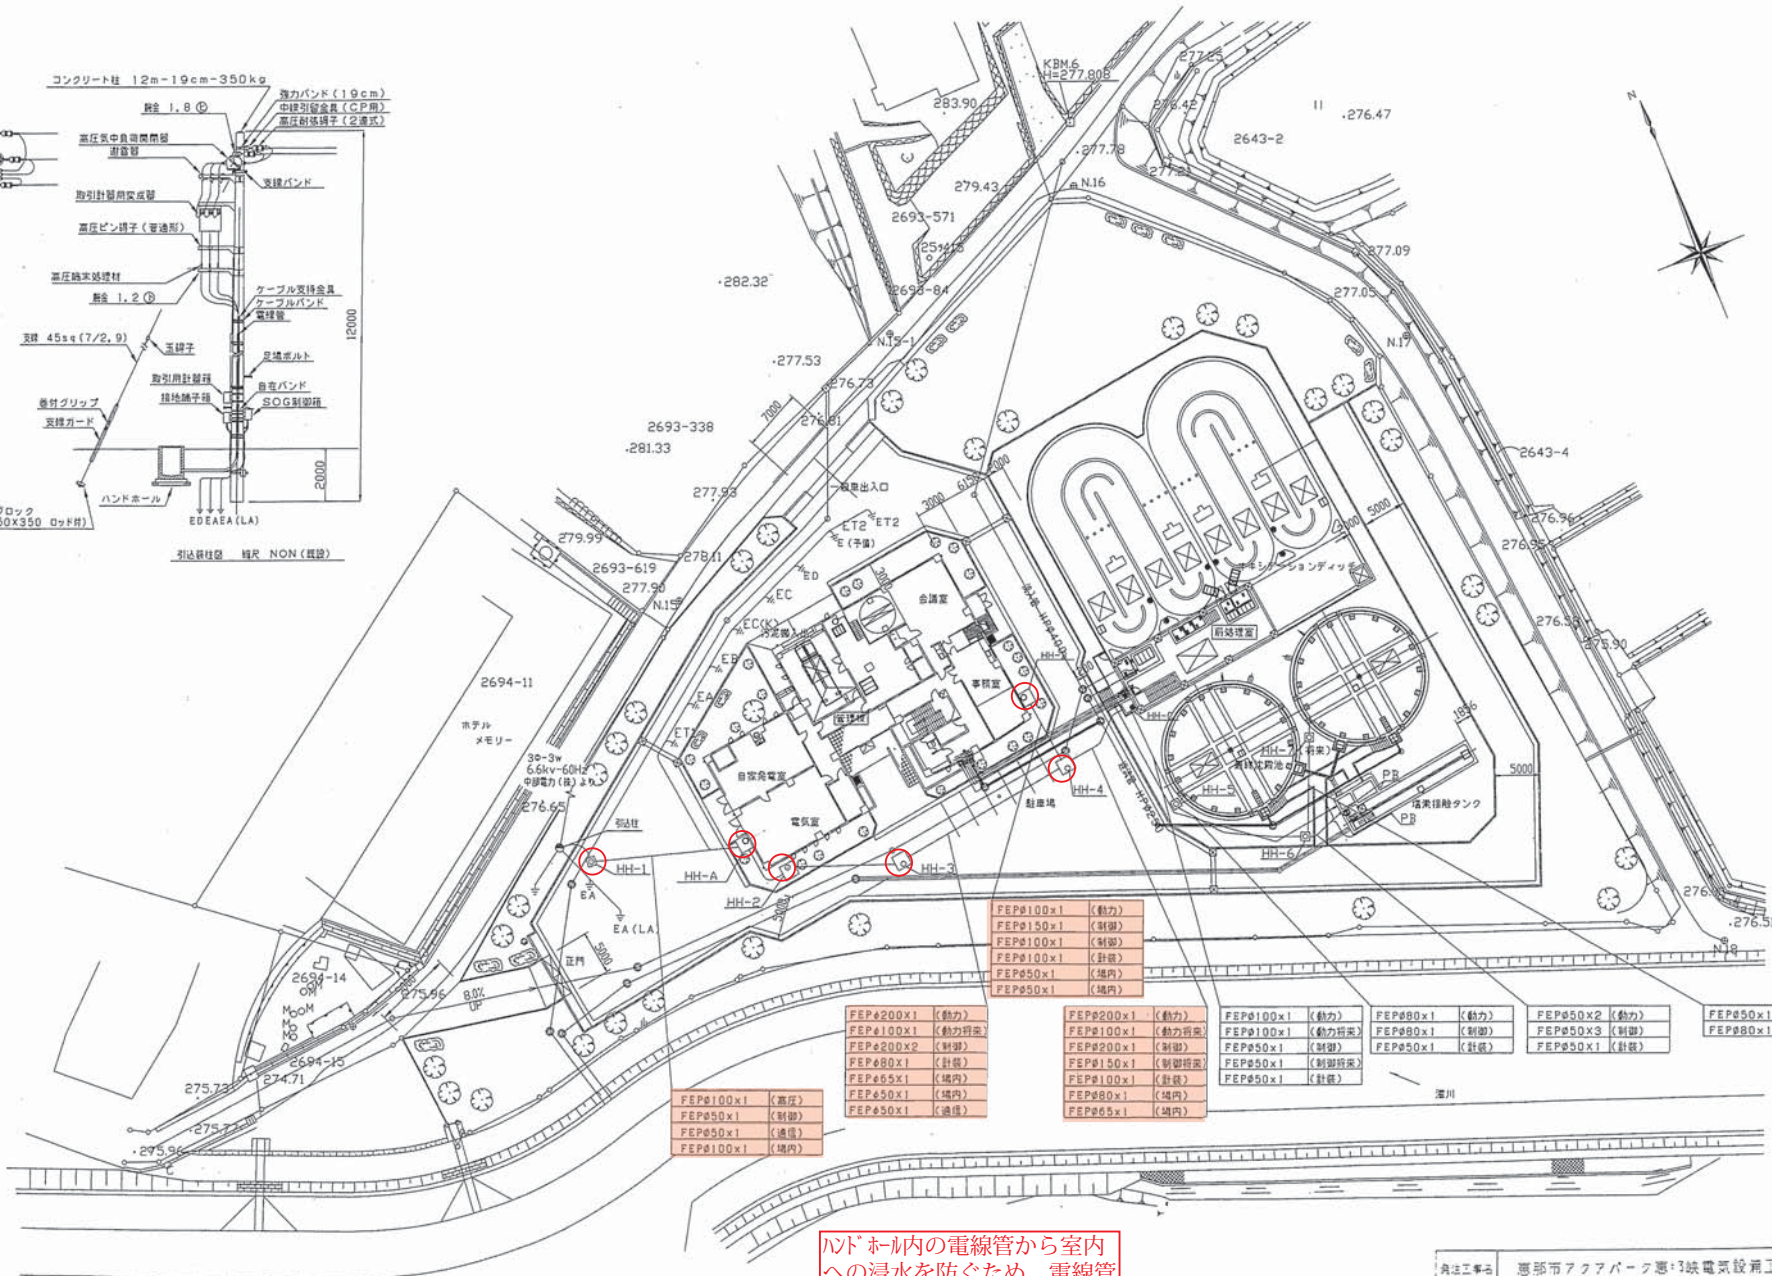
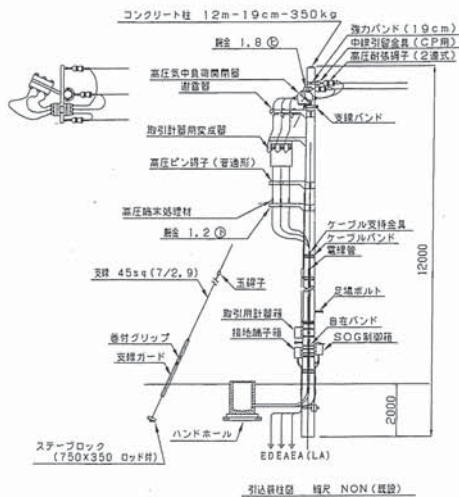


ハドール内の電線管から室内への浸水を防ぐため、電線管口に止水パテ剤を施工する

中日本建設コンサルタント株式会社			
代表取締役	専任役員	専任役員	専任役員
南谷 孝男	増地 義夫	佐藤 正和	佐藤 正和


一般設計図			
図面番号	図面名称	縮尺	1/300
図面名称	全体配線図	縮尺	1/300
日本下水道事業団	所長 専任 担当者	図面番号	9401
平成 年 月			PF-3

アンカー仕様			
種 類	規 格	有効埋込深さ	穿孔径×深さ
ウェルト・アンカー	10×45	30	10.5×35
オールアンカー	M10×60	40	10.5×50

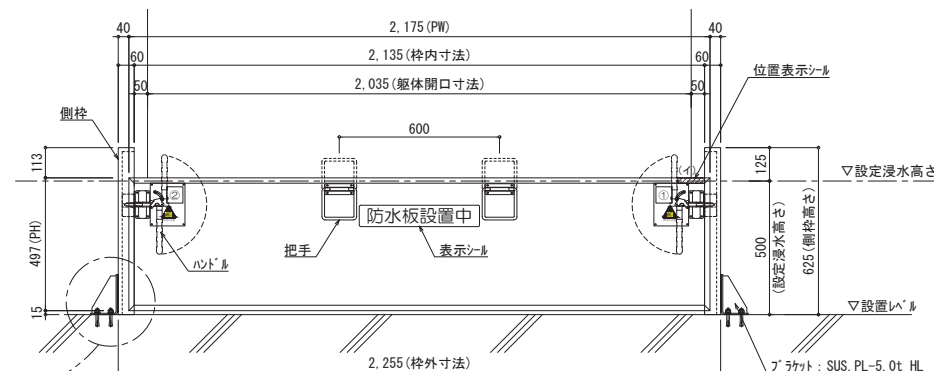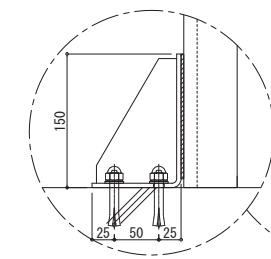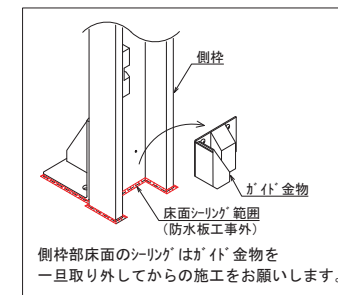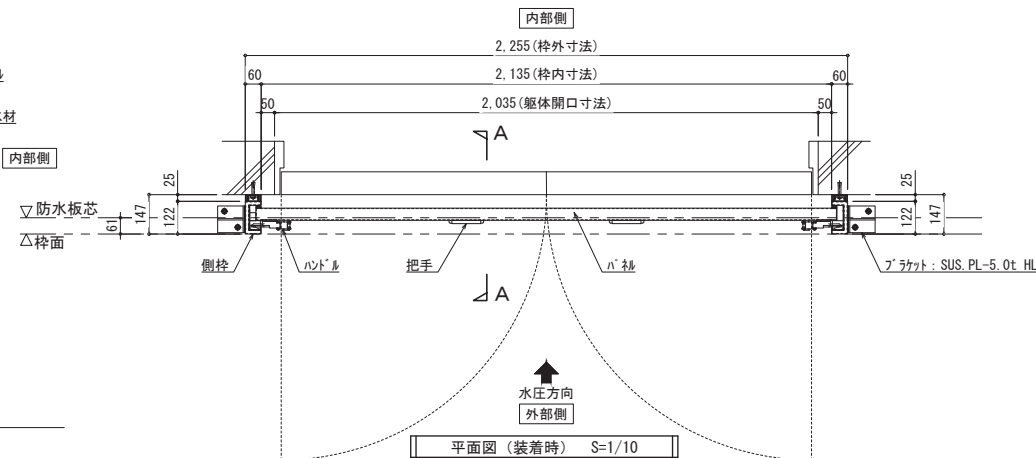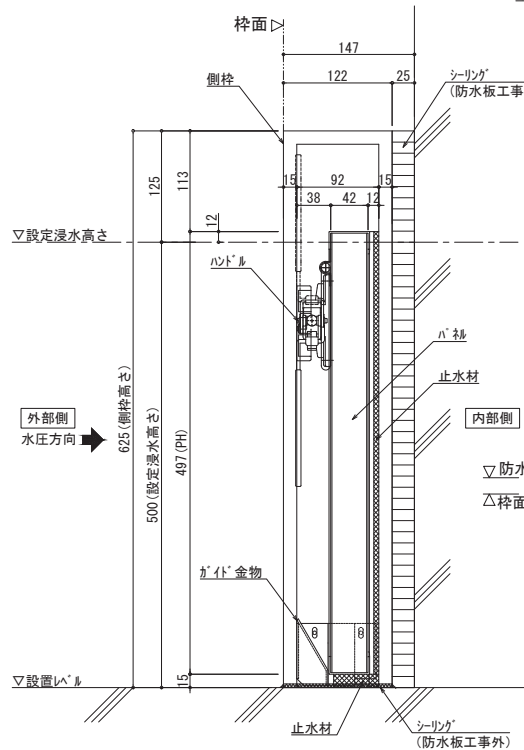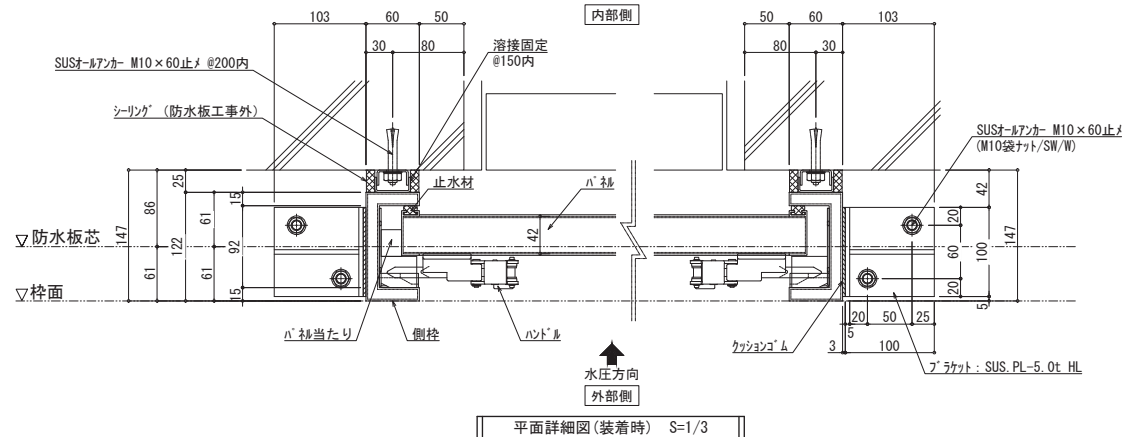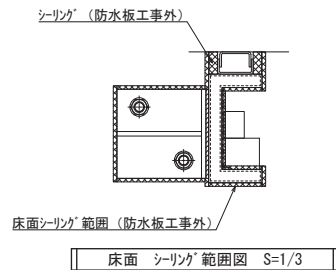


※ 脱着式防水板仕様 (ウォーターガード)			
	計 2 台設置	設置場所	WP-1
型 式	JP-WP-10C		
仕 様	外壁・露出枠・クッションハンドル仕様		
設定浸水高さ	H=500		
パネル厚	t=42		
パネ	ハシ符号	ハシ重量	位置表示シール明細
	(イ)	≒ 24 kg	WP1
			①, ②
※アルミ中空パネル			
備 考			

アンカー仕様			
種 類	規 格	有効埋込深さ	穿孔径×深さ
ウェルト アンカー	10×45	30	10.5×35
オールアンカー	M10×60	40	10.5×50

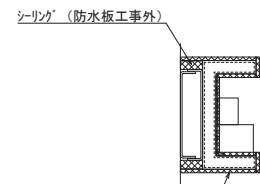


床面シーリング範囲 (防水板工事外)

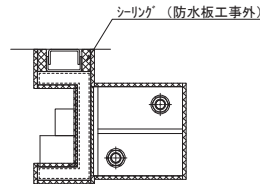


床面シーリング範囲 (防水板工事外)


床面 シーリング範囲図 S=1/3

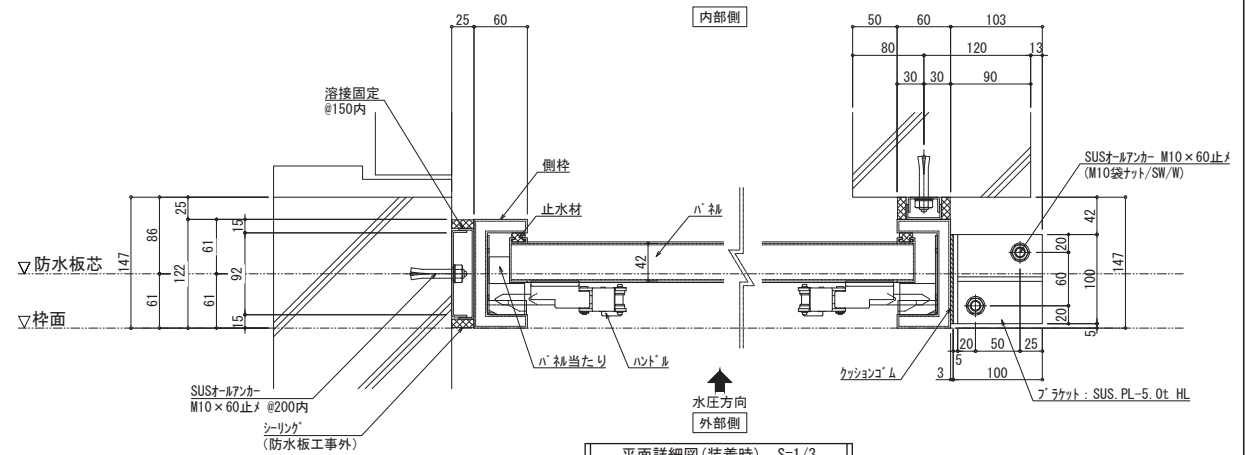


平面詳細図 (装着時) S=1/3

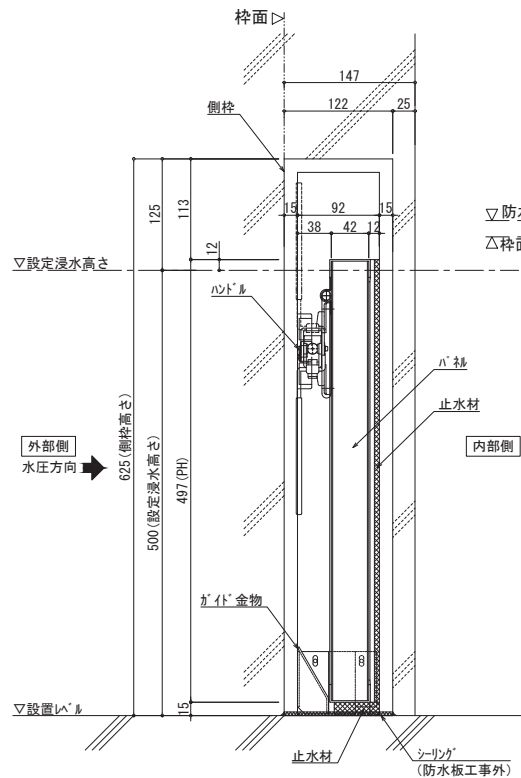


A-A 断面詳細図 (側枠・装着時) S=1/3

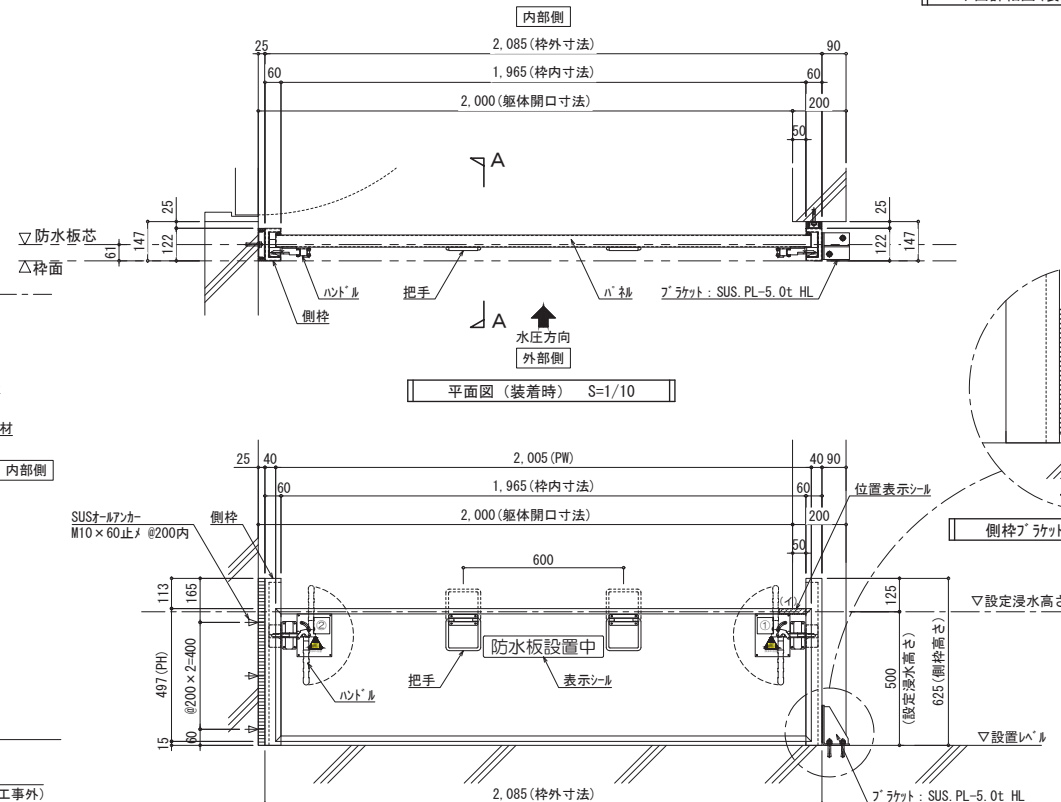

正面姿図 S=1/10

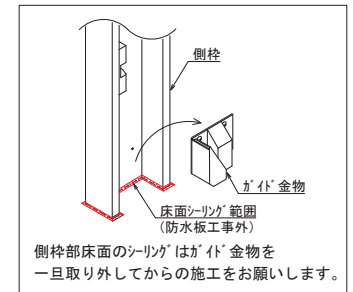




側枠部床面のシーリングは、ガイド金物を一旦取り外してからの施工をお願いします。

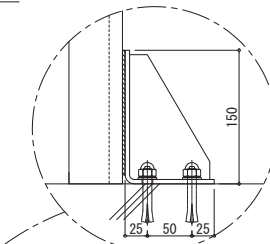

側枠ブラケット 詳細図 S=1/3

※ 脱着式防水板仕様 (ウォーターガード)				
2 WP	計 1 台設置		設置場所	WP-2
	型 式 JP-WP-10C			
	仕 様 外観・露出枠・クッションハンドル仕様			
	設定浸水高さ H= 500			
	パネル厚 t= 42			
パネル	n 仕様号	n 総重量	位置表示シール明細	備 考
	(イ)	≒ 22 kg	WP2	
備 考	※アルミ中空パネル			

工事名 アクアパーク	受領年 月 日	設計 26.10.09	営業 26.10.09	担当 26.10.09	尺 度 1/10	図 番 03
設計監理	施 工	三和シヤッター工業株式会社 www.shiwa-ss.co.jp				設計番号

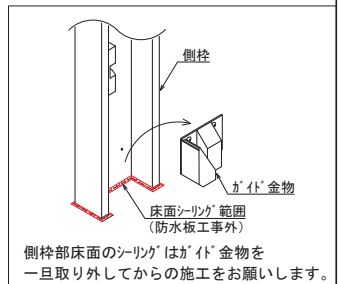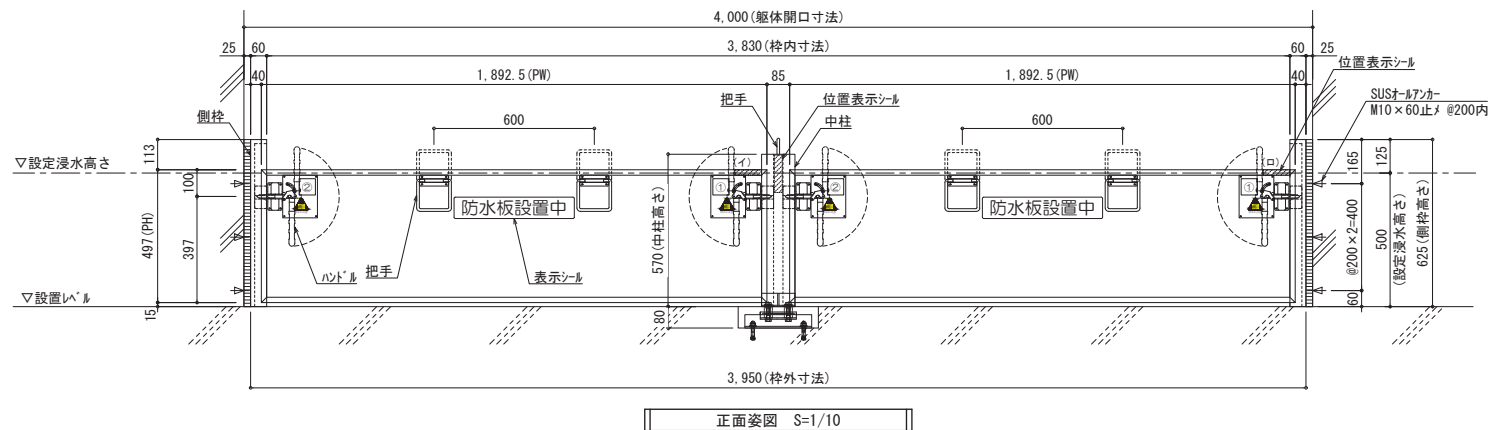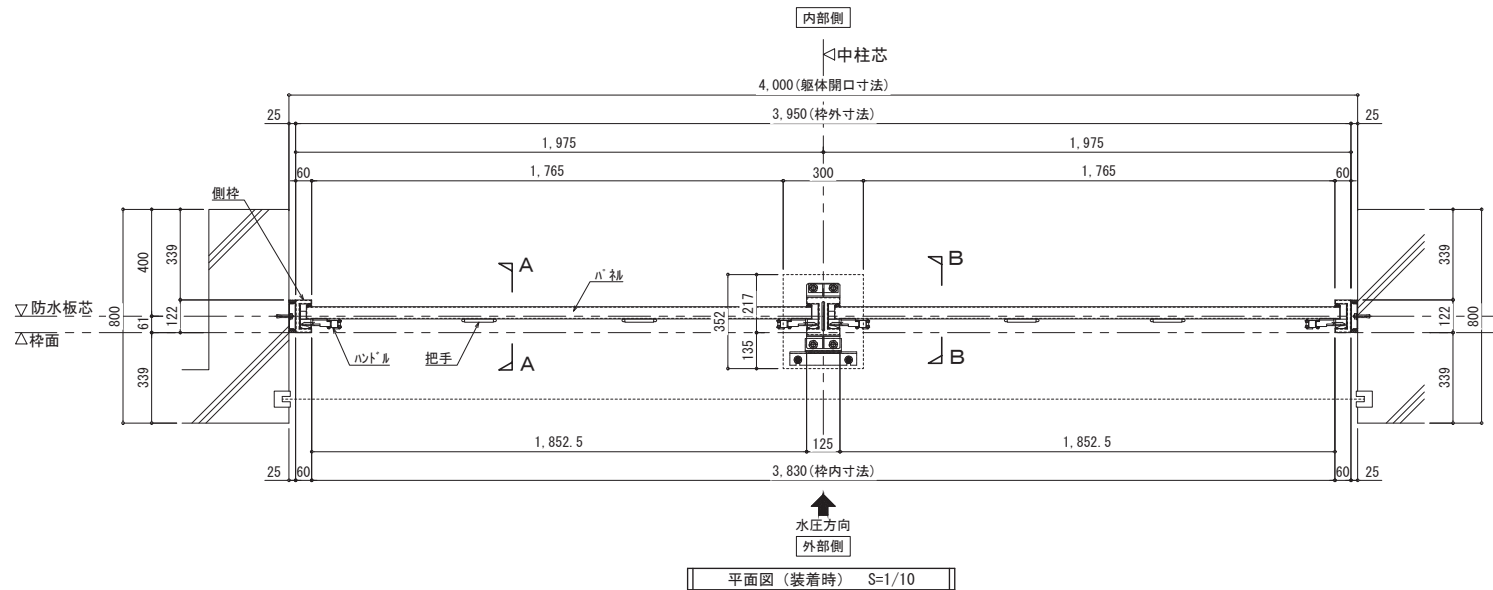

※ 脱着式防水板仕様 (ウォーターガード)			
3 WP	計 1 台設置	設置場所	WP-3
型 式	JP-WP-1DC		
仕 様	外観・露出枠・クランプ・ハンドル仕様		
設定浸水高さ	H= 500		
パネル厚	t= 42		
パネル	パネル番号	パネル重量	位置表示シール明細
	(イ)	≒ 21 kg	WP3①
	(ロ)	≒ 21 kg	WP3②
中柱	本数	中柱重量	位置表示シール明細
	1本	≒ 8 kg/本	WP3
備 考	※アルミ中空パネル		

CONFIDENTIAL (秘密) : この図面及びこの図面に関連する技術情報は、事前の許可なく、その全部又は一部を問わず、複製し、第三者に開示し、目的外に使用してはならない。	管理番号 49-WPOS-S004
--	----------------------

