

平面図

1/500

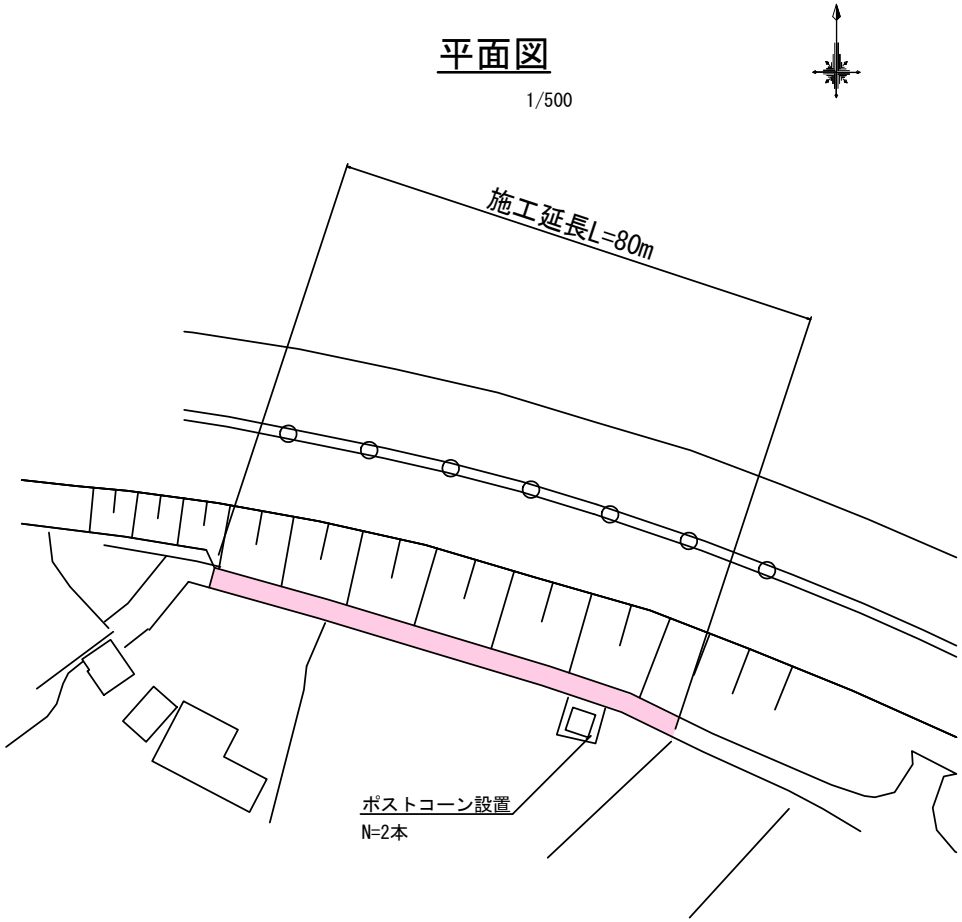

標準横断図

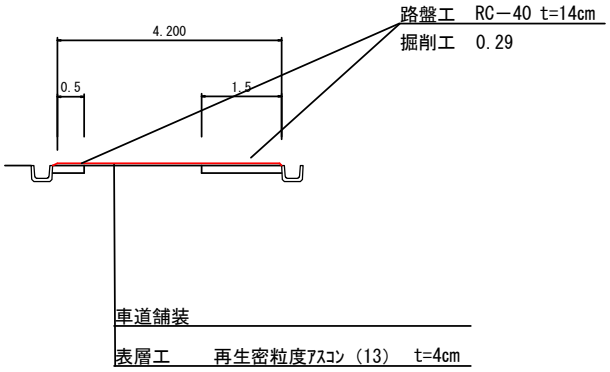

掘削工	0.29×80.0＝23.2	A=20m3
路盤工・除草工	（0.5＋1.5）×80.0＝160	A=160.0㎡
アスファルト舗装工	4.2×80.0＝336	A=336.0㎡
不陸整正	336－160＝176	A=176.0㎡
ポストコーン設置		N=2本

工事名	大井町183号線舗装工事		
図面名	平面図		
作成年月日			
縮尺		図面番号	/
会社名			
事業者名	恵那市		