


土地利用計画平面図 (1)

S=1:1000

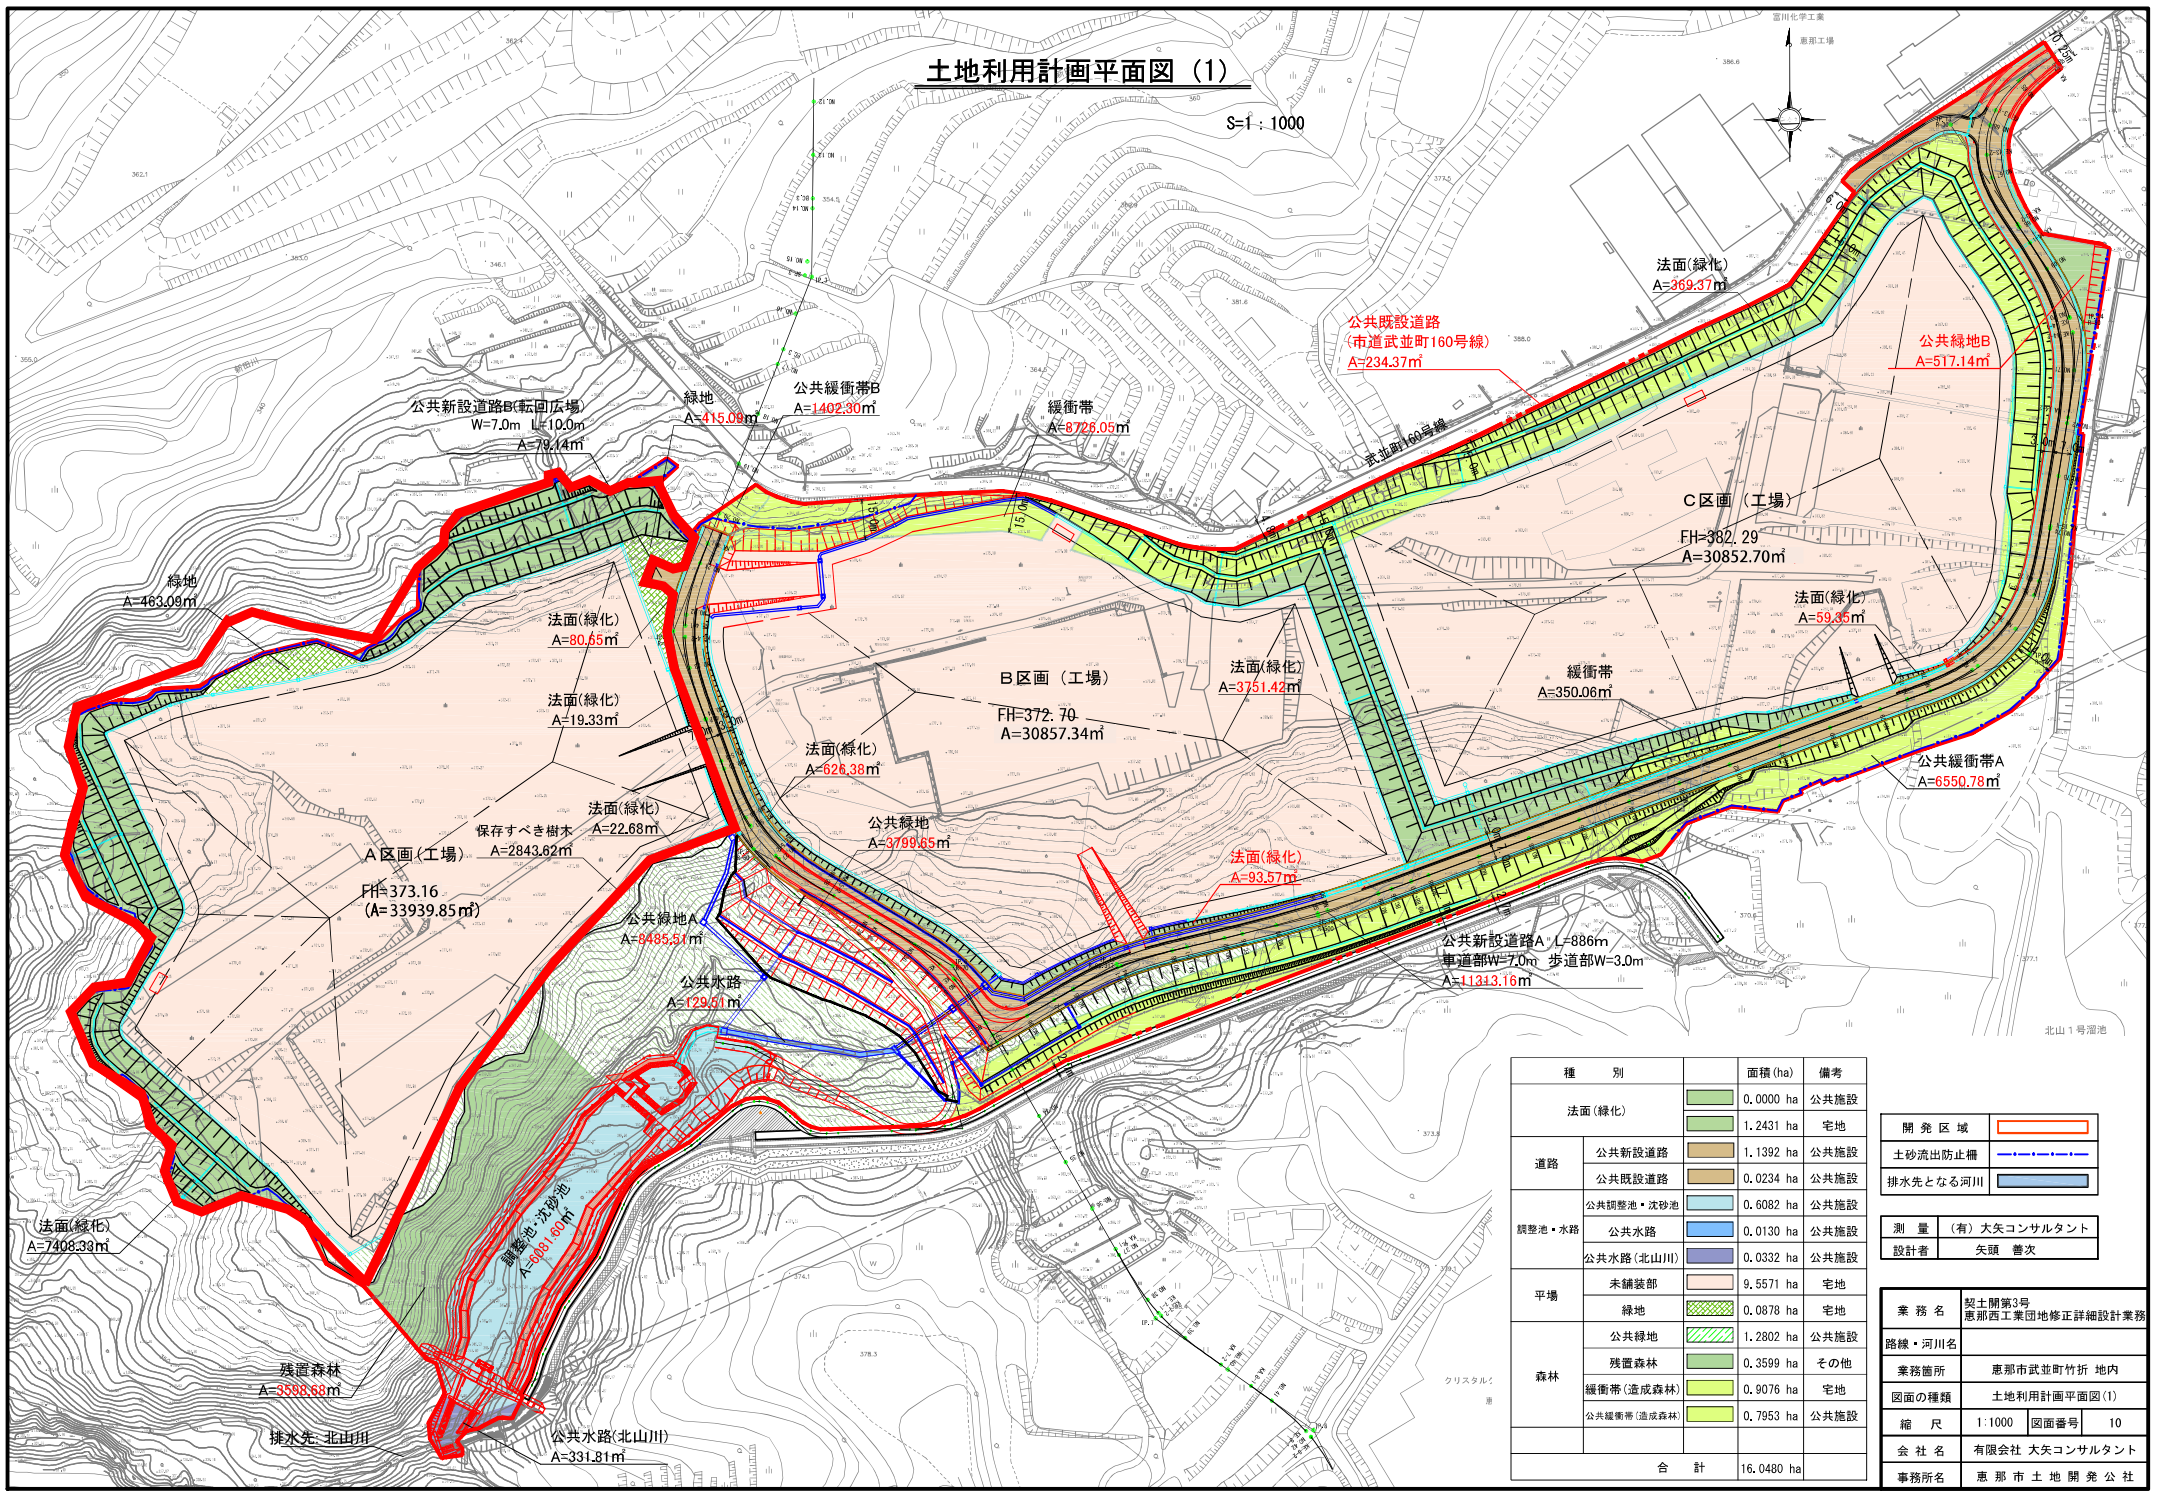

種 別		面積 (ha)	備考
法面(緑化)		0.0000 ha	公共施設
		1.2431 ha	宅地
道路	公共新設道路	1.1392 ha	公共施設
	公共既設道路	0.0234 ha	公共施設
調整池・水路	公共調整池・沈砂池	0.6082 ha	公共施設
	公共水路	0.0130 ha	公共施設
平場	公共水路(北山川)	0.0332 ha	公共施設
	未舗装部	9.5571 ha	宅地
緑地		0.0878 ha	宅地
	公共緑地	1.2802 ha	公共施設
森林	残置森林	0.3599 ha	その他
	緩衝帯(造成森林)	0.9076 ha	宅地
公共緑地		0.7953 ha	公共施設
	公共緑地		
合 計		16.0480 ha	

開 発 区 域	
土砂流出防止柵	
排水先となる河川	

測 量 (有)	大矢コンサルタント
設計者	矢頭 善次

業 務 名	契土開第3号 恵那市西工業団地修正詳細設計業務
路線・河川名	
業務箇所	恵那市武並町折 地内
図面の種類	土地利用計画平面図(1)
縮 尺	1:1000 図面番号 10
会 社 名	有限会社 大矢コンサルタント
事務所名	恵那市土地開発公社