


恵那都市計画事業大崎土地区画整理事業 換地図

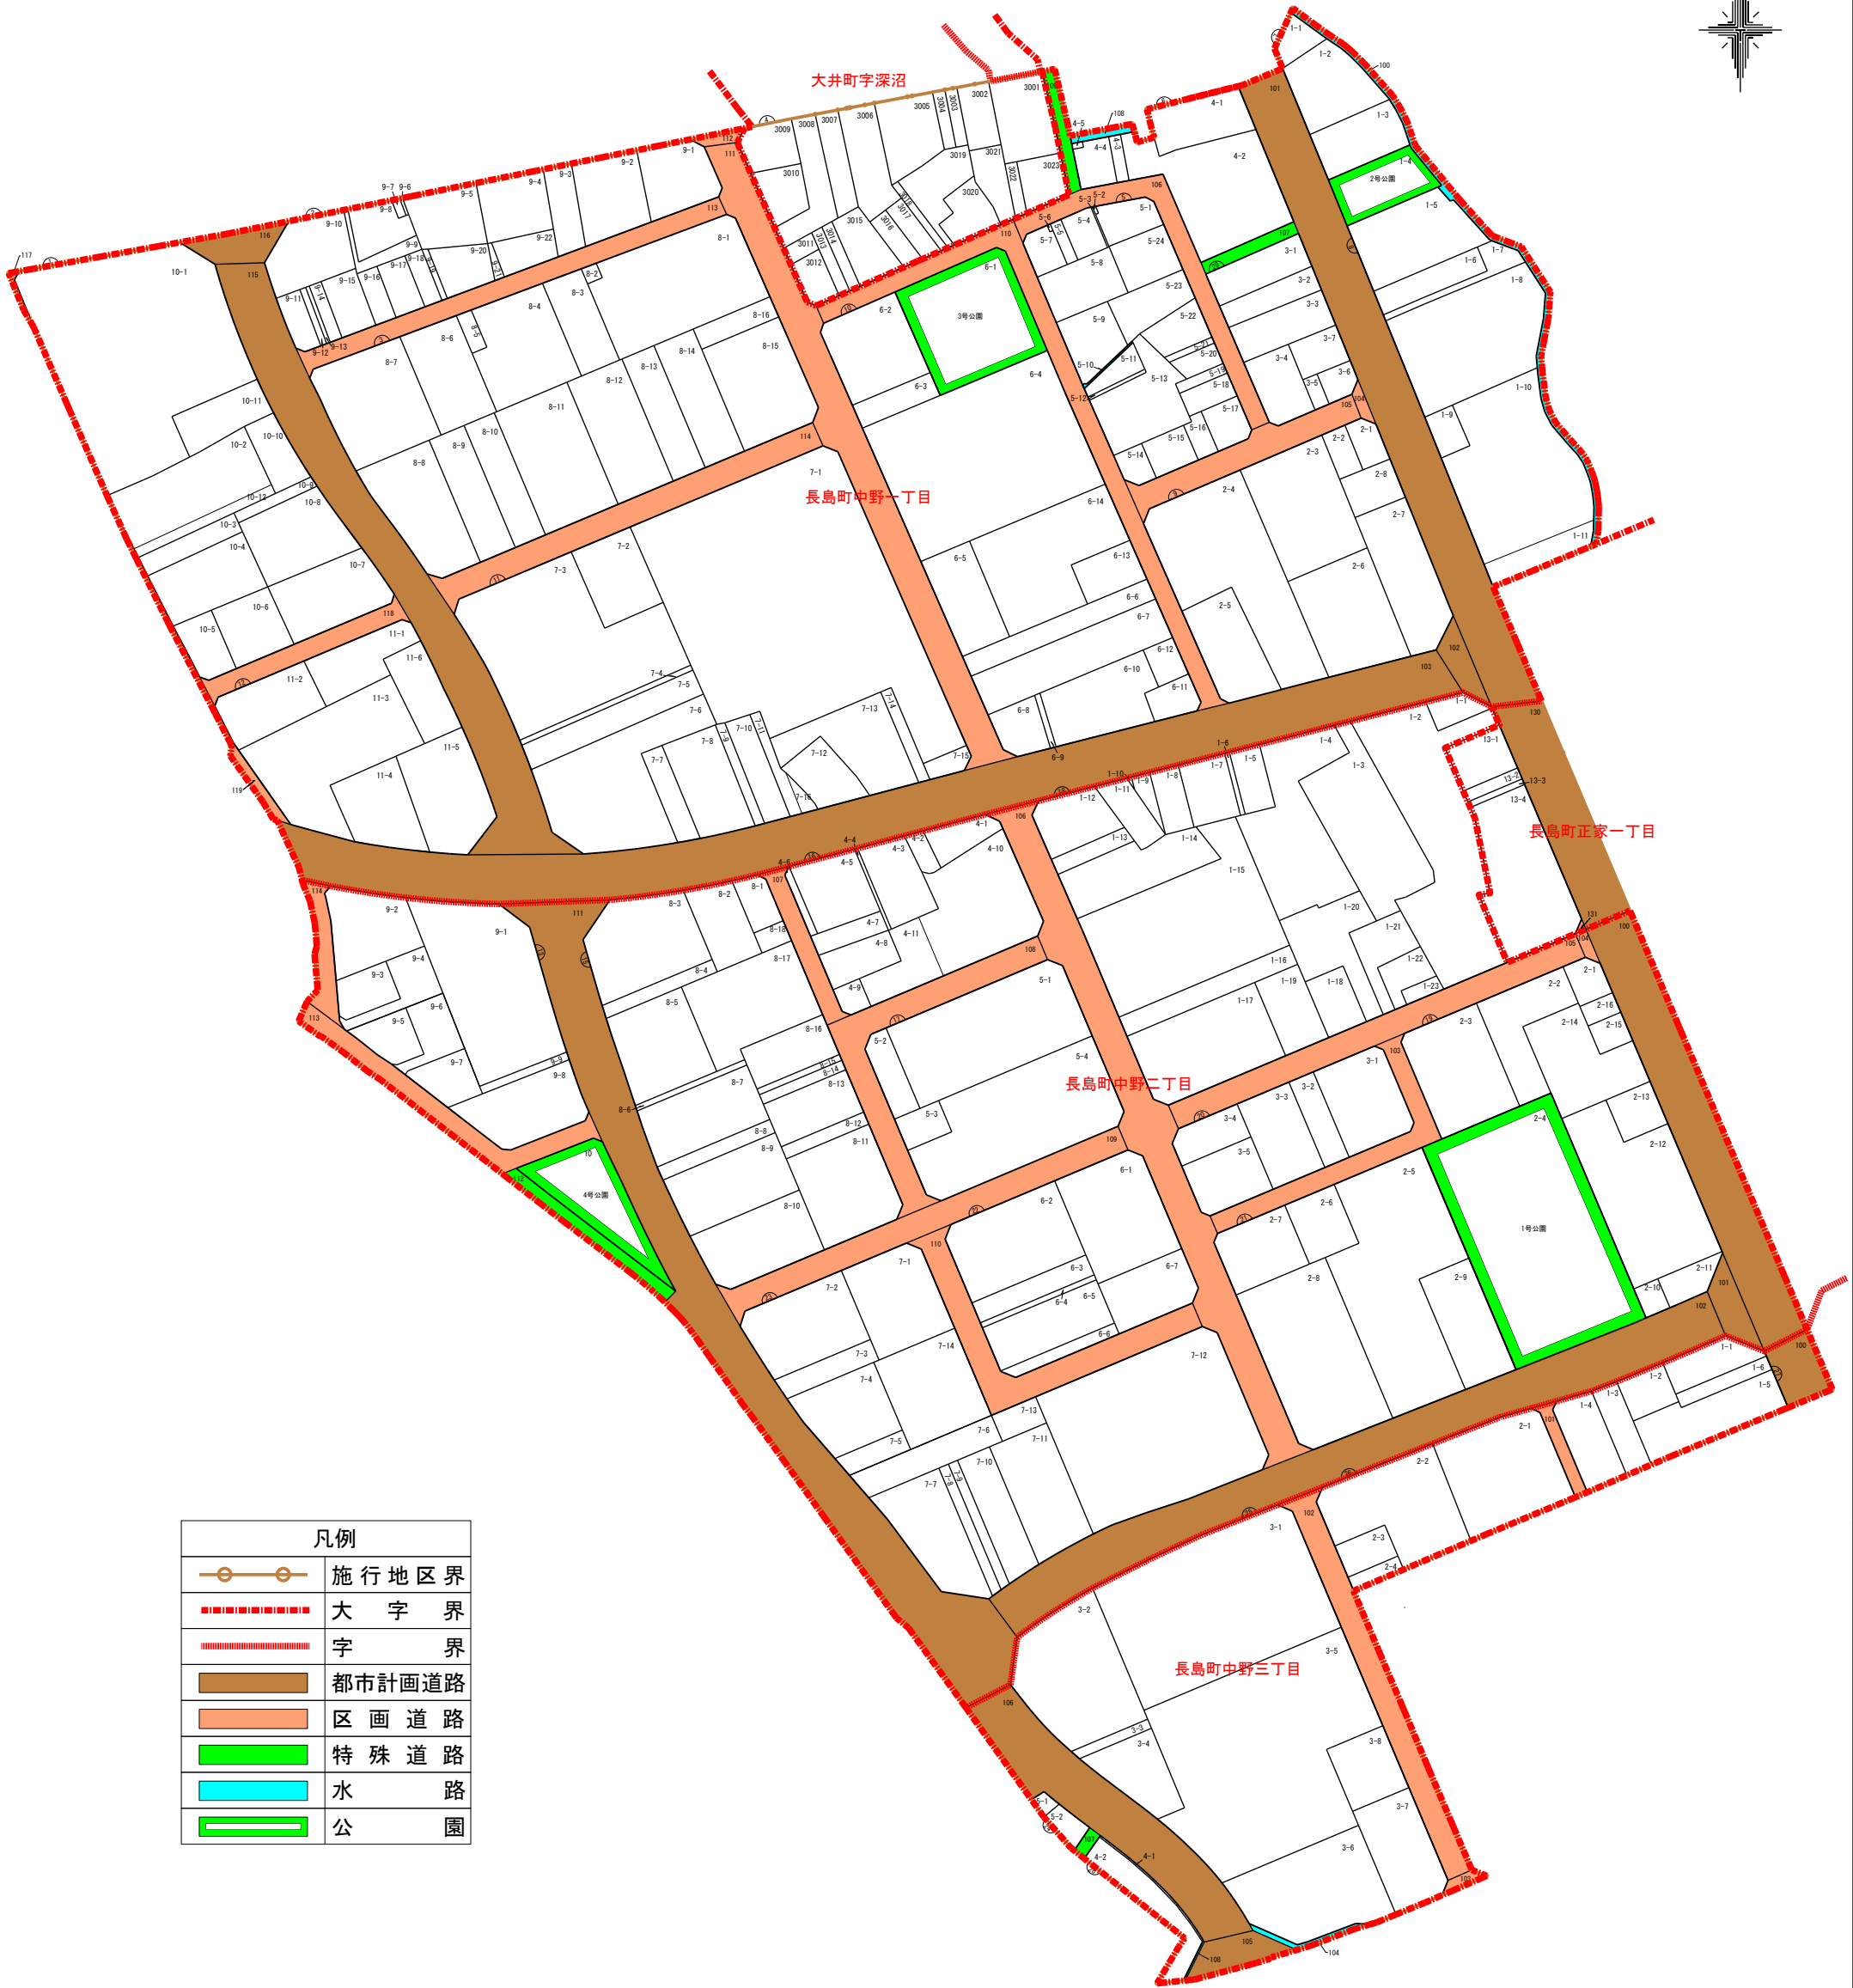

| 凡例 | |
|----|--------|
| | 施行地区界 |
| | 大字界 |
| | 字界 |
| | 都市計画道路 |
| | 区画道路 |
| | 特殊道路 |
| | 水路 |
| | 公園 |

・この換地図は大崎土地区画整理事業の換地処分の公告が行われた当時の図面です。
 このため、区画や形状等が現地と異なることがありますので参考資料としてご利用ください。
 ・換地処分後の土地及び土地にかかる権利については各権利者において管理されるものですので、
 土地の境界等に関する協議や境界杭の復元は各権利者間で行ってください。
 ・この換地図の利用にあたって発生した直接または間接の損失、損害等について、本市は一切の責任を負いません。
 ・この換地図を商業目的及び営利目的で利用することは出来ません。