


都市計画公園 計画図

S=1:500

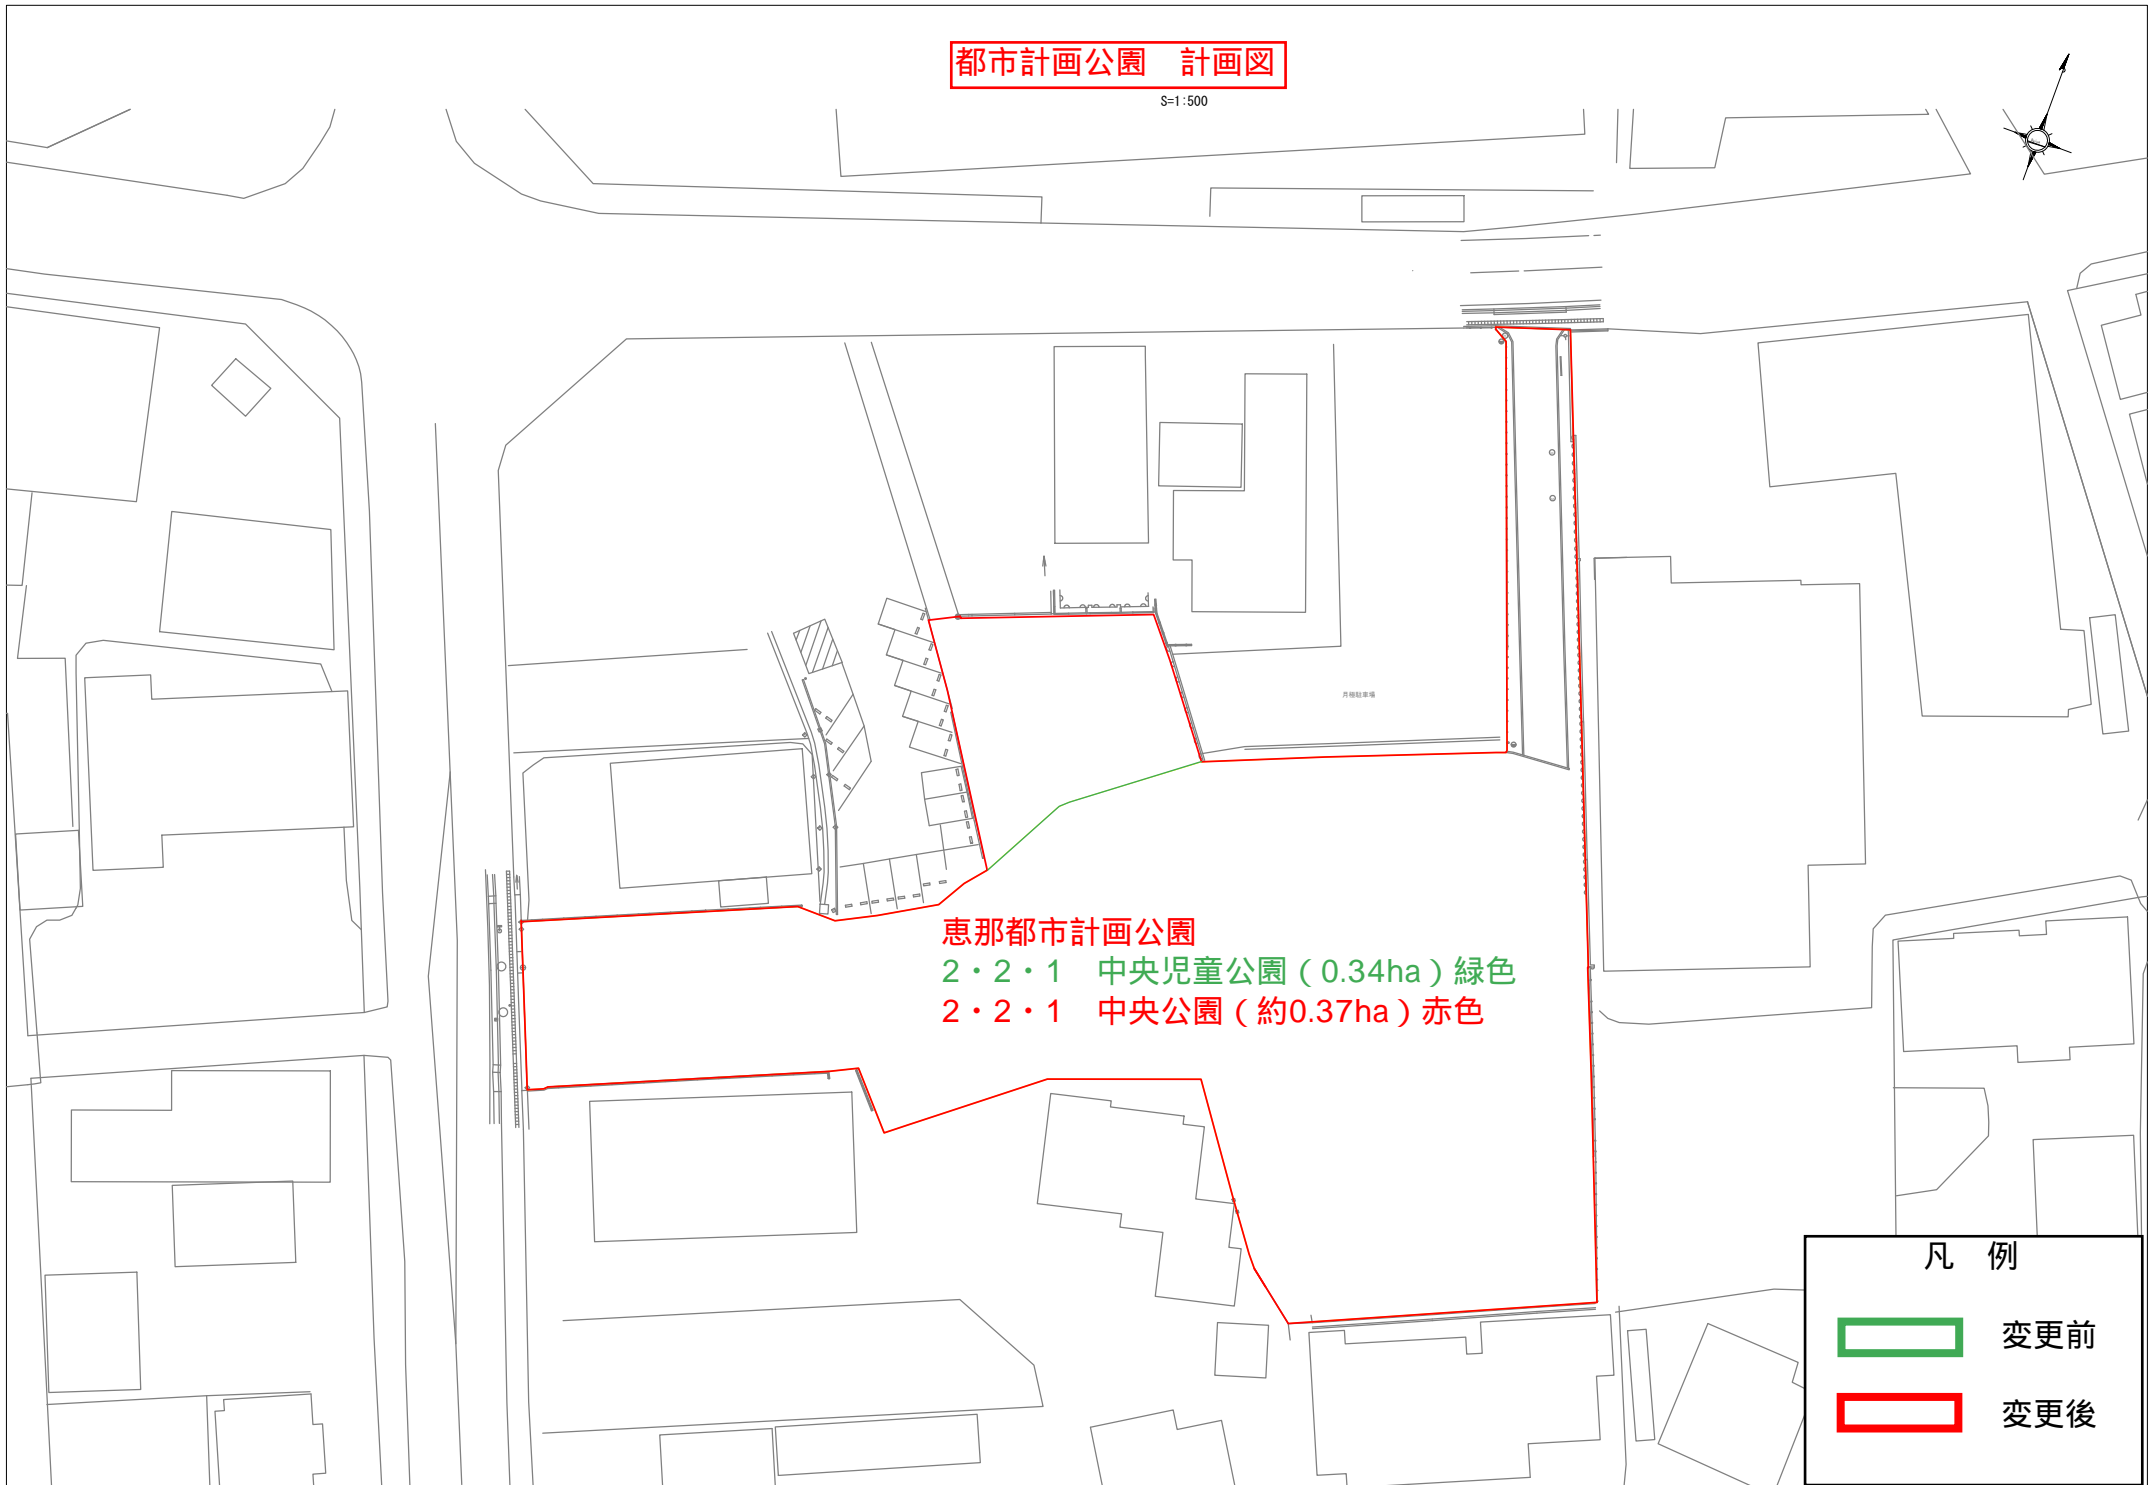

恵那都市計画公園

2・2・1 中央児童公園 (0.34ha) 緑色

2・2・1 中央公園 (約0.37ha) 赤色

凡 例

-  変更前
-  変更後