

中央新幹線長島トンネル 工事だより（大井地区）

2025年
1月
vol. 26

工事状況等

【進捗状況】（12/15時点）

造成工として県道72号沿いにてトンネル工事施工ヤード南側を横断する水路の付替え工事を行っております。今回の期間における水路の付替え工事による掘削土は発生していないため、三郷町へダンプ運搬は行っておりません。




大井非常口ヤード全景

【1月の予定】

1月の作業予定として、ヤード内の市道間際に仮囲いを撤去し、水路の据付作業を行います。作業時は、作業範囲を明示し、安全に留意して施工します。県道側においても12月に引き続き水路の据付作業を行います。上記作業の内、市道側において1月下旬から2月上旬にかけて片側交互通行規制を行います（別紙1参照）

発生土ダンプ運搬は場外運搬が発生した場合、今月も最大で往復100台/日で行う予定です。

片側交互通行規制等で地域の皆様にはご負担をおかけいたしますが、引き続き安全と現場周辺への環境に配慮して作業を行ってまいりますので、ご理解とご協力をお願いいたします。

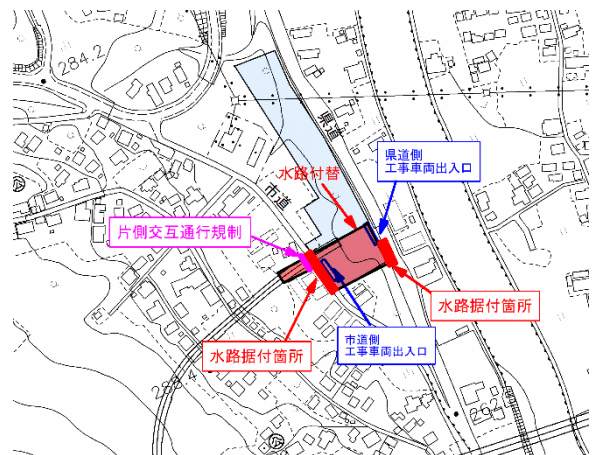

【工事工程】

工事内容	R6.12月	R7.1月	R7.2月	備考
造成工	・水路付替え (ヤード南側)	・水路付替え (ヤード東側、西側)	・水路付替え (ヤード南側)	
発生土運搬	運搬なし	100台(往復)	100台(往復)	
片側交互規制 (市道91013号)		①歩道側規制	②夜間通行止め	①：歩道際水路据付 ②：市道横断水路据付


【工事に関するご意見・お問い合わせ】

中央新幹線長島トンネルJV工事事務所


住所 恵那市武並町藤208-1
電話 0573-28-5026 担当：小山




※時期や作業内容は工事の進捗等により変更となる場合があります。

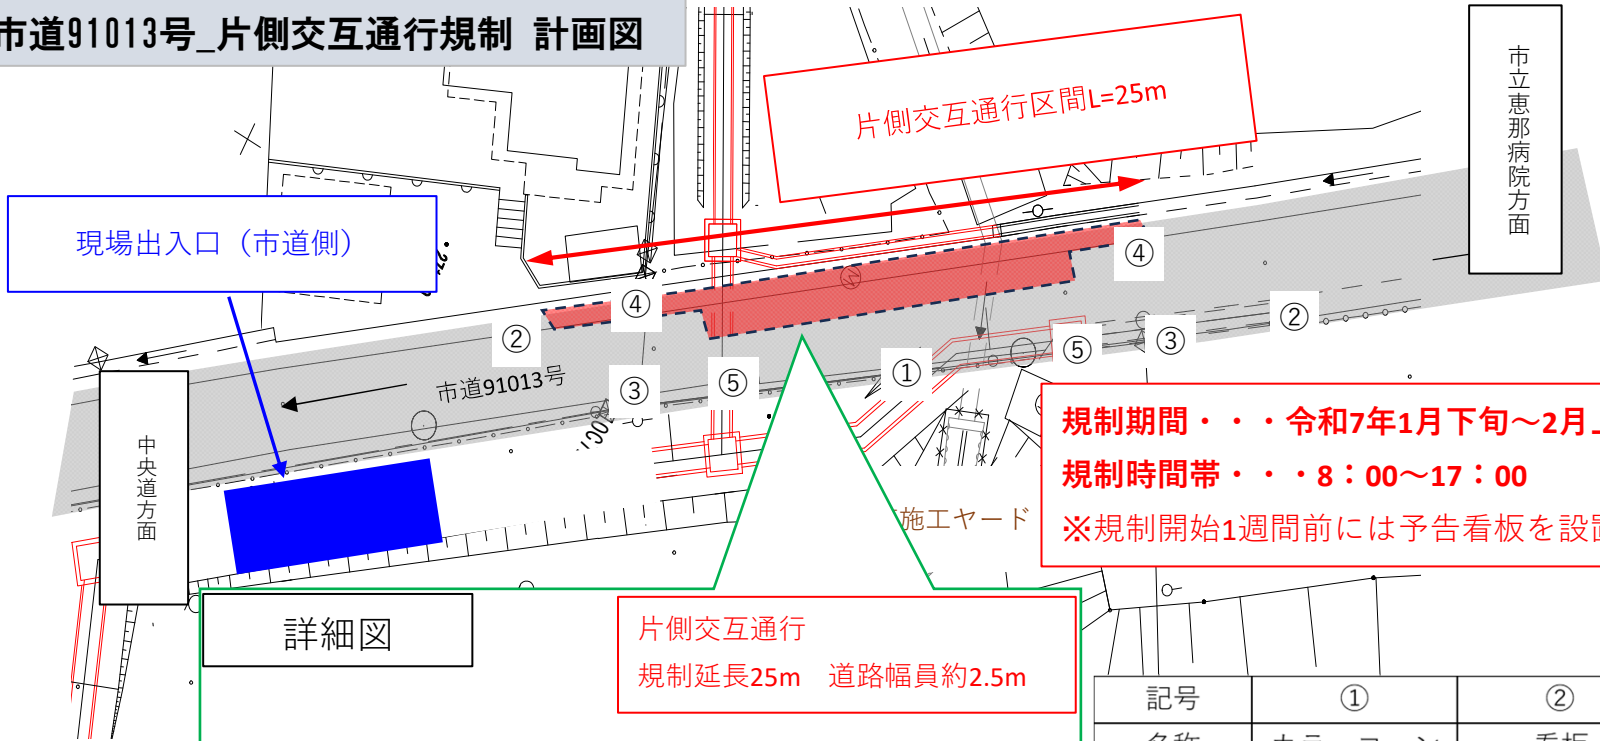市道91013号_片側交互通行規制 計画図

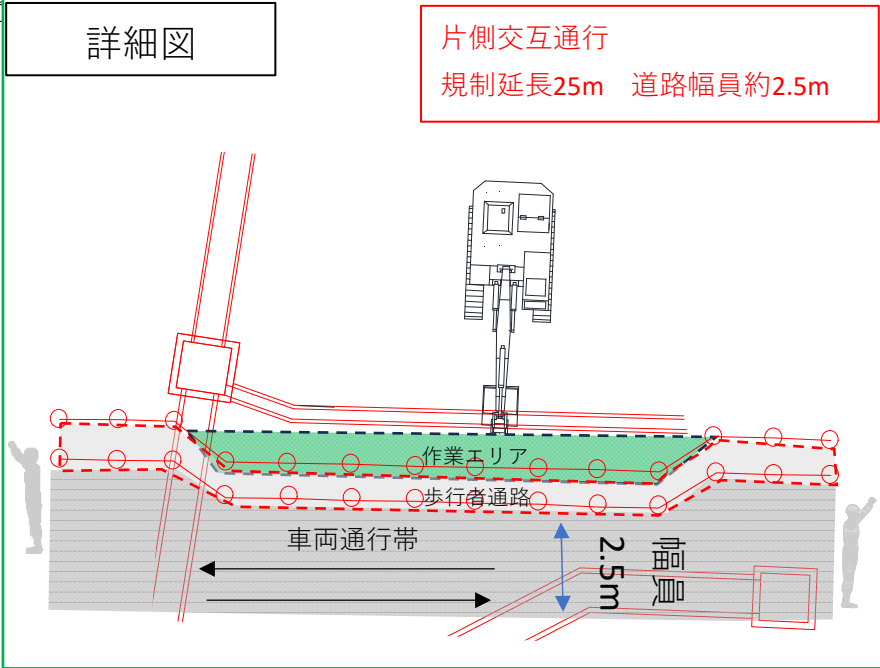

規制期間・・・令和7年1月下旬～2月上旬
 規制時間帯・・・8：00～17：00
 ※規制開始1週間前には予告看板を設置する予定です。



記号	①	②	③
名称	カラーコーン	看板	看板
イメージ図			
名称	看板	看板	
イメージ図	