

中央新幹線長島トンネル 工事だより（大井地区）

2025年
2月
vol. 27

工事状況等

【進捗状況】（1／20時点）

造成工としてトンネル工事施工ヤード南側を横断する水路の付替え工事を行っております。県道側では水路据付のための掘削作業、市道側では仮囲いを撤去し水路据付作業を行いました。また、1月27日より市道（歩道際）において水路据付のための片側交互通行規制を行います。

今回の期間における水路の付替え工事による掘削土は発生していないため、三郷町へダンプ運搬は行っておりません。




大井非常口ヤード全景

【2月の予定】

- ①市道（歩道際）にて片側交互通行規制を実施し、水路据付作業を行います（別紙1参照）。
- ②県道側（工事ヤード際）にて片側交互通行規制を実施し、水路据付作業を行います（別紙2参照）。
- ③市道本線にて夜間通行止めを実施し、市道を横断する水路据付作業を行います（別紙3参照）。夜間通行止めは各日、昼間は通行できるように復旧する計画です。

発生土ダンプ運搬は場外運搬が発生した場合、最大で往復100台／日で行う予定です。

市道側、県道側ともに一時的に交通規制作業があり、地域の皆様にはご負担をおかけいたしますが、引き続き安全と現場周辺への環境に配慮して作業を行ってまいりますので、ご理解とご協力をお願いいたします。

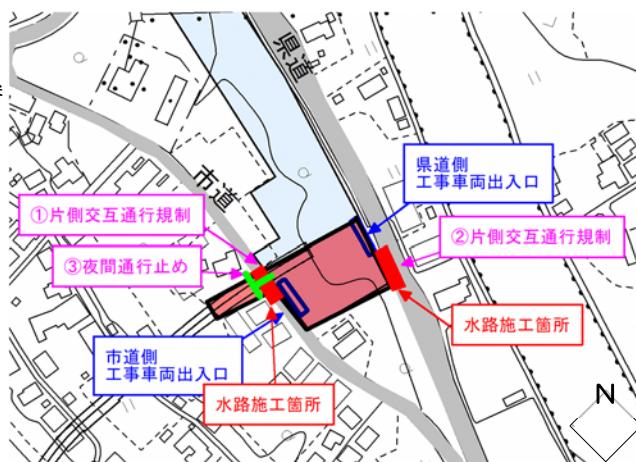

【工事工程】

工事内容	R7.1月	R7.2月	R7.3月	備考
造成工	・水路付替え （ヤード南側）	・水路付替え （ヤード東側、西側）	・水路付替え （ヤード南側）	
発生土運搬	運搬なし	100台（往復）	100台（往復）	
交通規制 （市道91013号）	①歩道側規制 ③夜間通行止め			①：歩道側水路据付 ③：市道本線横断水路据付
交通規制 （県道72号）		②工事ヤード側規制		②：工事ヤード側水路据付



【工事に関するご意見・お問い合わせ】

中央新幹線長島トンネルJV工事事務所

住 所 恵那市武並町藤208-1
電 話 0573-28-5026 担当：小山

※時期や作業内容は工事の進捗等により変更となる場合があります。

① 市道（歩道際）にて行う片側交互通行規制について（市道91013号_片側交互通行規制 計画図）

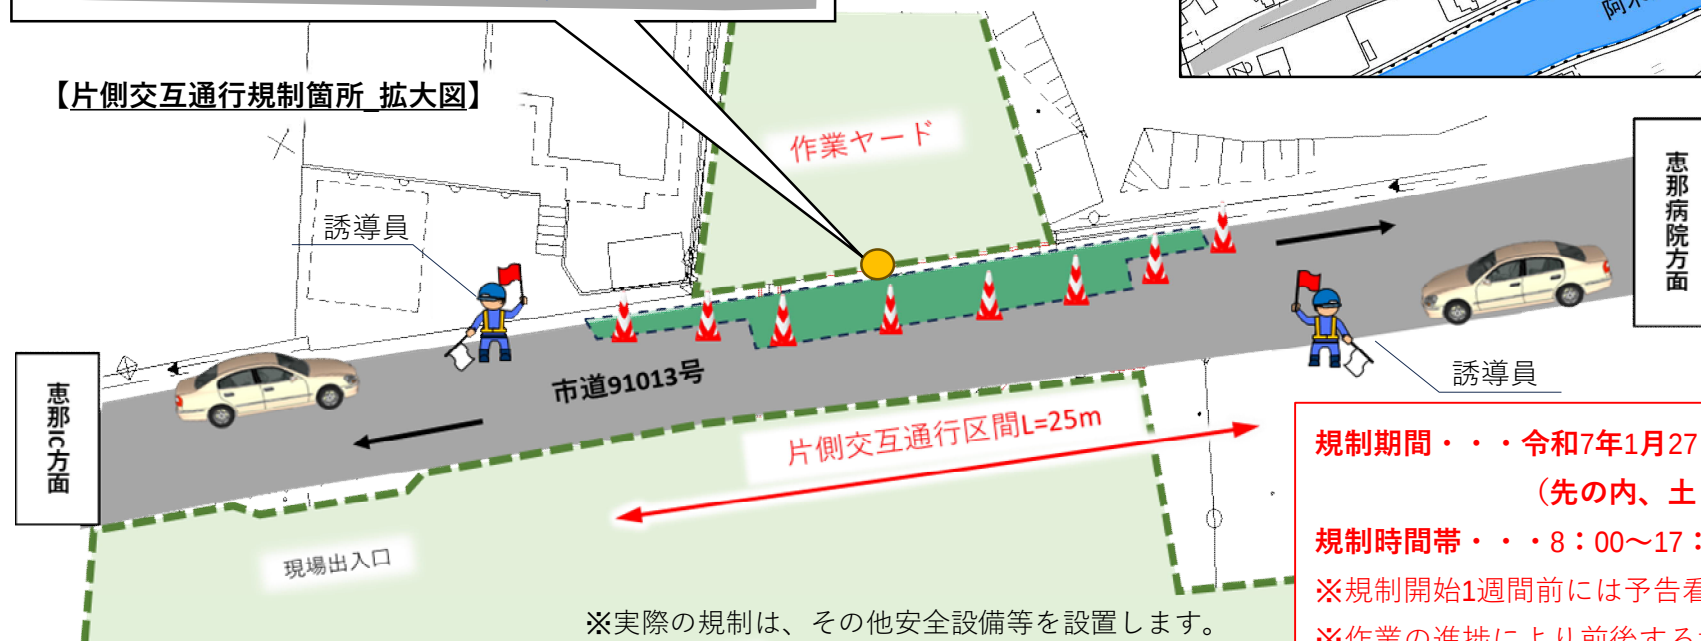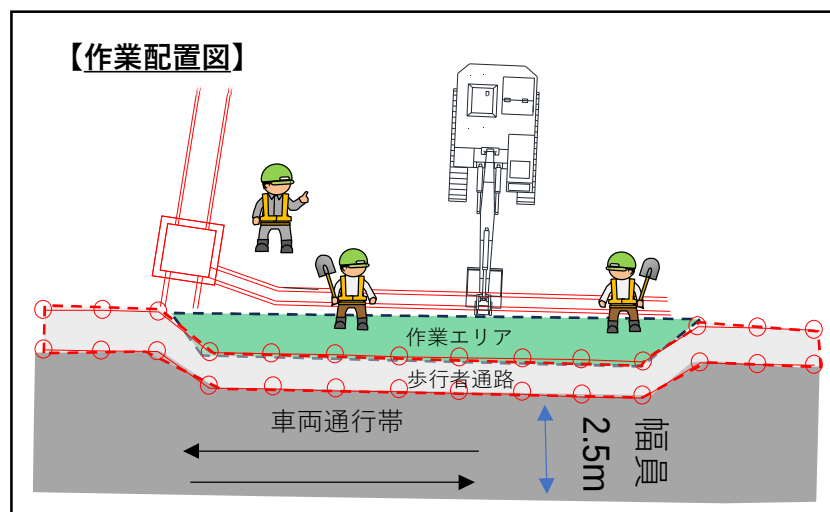

規制期間・・・令和7年1月27日～2月7日

（先の内、土日を除く5日間程度）

規制時間帯・・・8：00～17：00

※規制開始1週間前には予告看板を設置する予定です。

※作業の進捗により前後する場合があります。

② 県道側（工事ヤード際）にて行う片側交互通行規制について（県道72号_片側交互通行規制 計画図）

規制期間・・・令和7年2月3日～2月21日



（先の内、土日を除く13日間程度）

規制時間帯・・・8：00～17：00

※規制開始1週間前には予告看板を設置する予定です。

※作業の進捗により前後する場合があります。

・上記規制時間帯以外は、通常通りご通行いただけます。

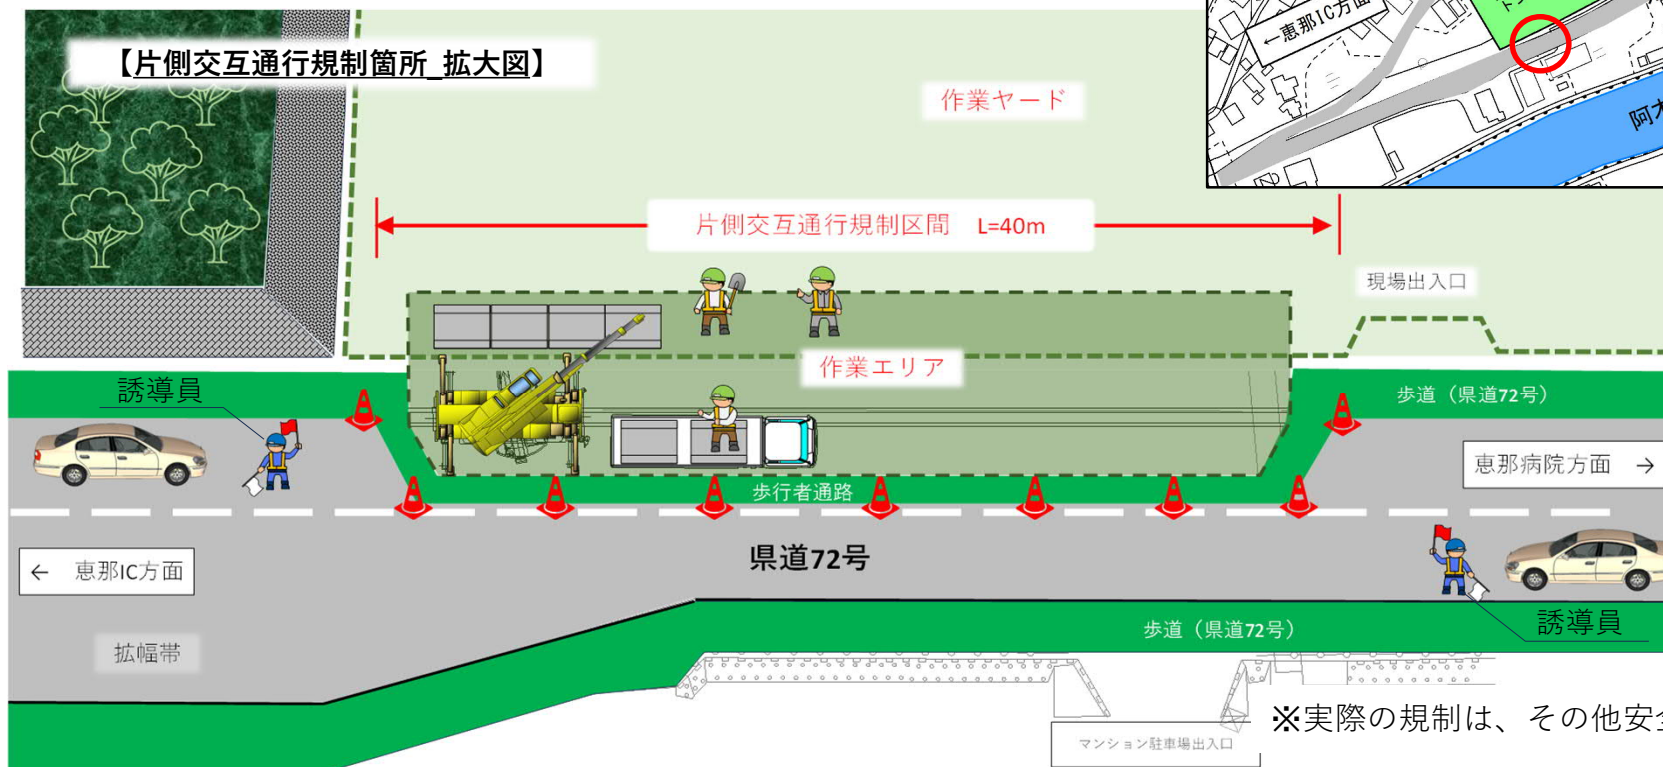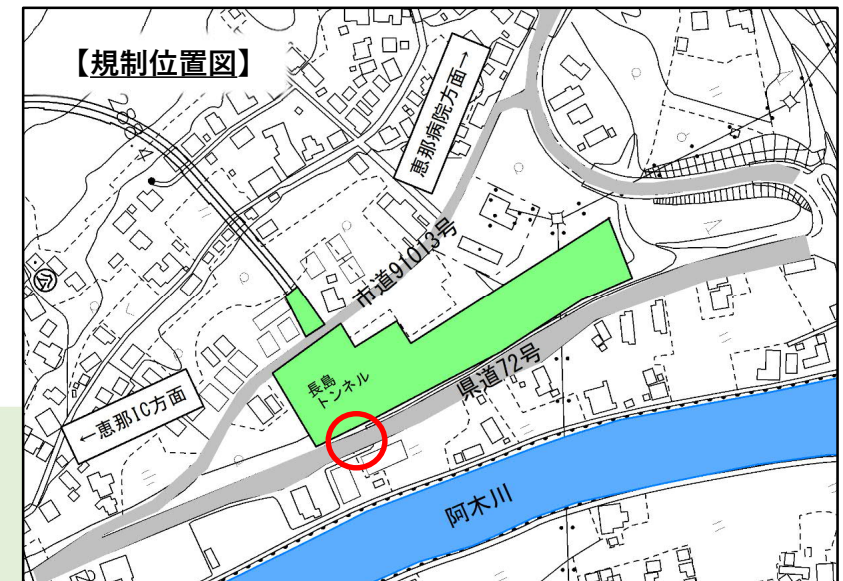

※実際の規制は、その他安全設備等を設置します。

③ 市道本線にて行う夜間通行止め規制について（市道91013号_夜間通行止め規制 計画図）

規制期間・・・令和7年2月24日～3月7日


（先の内、土日を除く5日間程度）

規制時間帯・・・21：00～翌5：00


※規制開始1週間前には予告看板を設置する予定です。

※作業の進捗により前後する場合があります。

- ・夜間通行止め中は通り抜けできません。
道を迂回していただきますよう、お願いいたします。
- ・上記規制時間帯以外は、通常通りご通行いただけます。
- ・誤って侵入した車両は、誘導員が転回の誘導をいたします。

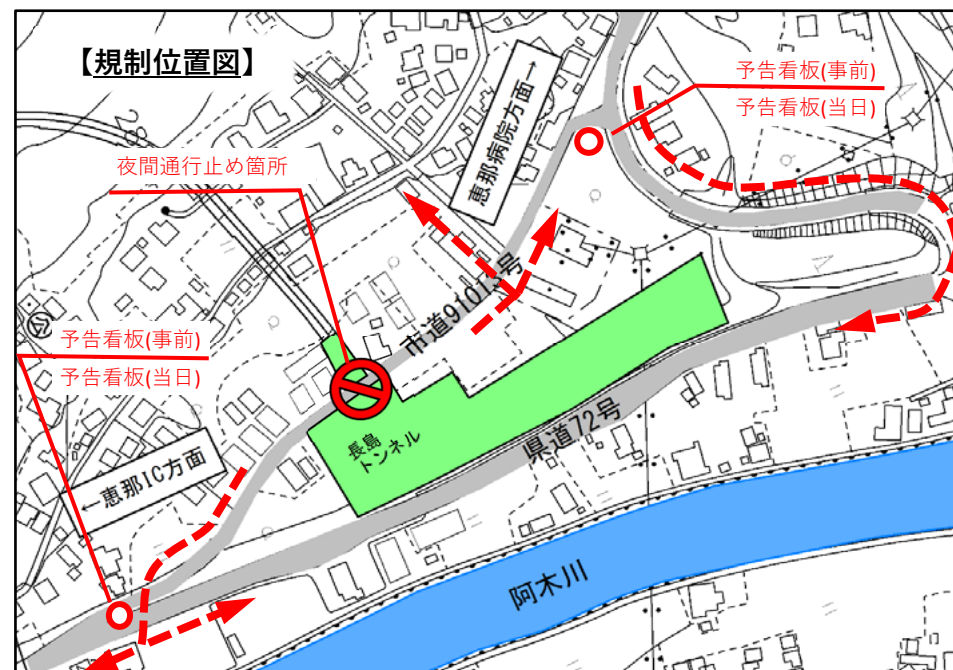

【夜間通行止め箇所 拡大図】

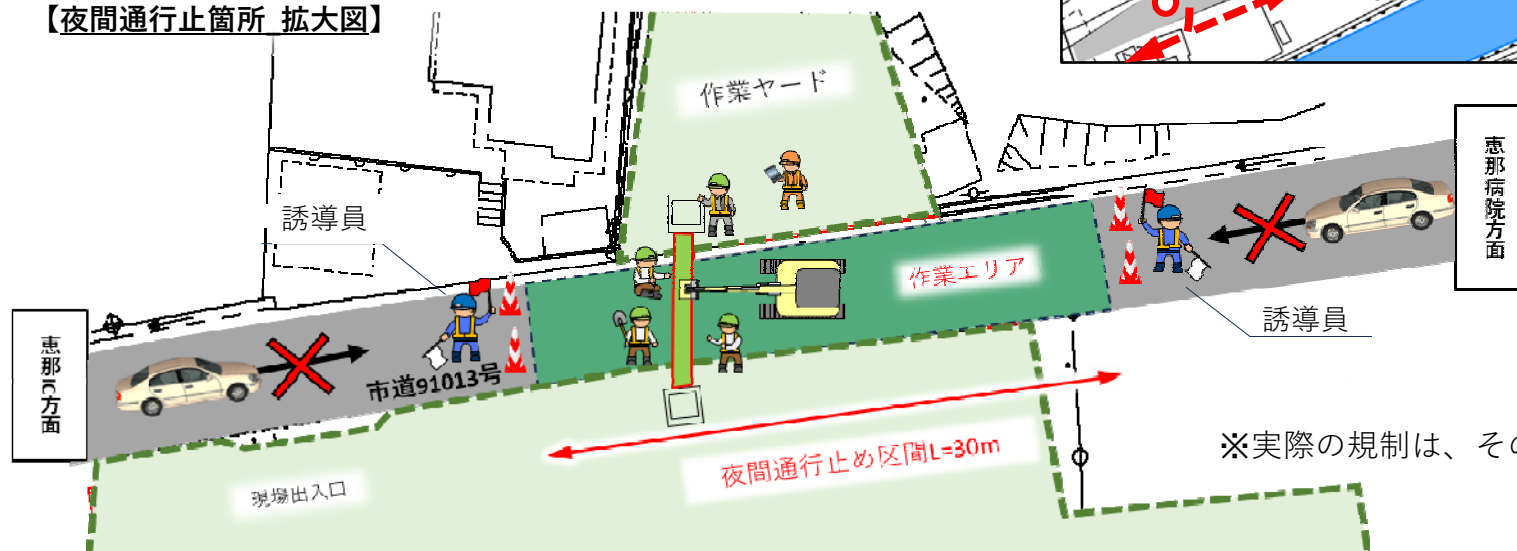

※実際の規制は、その他安全設備等を設置いたします。