


南立面図 (S=1/100)

A	コンクリート打放し ロール塗り仕上	F	外装ルーバー材(アルミ製)
B	コンクリート打放し ロール塗り仕上	G	
C	フッ素樹脂塗装鋼板 ルーフター-F	H	
D		J	
E		K	

	履 歴	名 称	鏡山住宅A棟外壁塗装工事	・	概算	担当	作業	
	年 月 日	図 面	立 面 図 ( 1 )	・	縮尺	1 / 1 0 0		
	・							
	・							
	・							

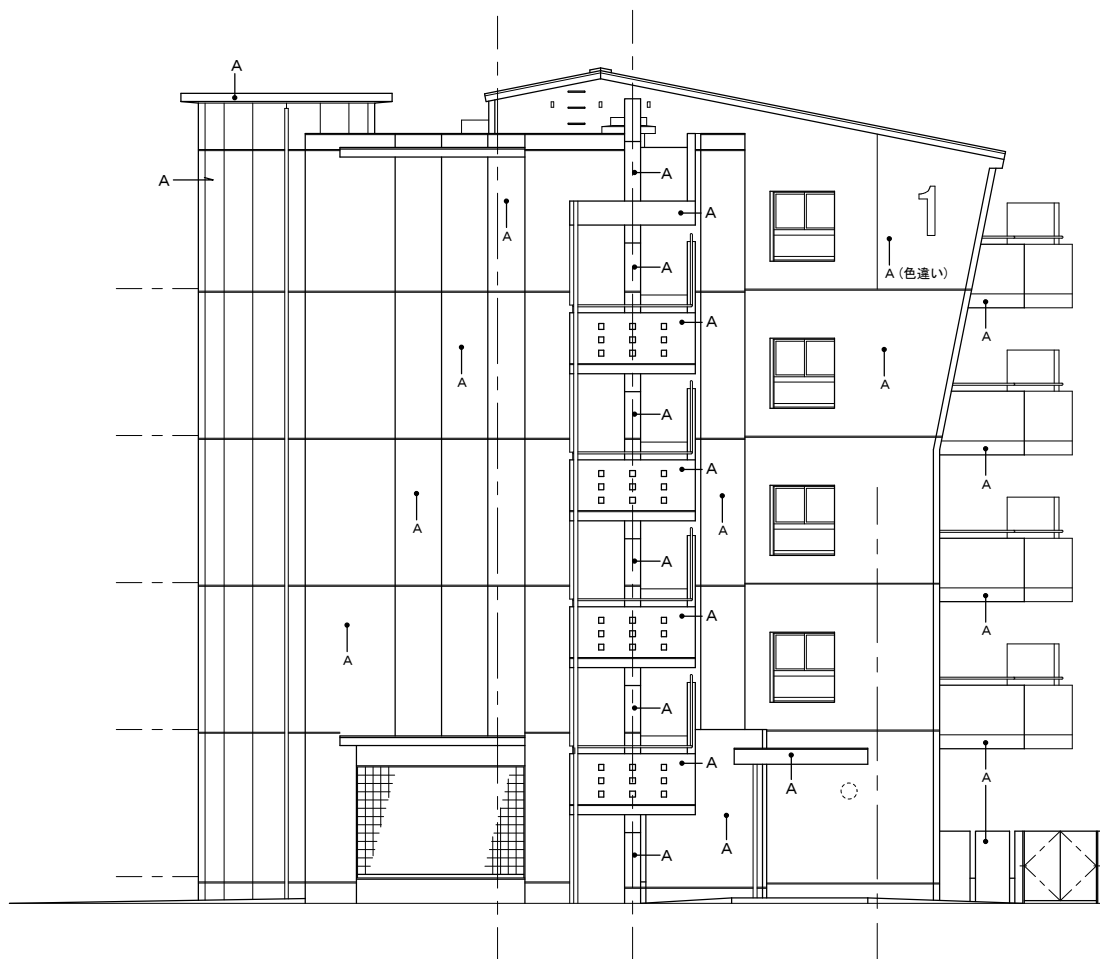

西立面図 (S=1/100)



東立面図 (S=1/100)

A	コンクリート打放し ロール塗り仕上	F	外装ルーバー材(アルミ製)
B	コンクリート打放し ロール塗り仕上	G	
C	フッ素樹脂塗装鋼板 ルーフター-F	H	
D		J	
E		K	

履歴			
年	月	日	
・	・	・	
・	・	・	
・	・	・	
・	・	・	
・	・	・	
・	・	・	


名称		鏡山住宅A棟外壁塗装工事			
図面		立面図 (2)		縮尺	1 / 100
年		月	日		
・		・	・		



北立面図 (S=1/100)


A	コンクリート打放し ロール塗り仕上	F	外装ルーバー材(アルミ製)
B	コンクリート打放し ロール塗り仕上	G	
C	フッ素樹脂塗装鋼板 ルーフター-F	H	
D		J	
E		K	

履歴 年・月・日 ・ ・ ・ ・ ・ ・	名称	鏡山住宅A棟外壁塗装工事			
	図面	立面図(3)			
	年	月	日	縮尺	1/100
	・	・	・		
	・	・	・		

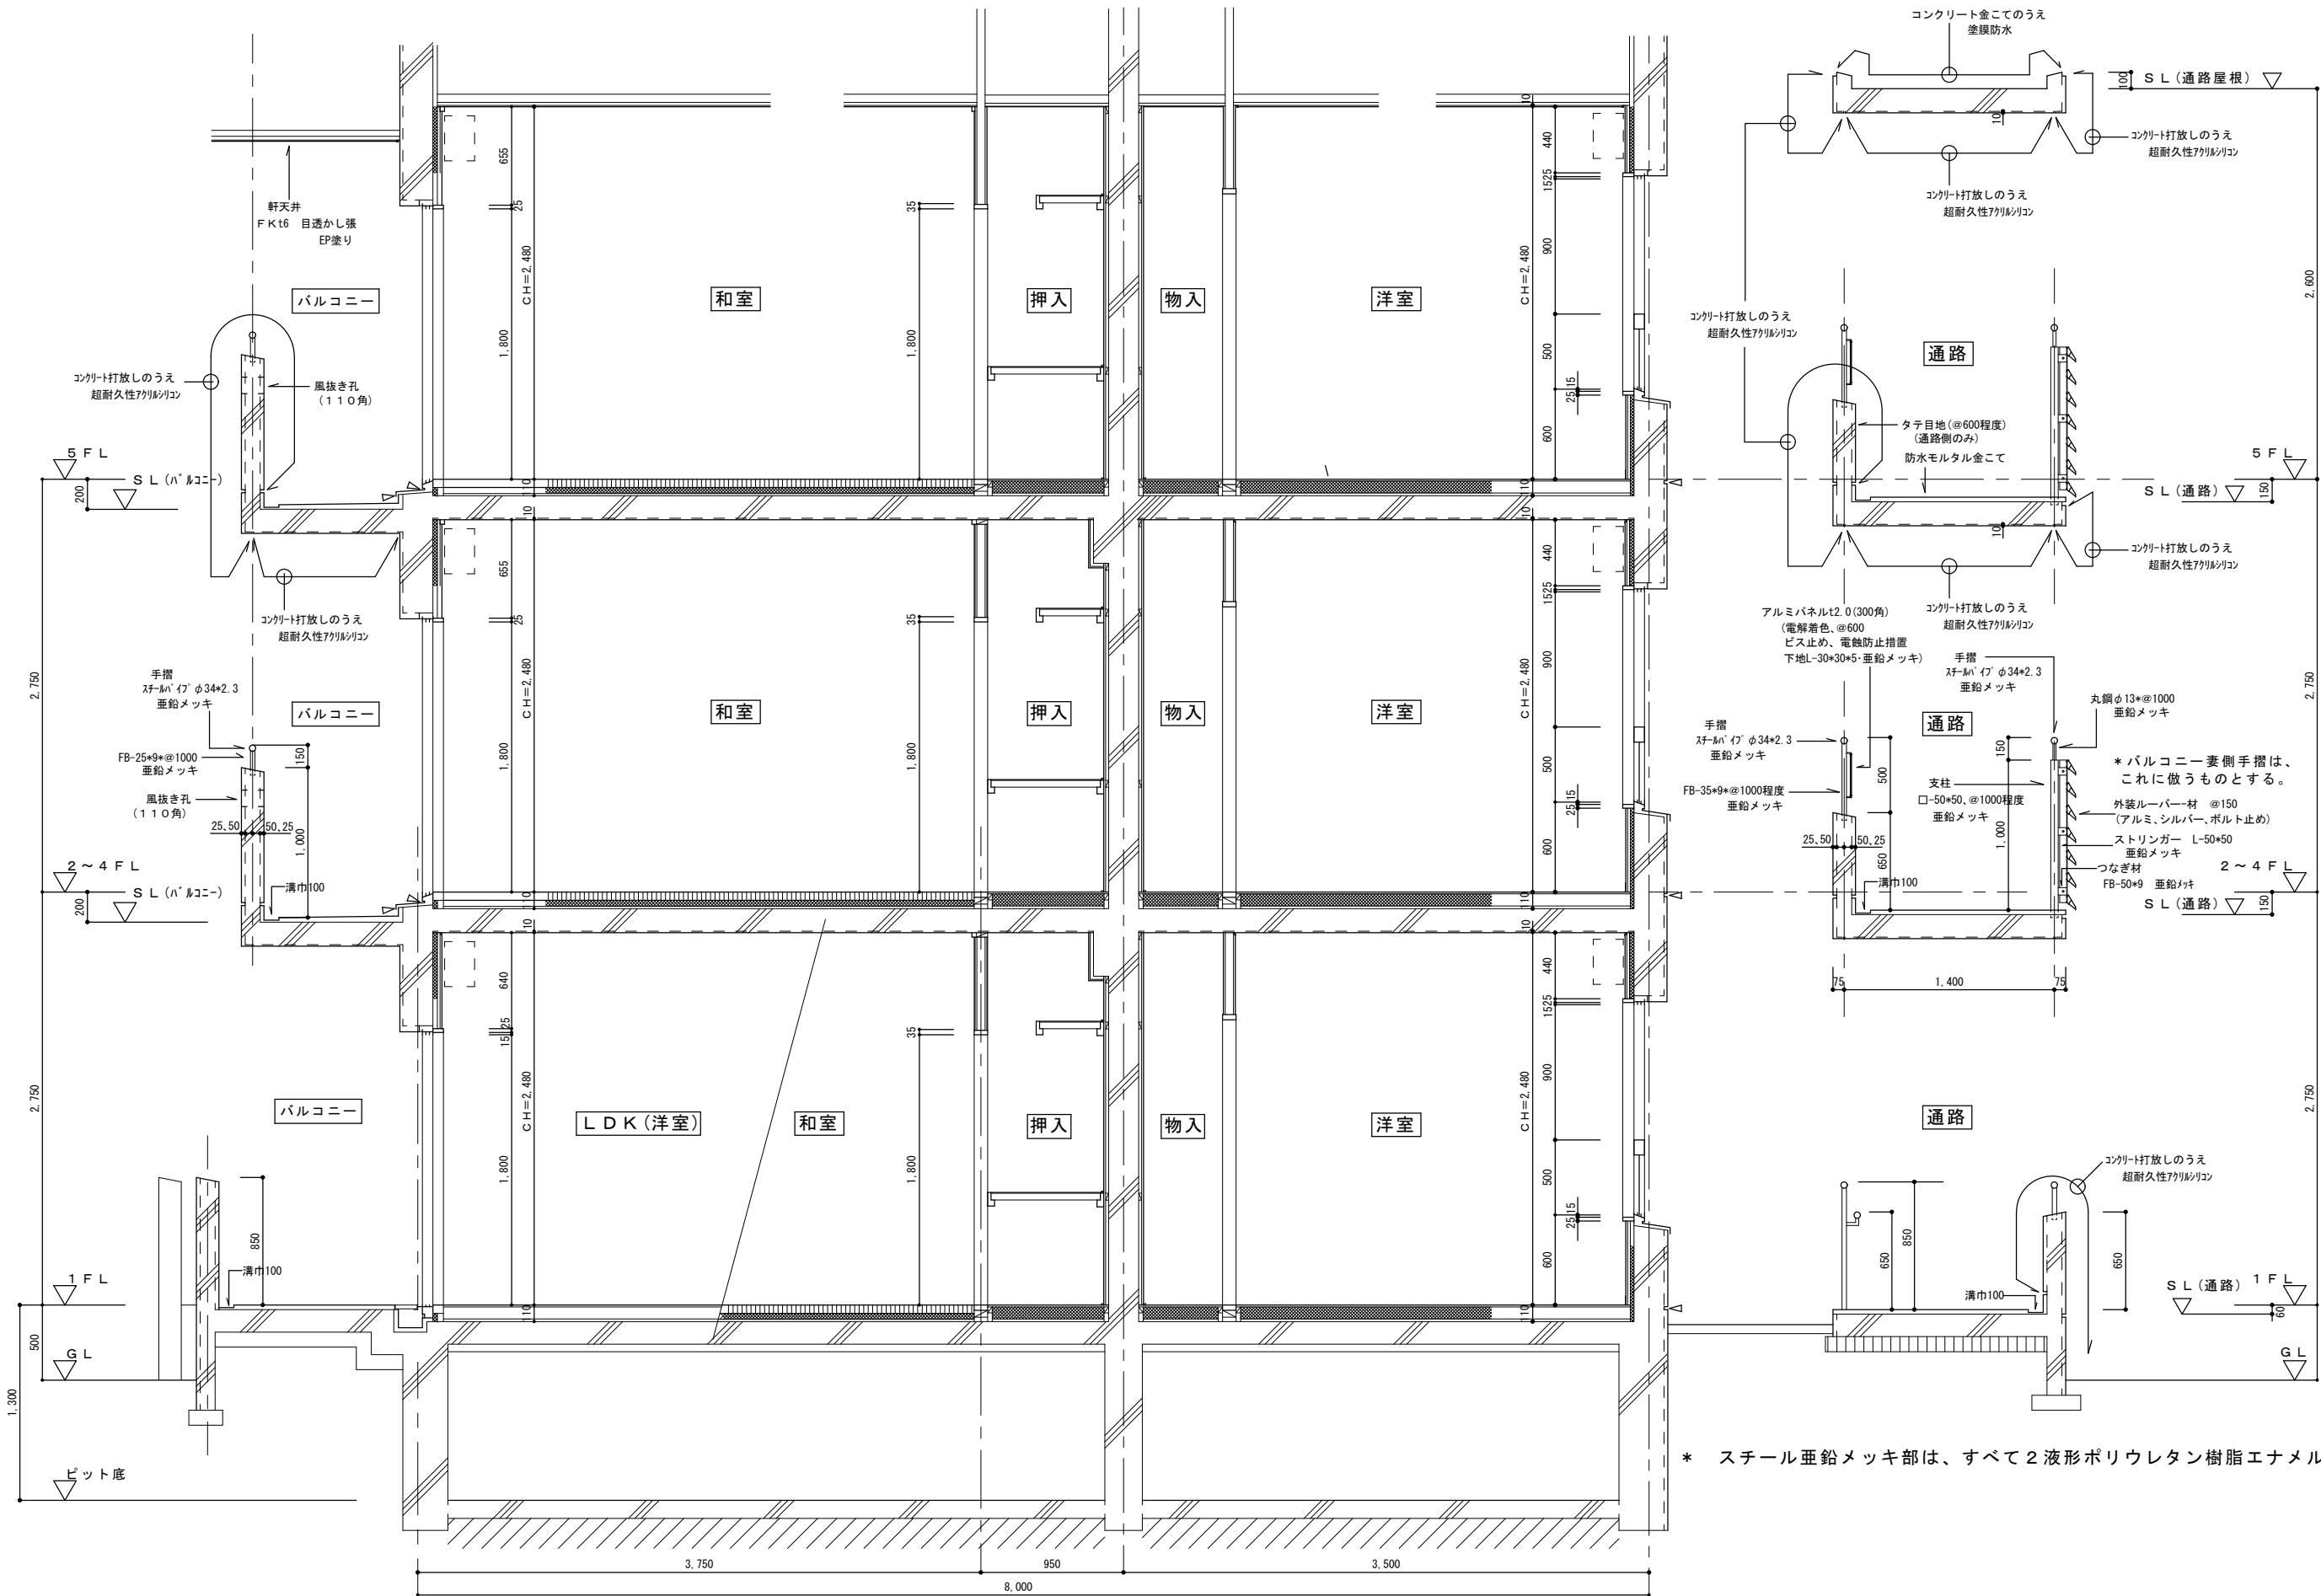

\* スチール垂鉛メッキ部は、すべて2液形ポリウレタン樹脂エナメル塗とする。

履 歴		名 称		検 査	担 当	作 図
年	月	日	鏡山住宅建設工事			
・	・	・	図 面	縮 尺		
・	・	・	矩 計 図 ( 1 )	・	1 / 3 0	
・	・	・	年	月	日	
・	・	・				

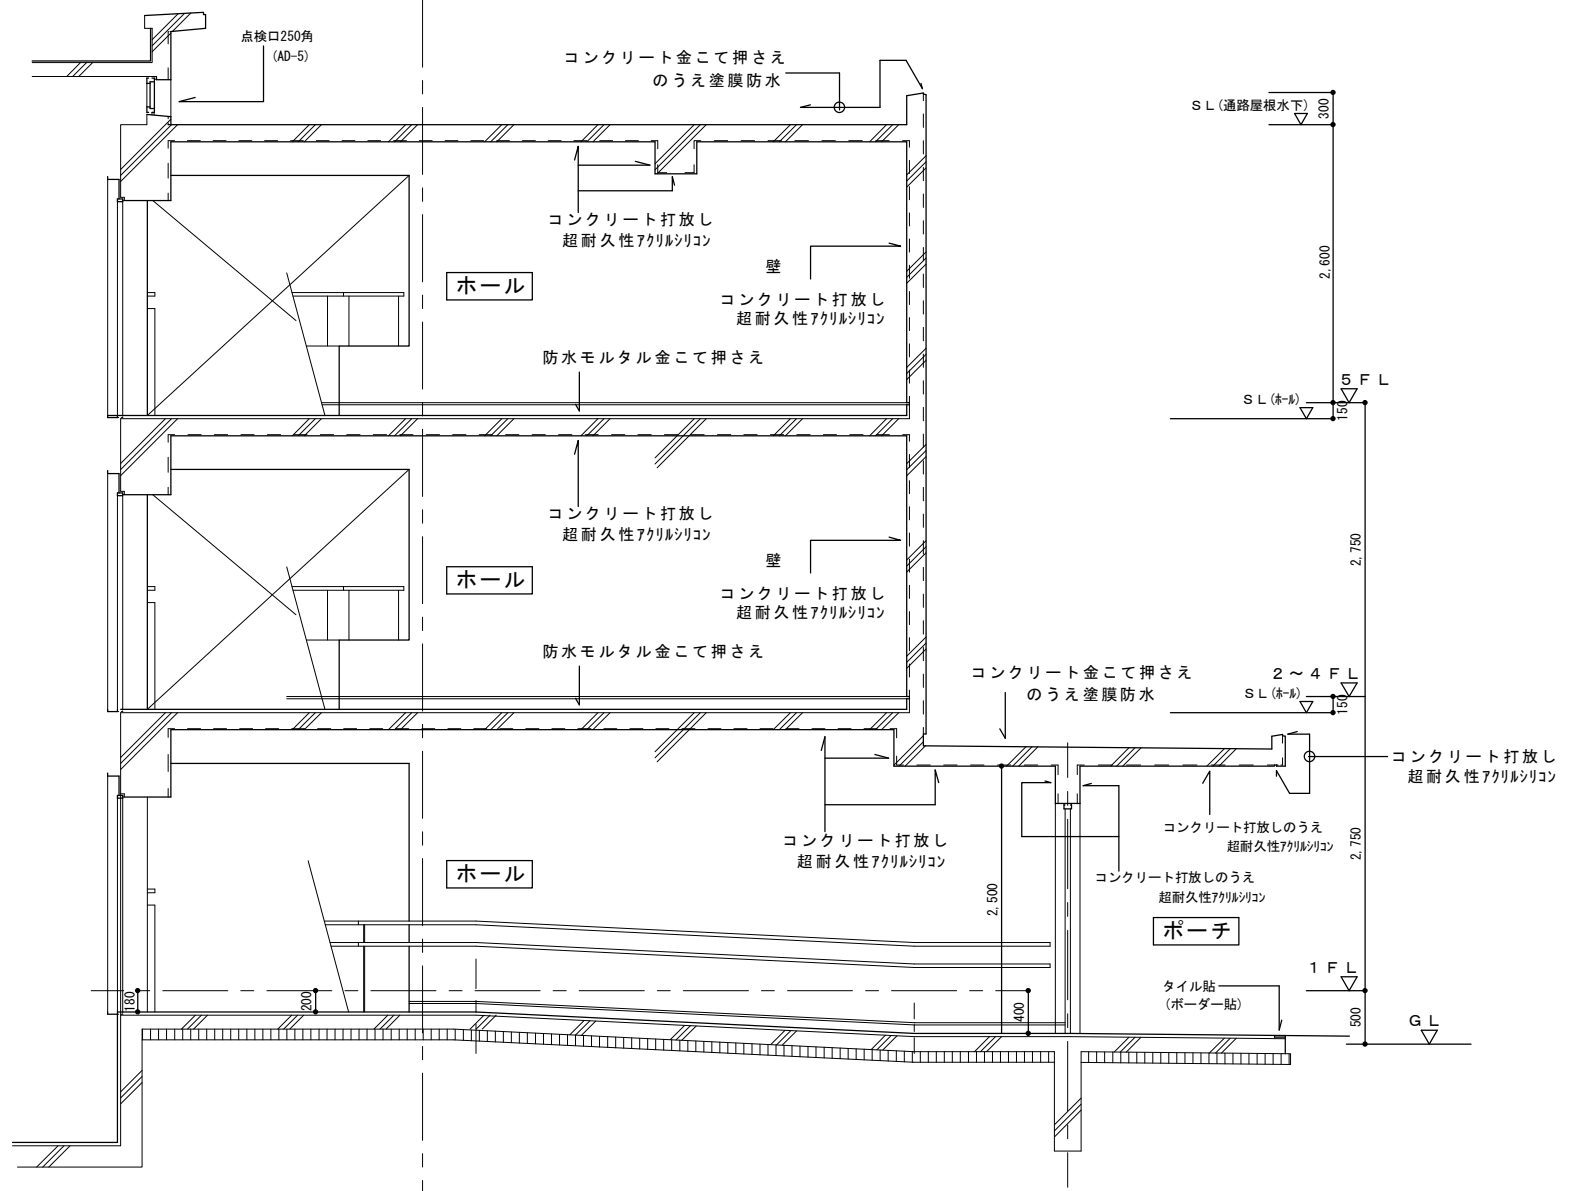[illegible]