


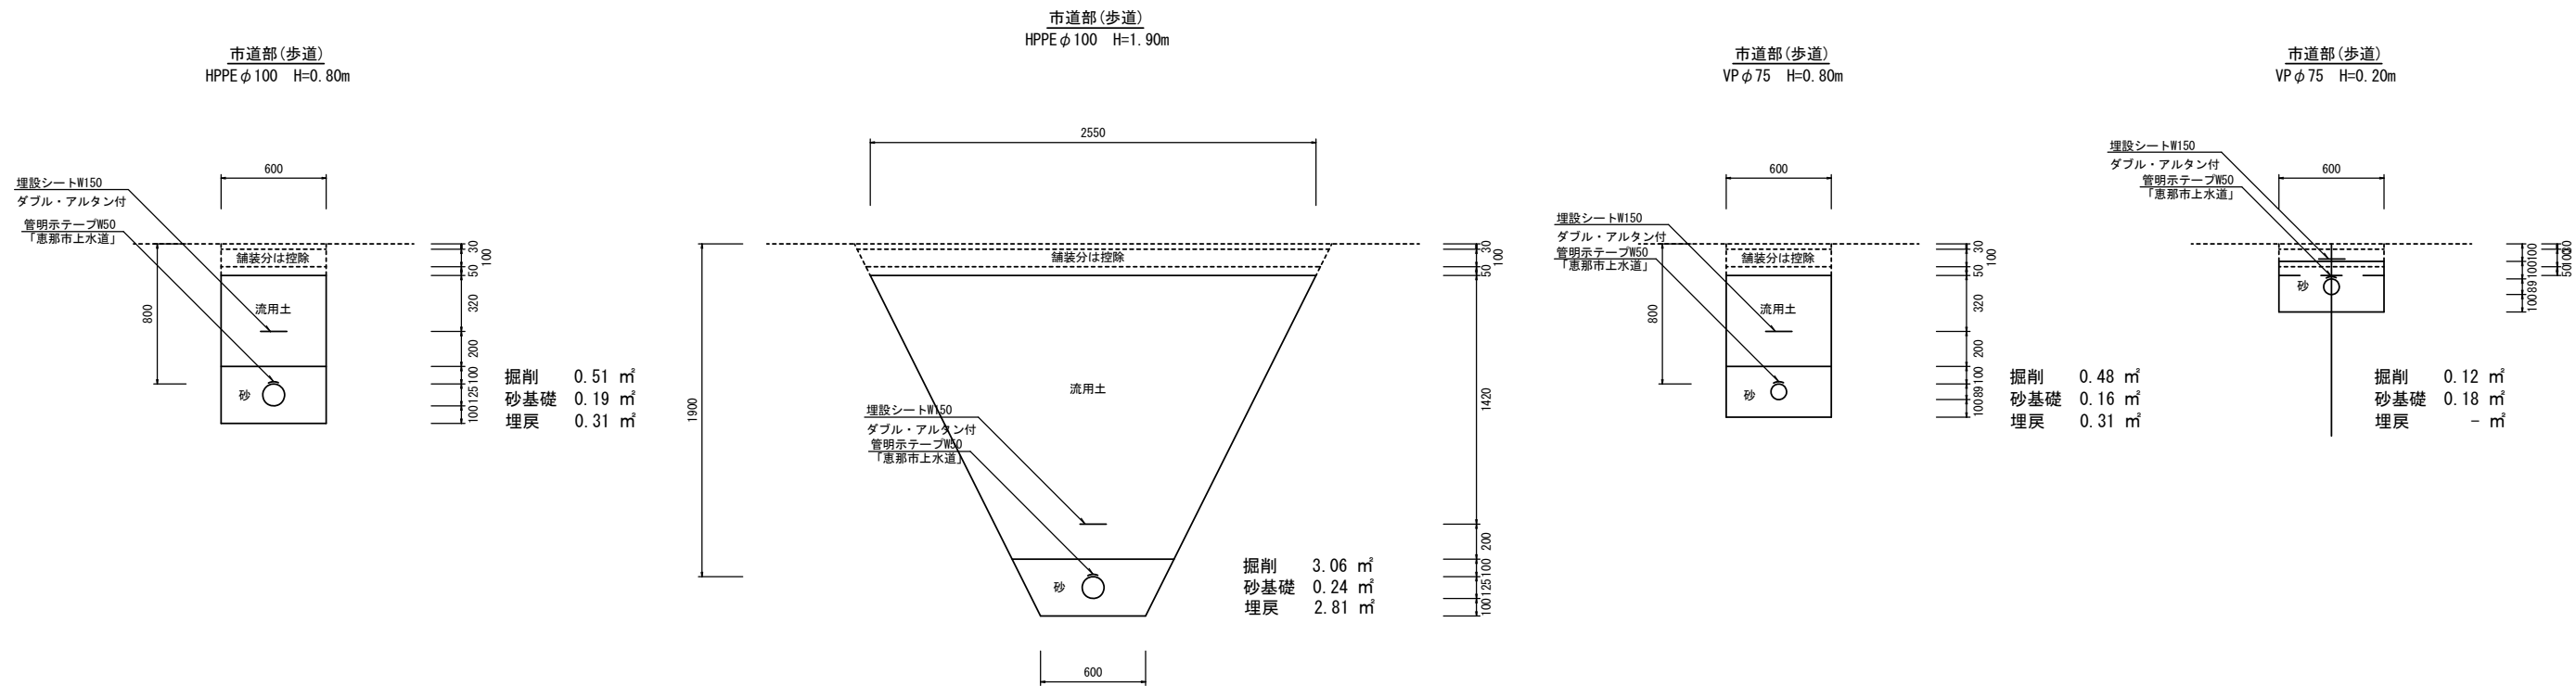


掘削標準図

S=1/20



標準横断面図


S=1/50

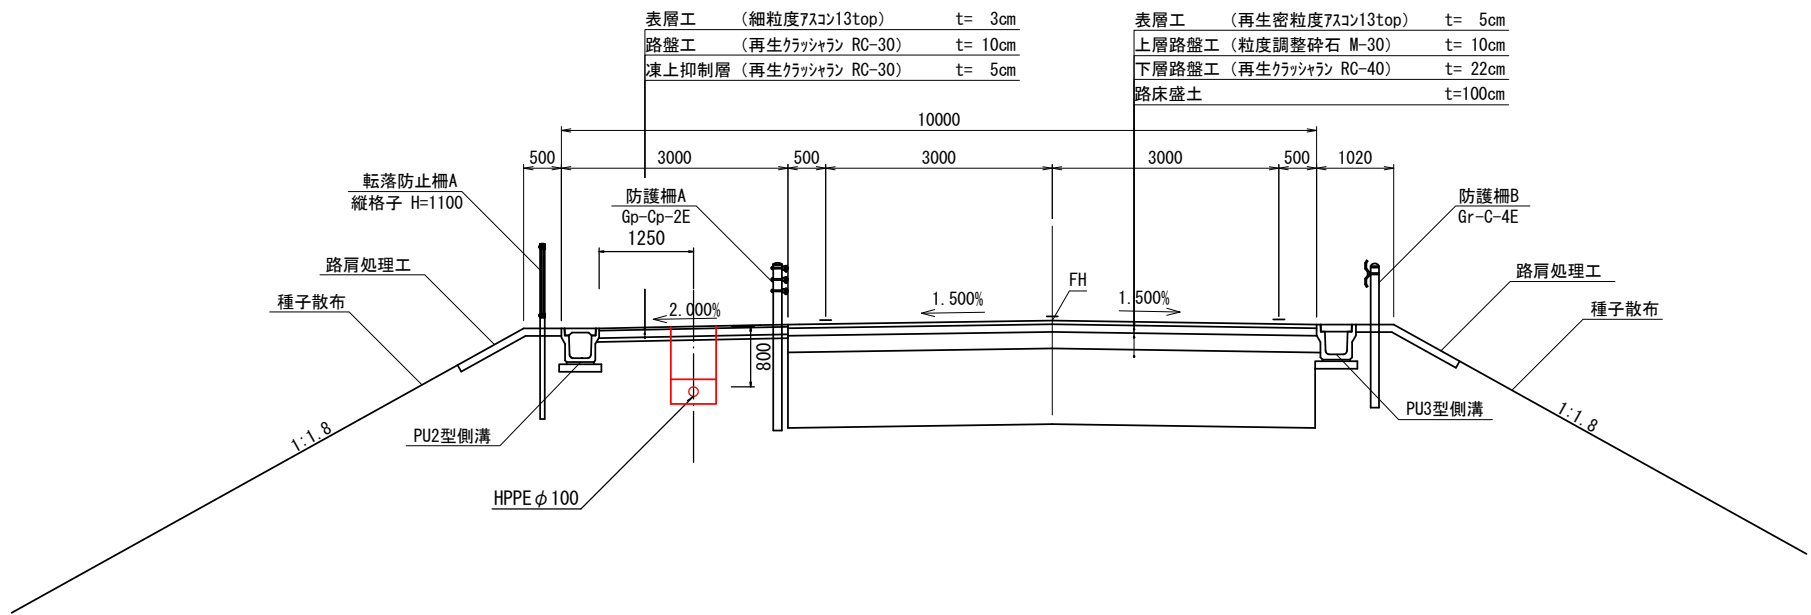


業 務 名	西工～横ヶ根浜松線連絡道路水道管新設工事		
路線・河川名等			
施行箇所名	恵那市三郷町野井地内		
図面の種類	掘削標準図・標準横断面図		
縮 尺	図示	図面番号	3 葉之内 2
会 社 名			
事 務 所 名	恵那市水道環境部上下水道課		

弁室標準図 S=1:20


仕切弁筐  
φ 75~φ 100 h=1900

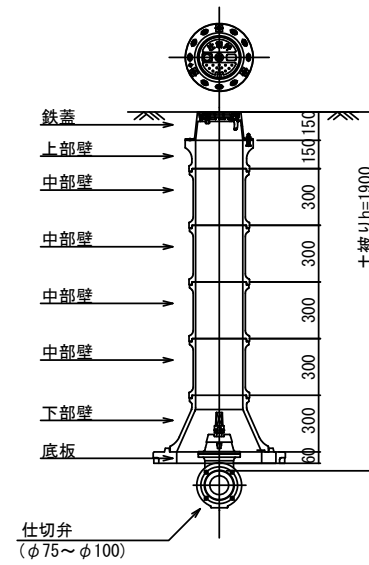


仕切弁筐  
φ75~φ100 h=800, 850

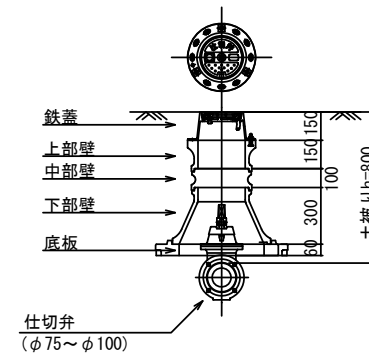

空気弁ボックス  
(H=700用)

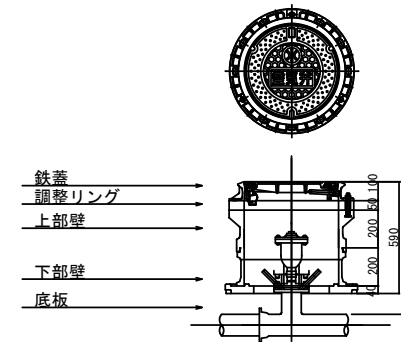

消火栓ボックス  
(H=800用)

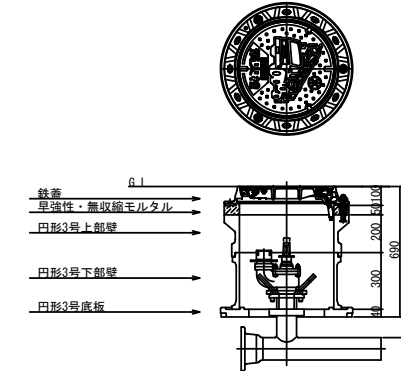

業 務 名	西工～横ヶ根浜松線連絡道路水道管新設工事		
路線・河川名等			
施行箇所名	恵那市三郷町野井地内		
図面の種類	各種標準図		
縮 尺	図示	図面番号	3 葉之内 3
会 社 名			
事 務 所 名	恵那市水道環境部上下水道課		