


令和7年度 施工箇所

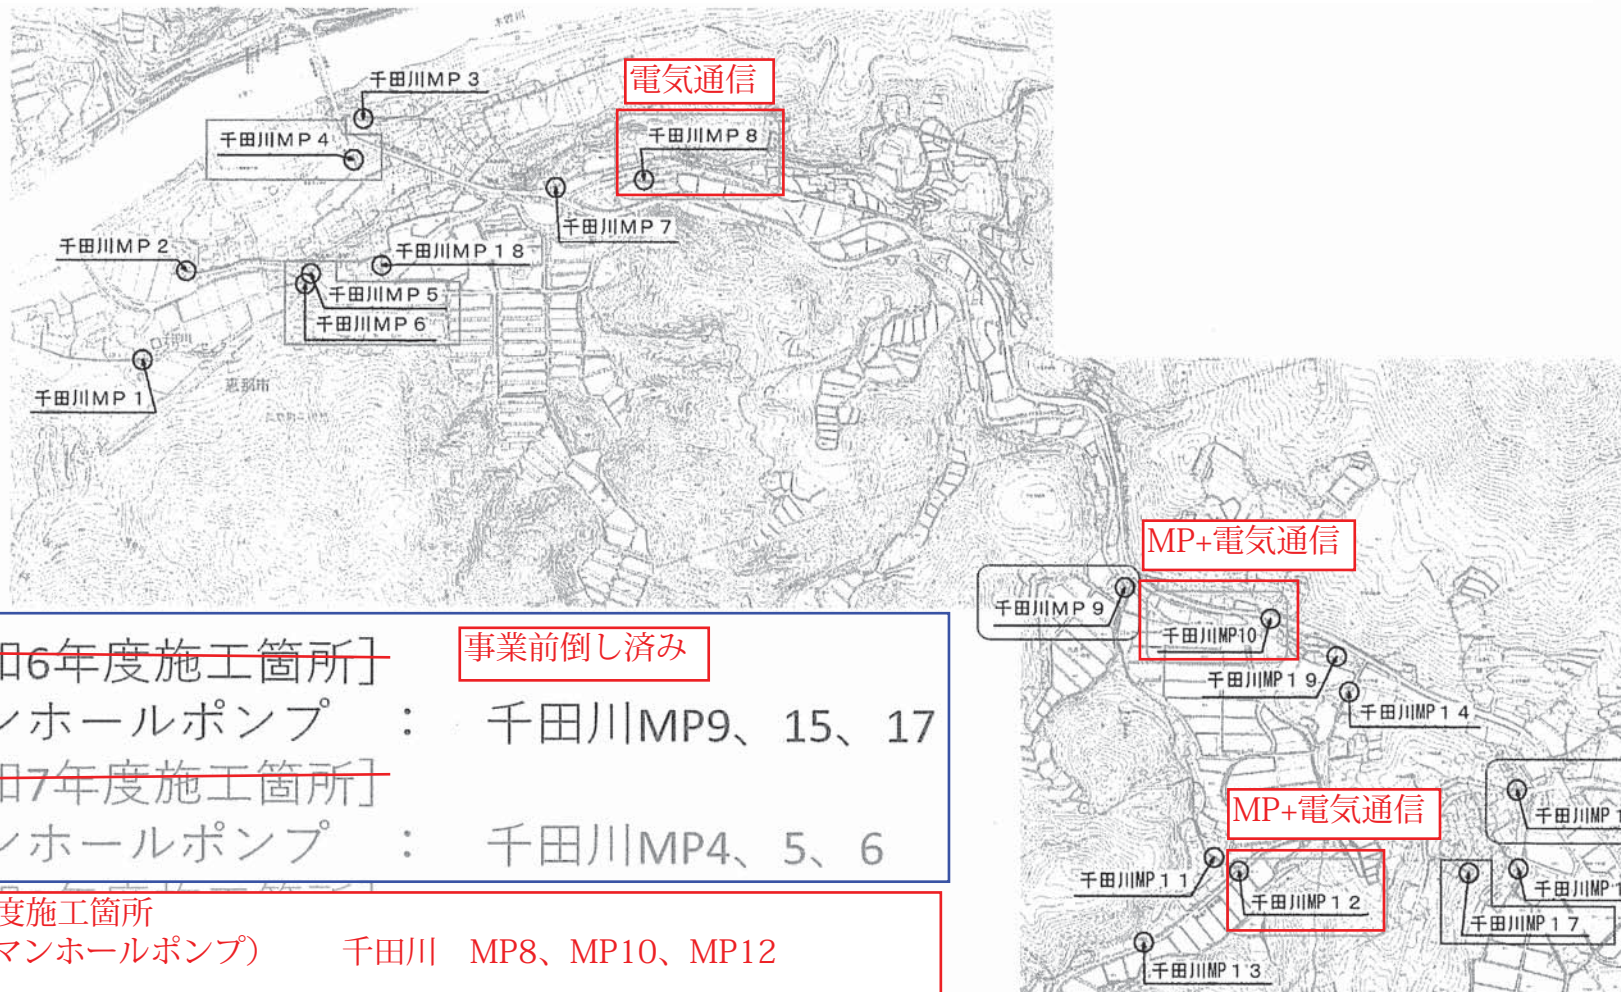

千田川地区 マンホールポンプ位置図

業務名/工事名	令和6～8年度 恵那市千田川地区 処理施設改築工事(仮称)		
路線・河川名等	千田川地区		
施工箇所名	中継ポンプ		
図面の種類			
縮尺	図面番号	葉之内	
会社名			
事務所名			