


令和7年度

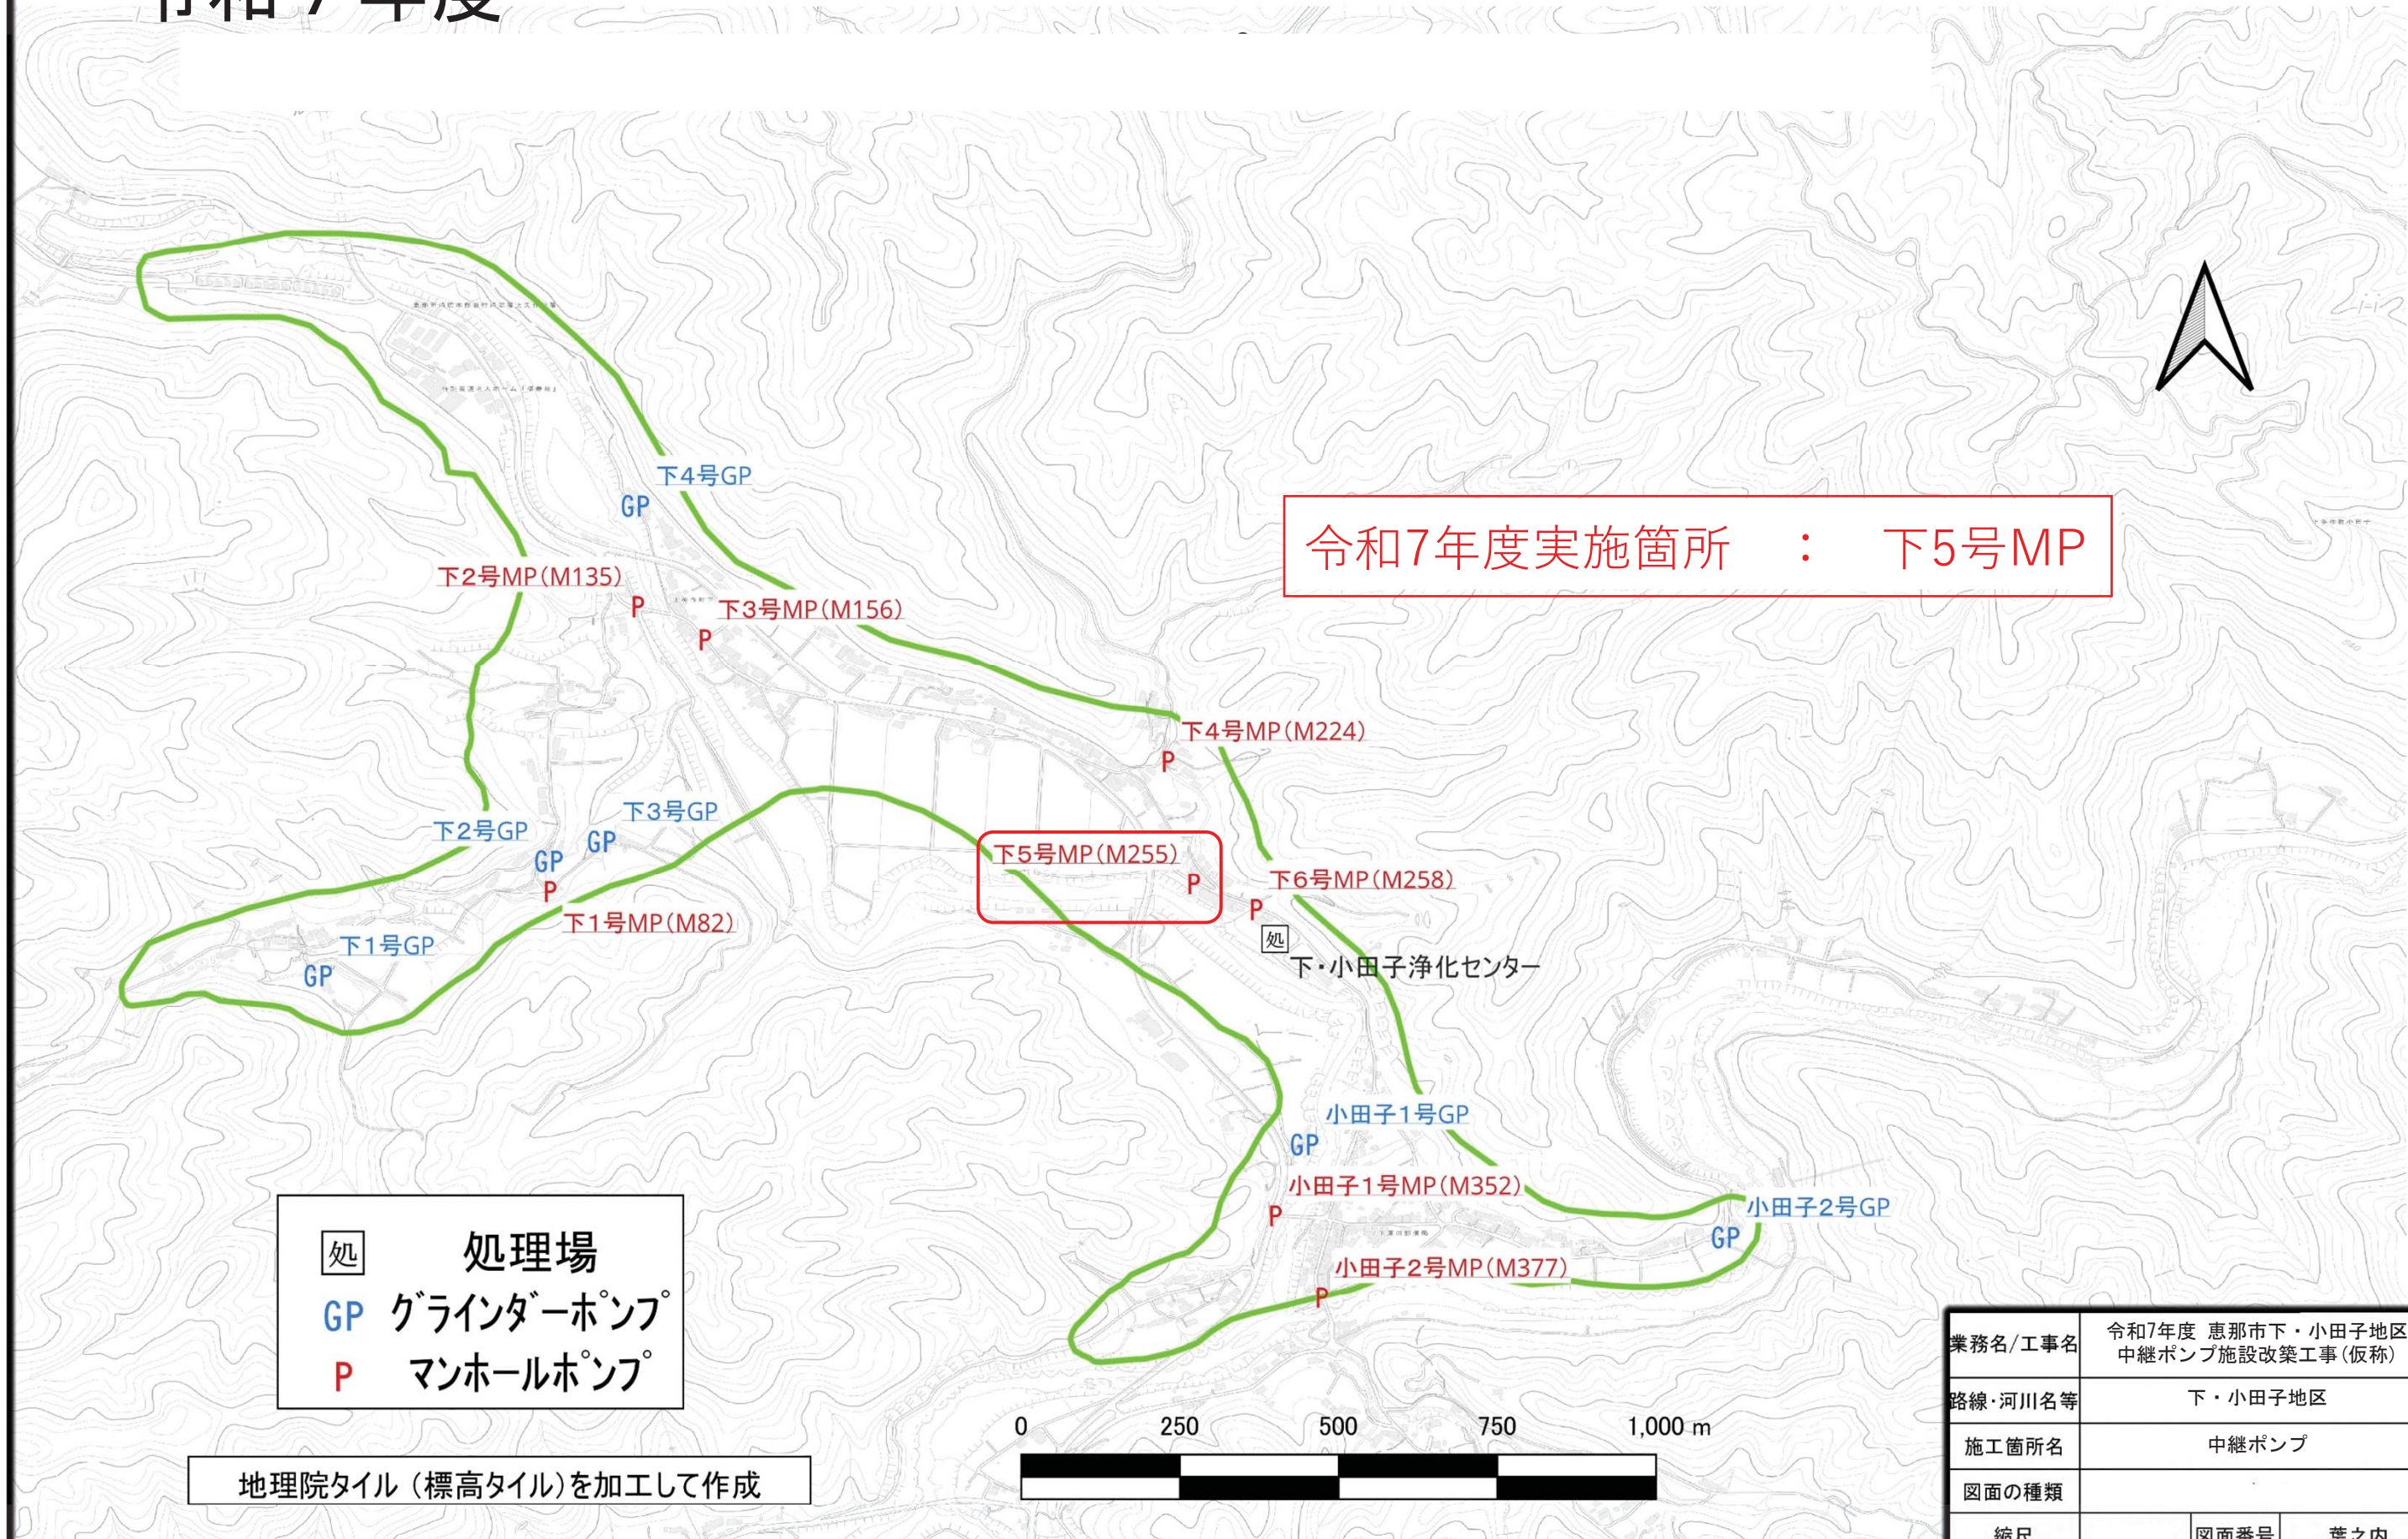

|         |                                     |      |     |
|---------|-------------------------------------|------|-----|
| 業務名/工事名 | 令和7年度 恵那市下・小田子地区<br>中継ポンプ施設改築工事(仮称) |      |     |
| 路線・河川名等 | 下・小田子地区                             |      |     |
| 施工箇所名   | 中継ポンプ                               |      |     |
| 図面の種類   |                                     |      |     |
| 縮尺      |                                     | 図面番号 | 葉之内 |
| 会社名     |                                     |      |     |
| 事務所名    |                                     |      |     |