


テラセル工法

S=1/10

施工延長L=10.6m A=31.8m²

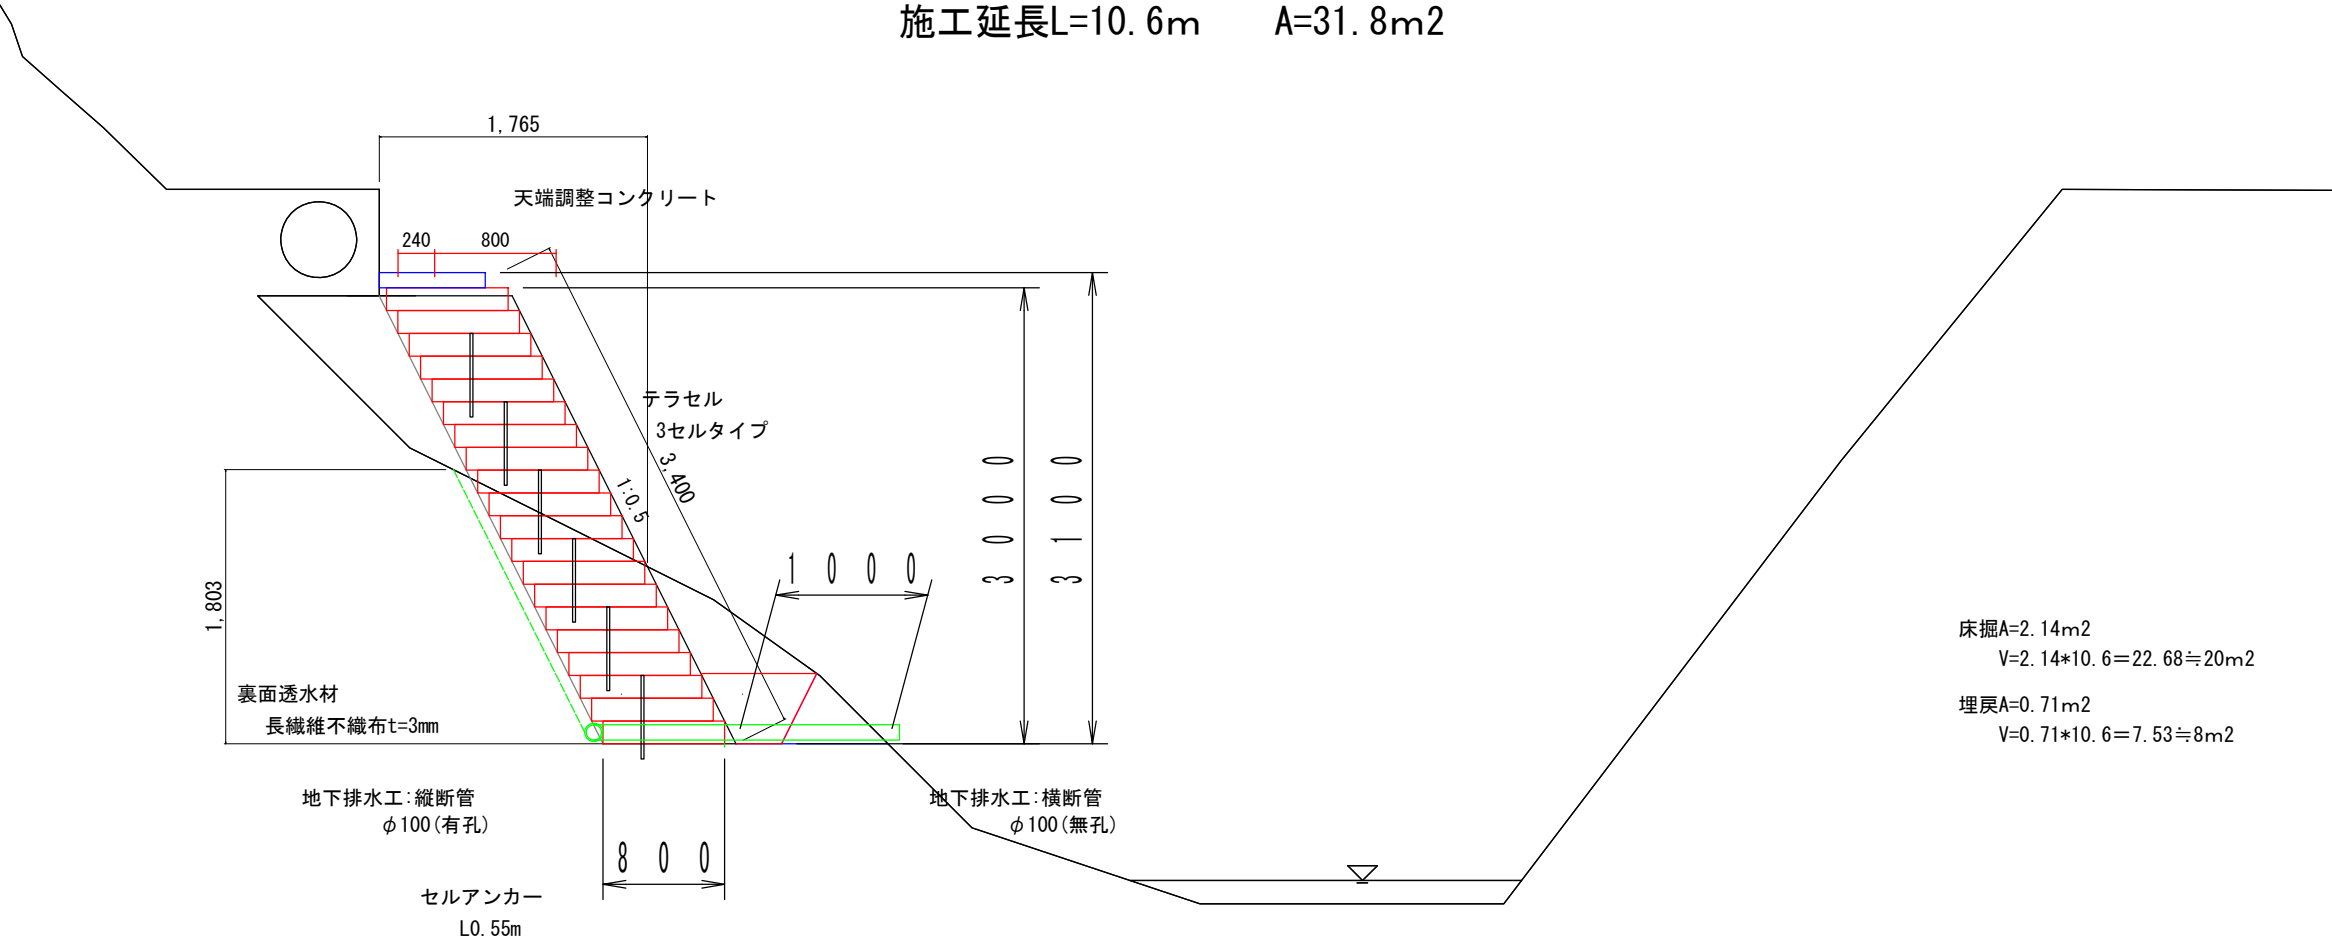

工事名			
図面名			
作成年月日			
縮尺		図面番号	/
会社名			
事業者名			