





配置図 S=1/800

※各機器の設置位置は、現地の状況や学校の要望を優先とする。


- 【凡例】
- C：コントローラー
 - B：バッテリー
 - 開：開錠ボタン
 - 電：電磁ロック
 - 10：テンキーカードリーダー
- ▽：ネットワークカメラ
- H：録画装置(HDD)
- M：液晶モニター

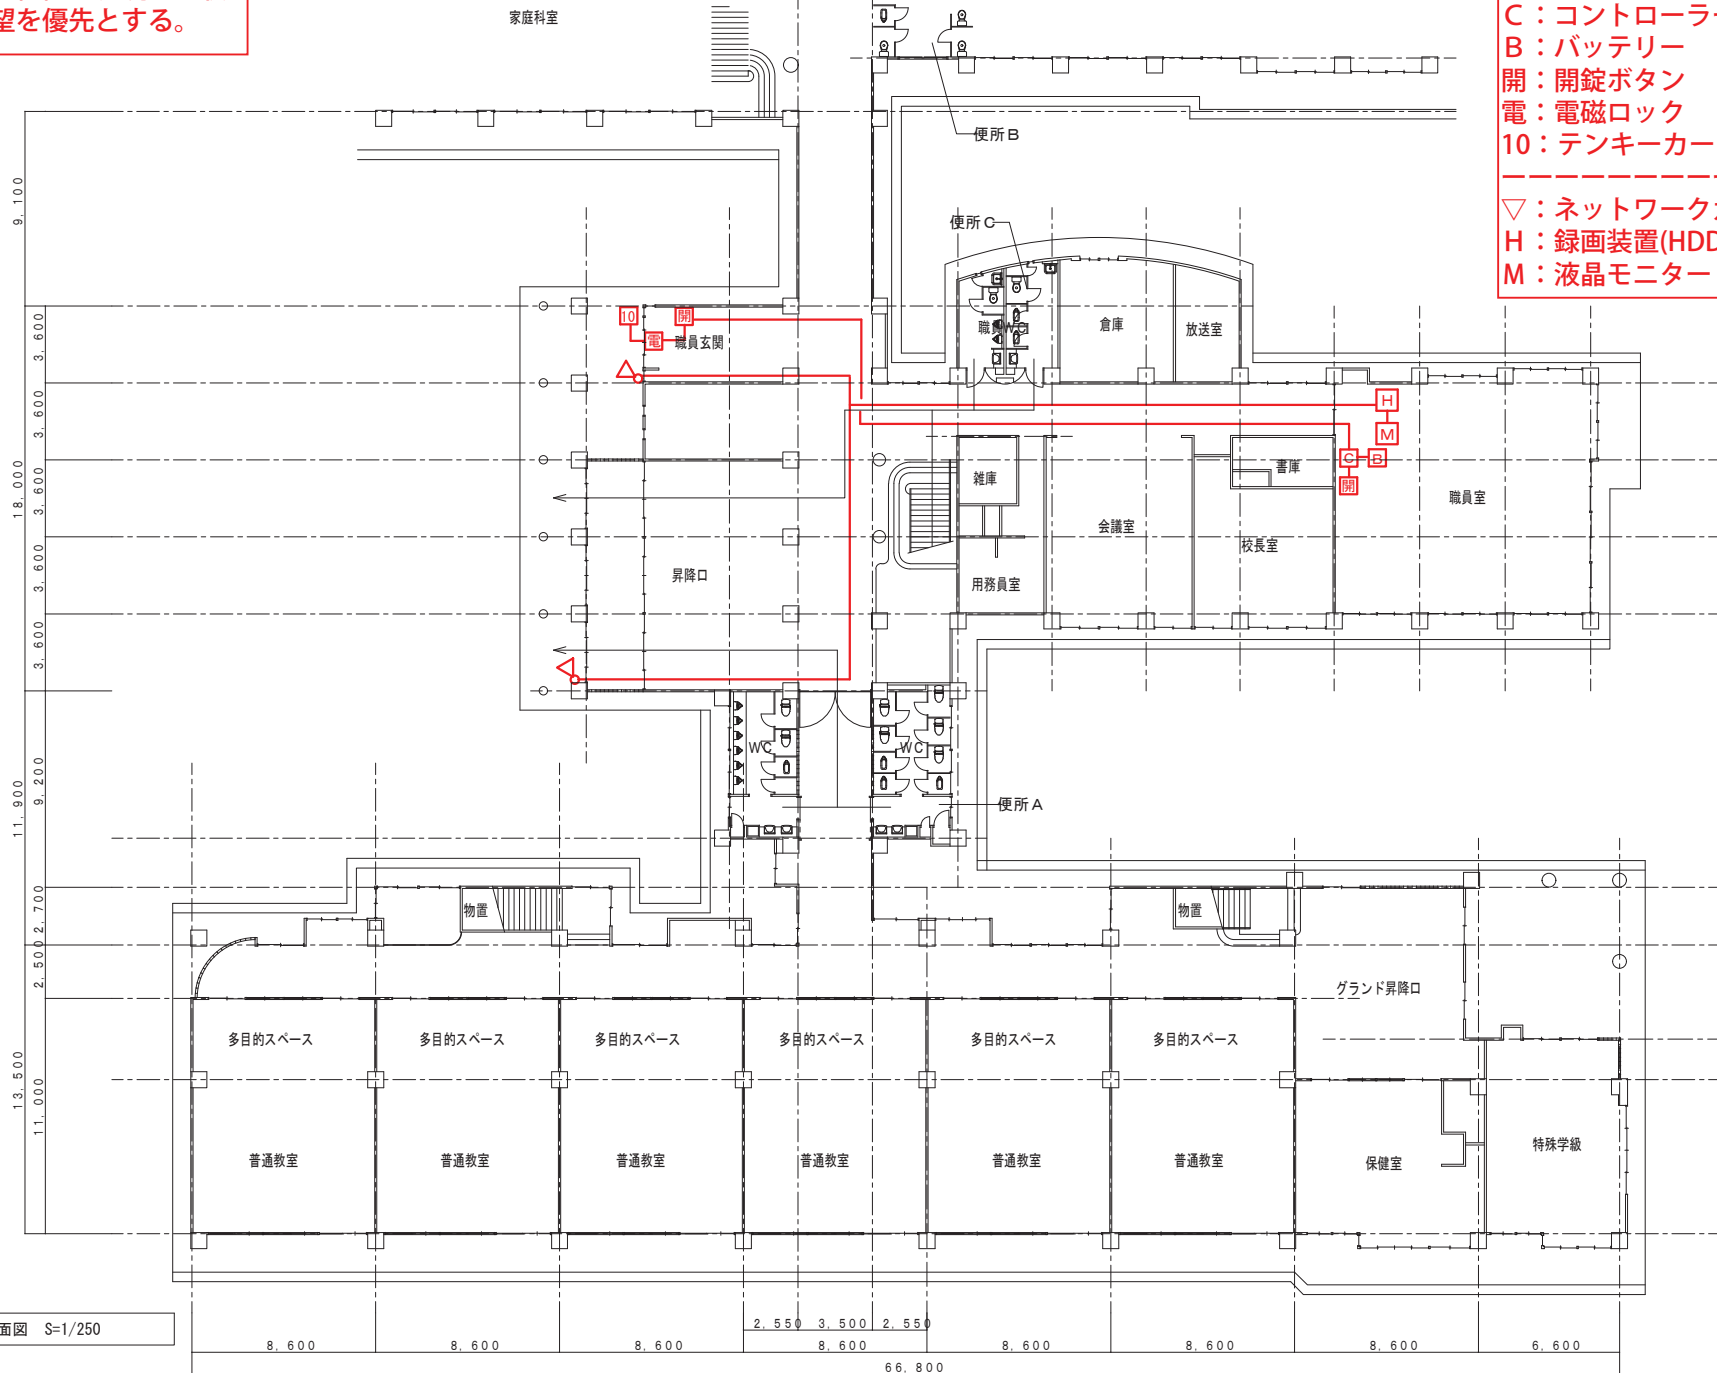

1 階平面図 S=1/250

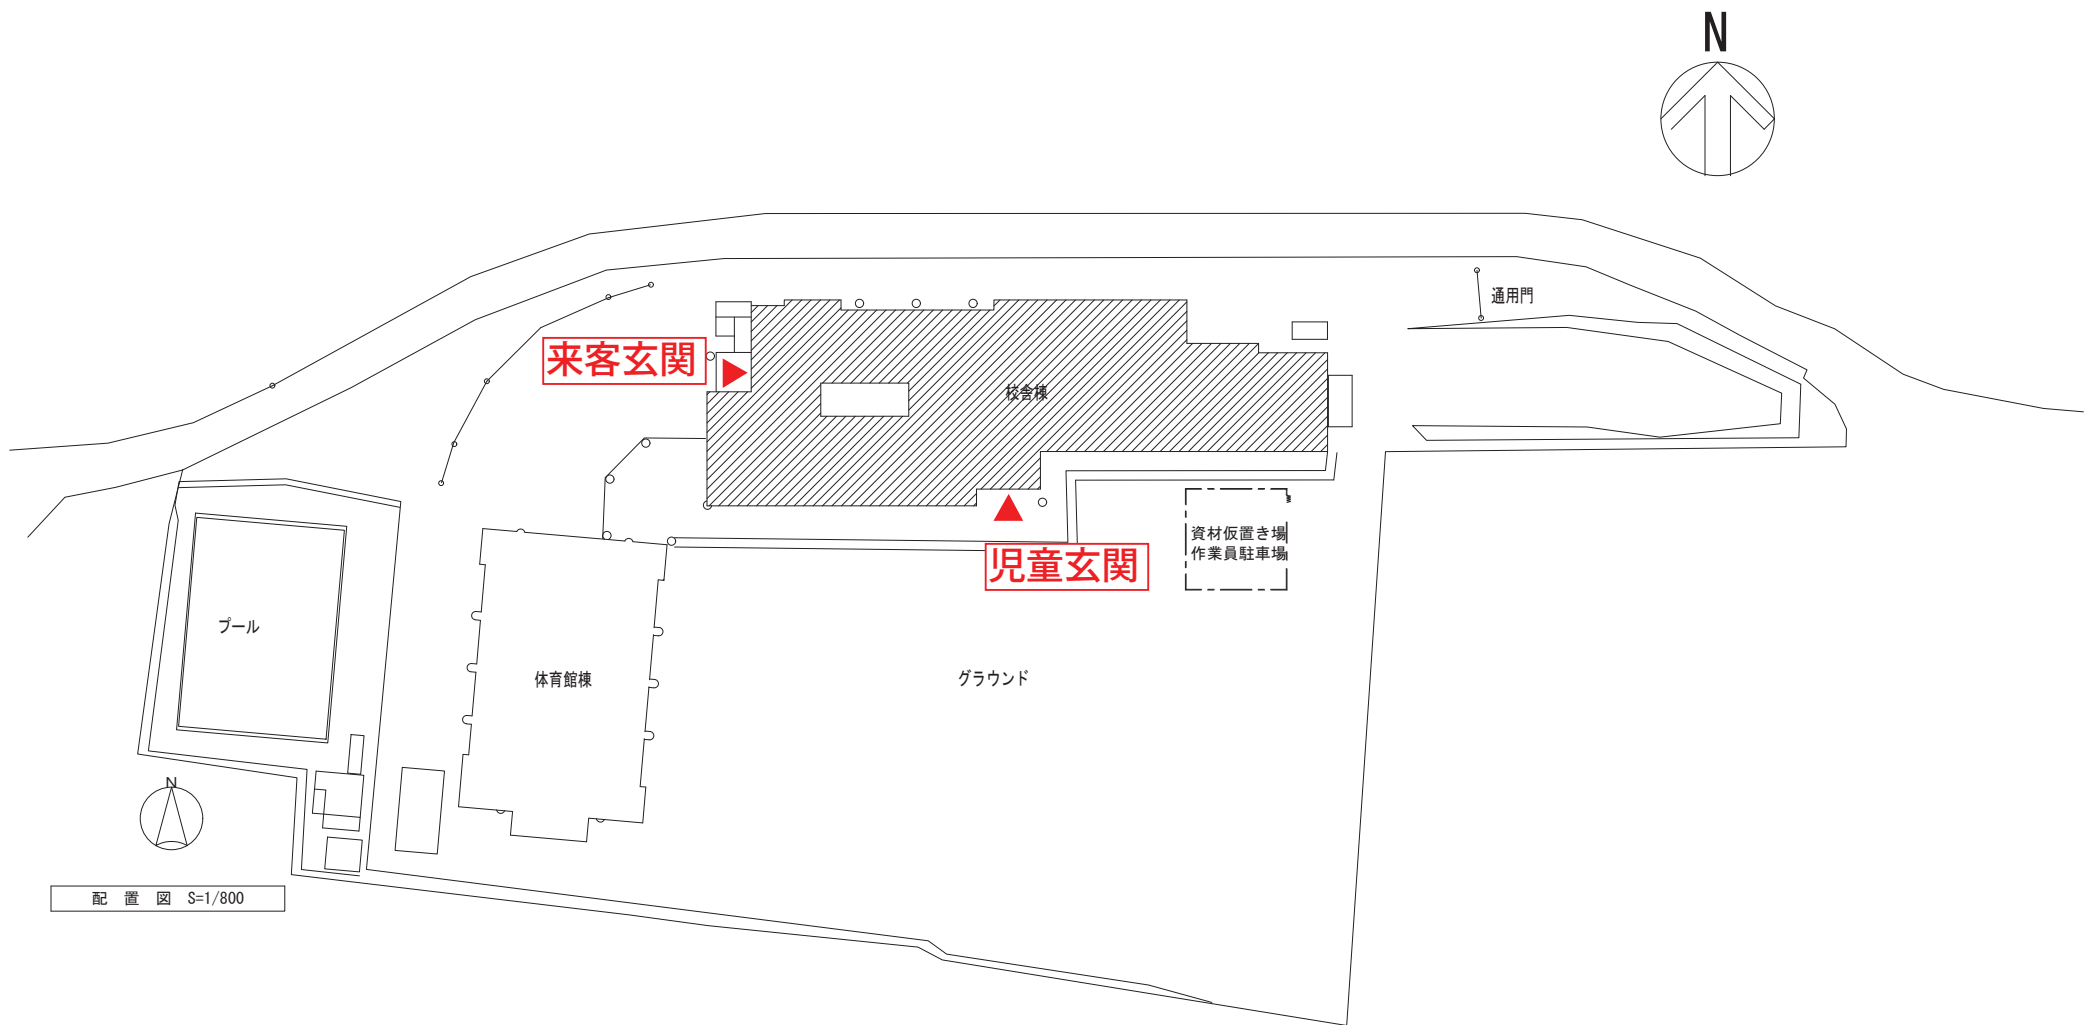


※各機器の設置位置は、現地の状況や学校の要望を優先とする。

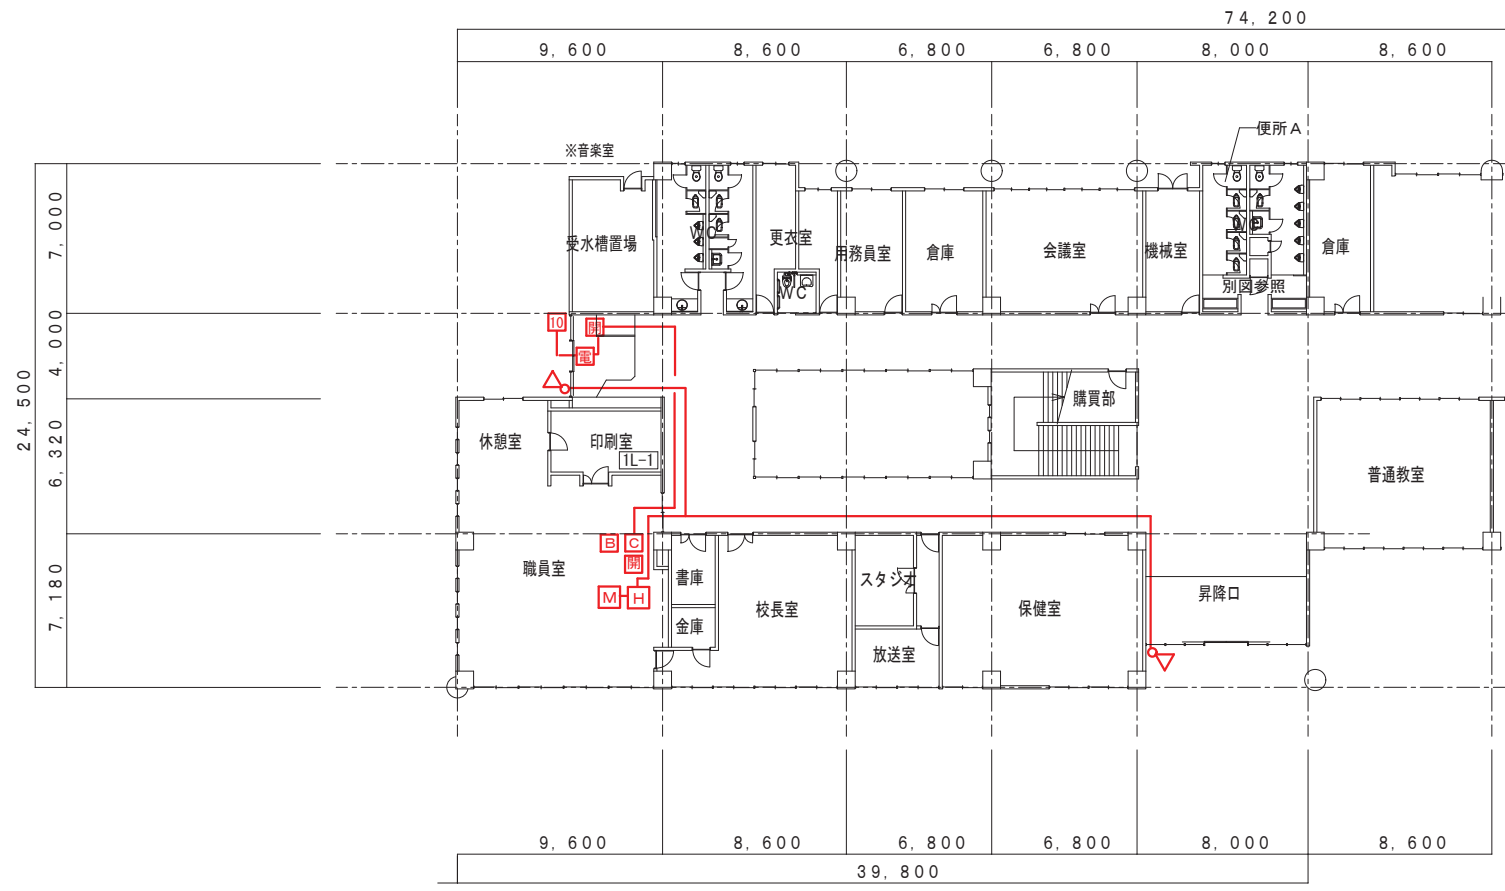

- 【凡例】
- C：コントローラー
 - B：バッテリー
 - 開：開錠ボタン
 - 電：電磁ロック
 - 10：テンキーカードリーダー
-
- ▽：ネットワークカメラ
 - H：録画装置(HDD)
 - M：液晶モニター

1 階平面図 S=1/250

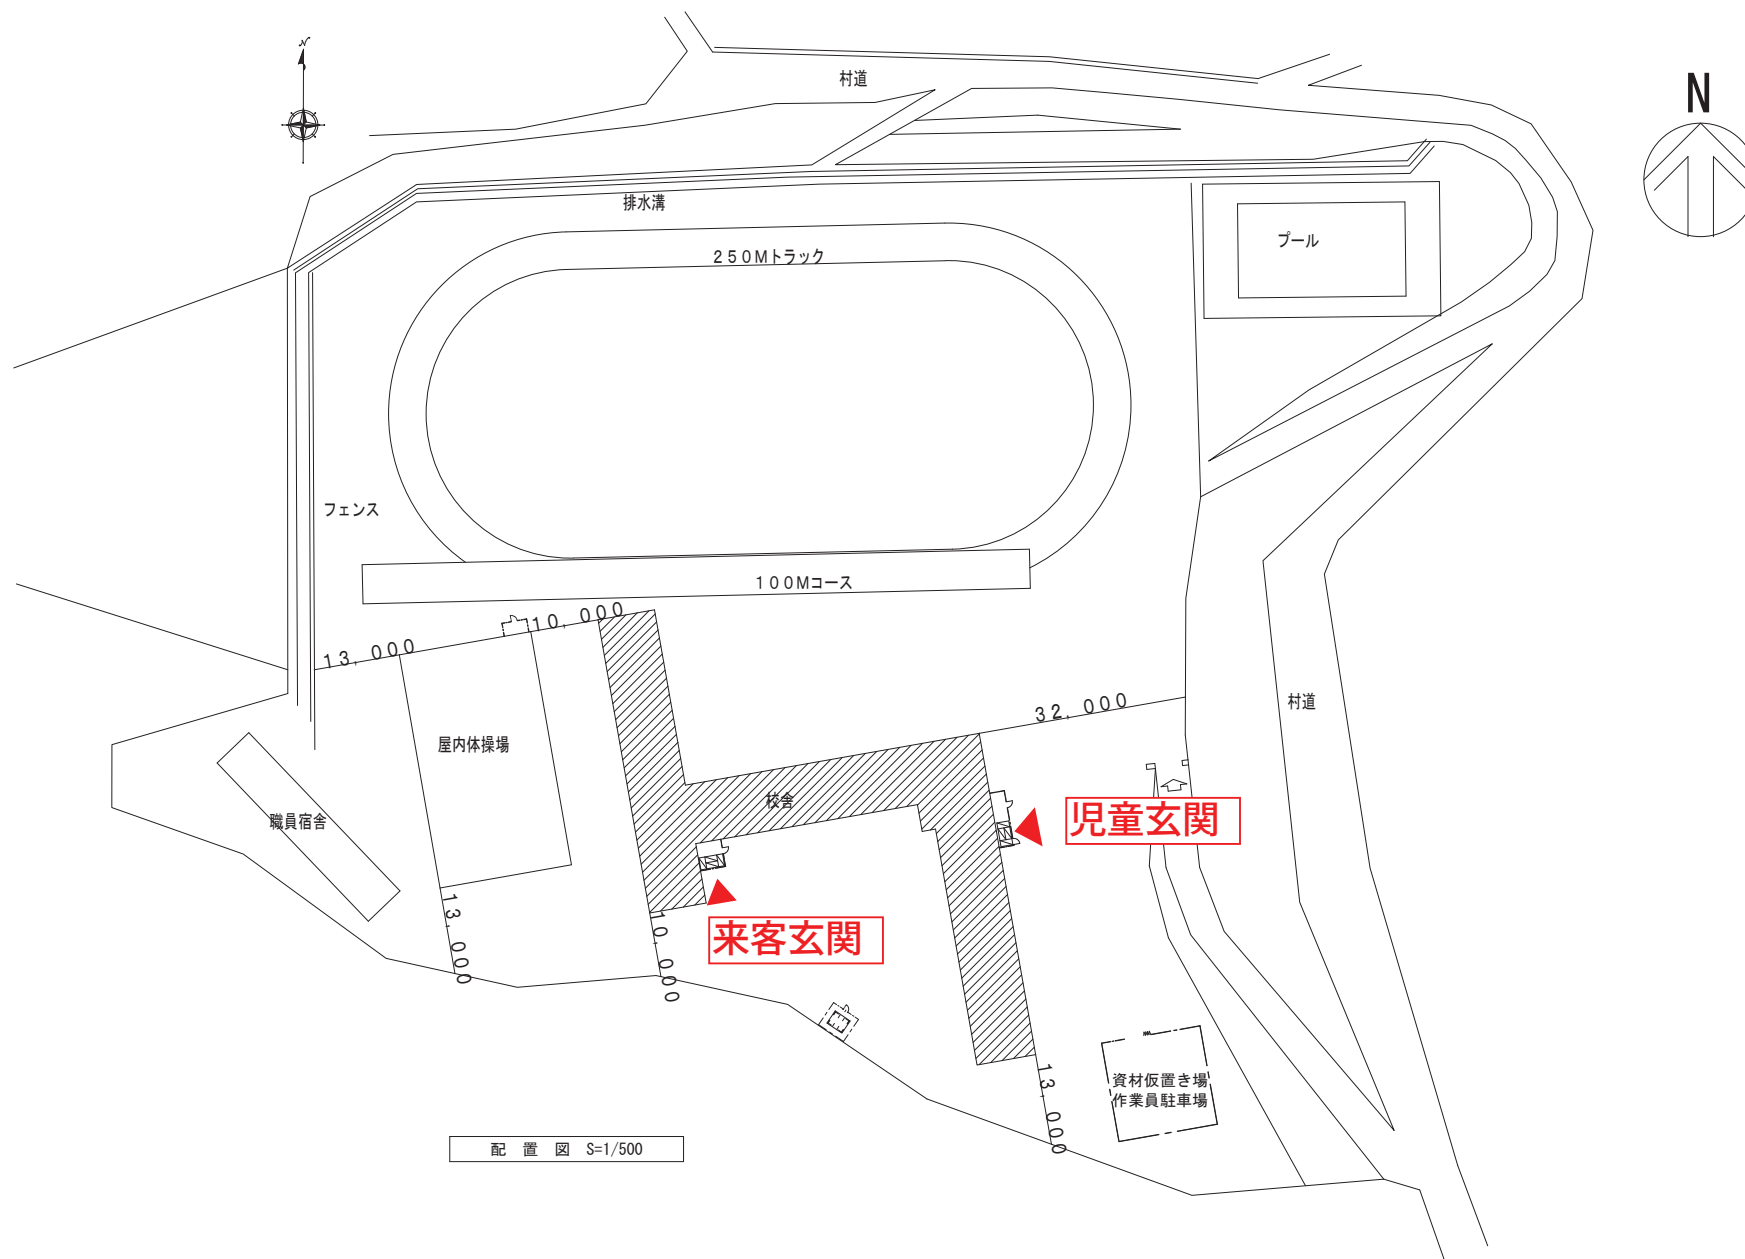

※各機器の設置位置は、現地の状況
や学校の要望を優先とする。

- 【凡例】
- C：コントローラー
 - B：バッテリー
 - 開：開錠ボタン
 - 電：電磁ロック
 - 10：テンキーカードリーダー
-
- ▽：ネットワークカメラ
 - H：録画装置(HDD)
 - M：液晶モニター

