

プール位置

体育館

校舎

プール



グラウンド 平均 -30

敷地内通路

恵那北小学校プール浄水装置等設置工事

1/500

A-9

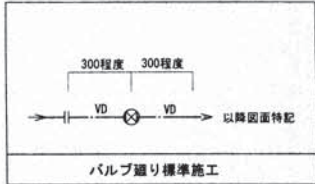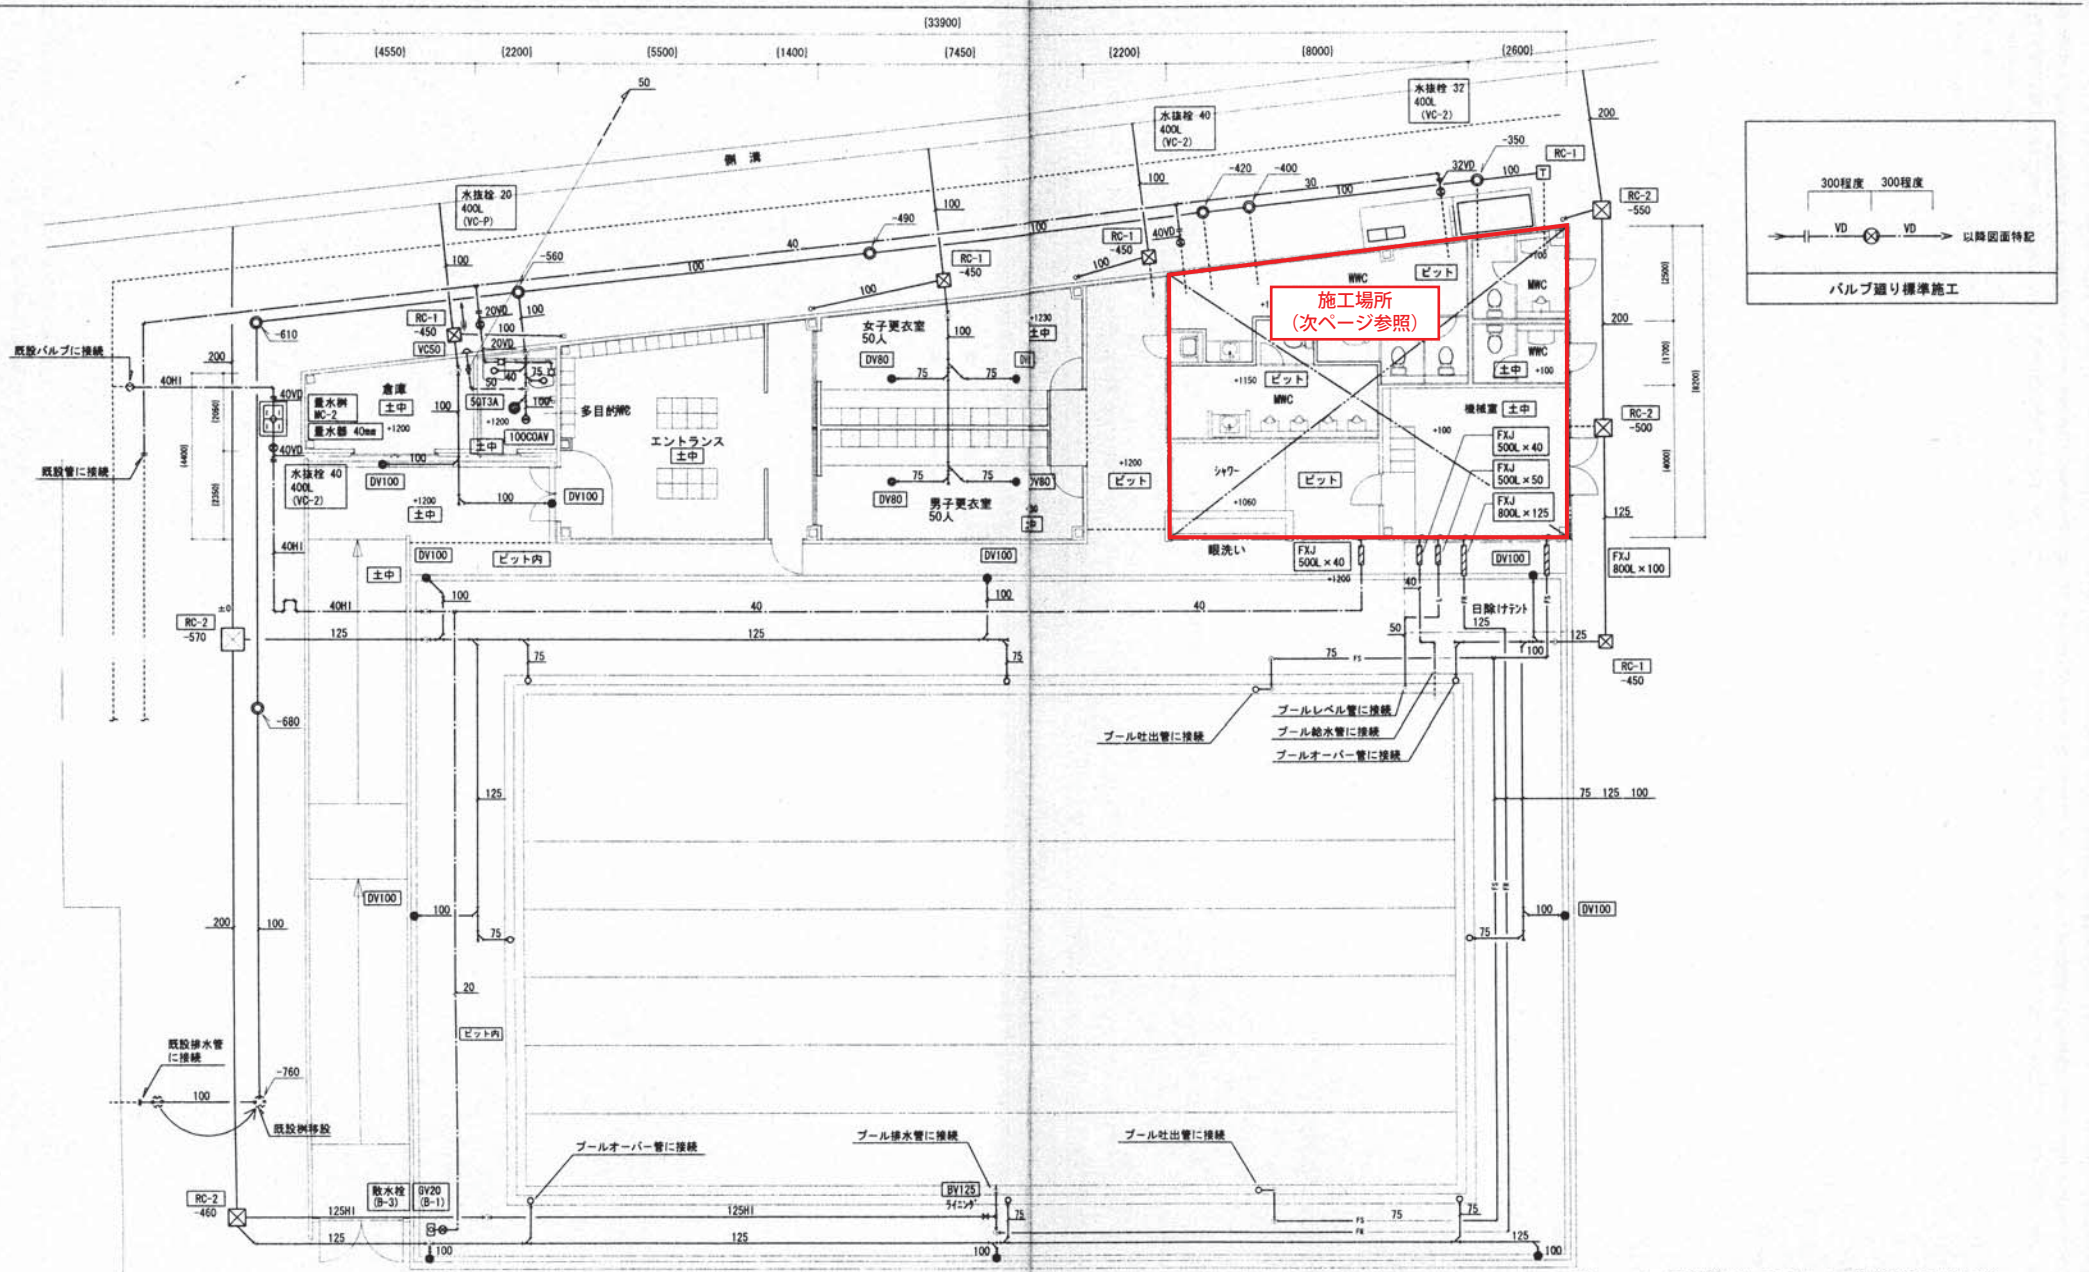

施工場所  
(次ページ参照)

- 註) 1. プール配管設備等は、プールメーカー仕様にするものとする。  
 2. プールサイド及びピット内の配管の吊金具等は、ステンレス製を使用する。  
 3. その他の配管の吊金具等は、溶融亜鉛メッキ処理品を使用する。

図名	恵那北小学校プール浄水装置等設置工事	図番		作図	
年月日		縮尺	1/100		
内容	給排水設備図				
ページ	M-04				

