


MP 位置図

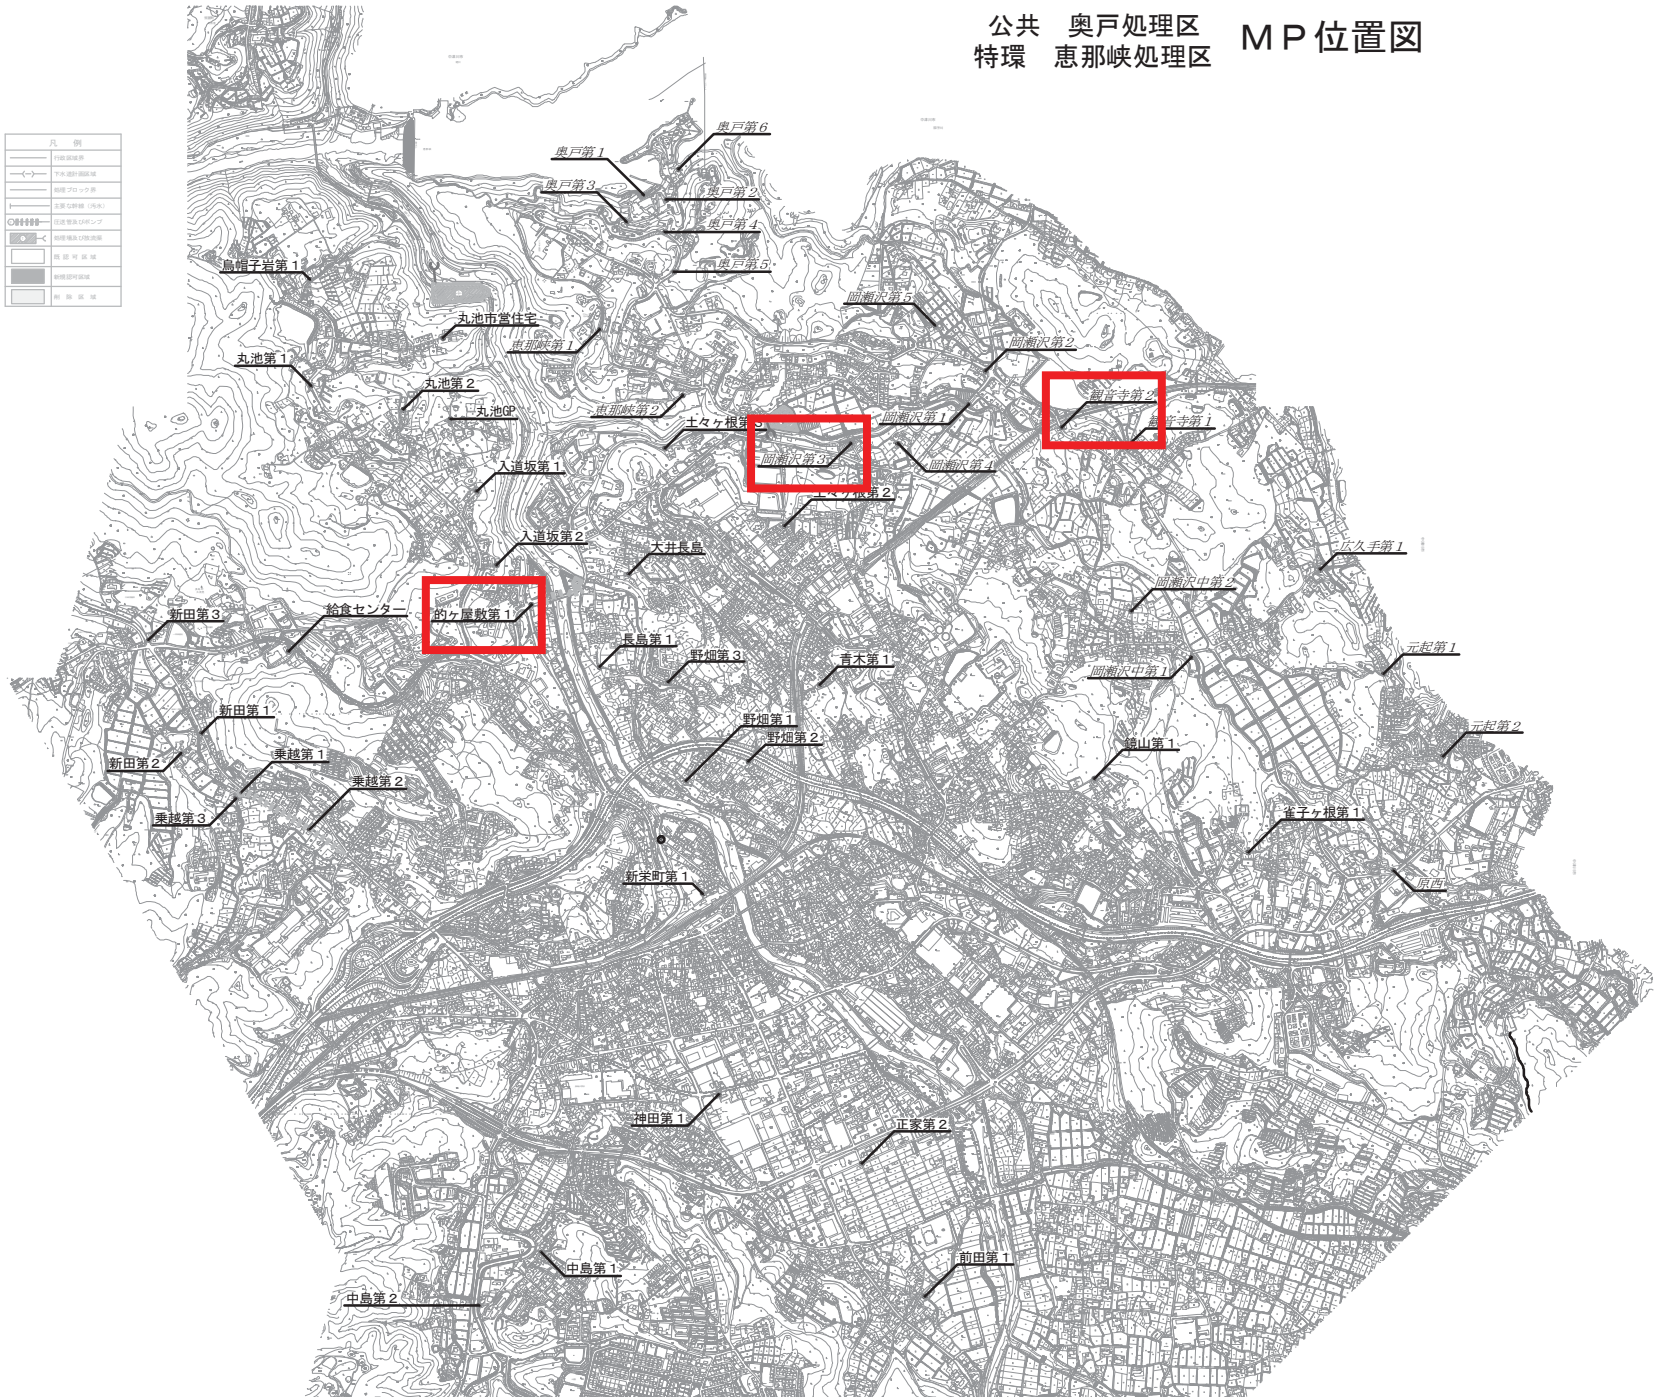

凡 例	
	行政境界
	下水道計画区域
	新築ブロック界
	主要な幹線（汚水）
	直達管及びポンプ
	新築埋込放流渠
	既 認 可 域
	新 認 可 域
	附 属 区 域


$$S=1/10,000$$