



ITEM NO.	機器名
VH21	放流ポンプ
PA11A, B	し尿吸込ポンプ
PA21A, B	し尿投入ポンプ
PA31A, B	し尿スクラムポンプ
PA33A, B	予備貯留槽スクラムポンプ
PB21	サンプリングポンプ
PD14A, B	UF1原水ポンプ
PD25	UF1原水槽攪拌ポンプ
PD35A, B	UF1透過水移送ポンプ
PD36	UF1透過水移送ポンプ
PD65A, B	汚泥引戻ポンプ
PE25A, B	雑糞汚泥引戻ポンプ
PE61A, B	UF2原水ポンプ
PG11A, B	活性汚泥水ポンプ
PG21	汚泥脱水ポンプ
PH21A, B	放流ポンプ
PH31	放流監視ポンプ
PI11	プロセス用水ポンプ
PI91A, B	戻水ポンプ
PP11ABC	汚泥供給ポンプ
PP12	汚泥戻入ポンプ
PP31A, B	分離液移送ポンプ
ME11	送水機組込入機
ME12	送水機組込入機
ME25	UF2原水機組込入機

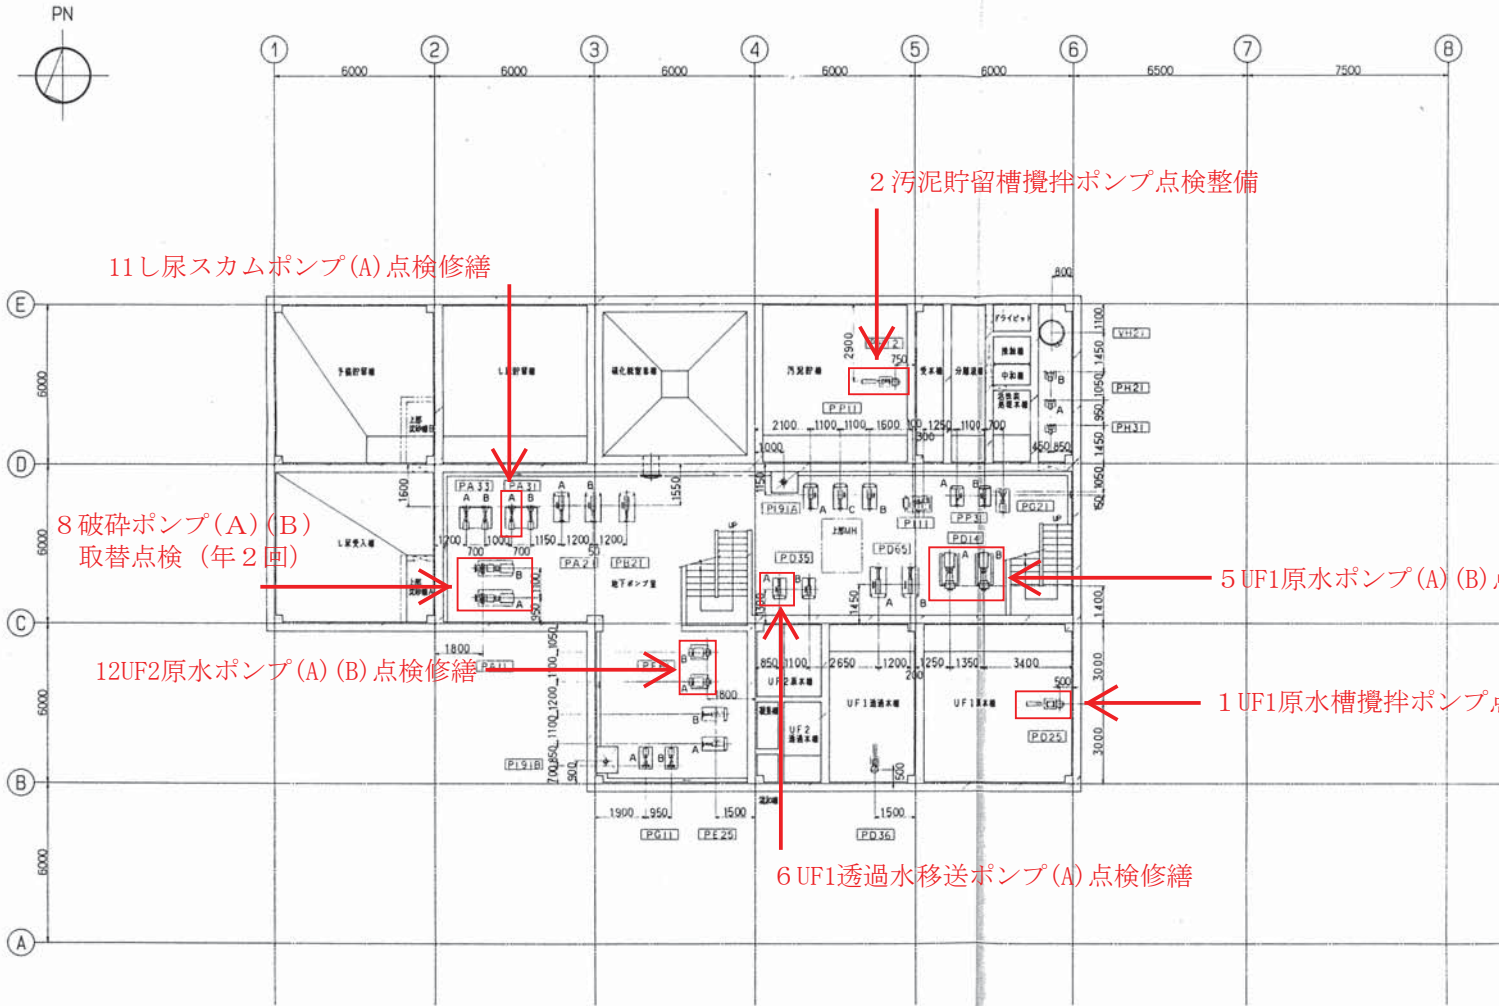

地下

図名	機器配置図	縮尺	1/100
図号	ANE28030	製図者	
設計者		承認者	
製図日	H7.6.	製図場所	
製図者		製図日	
製図場所		製図者	
ACE アタカ工業株式会社		製図者	

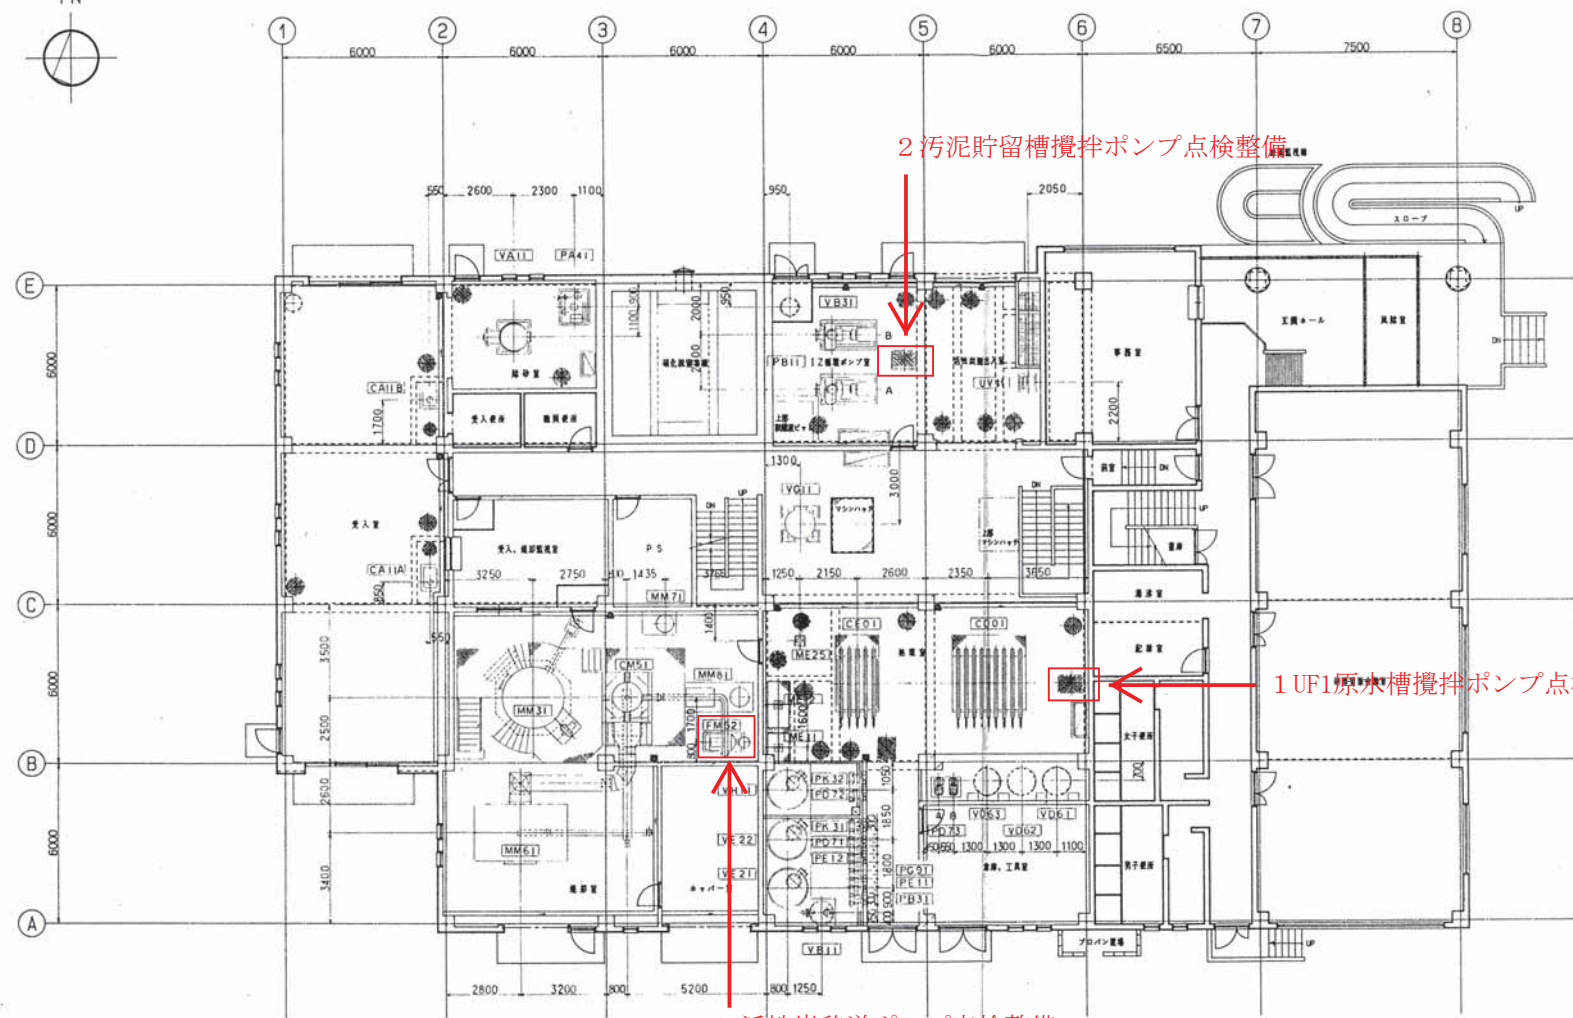

2 汚泥貯留槽攪拌ポンプ点検整備

1 UF1原水槽攪拌ポンプ点検整備

10 活性炭移送ポンプ点検整備

ITEM NO.	機器名称
CA11A, B	受入口
CD01	UF1薬分凝集装置
CE01	UF2薬分凝集装置
VA11	真空タンク
VB11	汚泥貯留タンク
VD61	UF1水洗浄タンク
VD62	UF1アルカリ洗浄タンク
VD63	UF2水洗浄タンク
VE21	凝集剤タンク
VE22	アルカリタンク
VG11	活性炭移送槽
VH11	塩素剤タンク
PA41	真空ポンプ
PB11A, B	I2循環ポンプ
PB31A, B	汚泥貯留ポンプ
PD71A, B	UF1アルカリ注入ポンプ
PD72A, B	UF1薬分注入ポンプ
PD73A, B	UF1洗浄ポンプ
PE11A, B	凝集剤ポンプ
PE12A, B	アルカリポンプ
PG91	中和アルカリポンプ
PH11A, B	塩素剤ポンプ
PK31A, B	脱臭アルカリポンプ
PK32A, B	脱臭薬分ポンプ
ME11	送和攪拌はん機
ME12	凝集攪拌はん機
ME25	UF2原水攪はん機
CM51	検知検交装置
FM52	押込ファン
MM31	検知弁
MM61	バブフィルター
MM71	砂投入コンベヤ
MM81	コンベヤ
KL71	戻水コンベヤ
KL72	戻水コンベヤ

1 階

設計	監	材料	検査	設備	製造	調査	
思 那 市 殿 思 那 市 し 尿 処 理 施 設 (藤 花 苑) 建 設 工 事 処理槽1階 機器配置図							制作 縮 尺 1/100 図 番 ANE28030 縮尺単位 縮尺 H7, G, 縮尺 単位 単位 単位 単位 単位
アタカ工業株式会社							入 出

