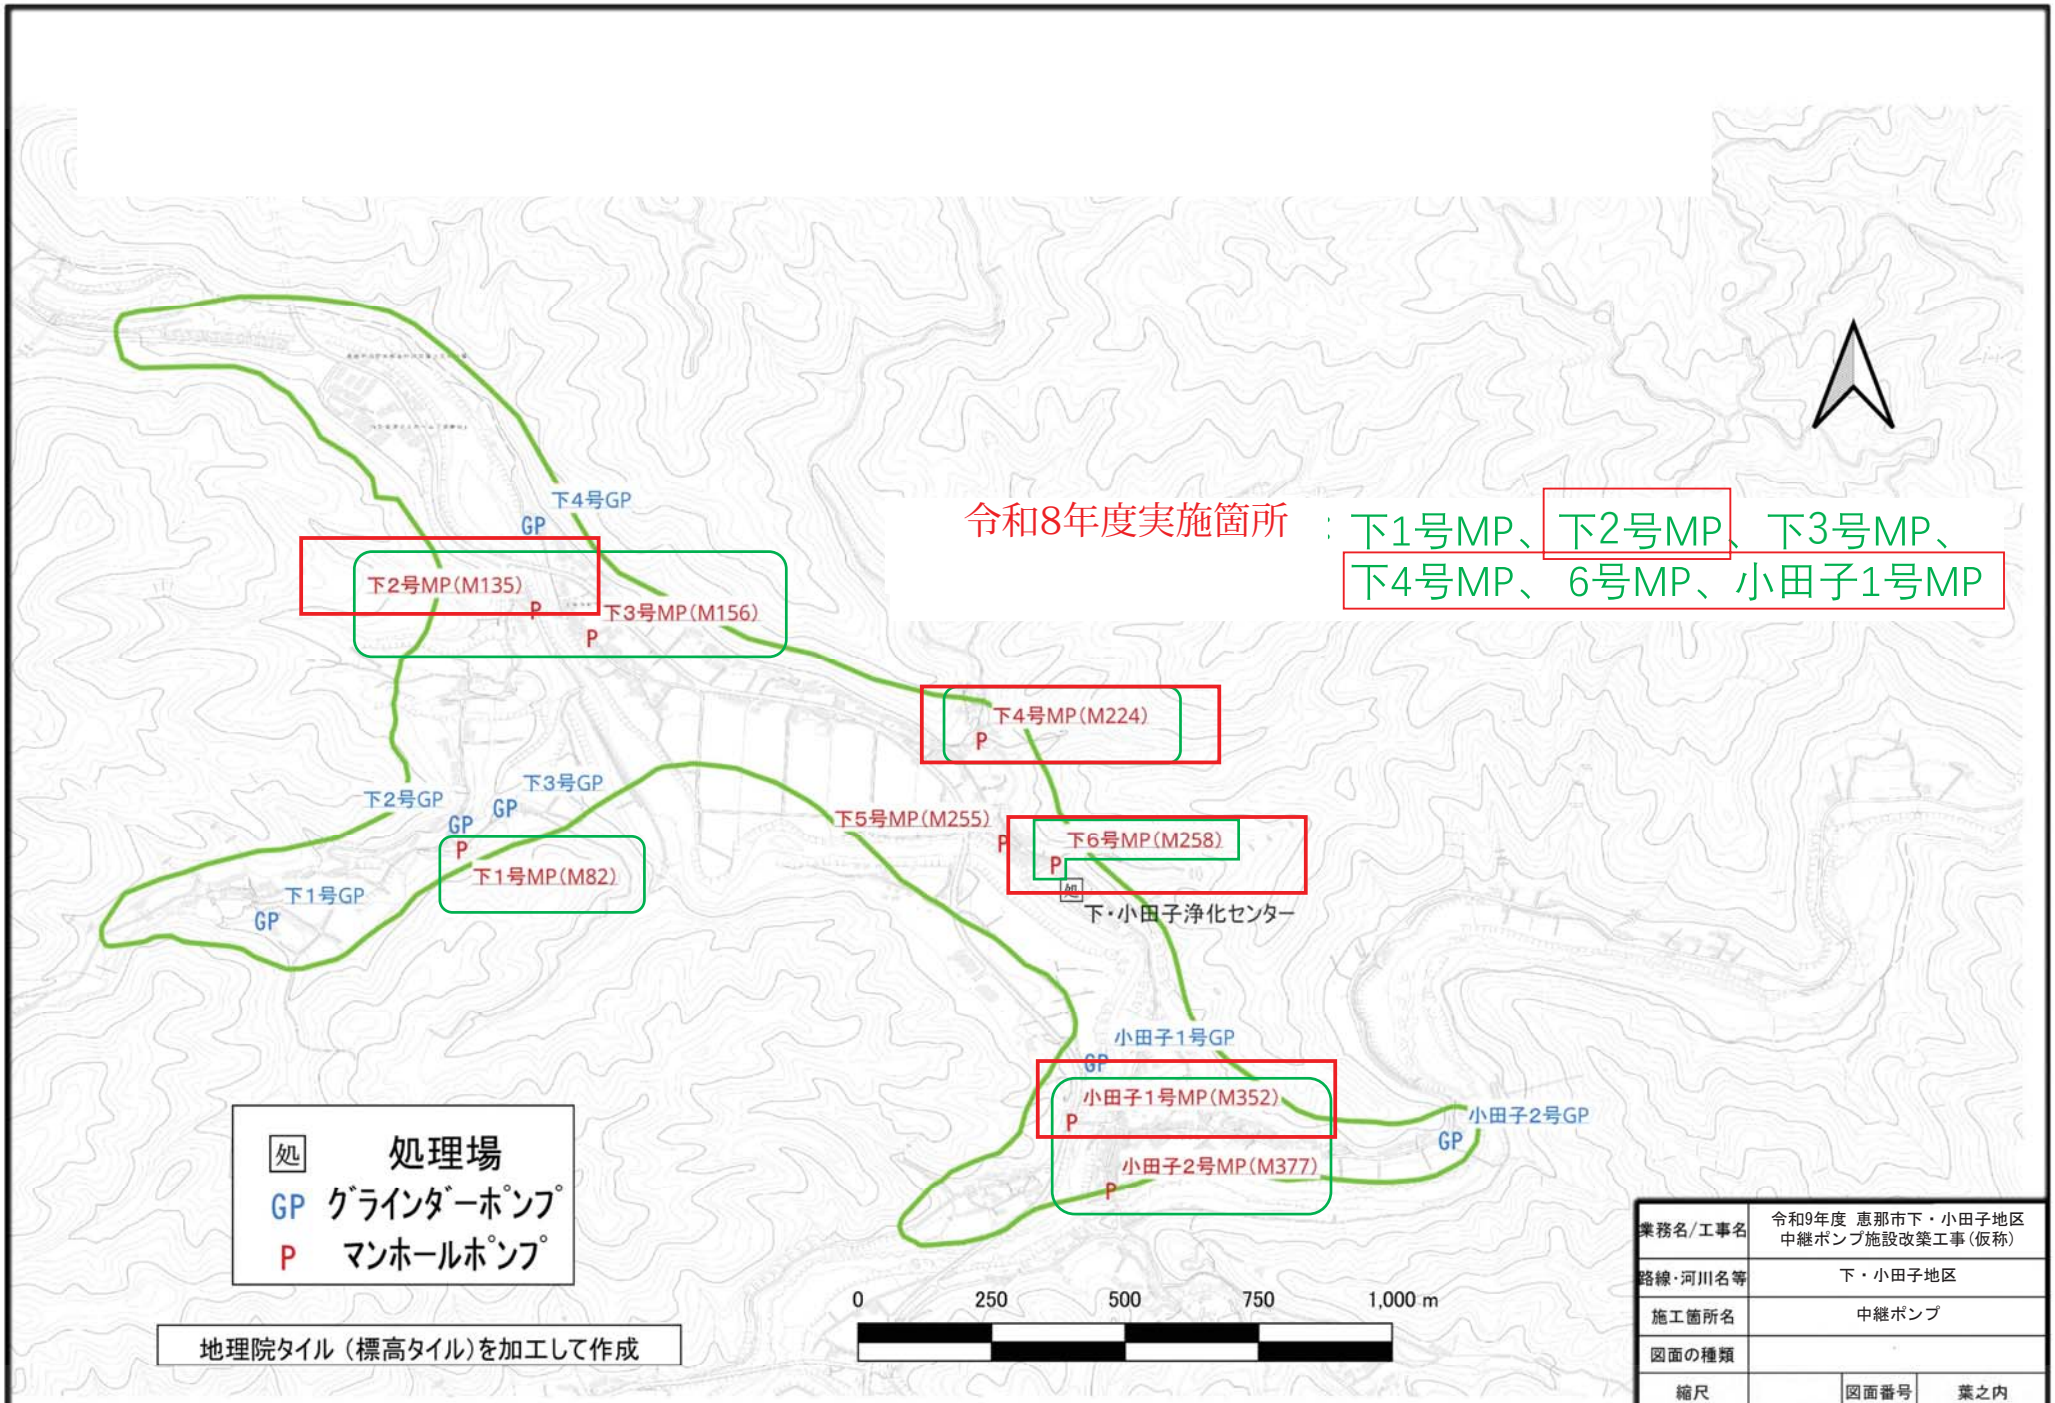

業務名/工事名	令和9年度 恵那市下・小田子地区 中継ポンプ施設改築工事（仮称）		
路線・河川名等	下・小田子地区		
施工箇所名	中継ポンプ		
図面の種類			
縮尺		図面番号	葉之内
会社名			
事務所名			