



平 面 図
S=1:150


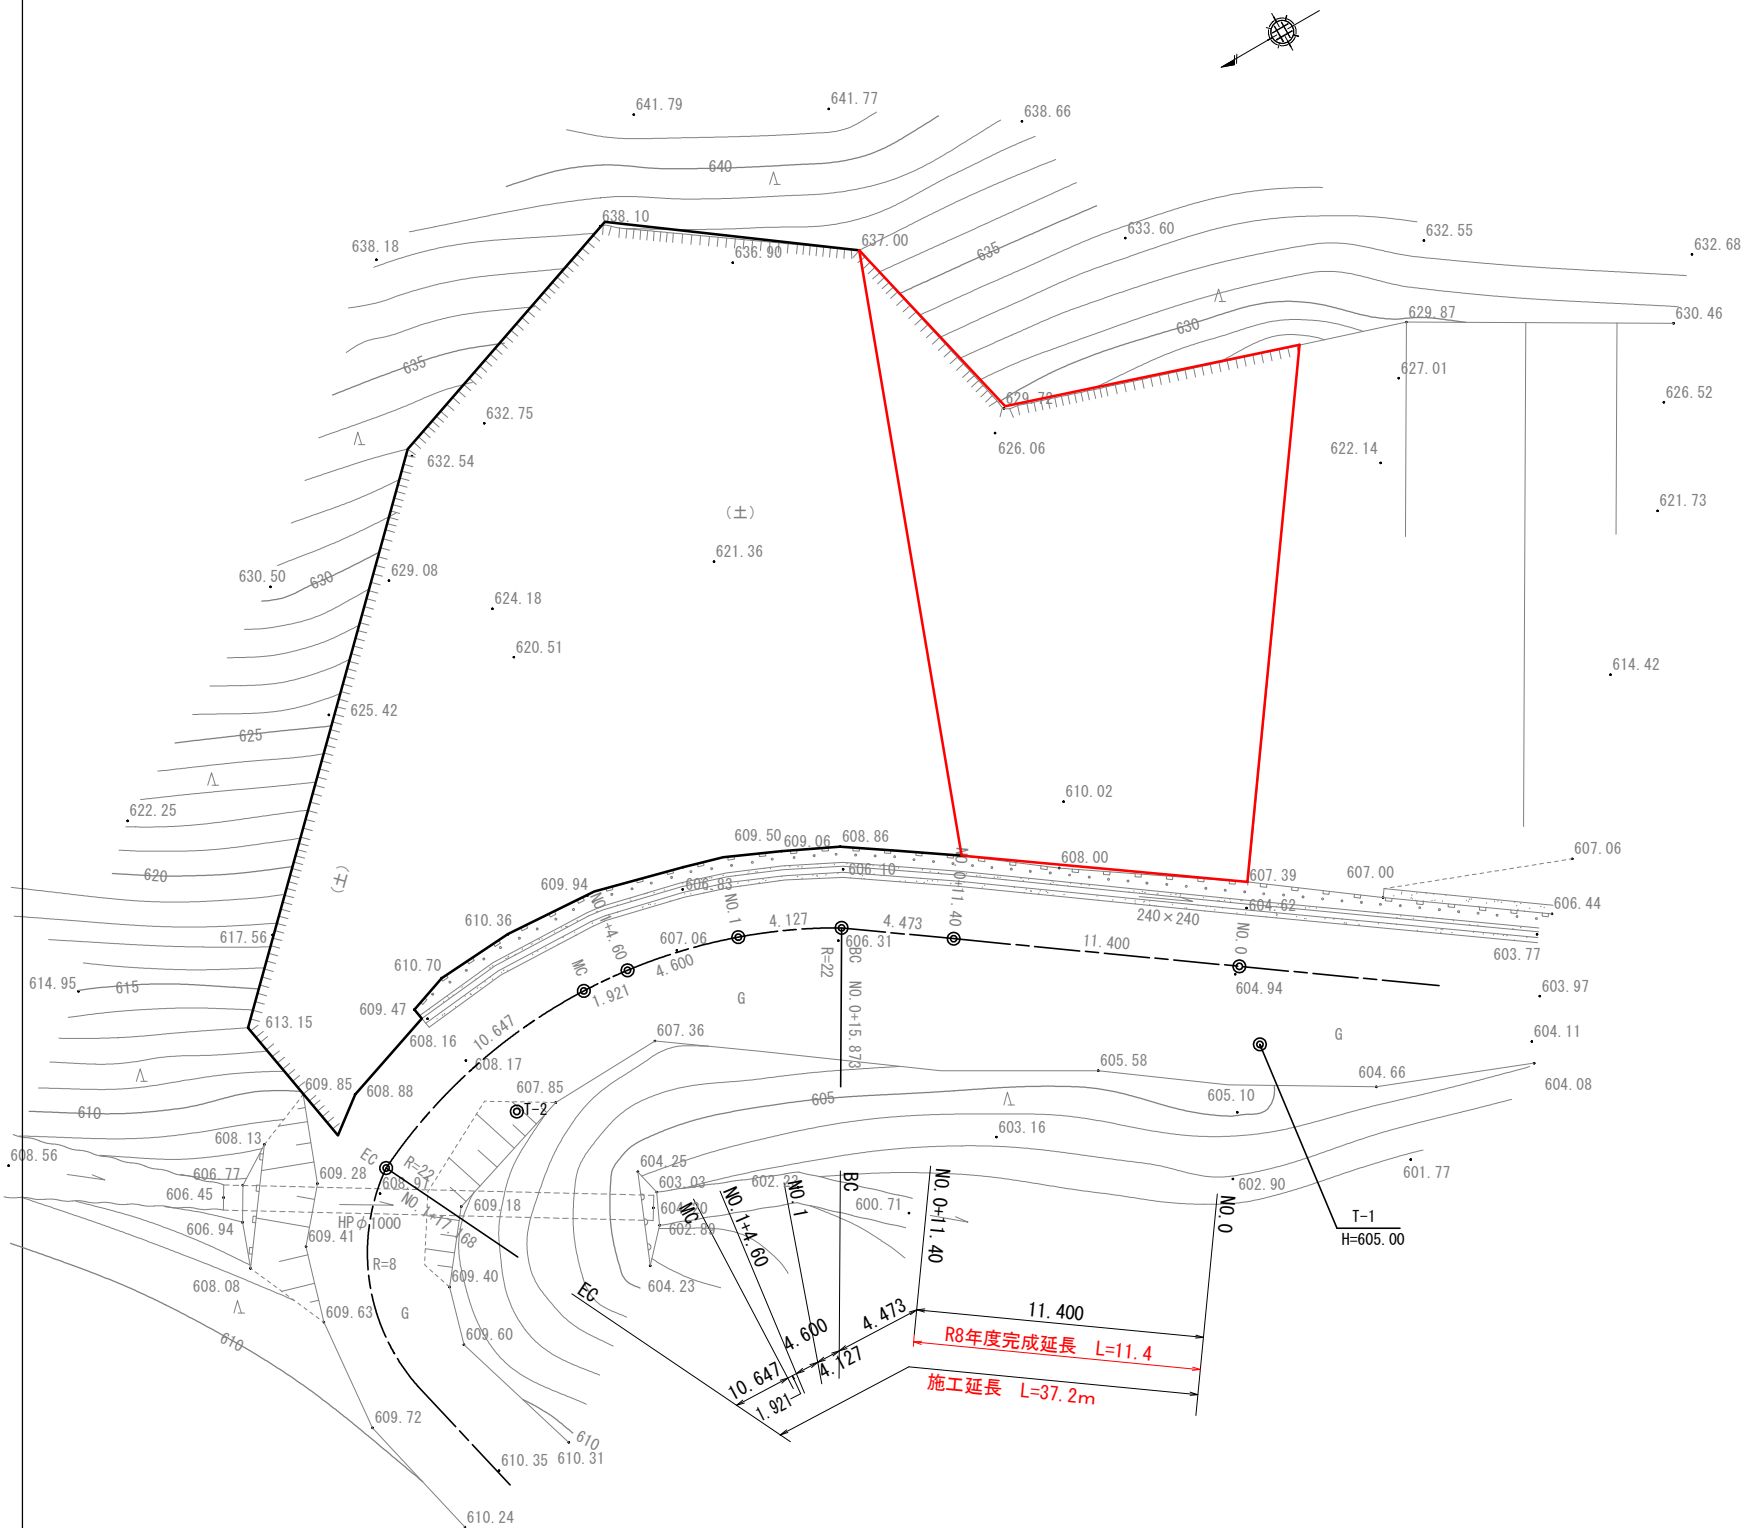


法面展開図
S=1:150

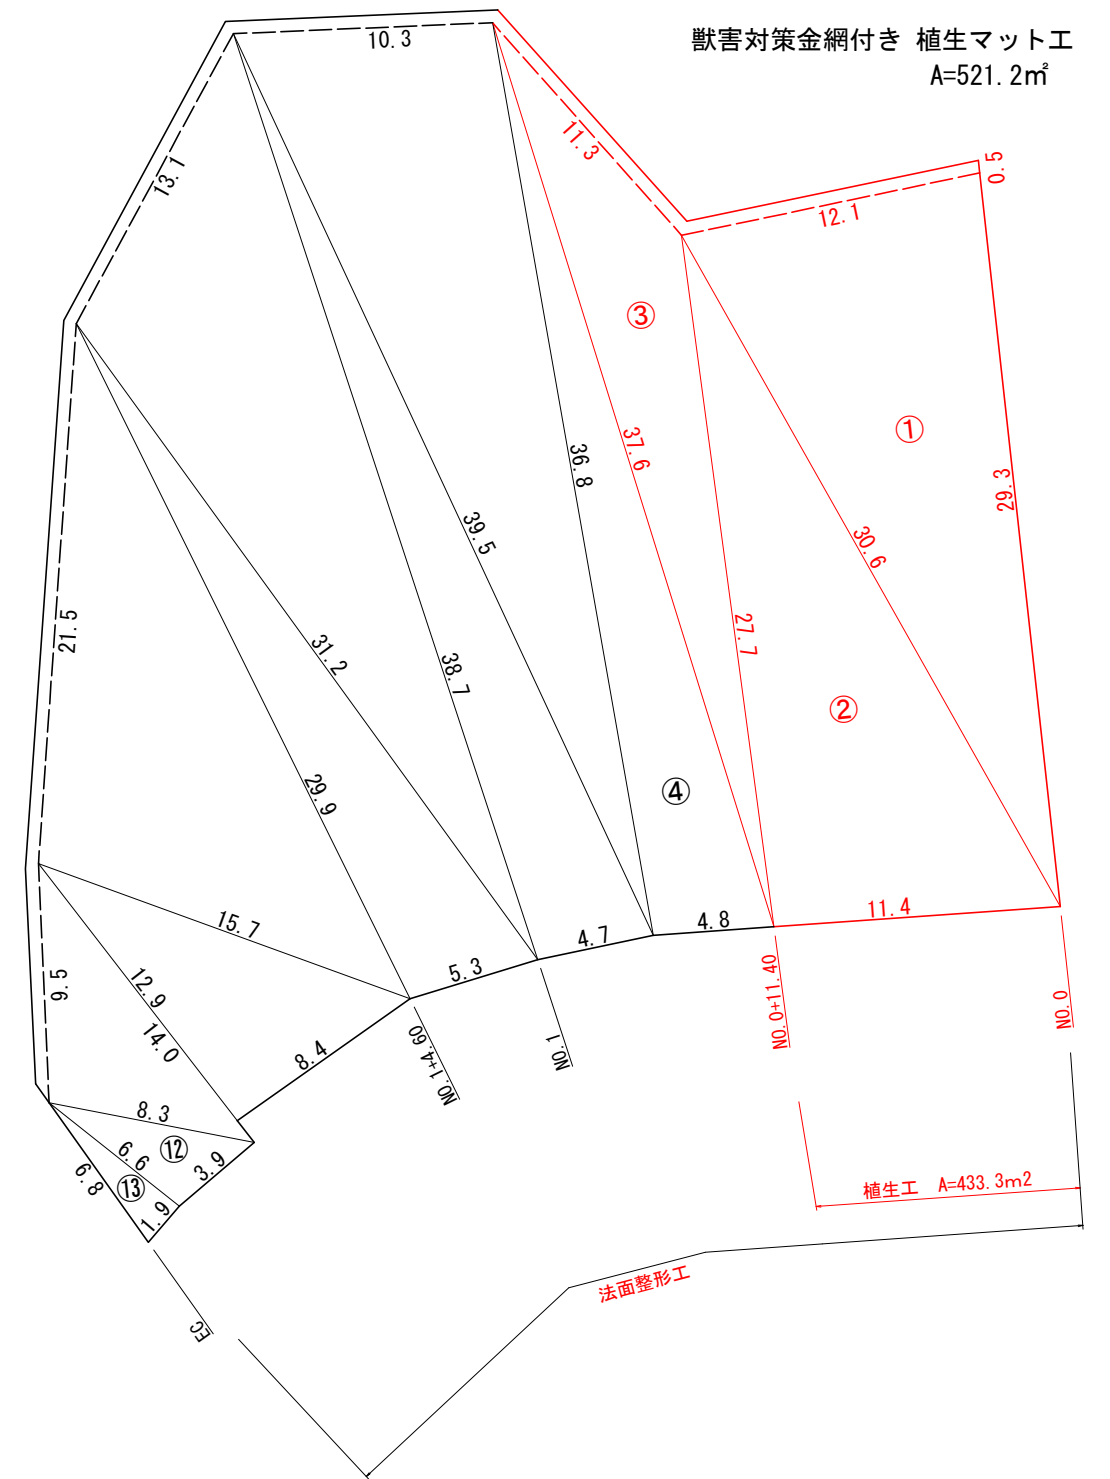

植生工				
地番名	辺長：A	辺長：B	辺長：C	面 積
①	30.600	12.100	29.300	176.43
②	30.600	11.400	27.700	157.59
③	37.600	11.300	27.700	87.60
最上段被り部	0.5	23.4		11.70
総合計面積				433.32

工 事 名	公共林道 ババラギ線法面改良工事		
路線・河川名等	林道 ババラギ線		
施工箇所名	恵那市上矢作町地内		
図面の種類	平面図・法面展開図		
縮 尺	1：150	図面番号	2 葉之内 1
発 注 者	恵那市林政課		

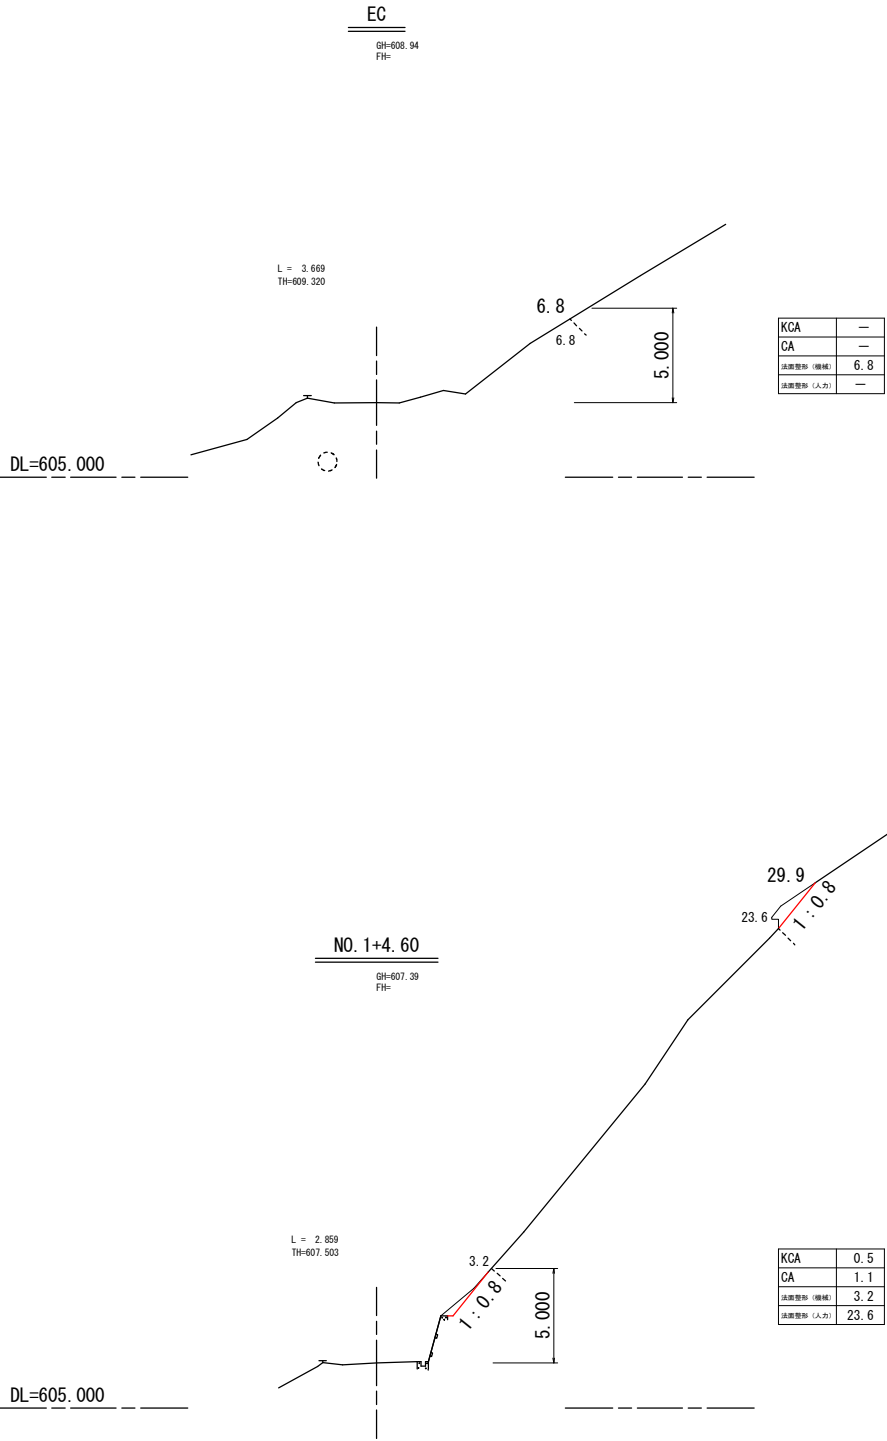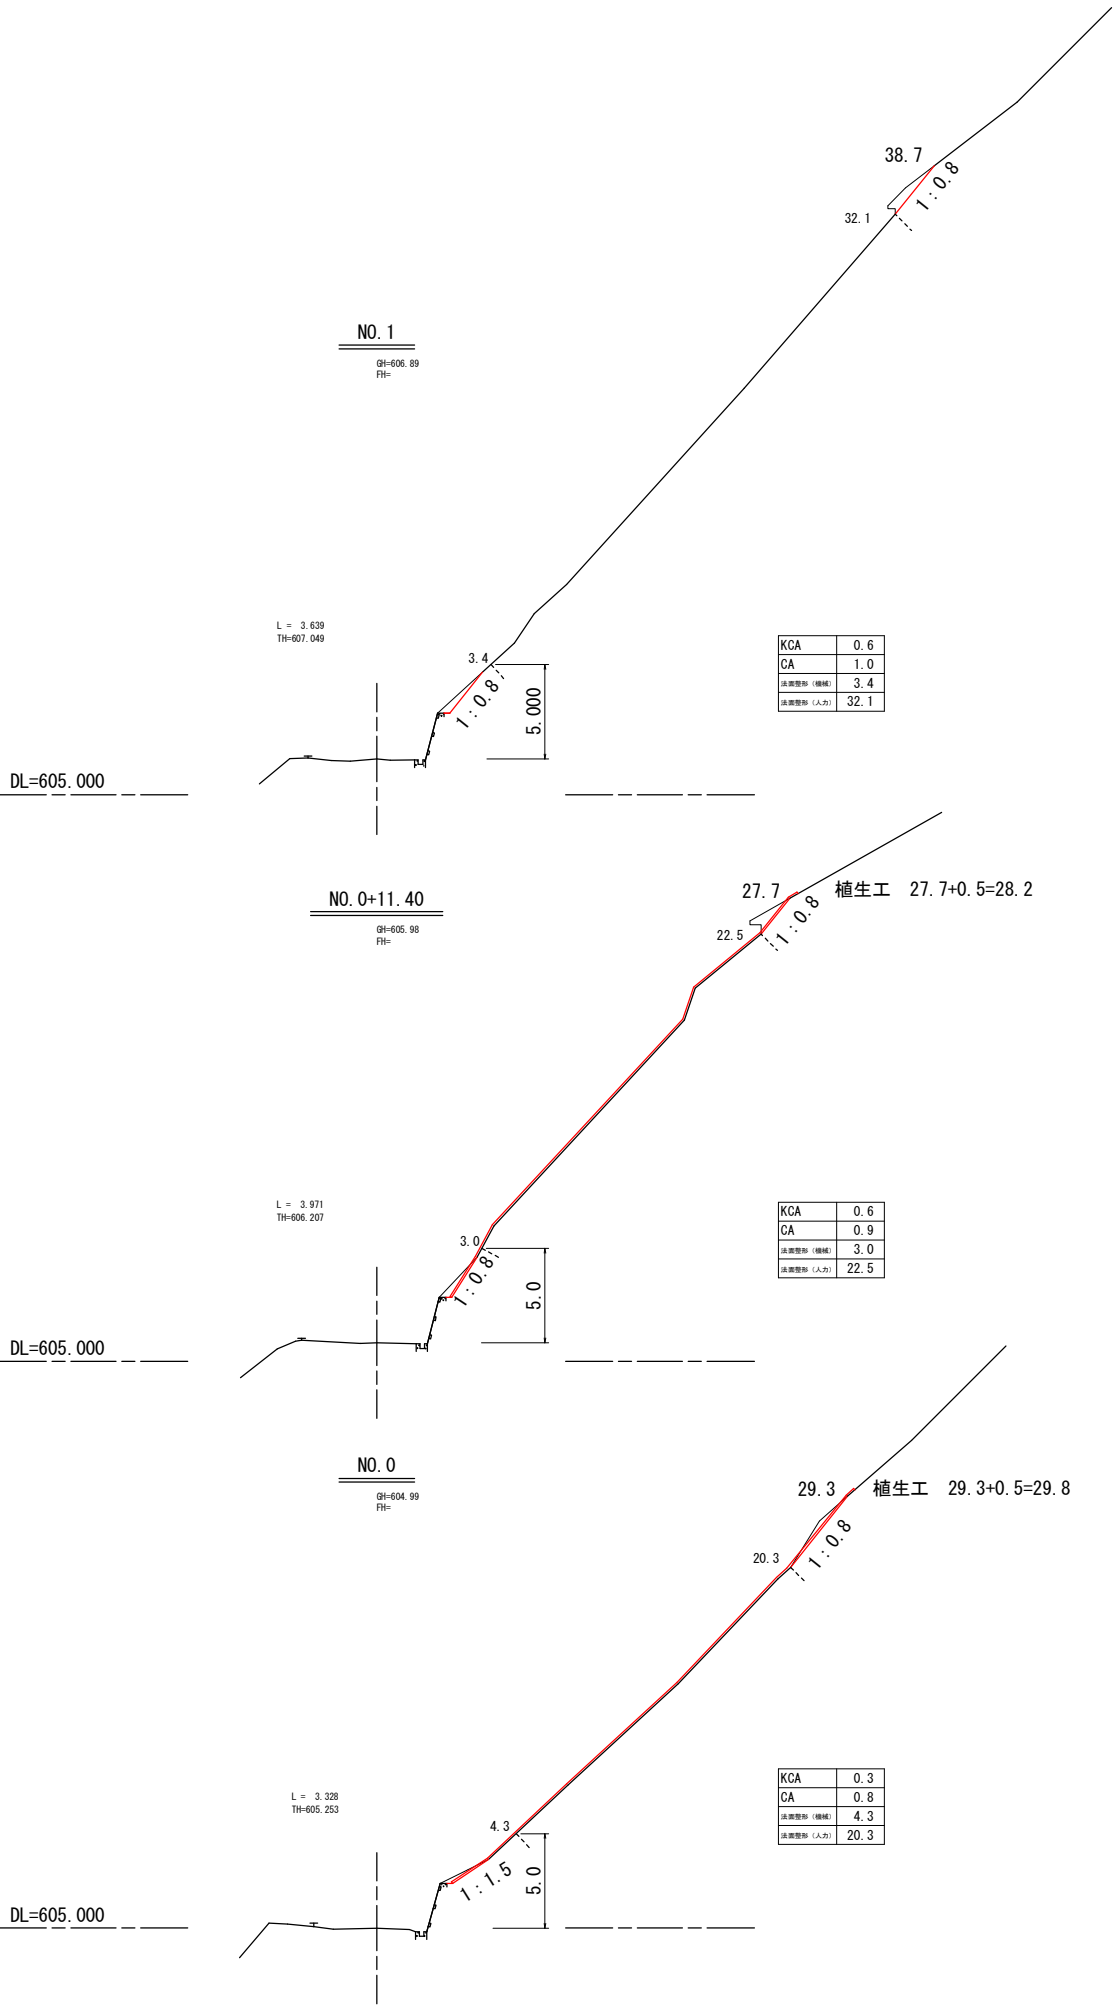

工 事 名	公共林道 ババラギ線法面改良工事		
路線・河川名等	林道 ババラギ線		
施工箇所名	恵那市上矢作町地内		
図面の種類	横断図		
縮 尺	1:200	図面番号	2 葉之内 2
発 注 者	恵那市林政課		