
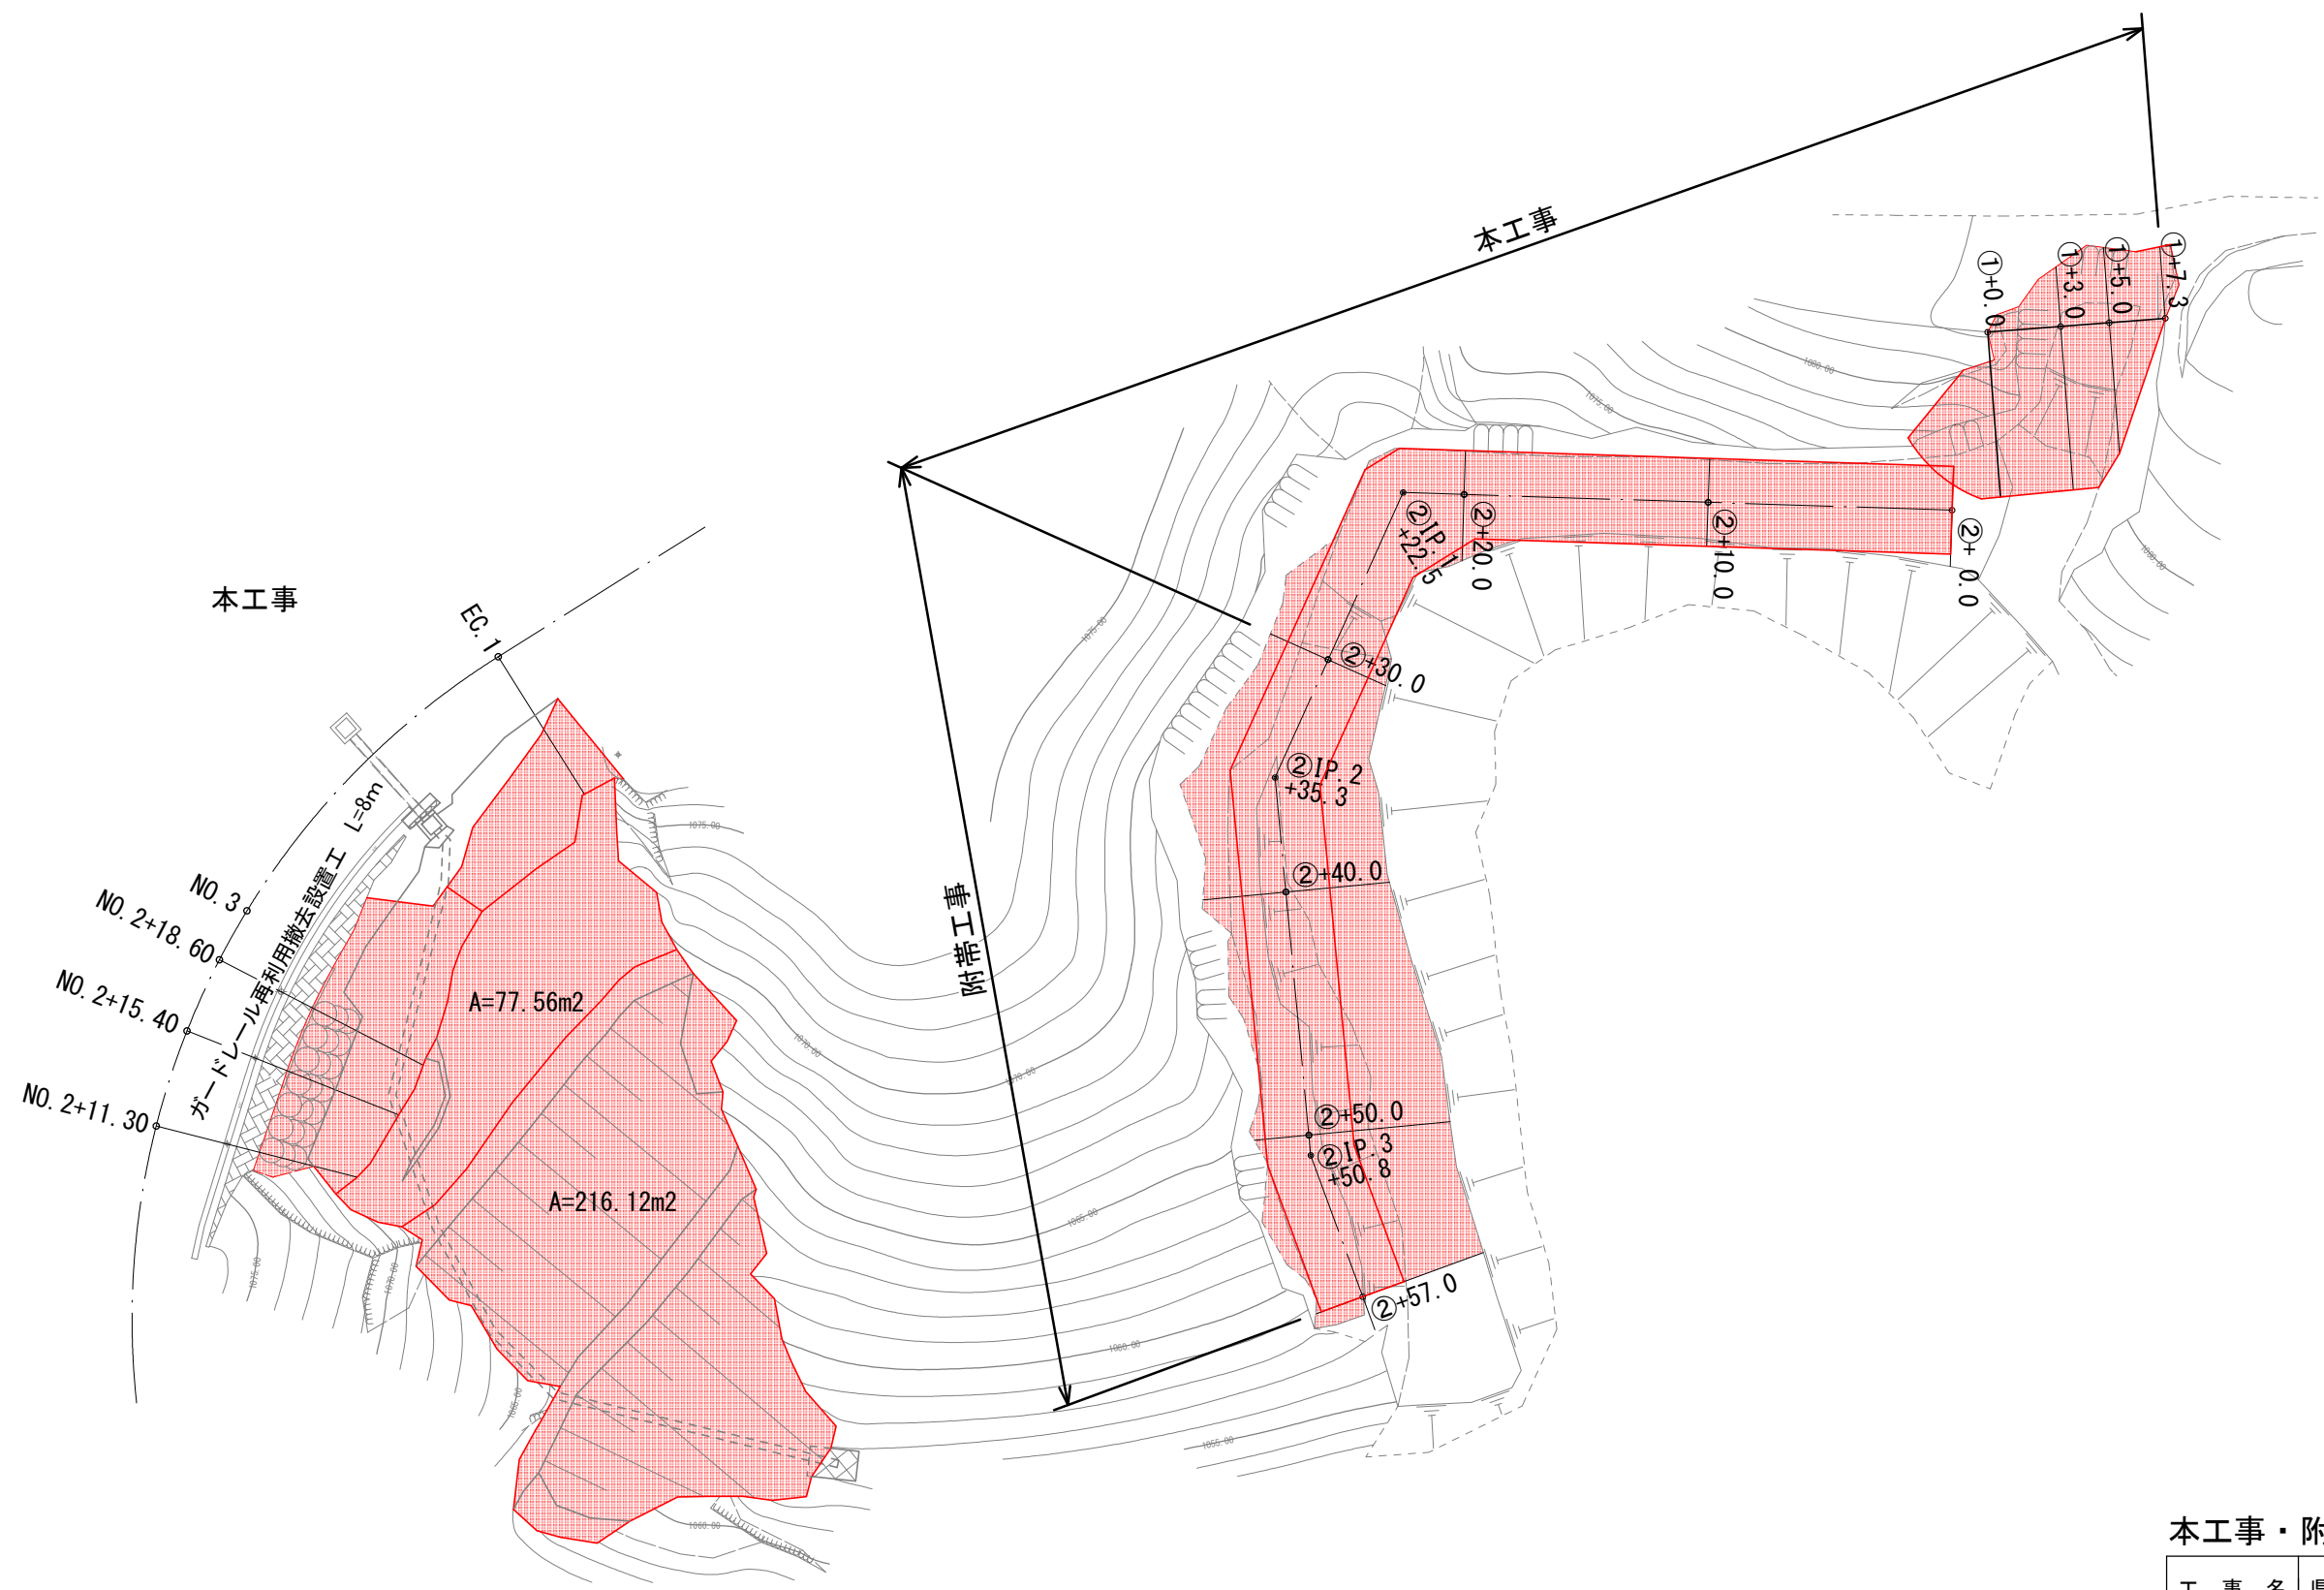


平面図
S=1:500

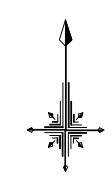


本工事・附帯工

工 事 名	県単林道 暗井沢線局部改良工事		
路線・河川名等	林道 暗井沢線		
施工箇所名	恵那市 上矢作町 地内		
図面の種類	平面図		
縮 尺	S=1:500	図面番号	7 葉之内 1
発 注 者	恵那市林政課		

縦断図

V=1:200
H=1:250

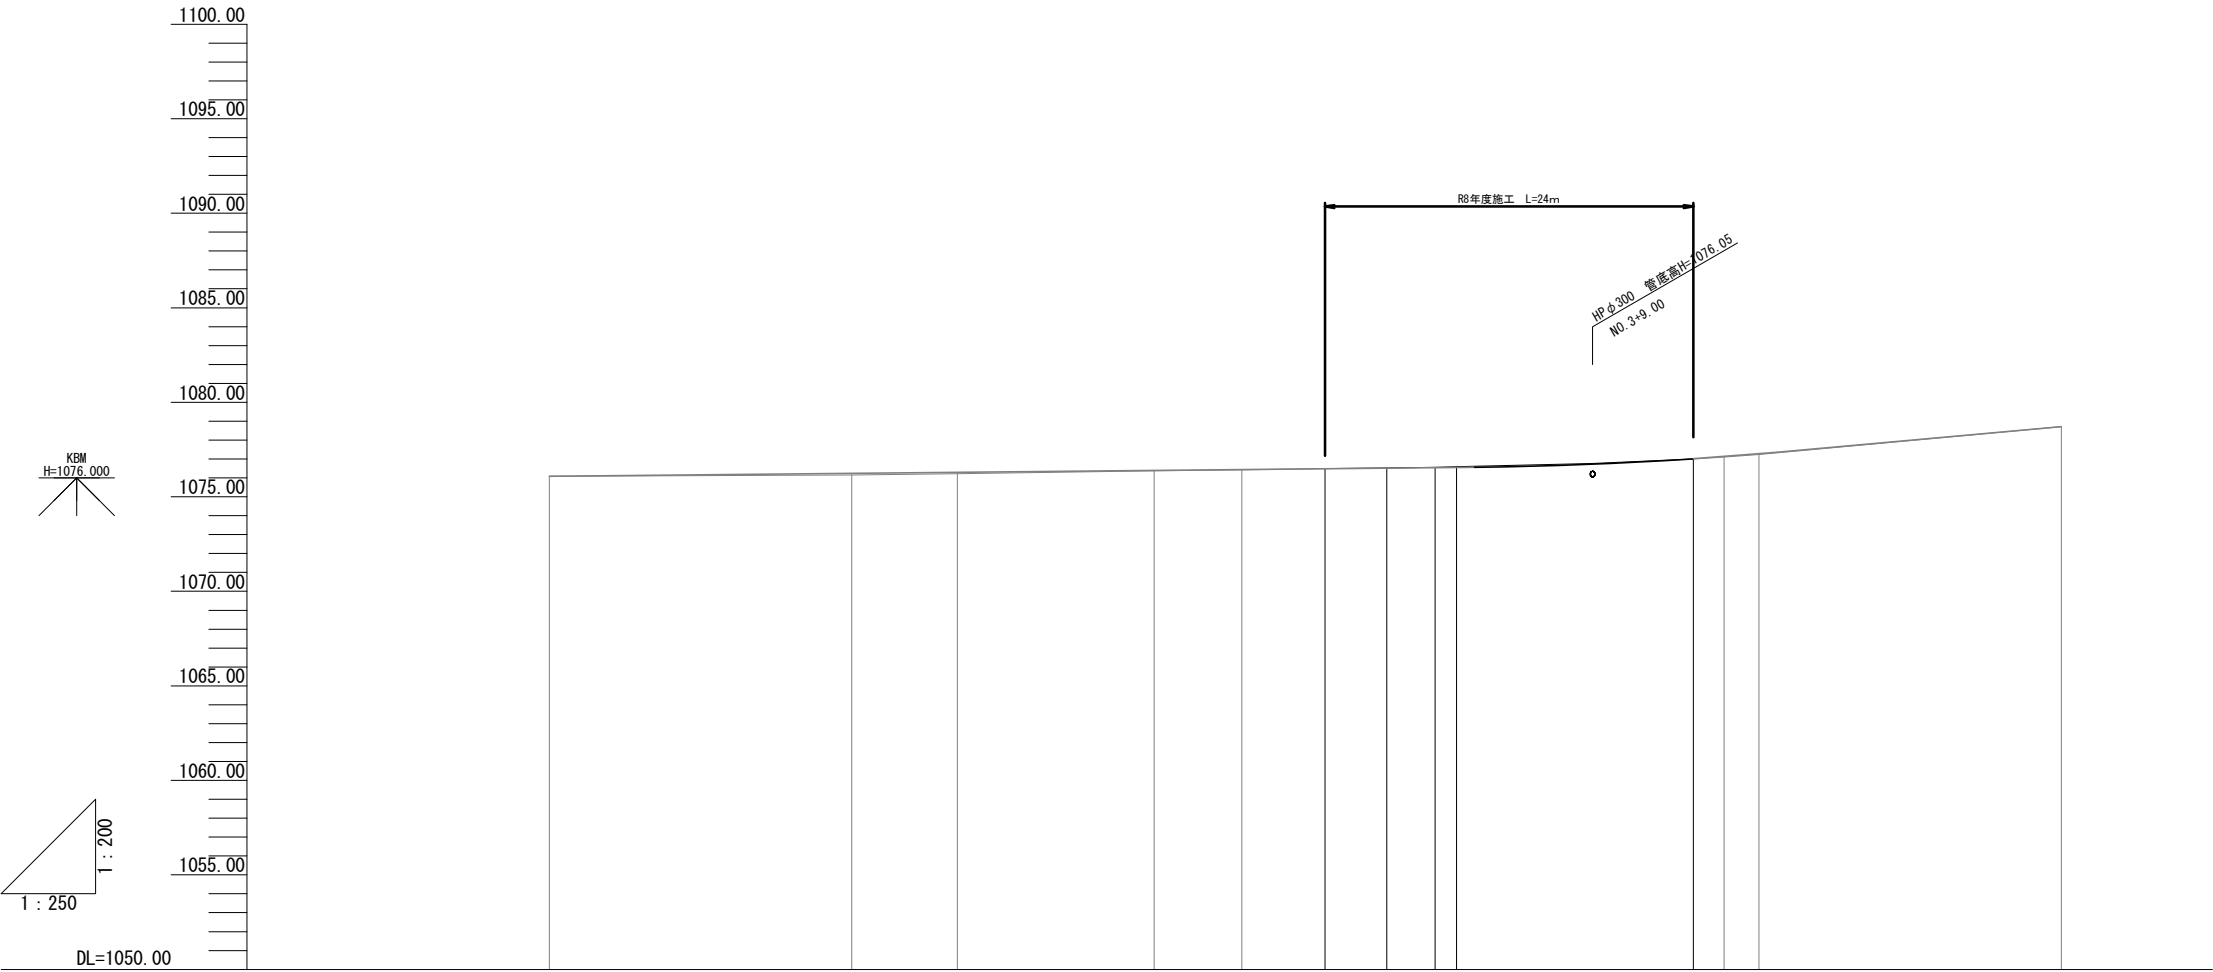


勾配	1076.09 1076.64 1078.71													
計画高														
地盤高	1076.09	1076.16	1076.22	1076.37	1076.43	1076.49	1076.52	1076.56	1076.59	1076.77	1077.00	1077.11	1077.24	1078.71
切土高														
盛土高														
追加距離	0.00	20.00	27.00	40.00	45.80	51.30	55.40	58.60	60.00	69.00	75.67	77.70	80.00	100.00
単距離	0.00	20.00	7.00	13.00	5.80	5.50	4.10	3.20	1.40	9.00	6.67	2.03	2.30	20.00
測点番号	NO. 0	NO. 1	BC. 1	NO. 2	NO. 2+5.80	NO. 2+11.30	NO. 2+15.40	NO. 2+18.60	NO. 3	NO. 3+9.00	EC. 1	NO. 3+17.70	NO. 4	NO. 5
平面線形図	IP. 1 IA=87-08-07 TL=30.44 SL=12.16													
幅														
すりつけ図														

本工事

工 事 名	県単林道 暗井沢線局部改良工事		
路線・河川名等	林道 暗井沢線		
施工箇所名	恵那市 上矢作町 地内		
図面の種類	縦断図		
縮 尺	図 示	図面番号	7 葉之内 2
発 注 者	恵那市林政課		

横断図（１）
S=1:200

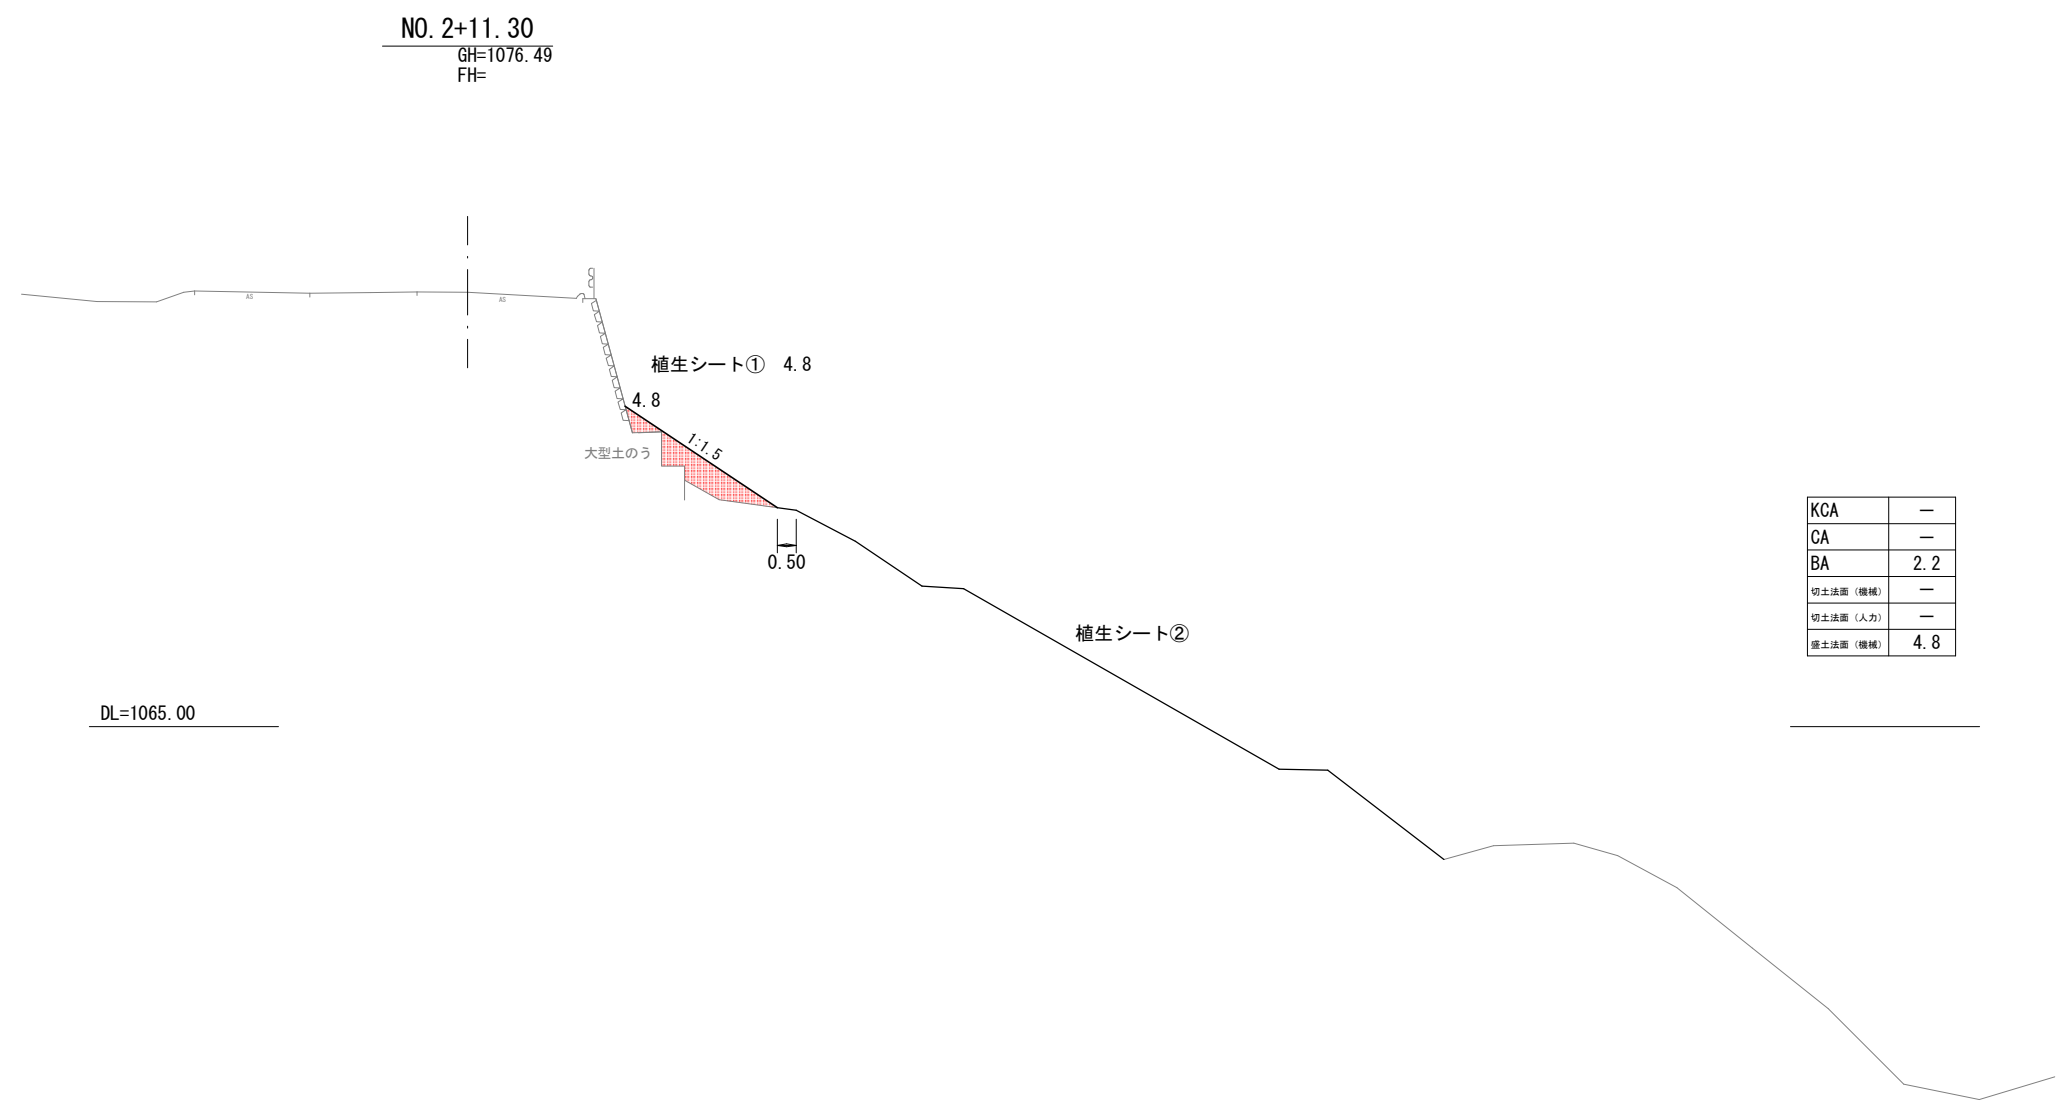


本工事

工 事 名	県単林道 暗井沢線局部改良工事		
路線・河川名等	林道 暗井沢線		
施工箇所名	恵那市 上矢作町 地内		
図面の種類	横断図（１）		
縮 尺	S=1:200	図面番号	7 葉之内 3
発 注 者	恵那市林政課		


NO. 2+18.60
GH=1076.54
FH=

横断図 (2)
S=1:200

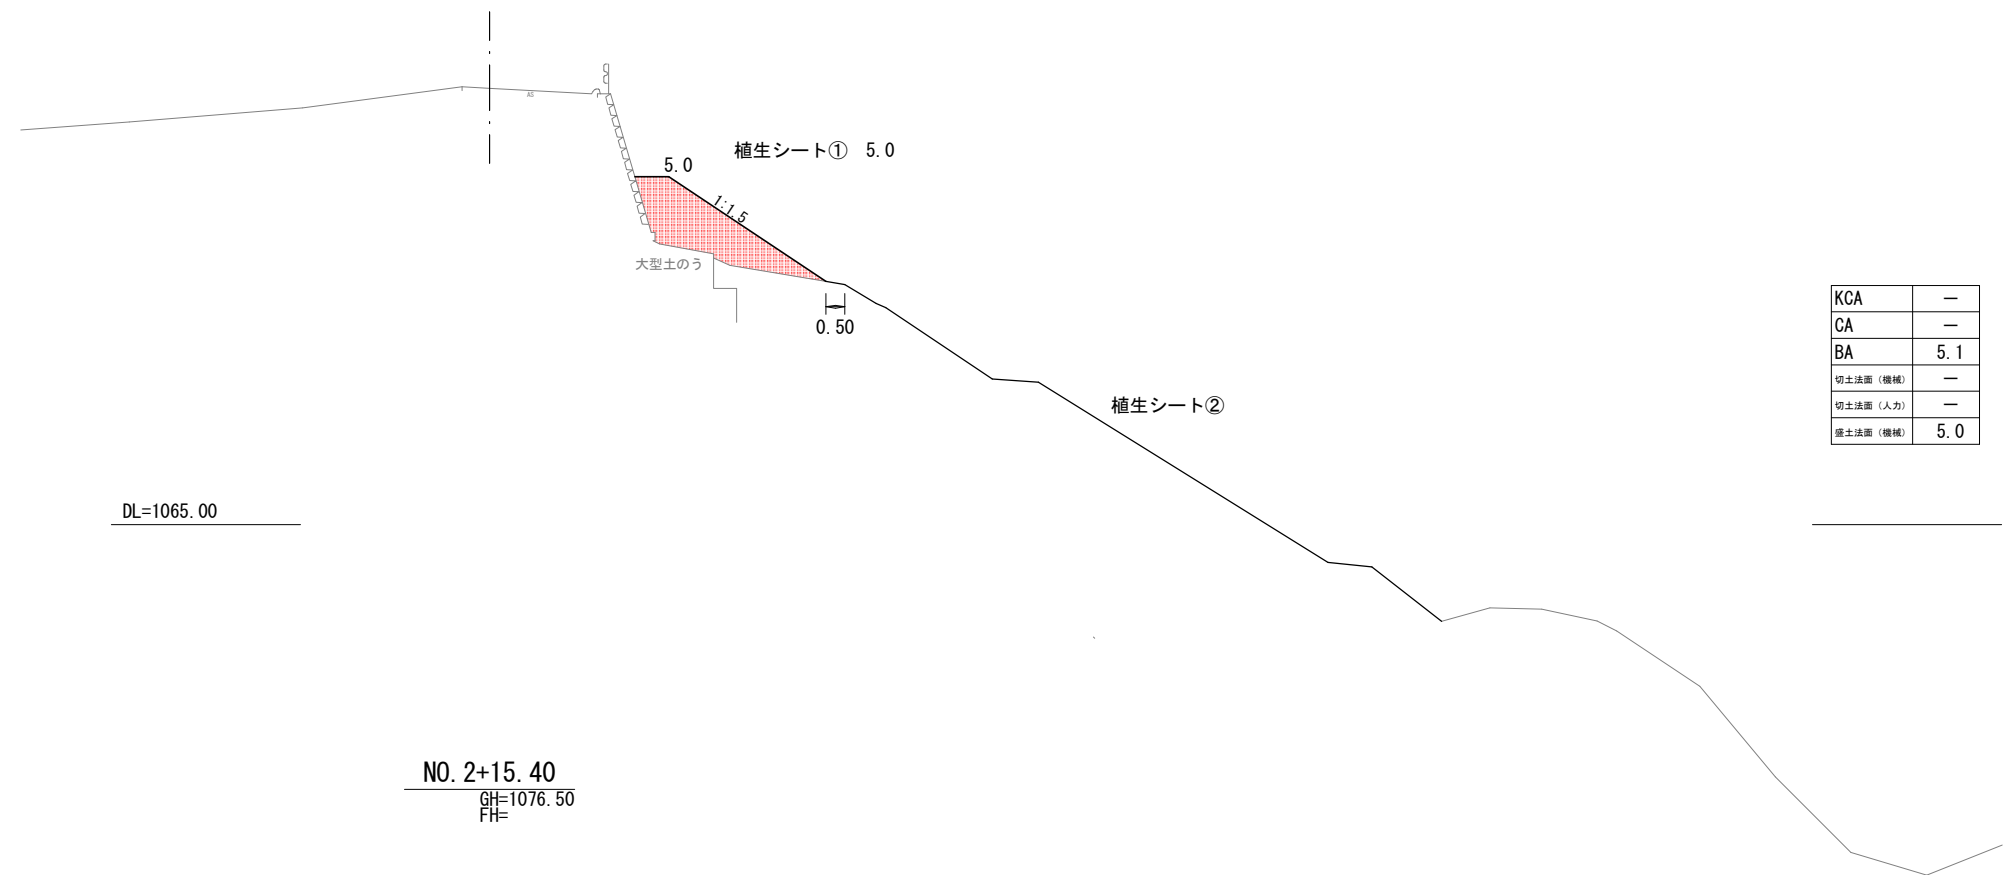

KCA	—
CA	—
BA	5.1
切土法面 (機械)	—
切土法面 (人力)	—
盛土法面 (機械)	5.0

NO. 2+15.40
GH=1076.50
FH=

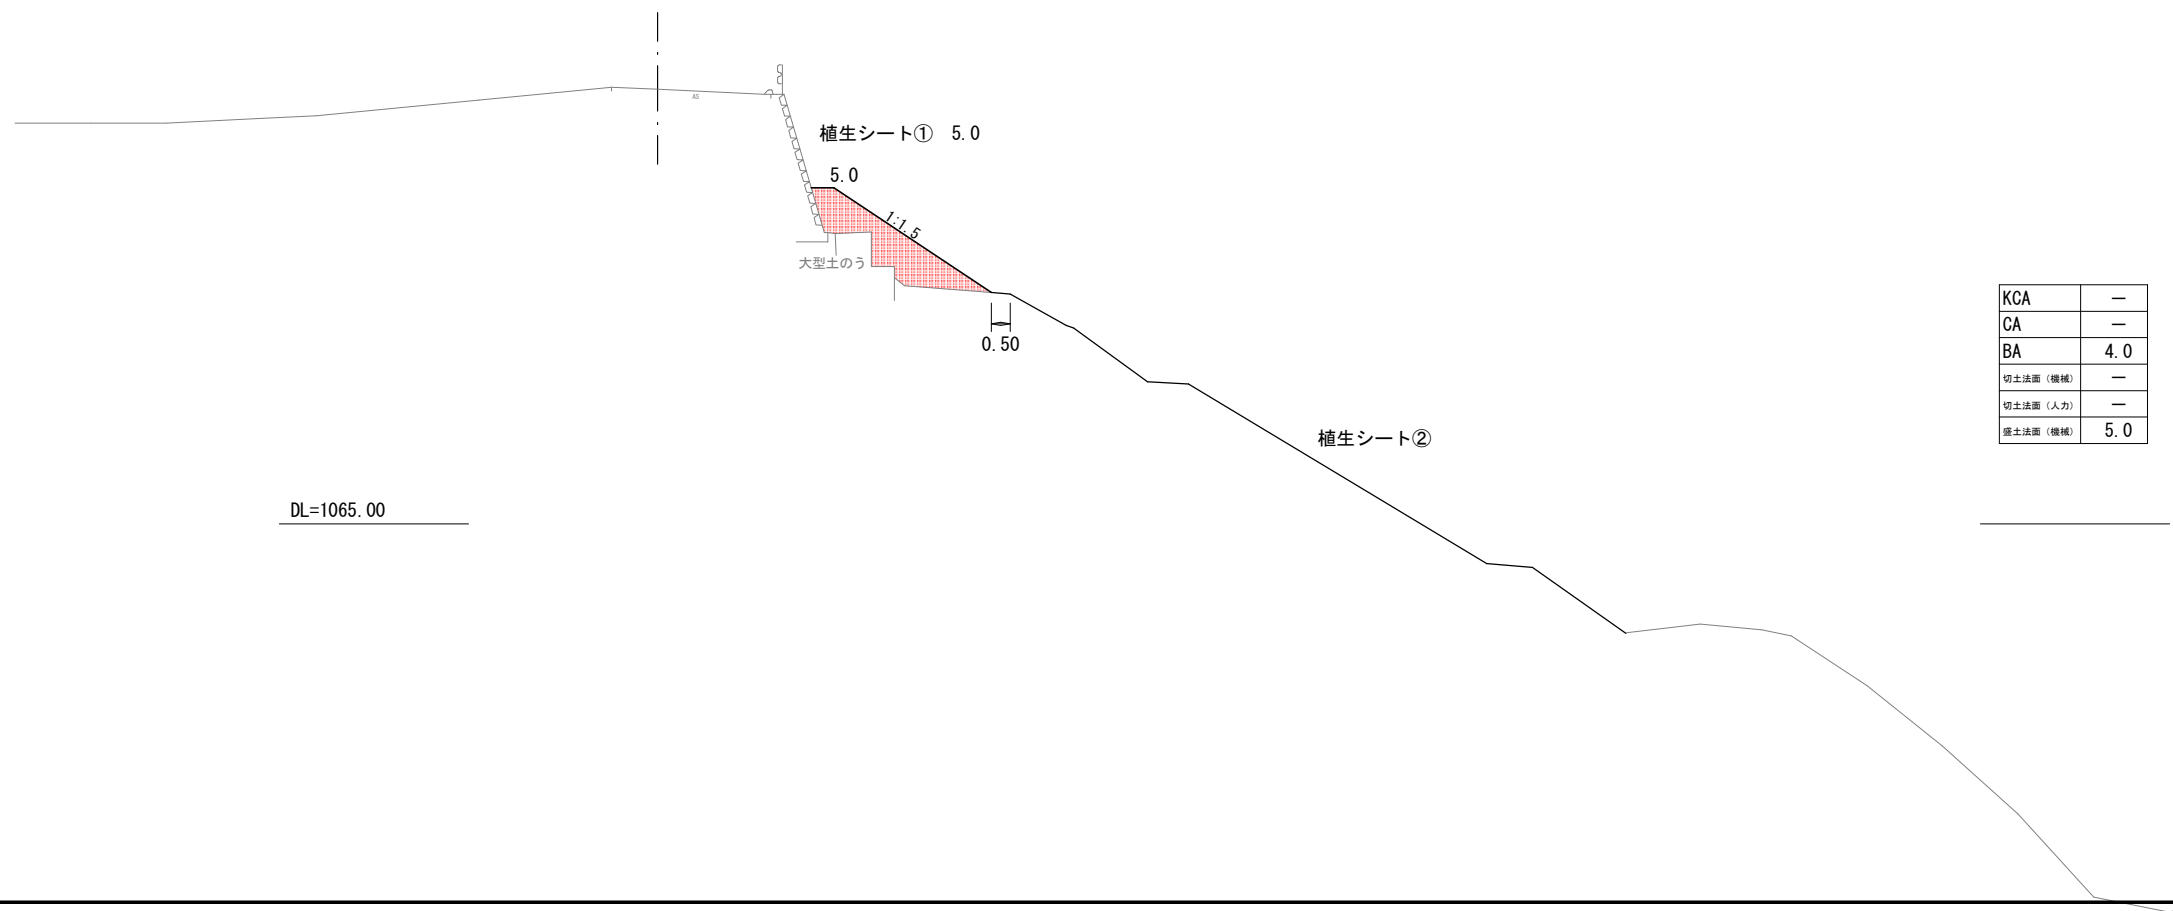



KCA	—
CA	—
BA	4.0
切土法面 (機械)	—
切土法面 (人力)	—
盛土法面 (機械)	5.0

本工事

工 事 名	県単林道 暗井沢線局部改良工事		
路線・河川名等	林道 暗井沢線		
施工箇所名	恵那市 上矢作町 地内		
図面の種類	横断図 (2)		
縮 尺	S=1:200	図面番号	7 葉之内 4
発 注 者	恵那市林政課		

横断図 (3)

S=1:200

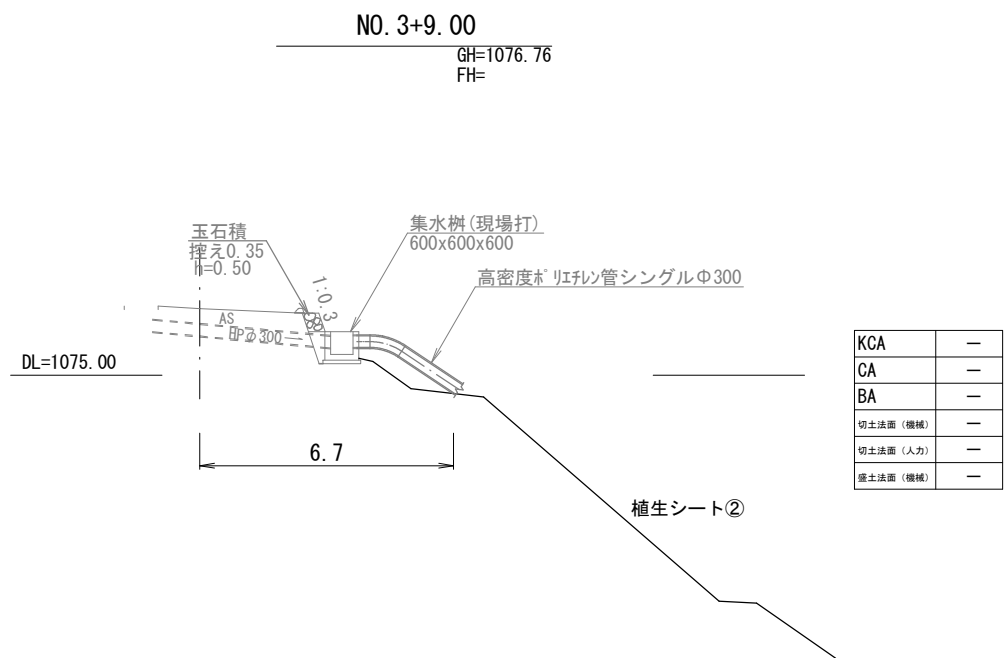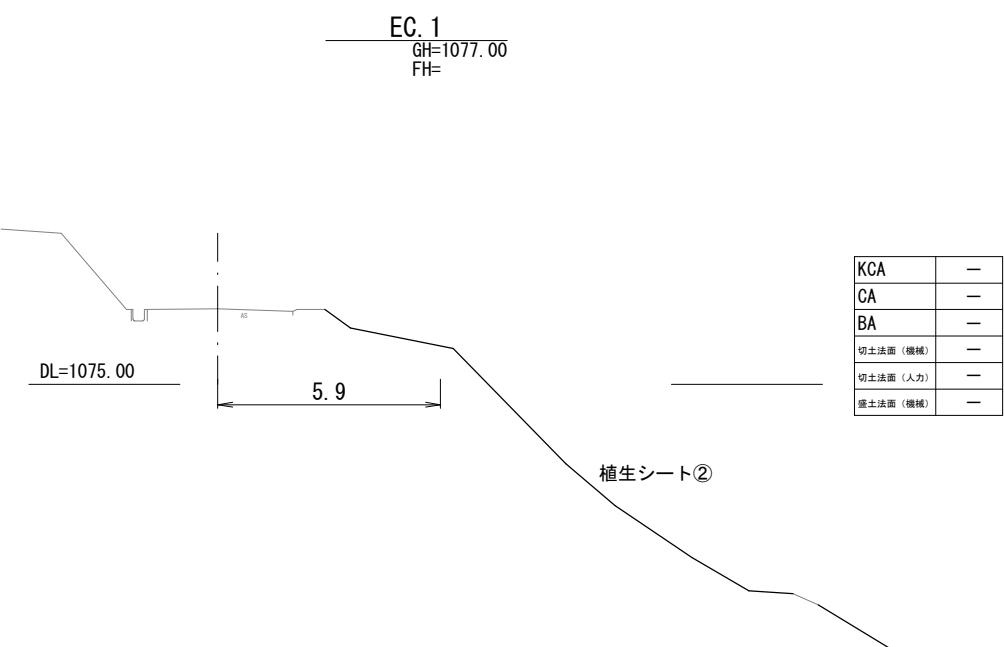

本工事


工 事 名	県単林道 暗井沢線局部改良工事		
路線・河川名等	林道 暗井沢線		
施工箇所名	恵那市 上矢作町 地内		
図面の種類	横断図 (3)		
縮 尺	S=1:200	図面番号	7 葉之内 5
発 注 者	恵那市林政課		

横断図 (4)

S=1:200

①+3.0


GH=1080.42
FH=1082.35

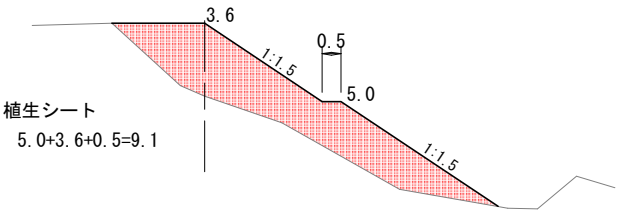

KCA	—
CA	—
BA	11.5
切土法面 (機械)	—
切土法面 (人力)	—
盛土法面 (機械)	8.6

①-7.3


GH=1082.67
FH=1082.67

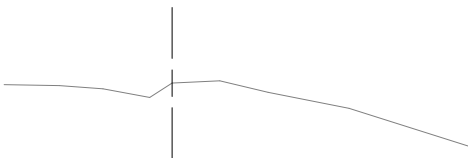

KCA	—
CA	—
BA	—
切土法面 (機械)	—
切土法面 (人力)	—
盛土法面 (機械)	—

①+0.0


GH=1082.13
FH=1082.13

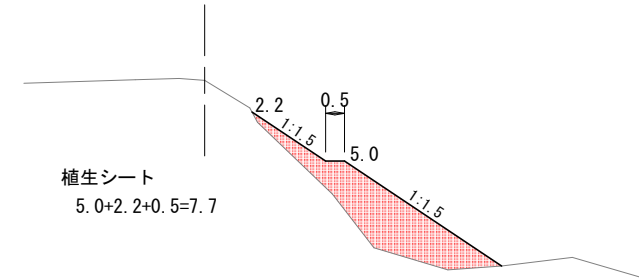

KCA	—
CA	—
BA	5.9
切土法面 (機械)	—
切土法面 (人力)	—
盛土法面 (機械)	7.2

①+5.0

GH=1080.85
FH=1082.50

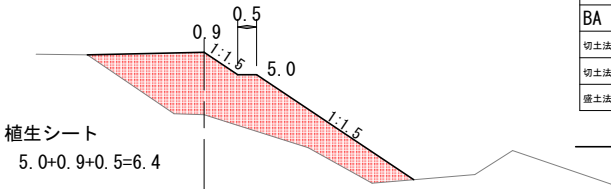


KCA	—
CA	—
BA	8.8
切土法面 (機械)	—
切土法面 (人力)	—
盛土法面 (機械)	5.9

本工事

工 事 名	県単林道 暗井沢線局部改良工事		
路線・河川名等	林道 暗井沢線		
施工箇所名	恵那市 上矢作町 地内		
図面の種類	①仮設道部横断図		
縮 尺	S=1:200	図面番号	7 葉之内 6
発 注 者	恵那市林政課		

横断図 (5)
S=1:200

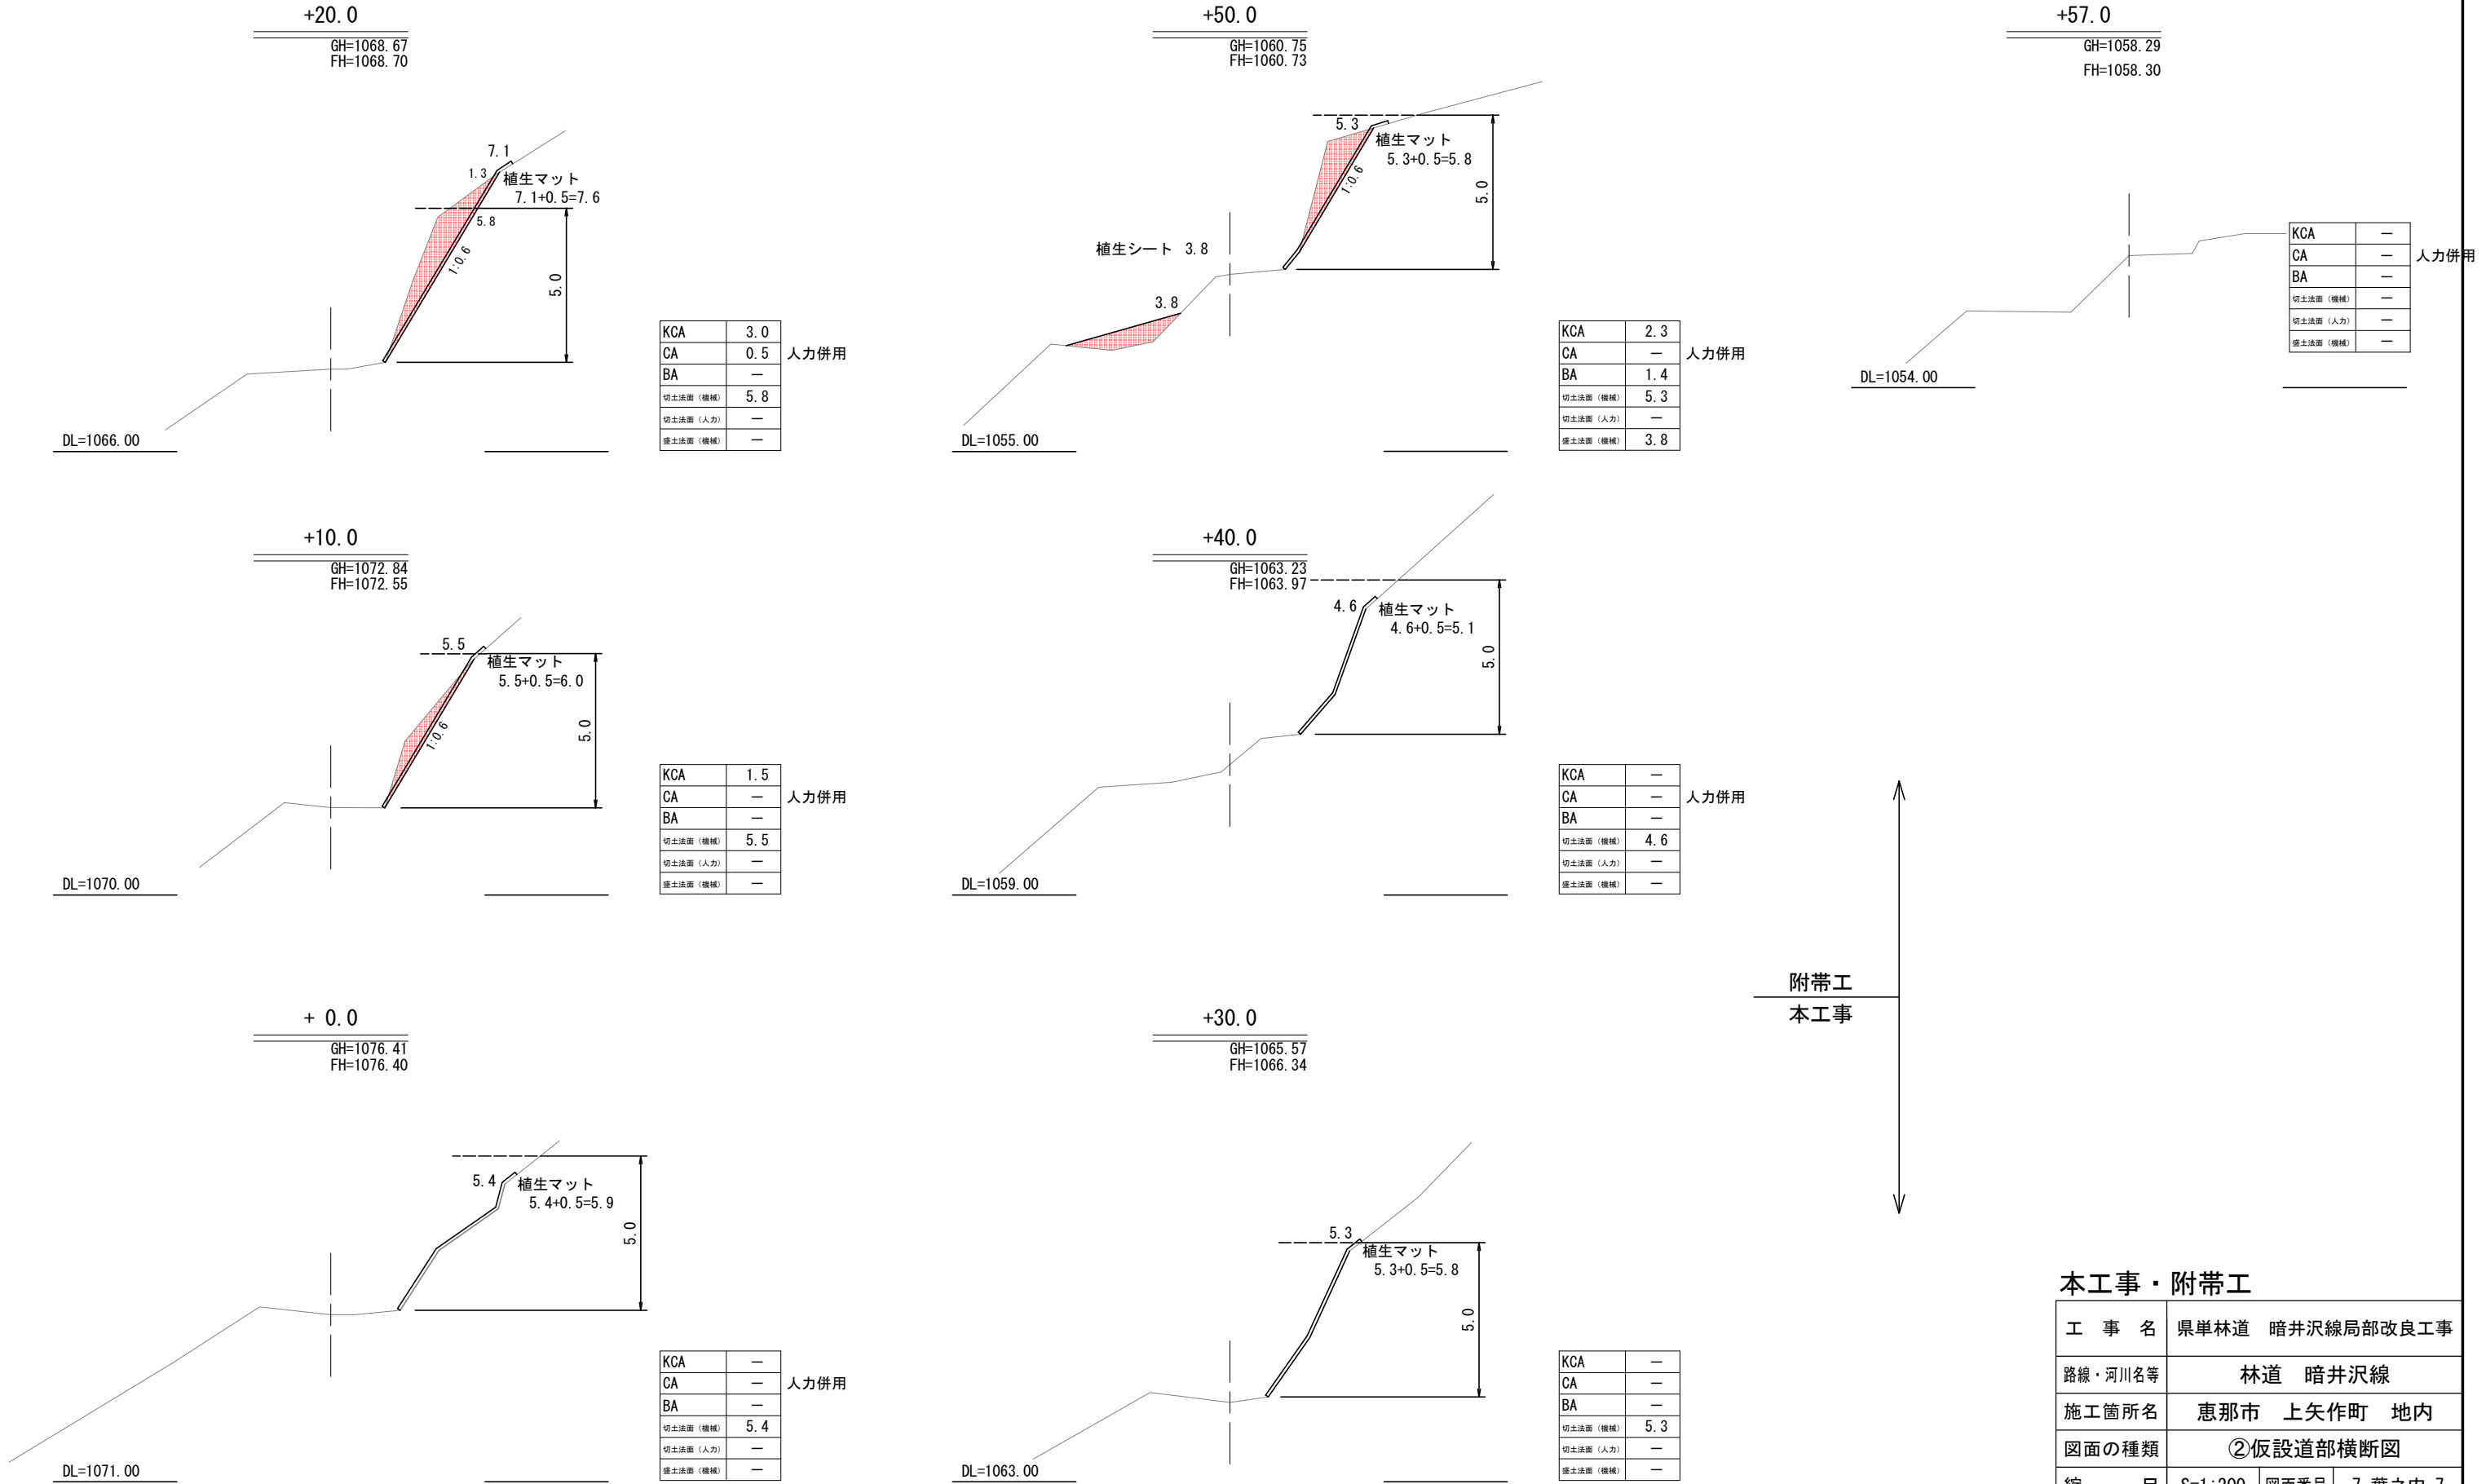

附帯工
本工事

本工事・附帯工			
工 事 名	県単林道 暗井沢線局部改良工事		
路線・河川名等	林道 暗井沢線		
施工箇所名	恵那市 上矢作町 地内		
図面の種類	②仮設道部横断図		
縮 尺	S=1:200	図面番号	7 葉之内 7
発 注 者	恵那市林政課		