



S=1 : 100

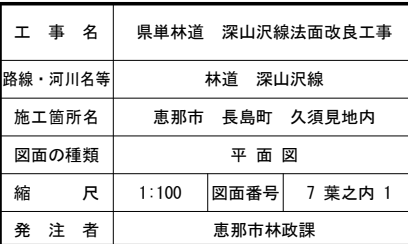

縦断図(道路)

V=1:100
H=1:250

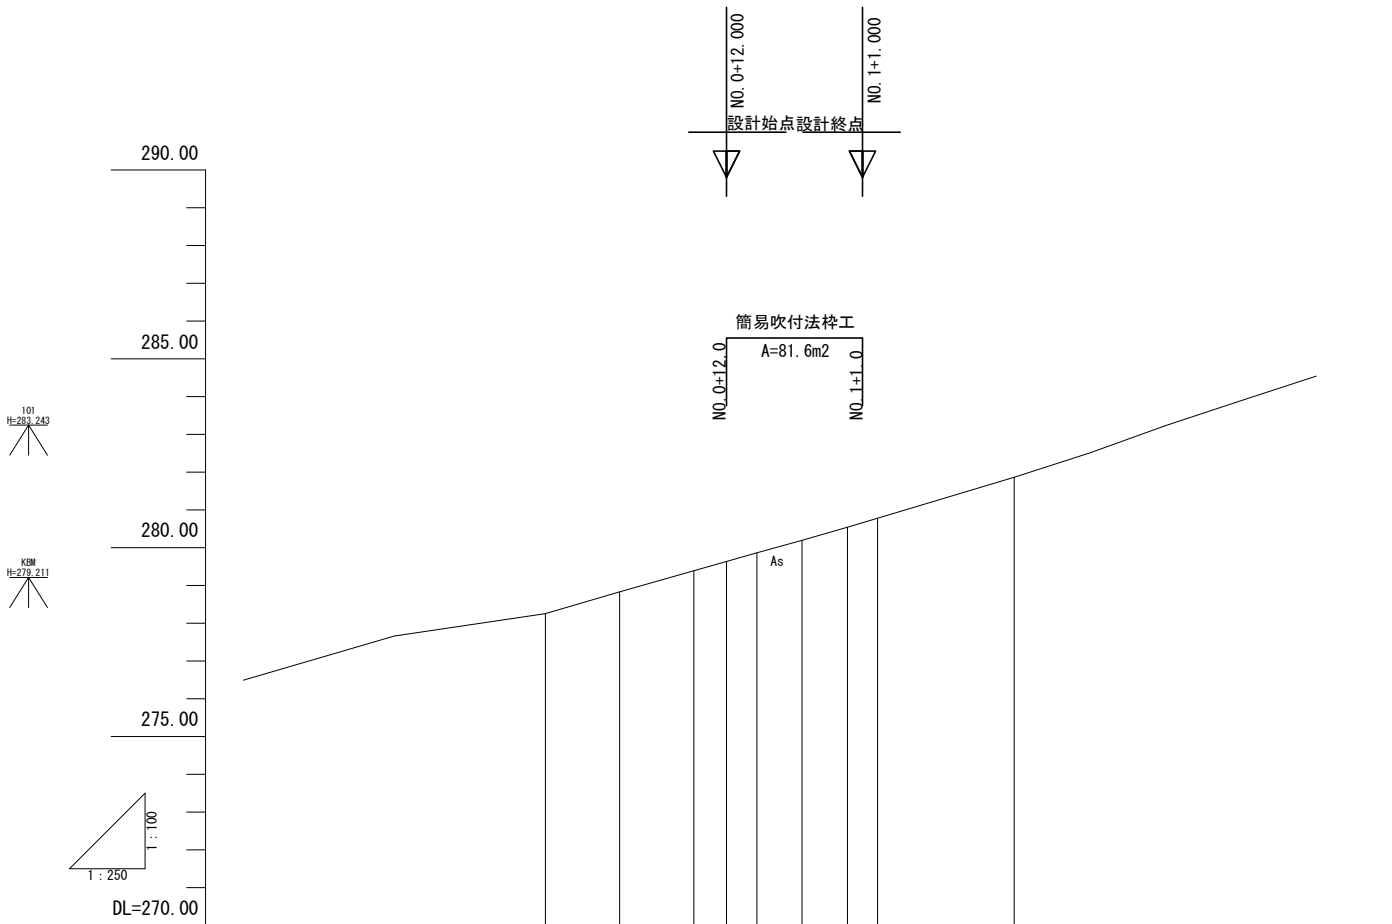

計 画	勾 配	279.63 11.444% L=9.00m 280.66									
	盛 土 高										
	切 土 高										
	計 画 高										
地 盤 高		278.25	278.83	279.39	279.63	279.86	280.19	280.54	280.66	280.78	281.86
追 加 距 離		0.000	4.914	9.827	12.000	14.000	17.000	20.000	21.000	22.000	31.045
単 距 離		0.000	4.914	4.913	2.173	2.000	3.000	3.000	1.000	1.000	9.045
測 点 番 号		NO.0	SP.1	EC.1	NO.0+12.0	NO.0+14.0	NO.0+17.0	NO.1	NO.1+1.0	NO.1+2.0	EP
曲 線		IP.1 IA=9-23-04 R=60.000 TL= 4.925 SL= 0.202 CL= 9.827									

工 事 名	県単林道 深山沢線法面改良工事		
路線・河川名等	林道 深山沢線		
施工箇所名	恵那市 長島町 久須見地内		
図面の種類	縦断図(道路)		
縮 尺	V=1:250 H=1:100	図面番号	7 葉之内 2
発 注 者	恵那市林政課		

横断図(1) S=1:100

NO. 0+14.00

GH=279.86
FH=

NO. 0+14.00

掘削	土砂	2.7	m2	B. H 人力
	土砂	4.3	m2	
			m2	
法面整形切土	土砂	6.3	m	
	軟岩		m	
	硬岩		m	
法面整形(盛土部)			m	

法面工(切土部)	m	m
法面工(盛土部)	m	m

NO. 0+17.00

GH=280.19
FH=

NO. 0+17.00

掘削	土砂	4.0	m2	B. H 人力
	土砂	4.8	m2	
			m2	
法面整形切土	土砂	6.5	m	
	軟岩		m	
	硬岩		m	
法面整形(盛土部)			m	

法面工(切土部)	m	m
法面工(盛土部)	m	m

NO. 0+12.00

GH=279.63
FH=

NO. 0+12.00

掘削	土砂		m2	B. H 人力
	土砂		m2	
			m2	
法面整形切土	土砂		m	
	軟岩		m	
	硬岩		m	
法面整形(盛土部)			m	

法面工(切土部)	m	m
法面工(盛土部)	m	m

工事名	県単林道 深山沢線法面改良工事		
路線・河川名等	林道 深山沢線		
施工箇所名	恵那市 長島町 久須見地内		
図面の種類	横断図(1)		
縮尺	1:100	図面番号	7葉之内 3
発注者	恵那市林政課		

横断図(2) S=1:100


NO. 1+2.00

GH=280.78
FH=

NO. 1+2.00

掘削	土砂	---	m2	B. H 人力
	土砂	---	m2	
		---	m2	
法面切部	土砂	---	m	
	軟岩	---	m	
	硬岩	---	m	
法面整形(盛土部)		---	m	
法面工(切土部)		---	m	
法面工(盛土部)		---	m	

法面工(切土部)	---	m	---	m
法面工(盛土部)	---	m	---	m

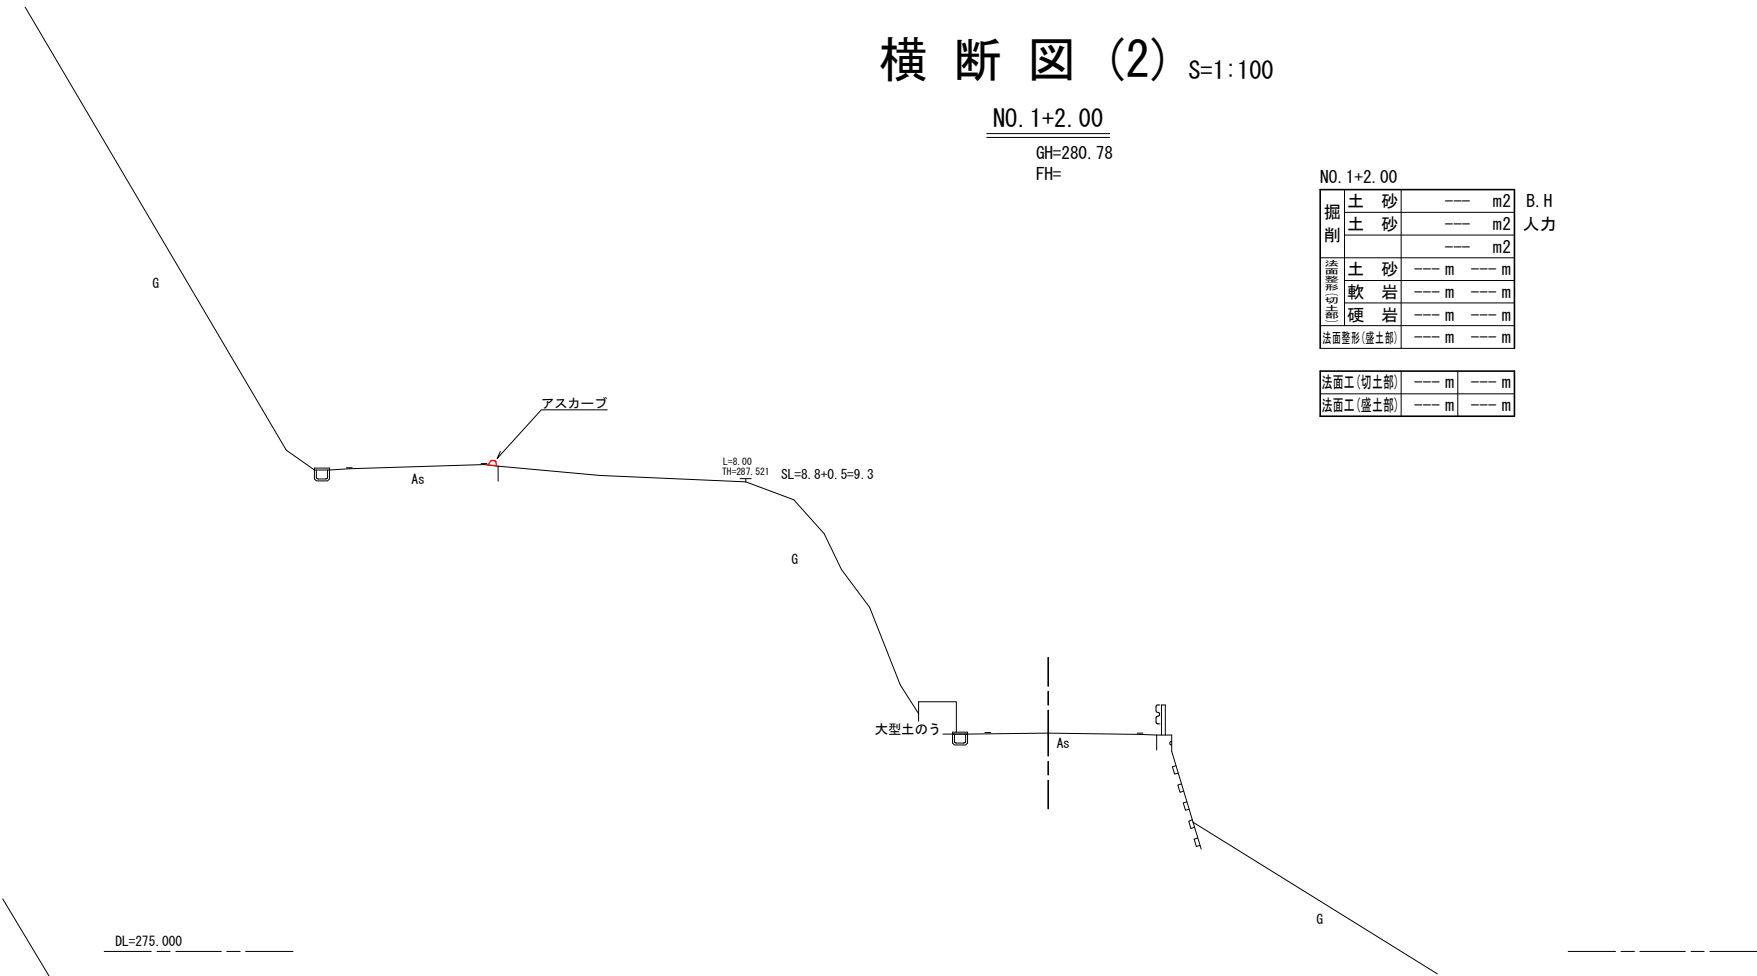


NO. 1

GH=280.54
FH=

NO. 1


掘削	土砂	0.2	m2	B. H 人力
	土砂	---	m2	
		---	m2	
法面切部	土砂	6.1	m	
	軟岩	---	m	
	硬岩	---	m	
法面整形(盛土部)		---	m	
法面工(切土部)		---	m	
法面工(盛土部)		---	m	

法面工(切土部)	---	m	---	m
法面工(盛土部)	---	m	---	m

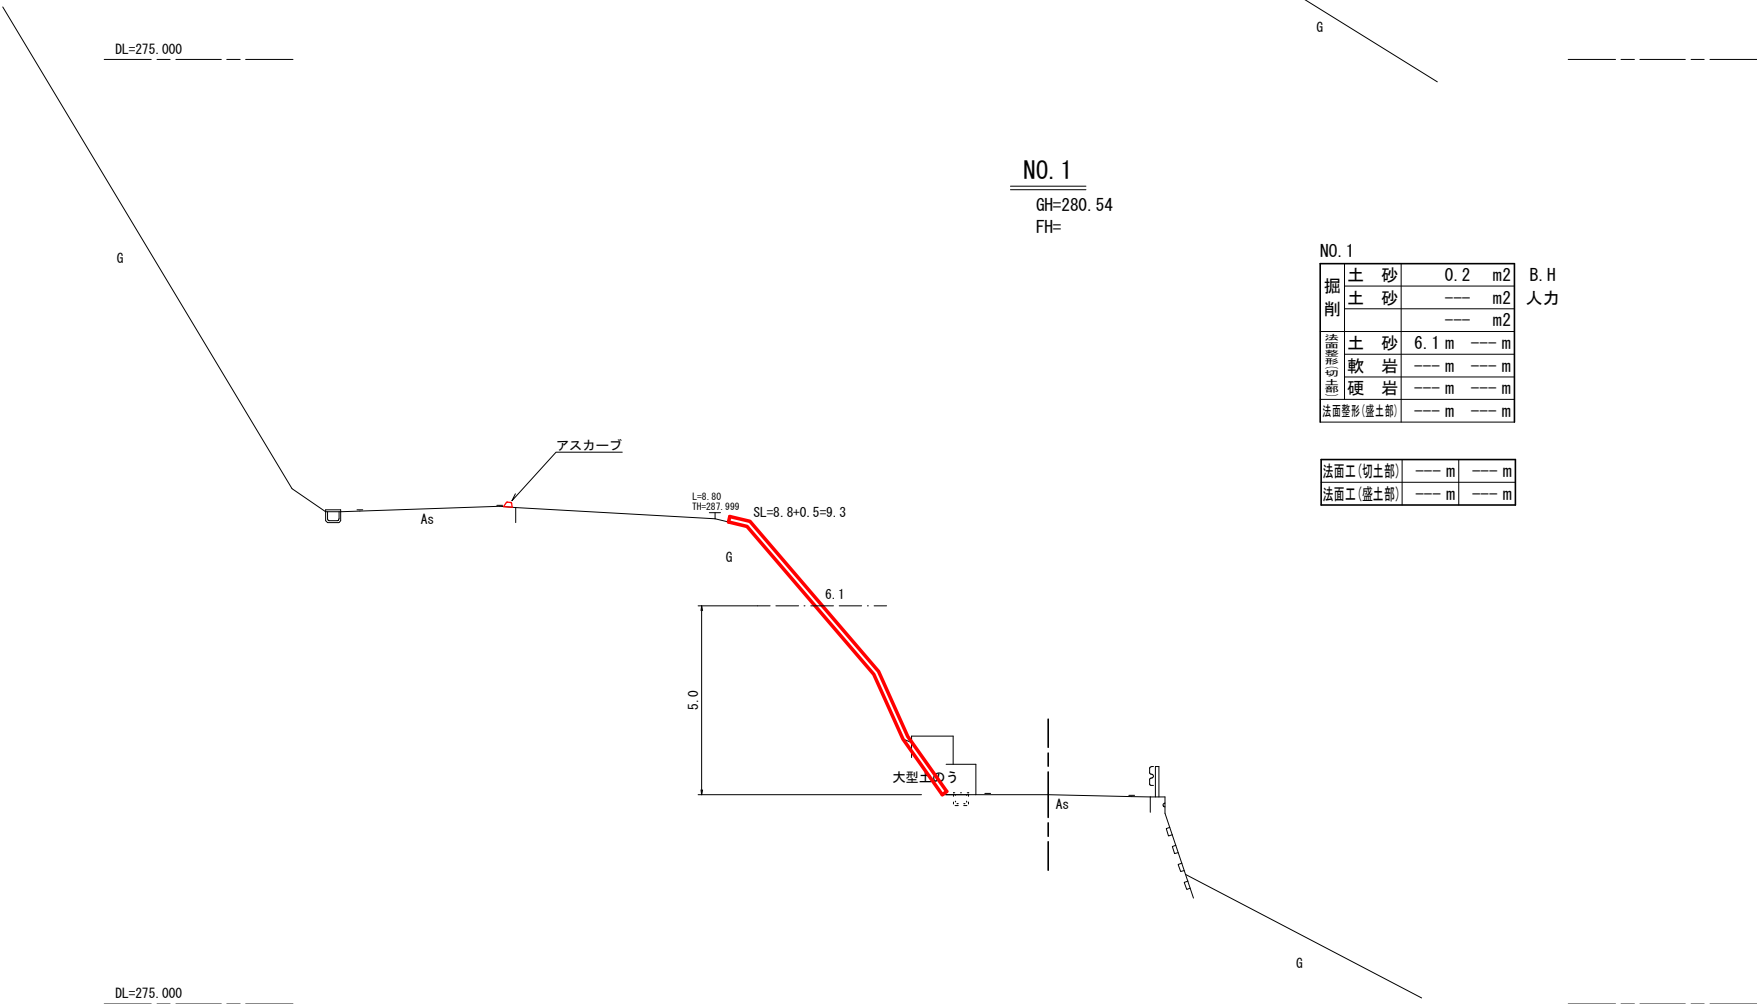


工 事 名	県単林道 深山沢線法面改良工事		
路線・河川名等	林道 深山沢線		
施工箇所名	恵那市 長島町 久須見地内		
図面の種類	横断図(2)		
縮 尺	1:100	図面番号	7 葉之内 4
発 注 者	恵那市林政課		

標準横断面図 S=1:100

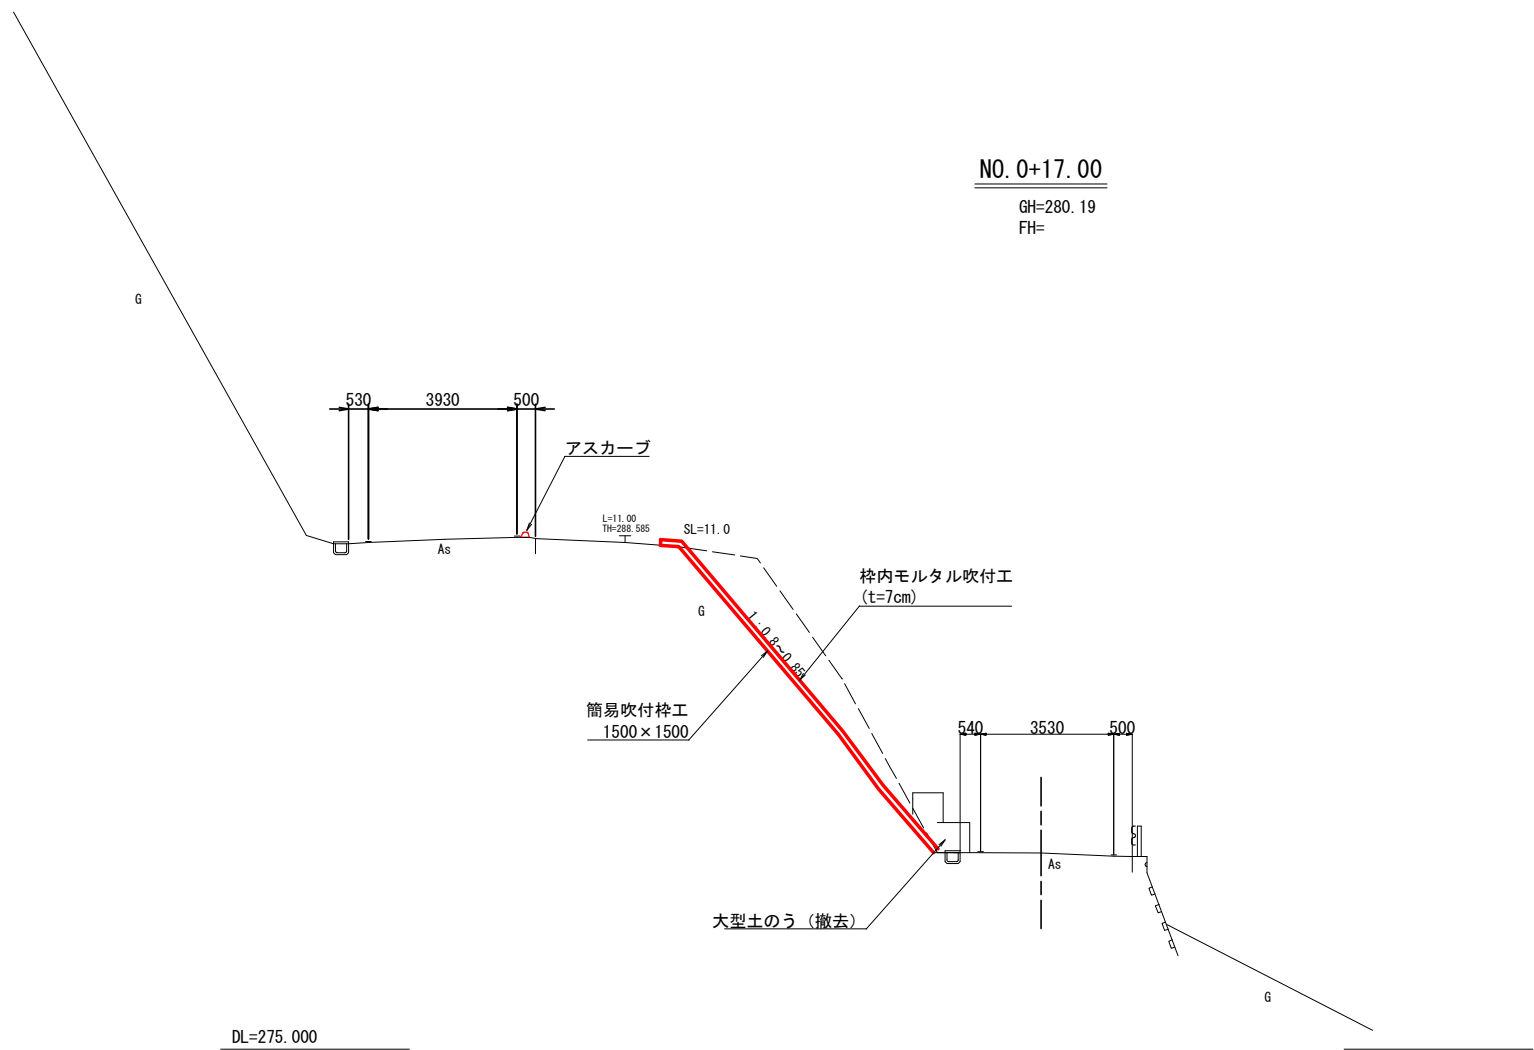

工 事 名	県単林道 深山沢線法面改良工事		
路線・河川名等	林道 深山沢線		
施工箇所名	恵那市 長島町 久須見地内		
図面の種類	標準横断面図		
縮 尺	1:100	図面番号	7 葉之内 5
発 注 者	恵 那 市		

簡易吹付法杵工展開図 S=1:50

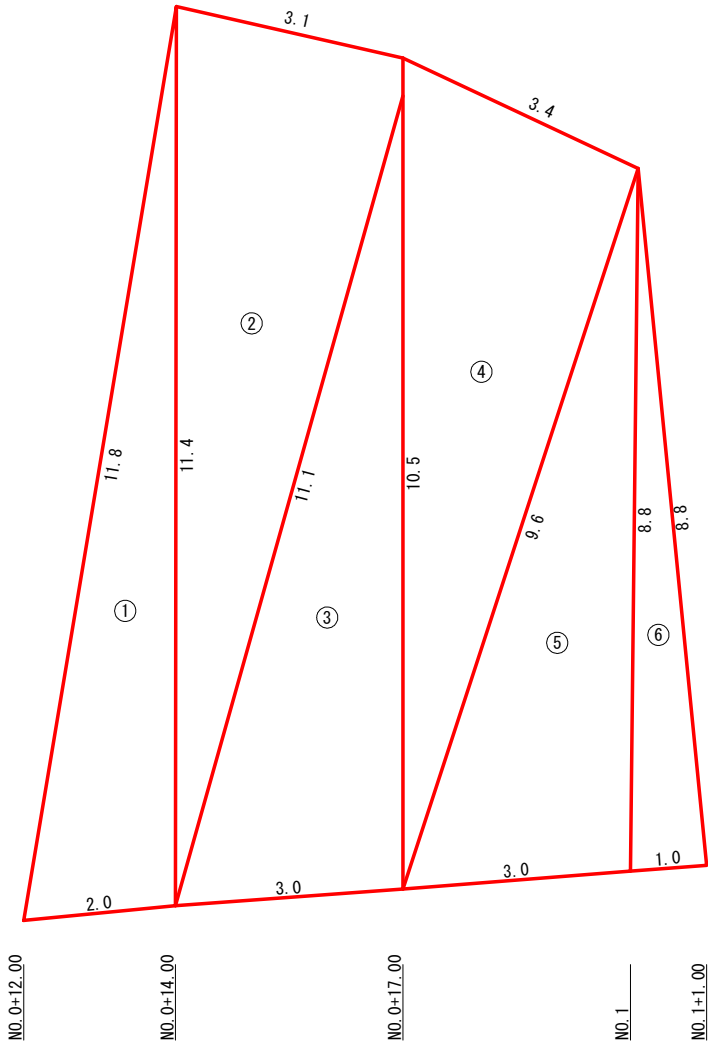


面積計算表				
符号	辺A (m)	辺B (m)	辺C (m)	面積 (m2)
1	12.3	2.0	11.9	11.81
2	11.9	11.6	3.1	17.97
3	11.6	3.0	11.0	16.46
4	11.0	10.0	3.4	16.84
5	10.0	3.0	9.3	13.90
6	9.3	1.0	9.3	4.64
合計				81.62

工 事 名	県単林道 深山沢線法面改良工事		
路線・河川名等	林道 深山沢線		
施工箇所名	恵那市 長島町 久須見地内		
図面の種類	簡易吹付法杵工展開図		
縮 尺	1:50	図面番号	7 葉之内 6
発 注 者	恵那市林政課		

簡易吹付法枠工構造図
(ソイルクリートエ テトラタイプ1500)




標準展開図 S=1:20

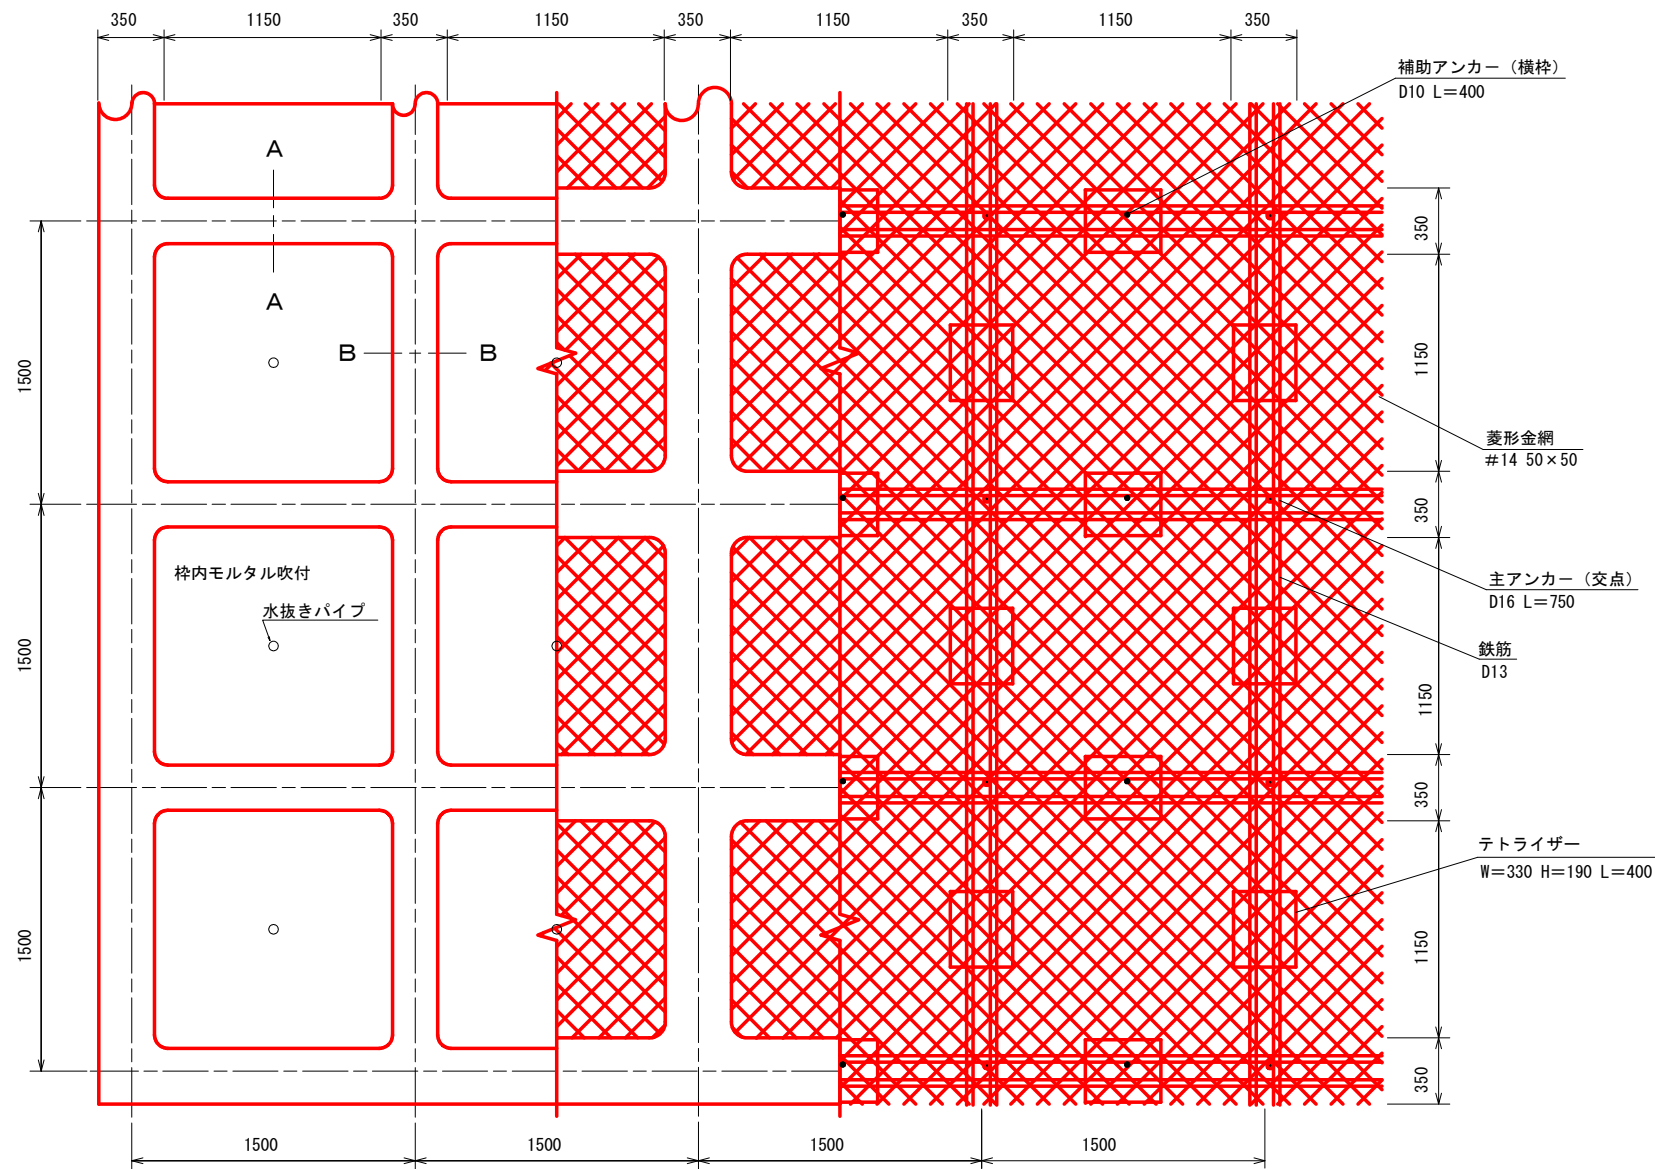


A-A断面 S=1:5

B-B断面 S=1:5

テトラライザー部材模式図 S=1:5

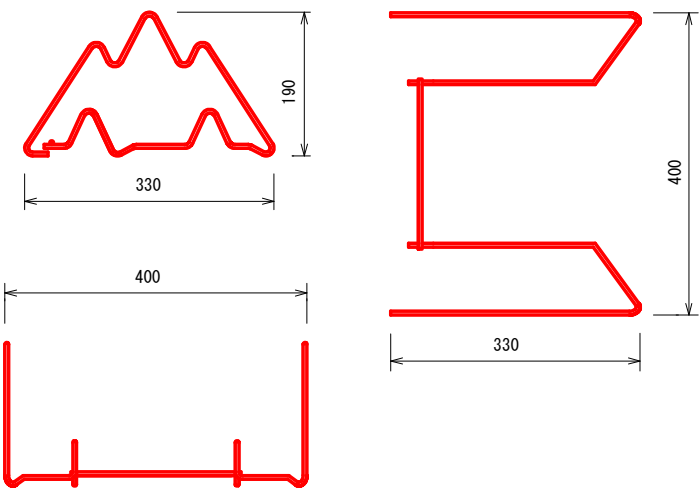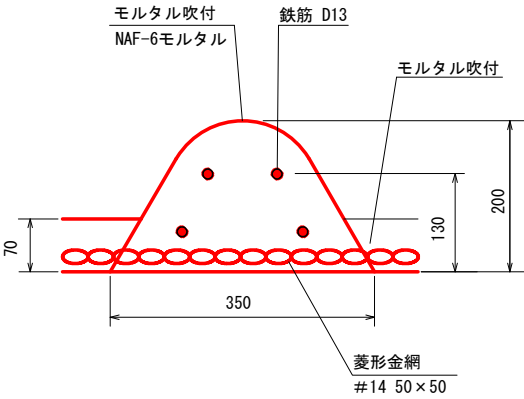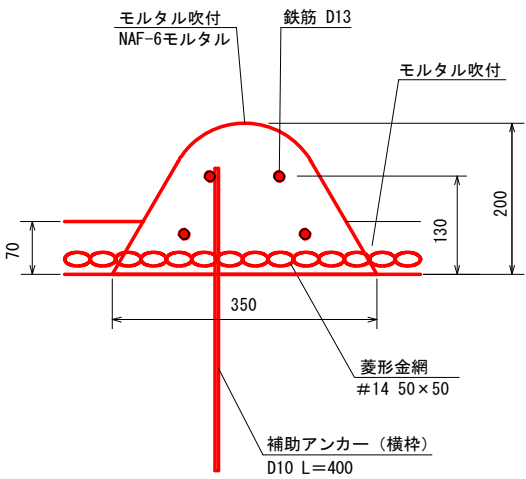

標準断面図 S=1:20

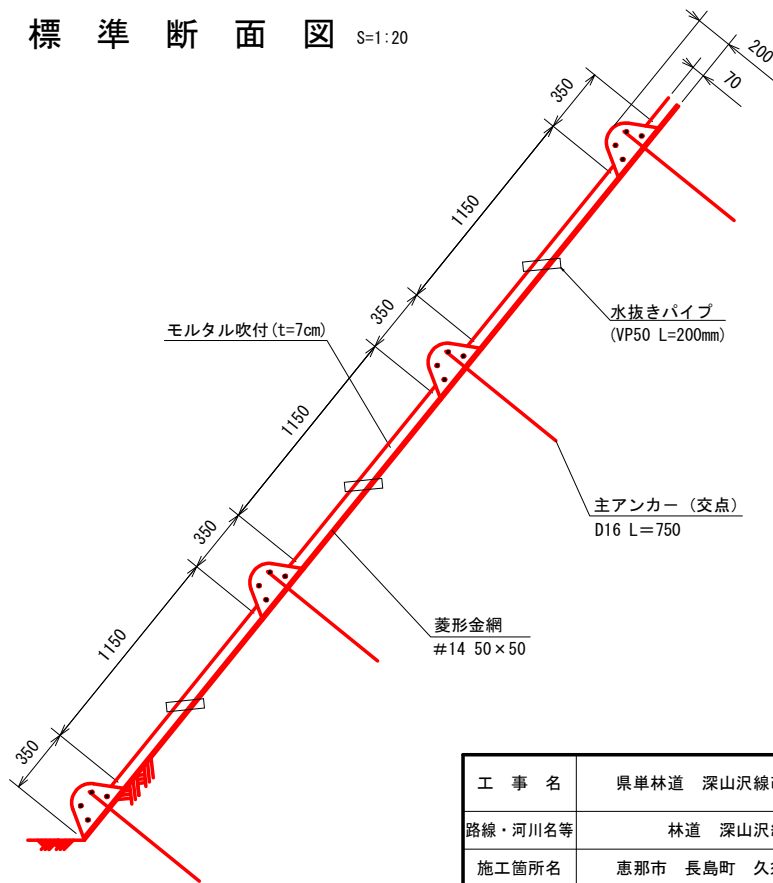

数量表

材 料 名		規 格	単位	数 量	割増率
菱形金網		#14 50×50	m2	140	40%
アンカー		φ16 L=400	本	30	
補助アンカー		φ9 L=200	本	150	
鉄筋		D13	kg	671.1	17%
主アンカー (交点)		D16 L=750	本	52	
補助アンカー (横枠)		D10 L=400	本	51	
組立枠		テトラライザー W=330 H=190 L=400	個	94	
枠用シート		テトラタイプ1500用	枚	42.3	
枠吹付			m3	5.87	
モルタル	セメント	普通ポルトランドセメント	kg	3279.0	33%
	NAF-6	共重合パラ型アラミド繊維	kg	7.8	33%
	砂		m3	9.7	33%
枠内モルタル吹付		t=7cm	m2	55.9	
水抜きパイプ		VP50 L=200mm	m2	55.9	

工 事 名	県単林道 深山沢線改良工事		
路線・河川名等	林道 深山沢線		
施工箇所名	恵那市 長島町 久須見地内		
図面の種類	簡易吹付法枠工構造図		
縮 尺	図示	図面番号	7 葉之内 7
発 注 者	恵那市林政課		