


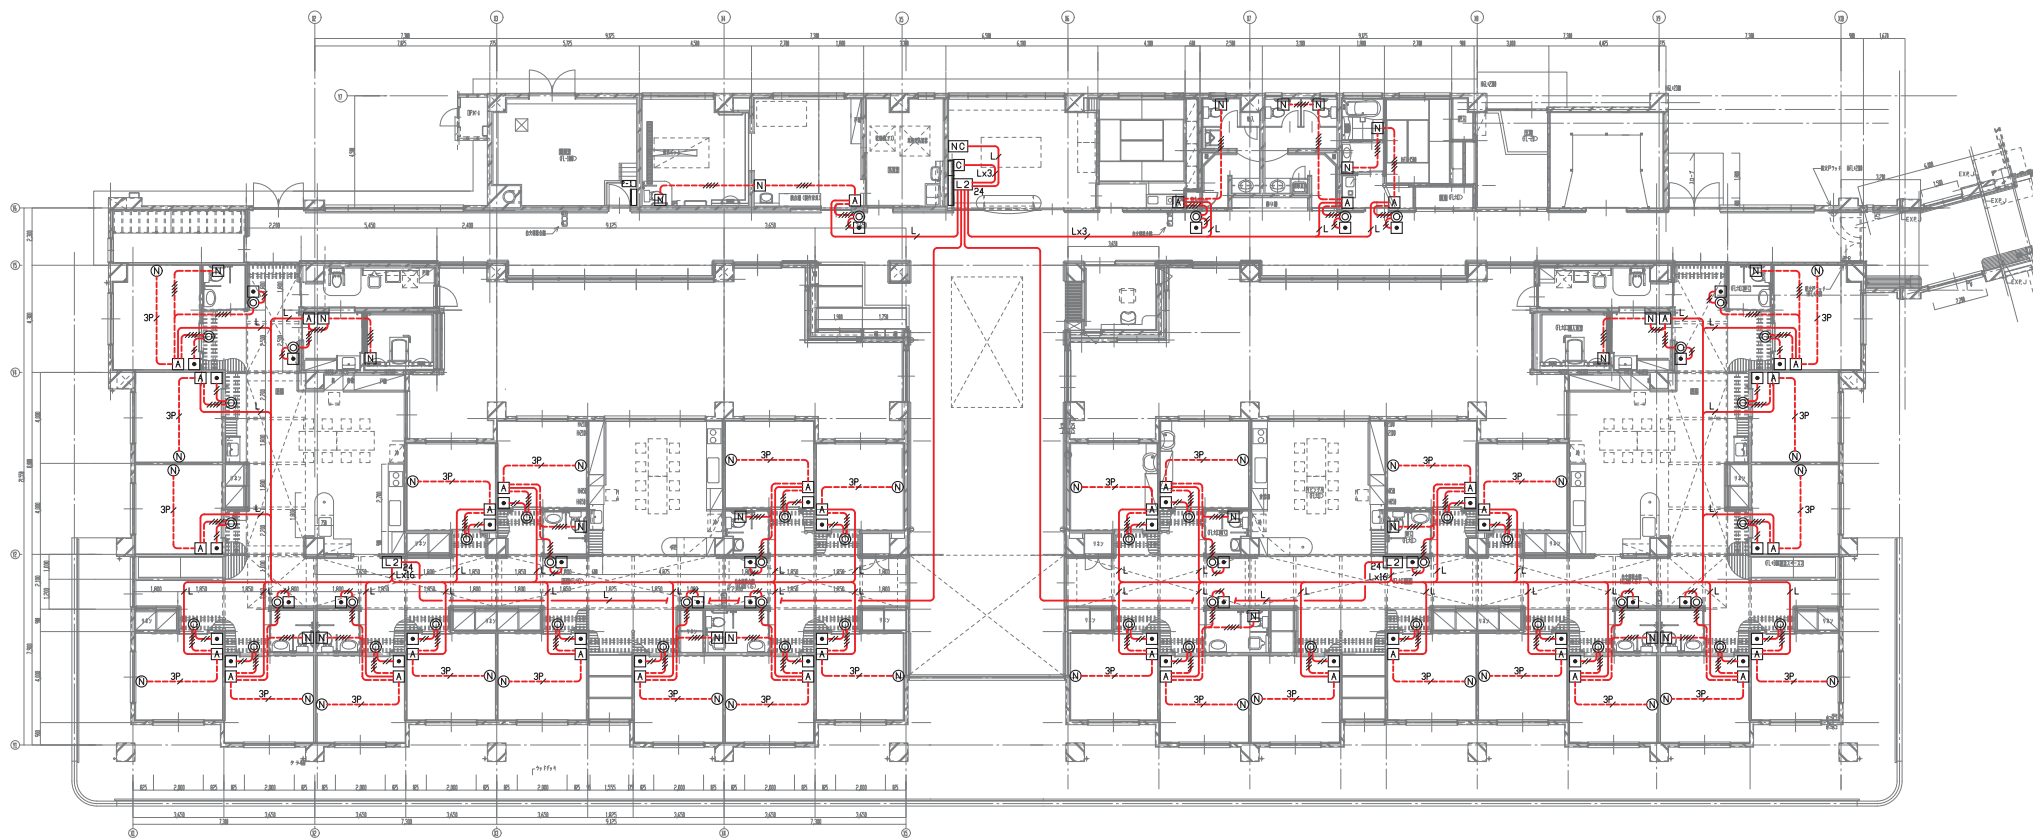

配線凡例

- AE0.9-2C (既設再利用)
- AE0.9-4C (既設再利用)
- 3P FCPEV0.9-3P (既設再利用)
- L UTP0.5-4P(CAT5e)
- Lxm [UTP0.5-4P(CAT5e)]

(注記1) 特記なき配管配線は系統図注記参照とする。

工 事 名 福寿苑新館ナースコール設備更新工事	ナースコール設備配線図	1/ 50 s c a l e	年、月、日	記 事	年、月、日	記 事	作 成	確 認	
----------------------------	-------------	--------------------	-------	-----	-------	-----	-----	-----	--