



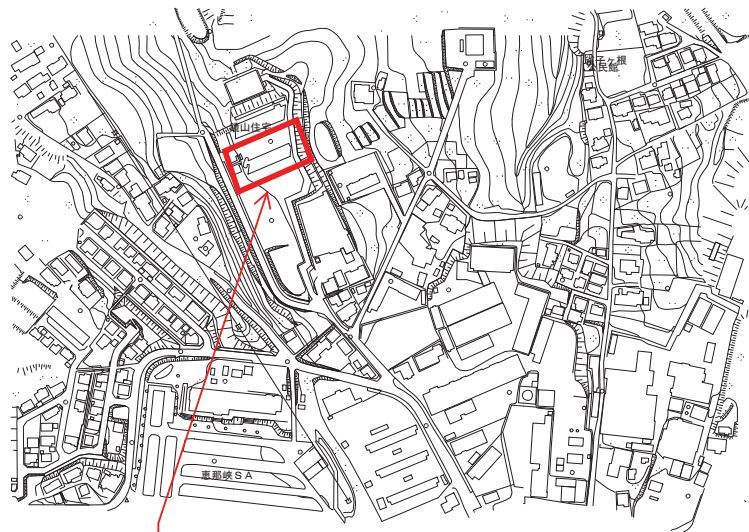


工事対象建築物

位置図

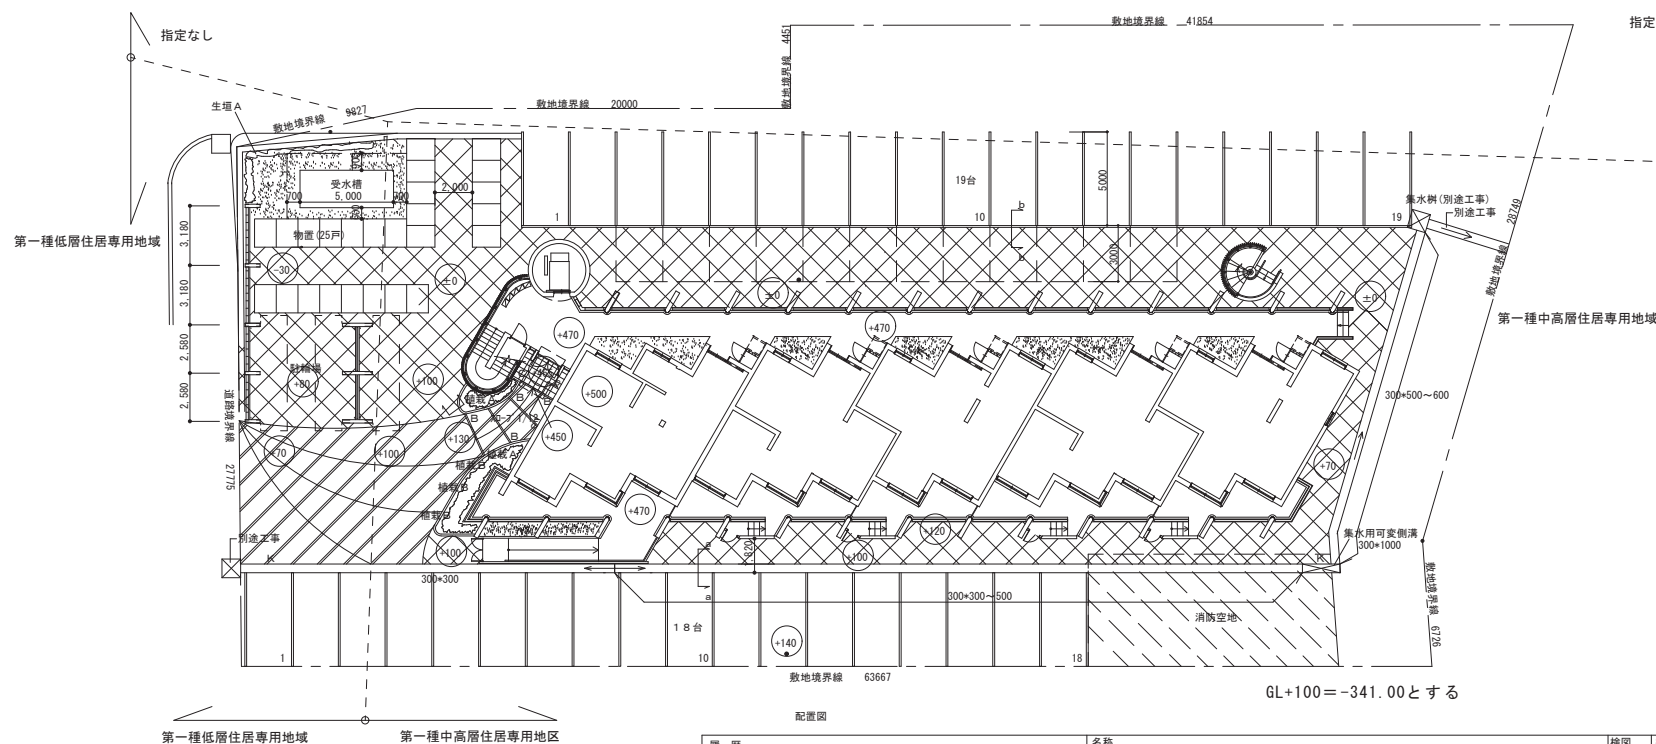

履歴				名称				核図	担当	作図	
年	月	日		年	月	日		鎖山住宅B棟建設工事			
年	月	日		年	月	日		図面			
年	月	日		年	月	日		位置図・配置図			
年	月	日		年	月	日		縮尺			
年	月	日		年	月	日					

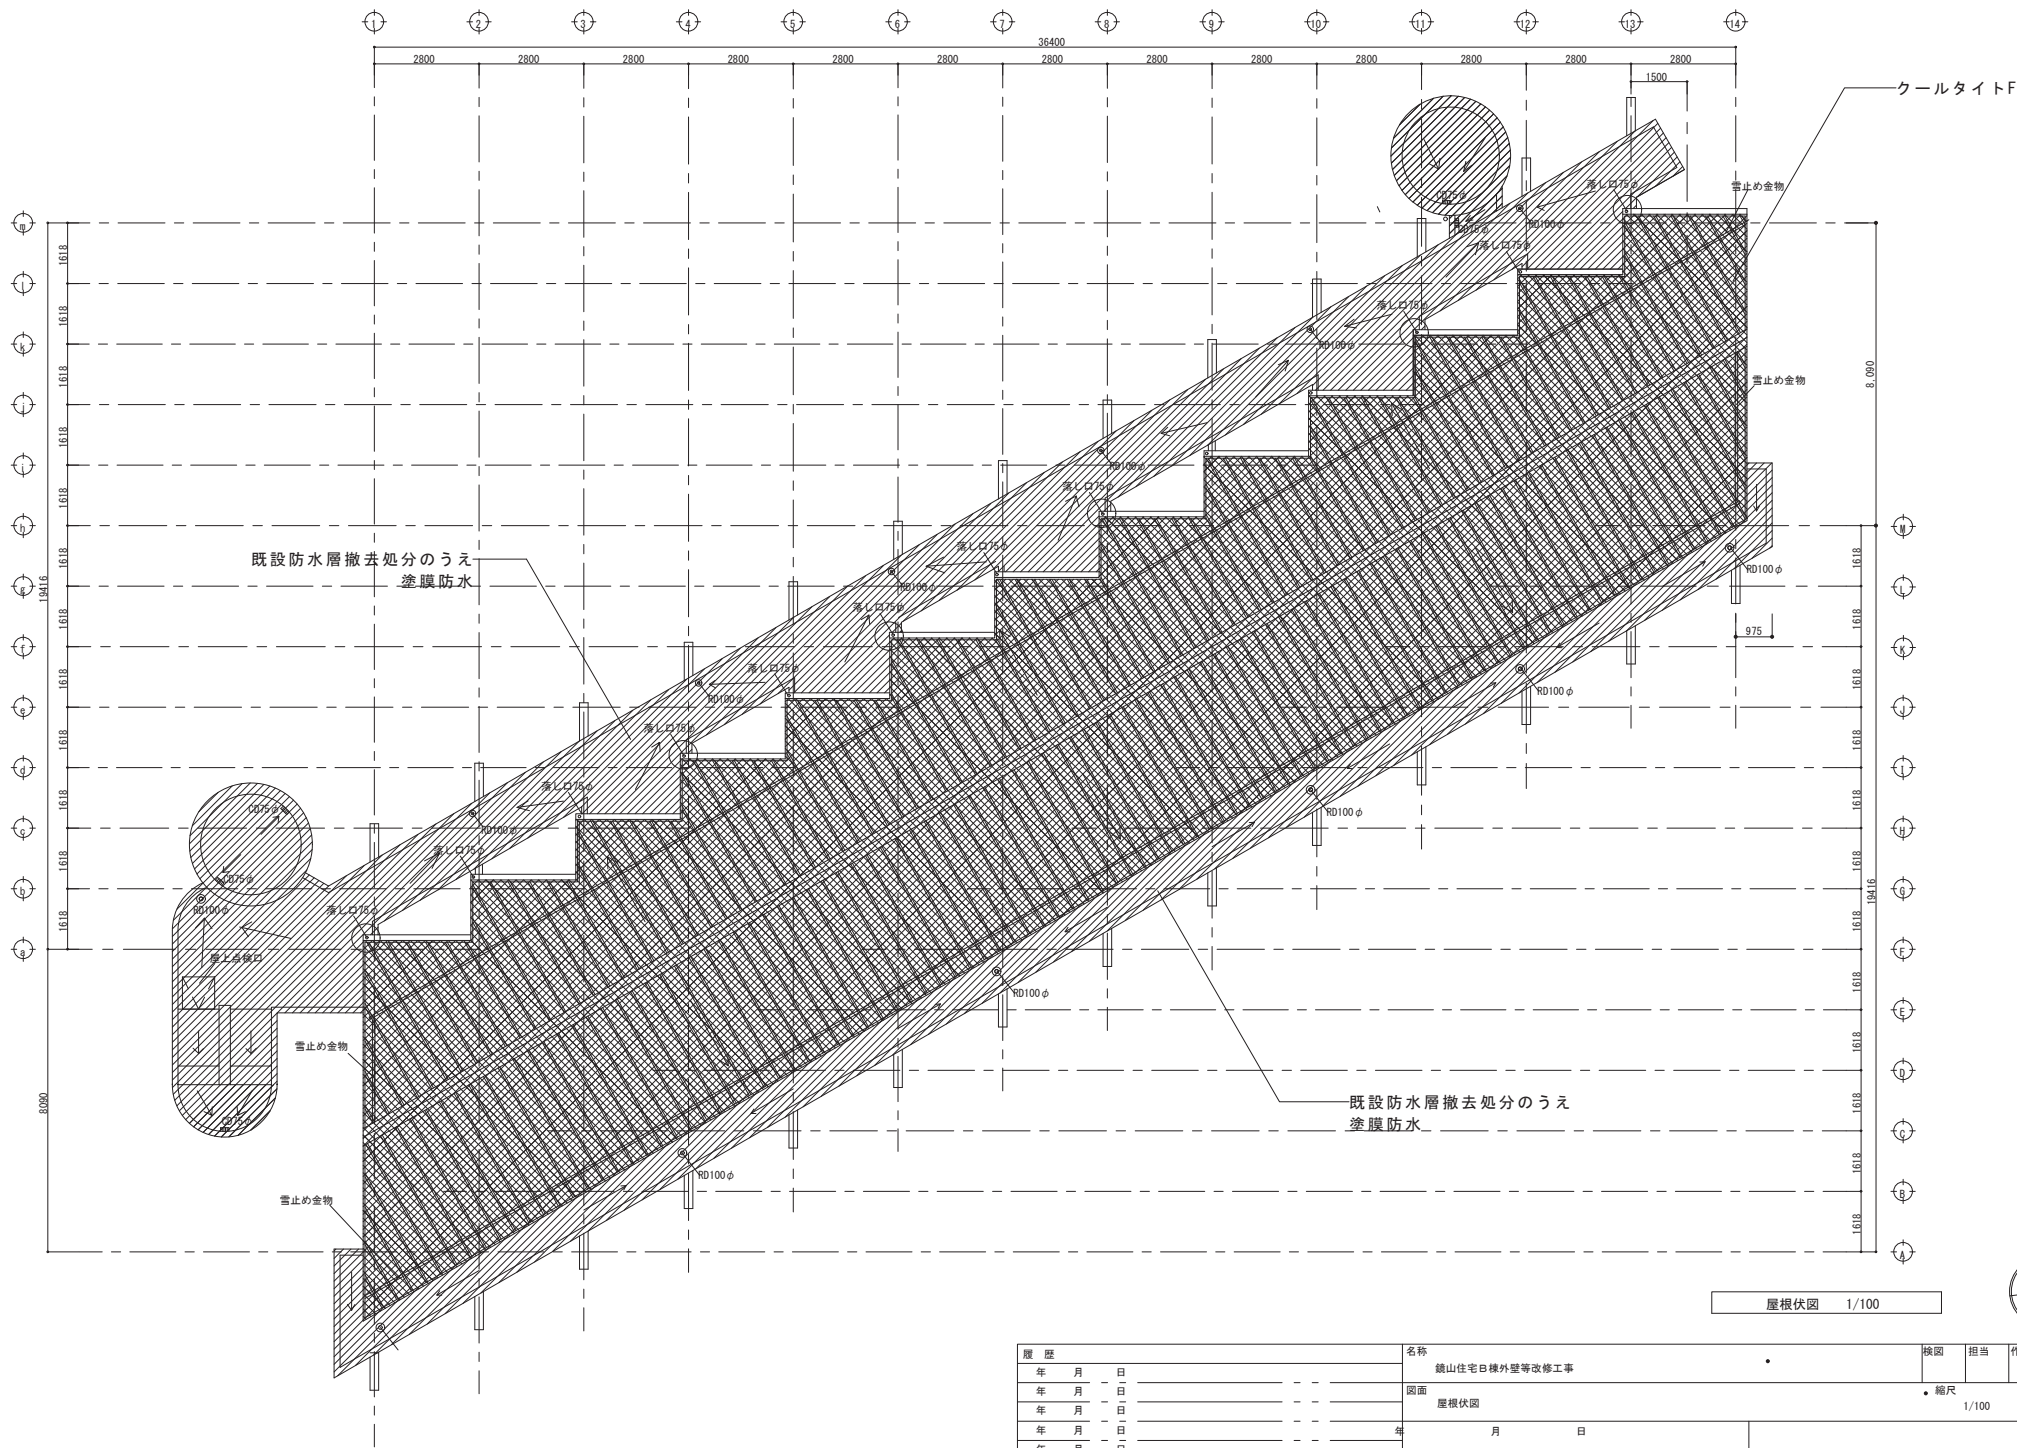


屋根伏図 1/100



履歴				名称	換図	担当	作図
年	月	日		鎌山住宅日棟外壁等改修工事			
年	月	日		図面			
年	月	日		屋根伏図			
年	月	日					
年	月	日					


縮尺 1/100

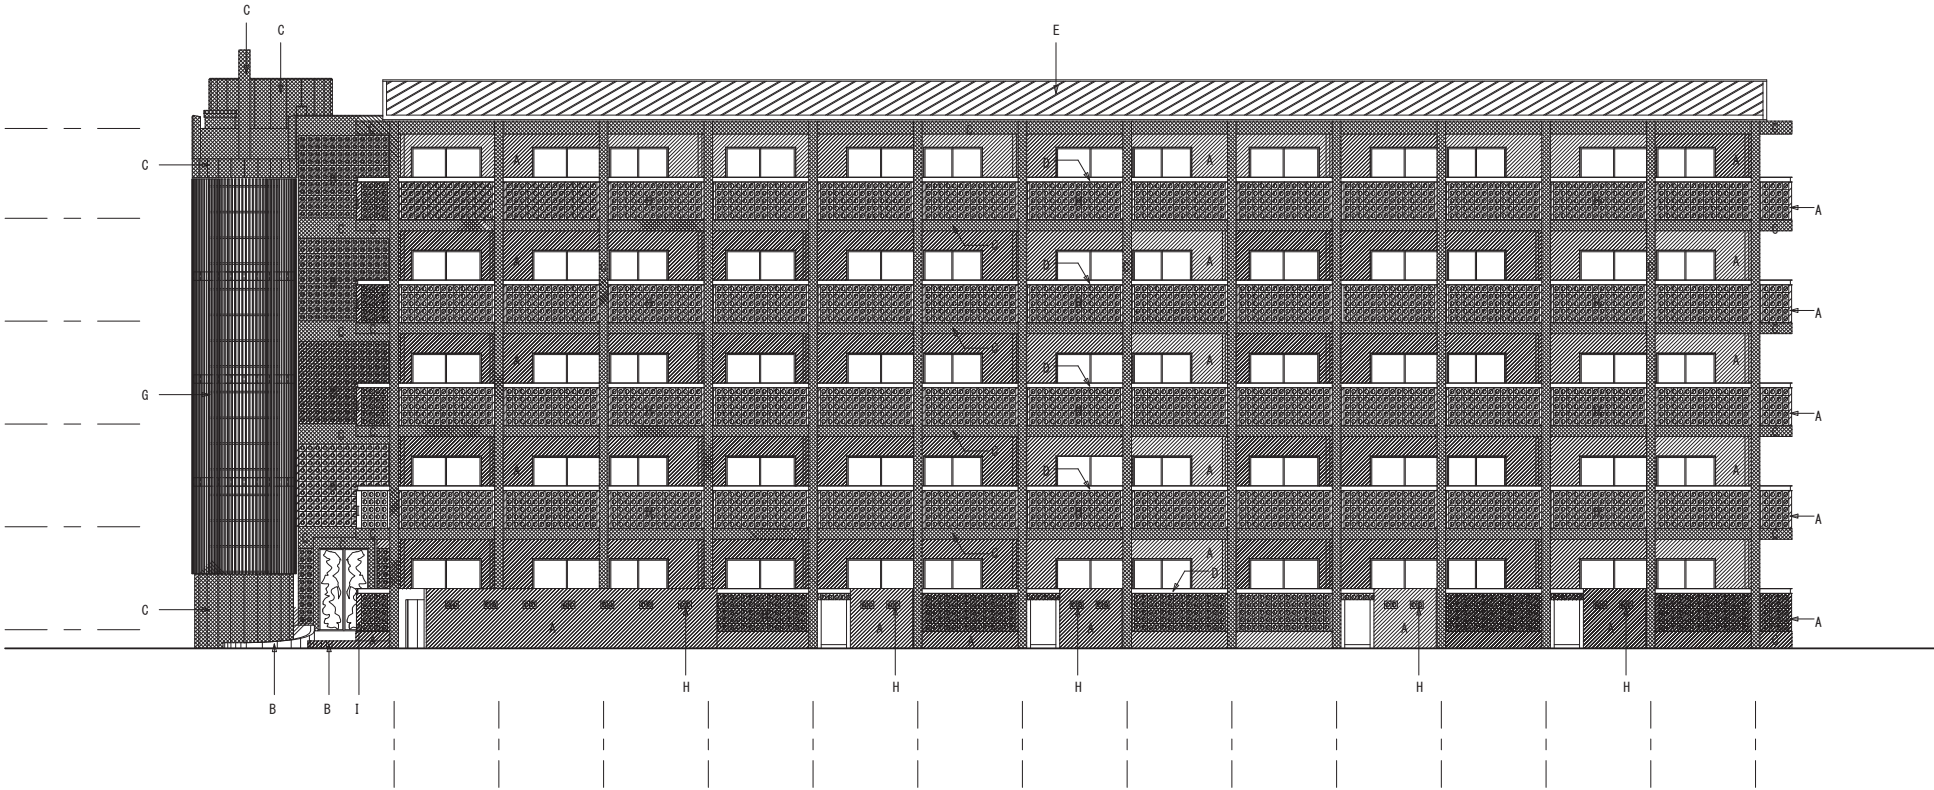

南立面図

既設着色部 高圧水洗セラミックシリコン
打ちっ放し面、ブロック面等 高圧水洗

A	高圧水洗10～15MPa	E	クールタイTF	I	SUS T型プレート	履 歴	名 称	検 図	担 当	作 図	
B		F		J		年 月 日	鏡山住宅白練外壁等改修工事				
C	吹付け材 (シリコン)	G	外装4-0-材 (アルミ製)			年 月 日	図 面				縮 尺
D	手摺壁天端 H鋼 (DP2級)	H	OB スリッパ ロック 高圧洗浄10～15MPa			年 月 日	立面図 1				1/100
						年 月 日	年 月 日				

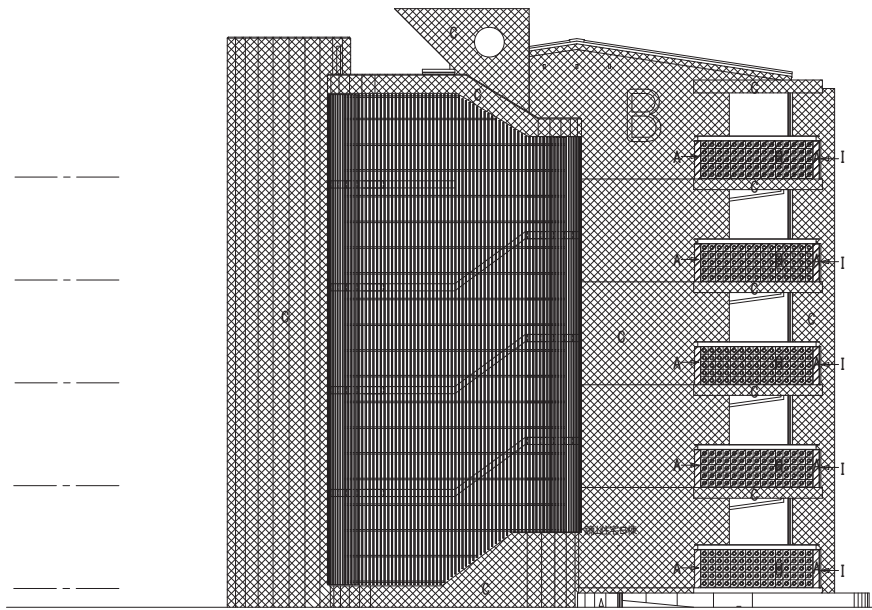

西立面図



東立面図


- 既設着色部 高圧水洗セラミックシリコン
■ 打ちっ放し面、ブロック面等 高圧水洗

A	高圧洗浄 10～15MPa	E		I	SUS T型プレート	履 歴	名称	換図	担当	作図	
B		F		J		年 月 日	鎮山住宅日棟外壁等改修工事				
C	吹付タイル1（シリコントップ）	G	外装S-パ-材（アルミ製）			年 月 日	図面				縮尺 1/100
D		H	CB スクリーンブロック 高圧洗浄10～15MPa			年 月 日					



- 既設着色部 高圧水洗セラミックシリコン
打ちっ放し面、ブロック面等 高圧水洗


A	高圧水洗10～15MPa	E	クールタイトF	I	SUS T型プレート	履歴	名称	換図	担当	作図	
B		F		J	7&ミバンソングタイル (DP3級)	年 月 日	鏡山住宅B棟外壁等改修工事				
C	吹付けタイル (セラミック)	G	外装パネル材 (アルミ製)			年 月 日	図面				縮尺
D	手摺壁天端 H鋼 (DP2級)	H	OB スリッパ ロック 高圧洗浄10～15MPa			年 月 日	立面図 3				1/100
						年 月 日	年 月 日				

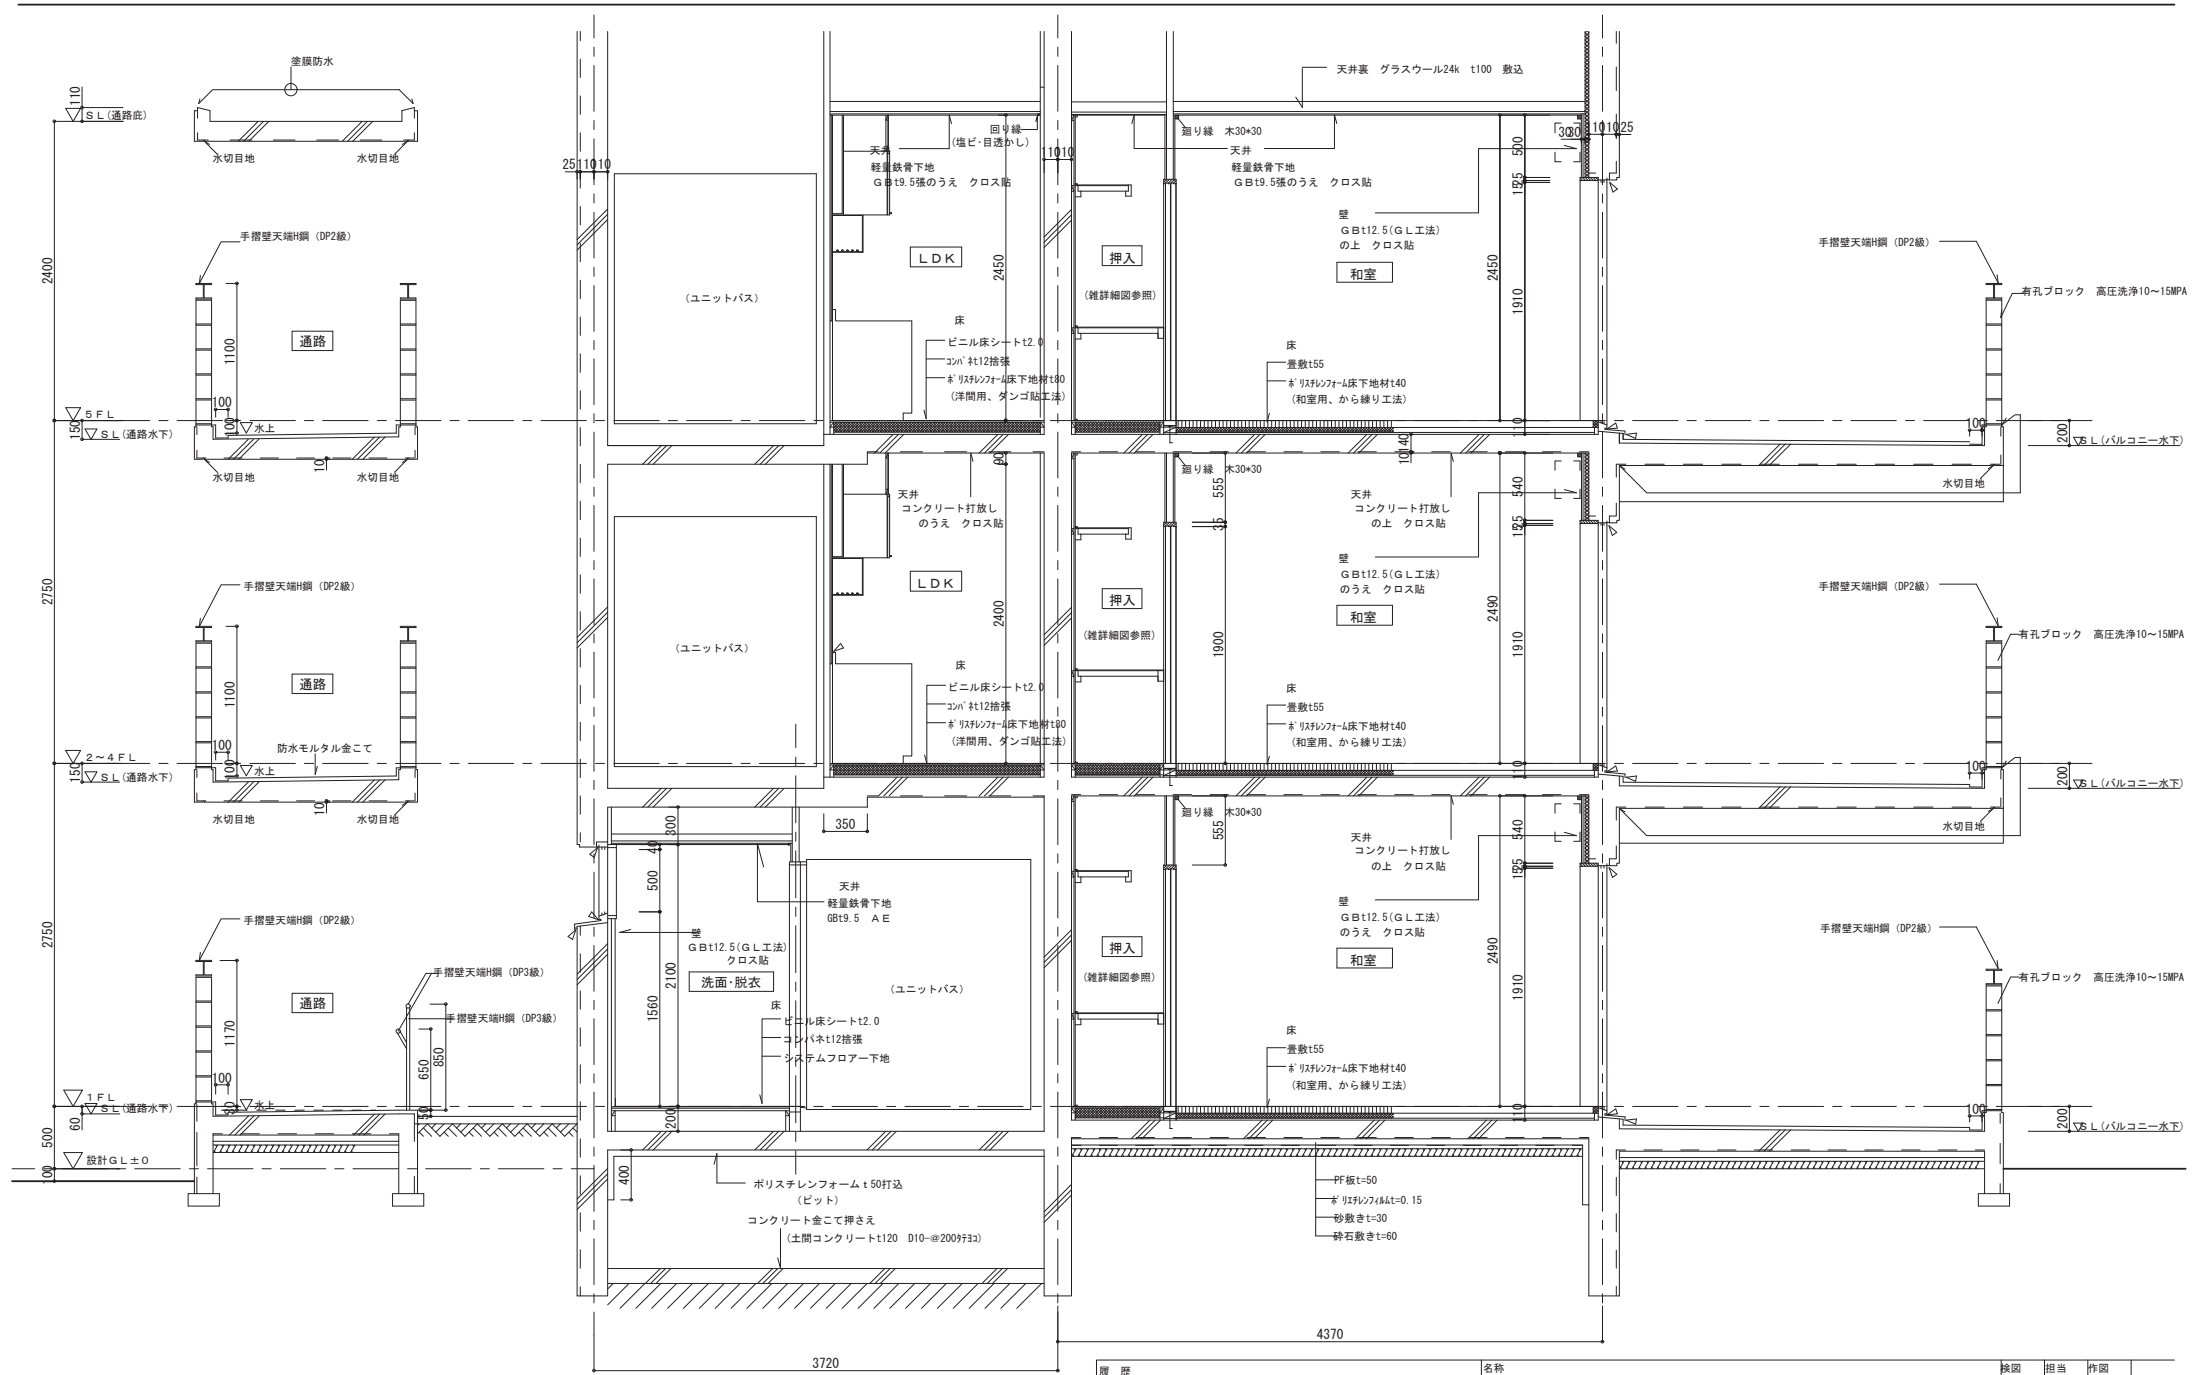



履 歴				名称	検 図	担 当	作 図
年	月	日		鎌山住宅B棟外壁等改修工事			
年	月	日		図面			
年	月	日		矩 計 図 (1)			
年	月	日		年	月	日	
年	月	日		年	月	日	

A22


縮尺
1/30

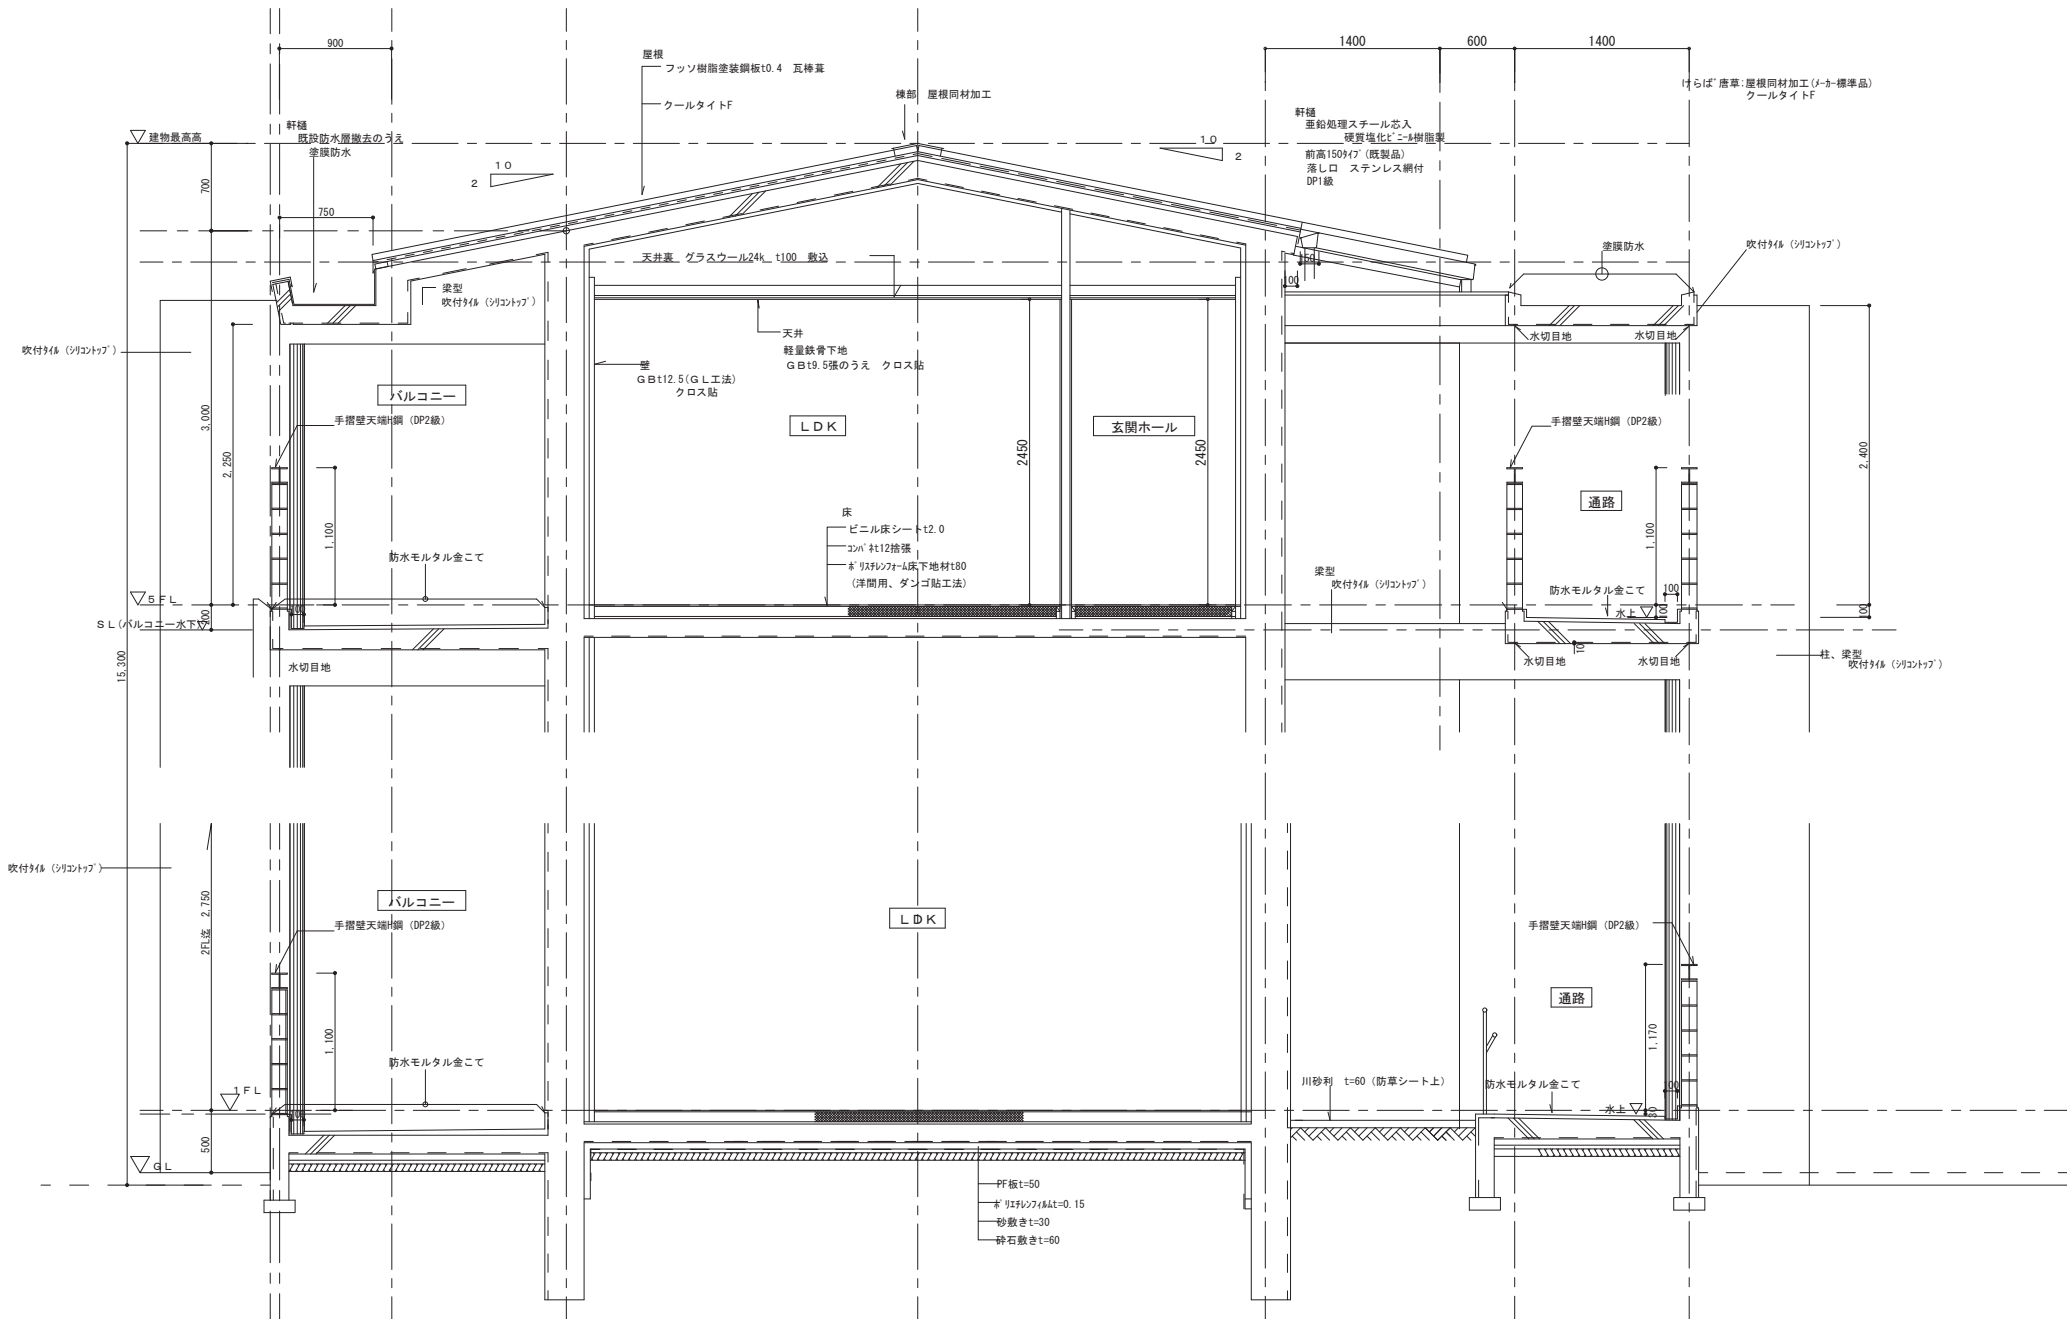


履 歴				名称	検 図	担 当	作 図
年	月	日		鎌山住宅B棟外壁等改修工事			
年	月	日		図面			
年	月	日		矩 計 図 (4)			
年	月	日		年			
年	月	日		月			
年	月	日		日			
年	月	日					
				A25	縮尺 1/30		

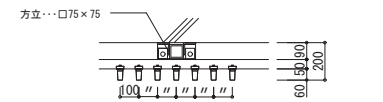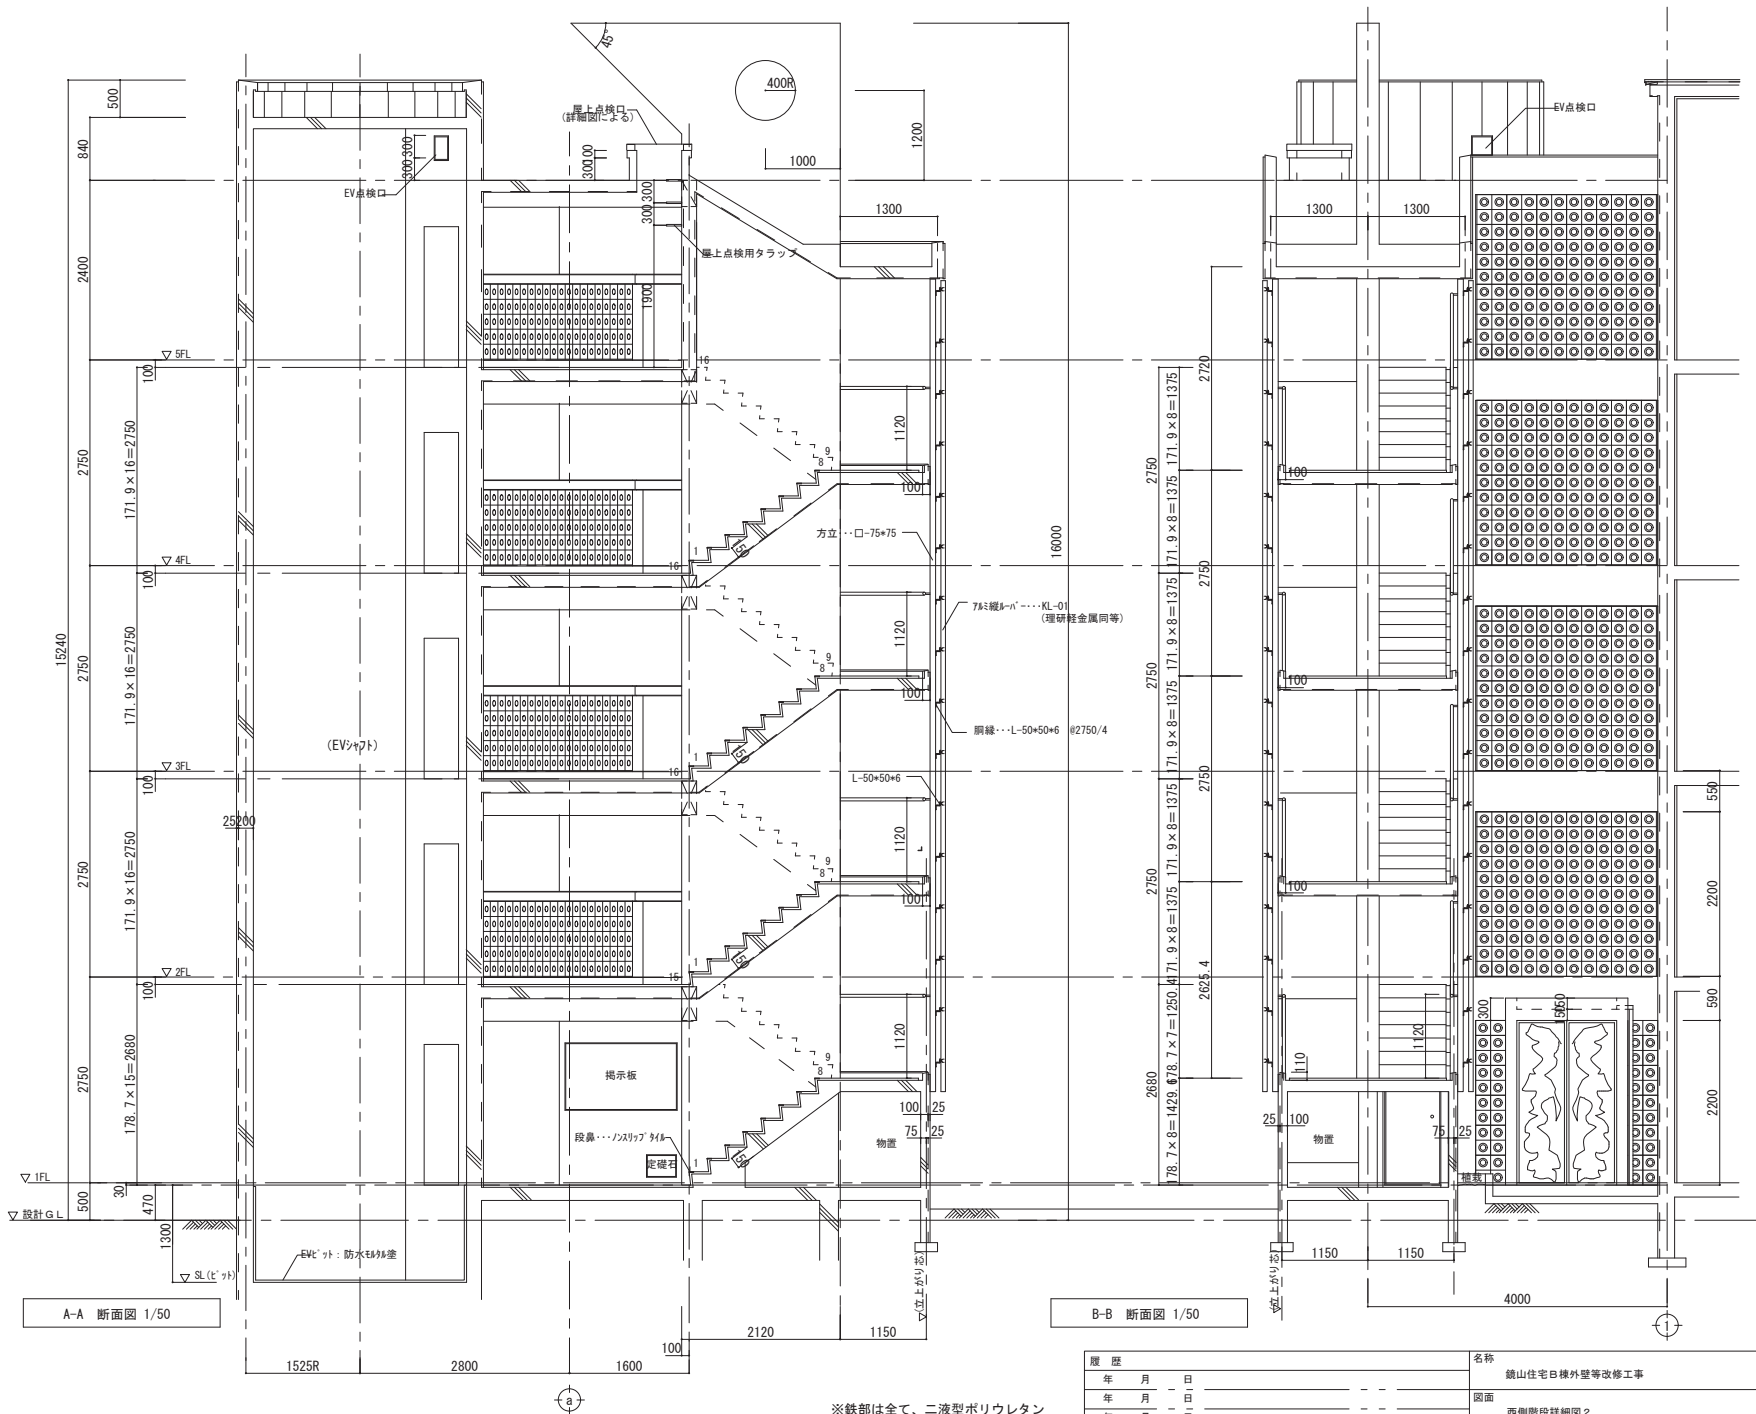

ルーバー取付け部詳細図 1/20

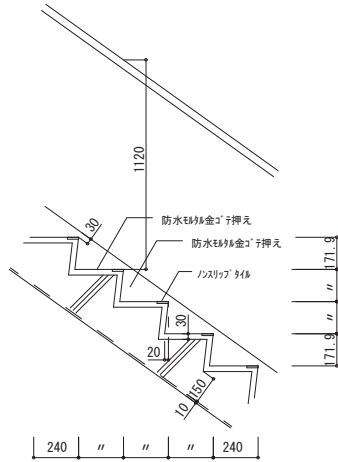

階段詳細図 1/20

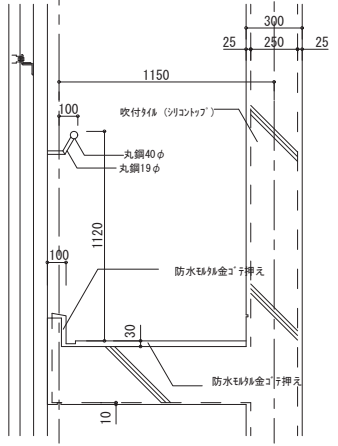

断面詳細図 1/20

※鉄部は全て、二液型ポリウレタン樹脂エナメル塗装とする。

履歴				名称	換図	担当	作図
年	月	日		鎮山住宅日棟外壁等改修工事			
年	月	日		図面			
年	月	日		西側階段詳細図 2			
年	月	日		年	月	日	
年	月	日					

