




S=1 : 100

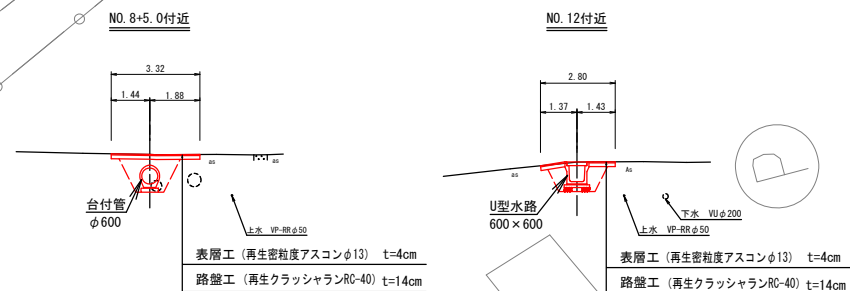

S=1 : 200

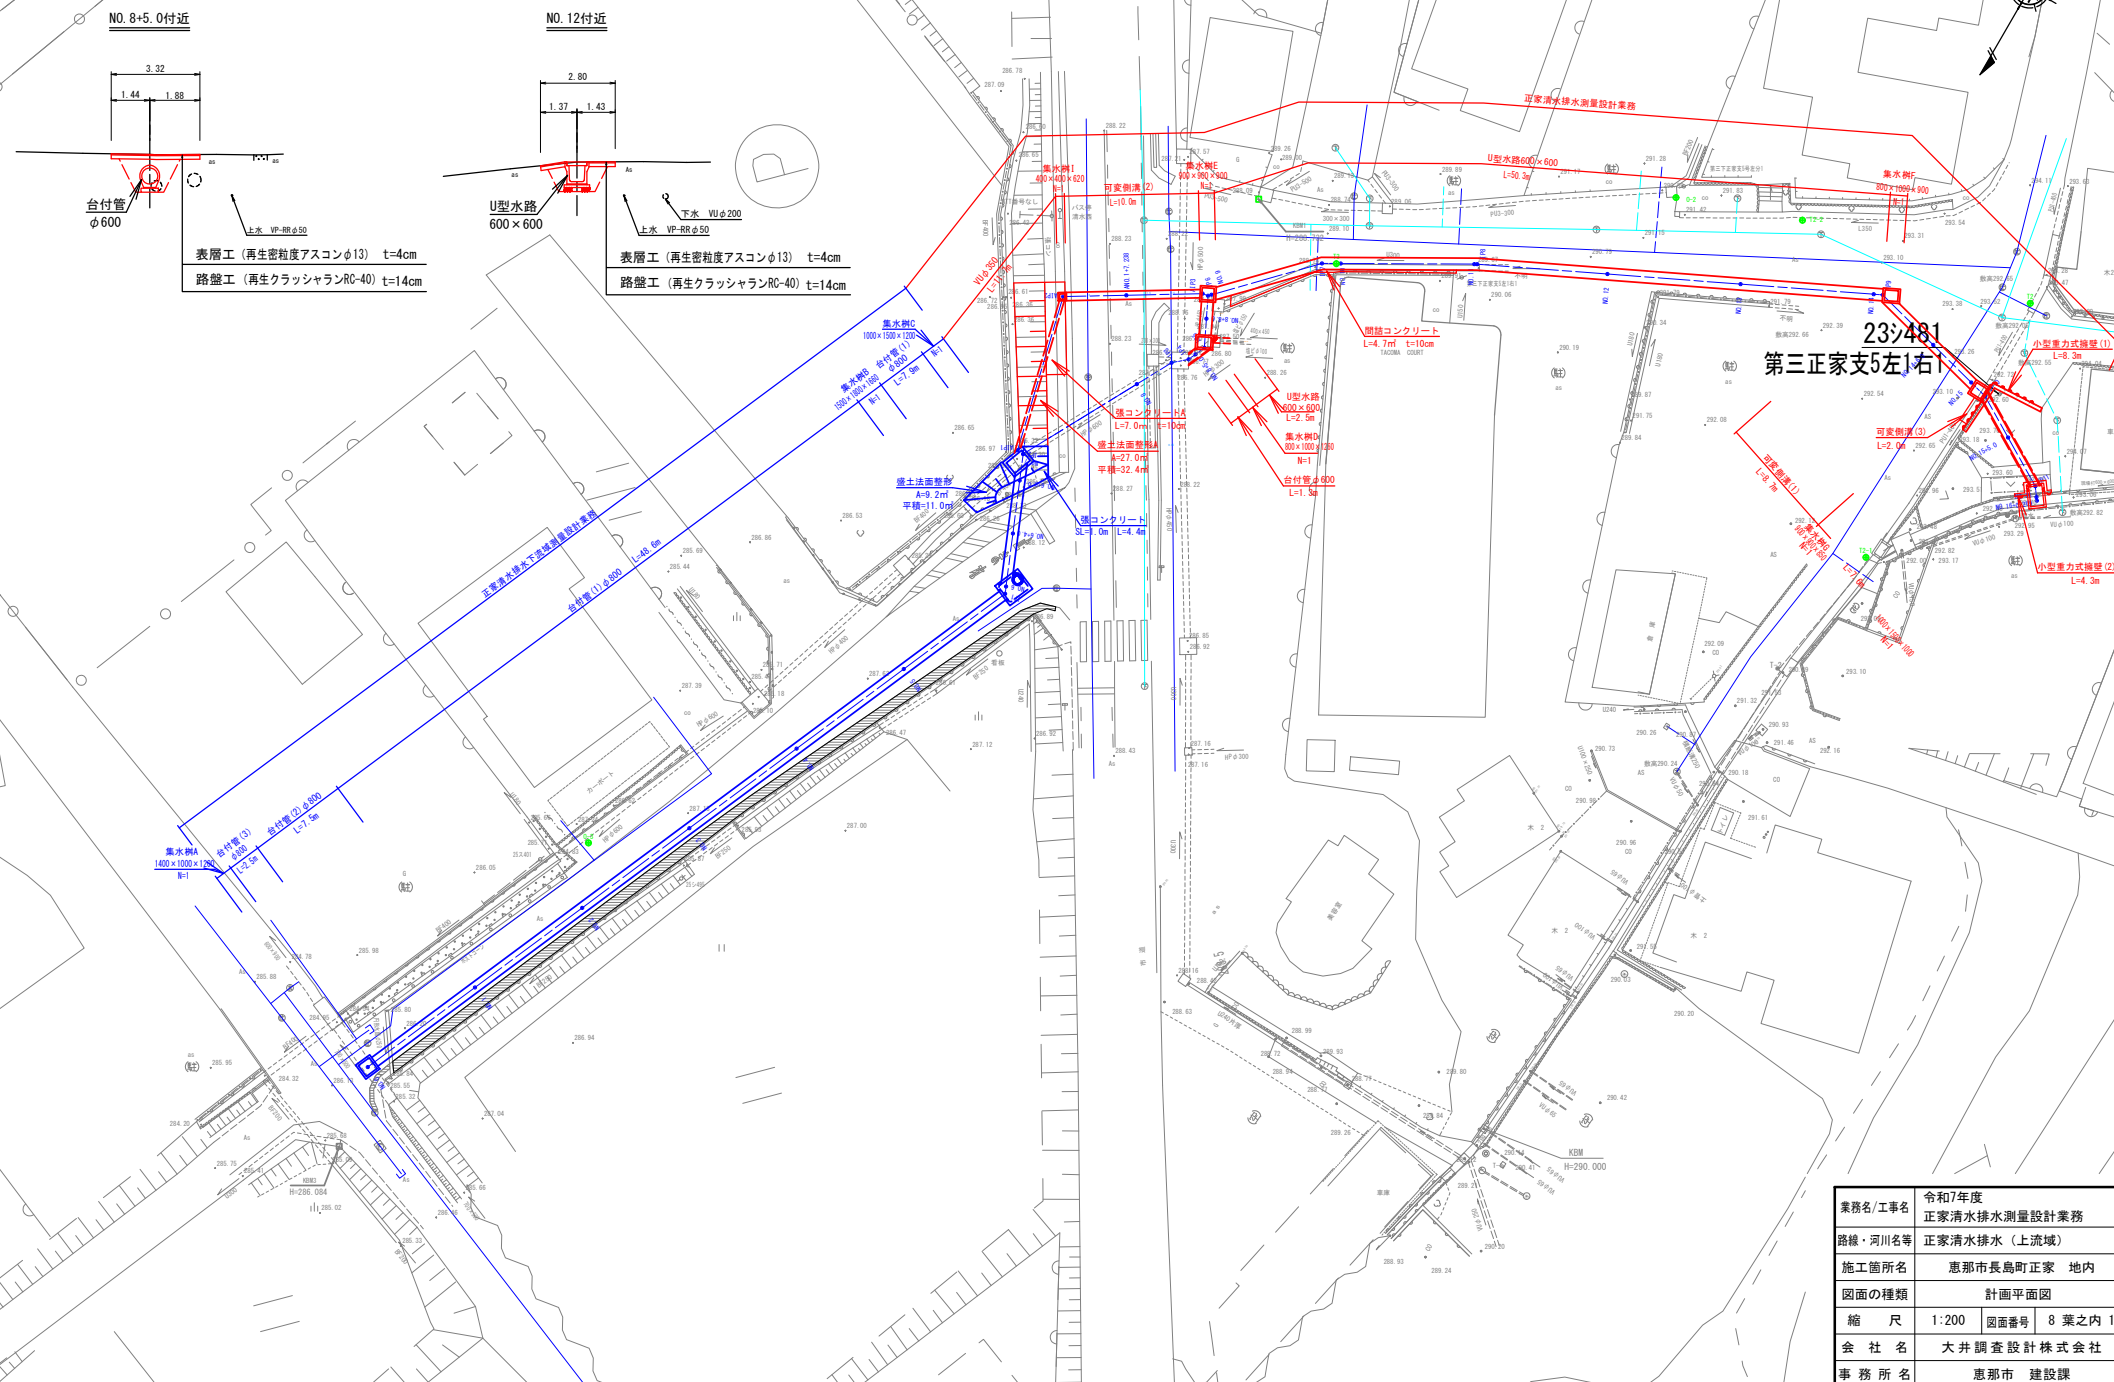


業務名/工事名	令和7年度 正家清水排水測量設計業務
路線・河川名等	正家清水排水（上流域）
施工箇所等	恵那市長島町正家 地内
図面の種類	計画平面図
縮 尺	1:200
	図面番号 8 葉之内 1
会 社 名	大井調査設計株式会社
事 務 所 名	恵那市 建設課

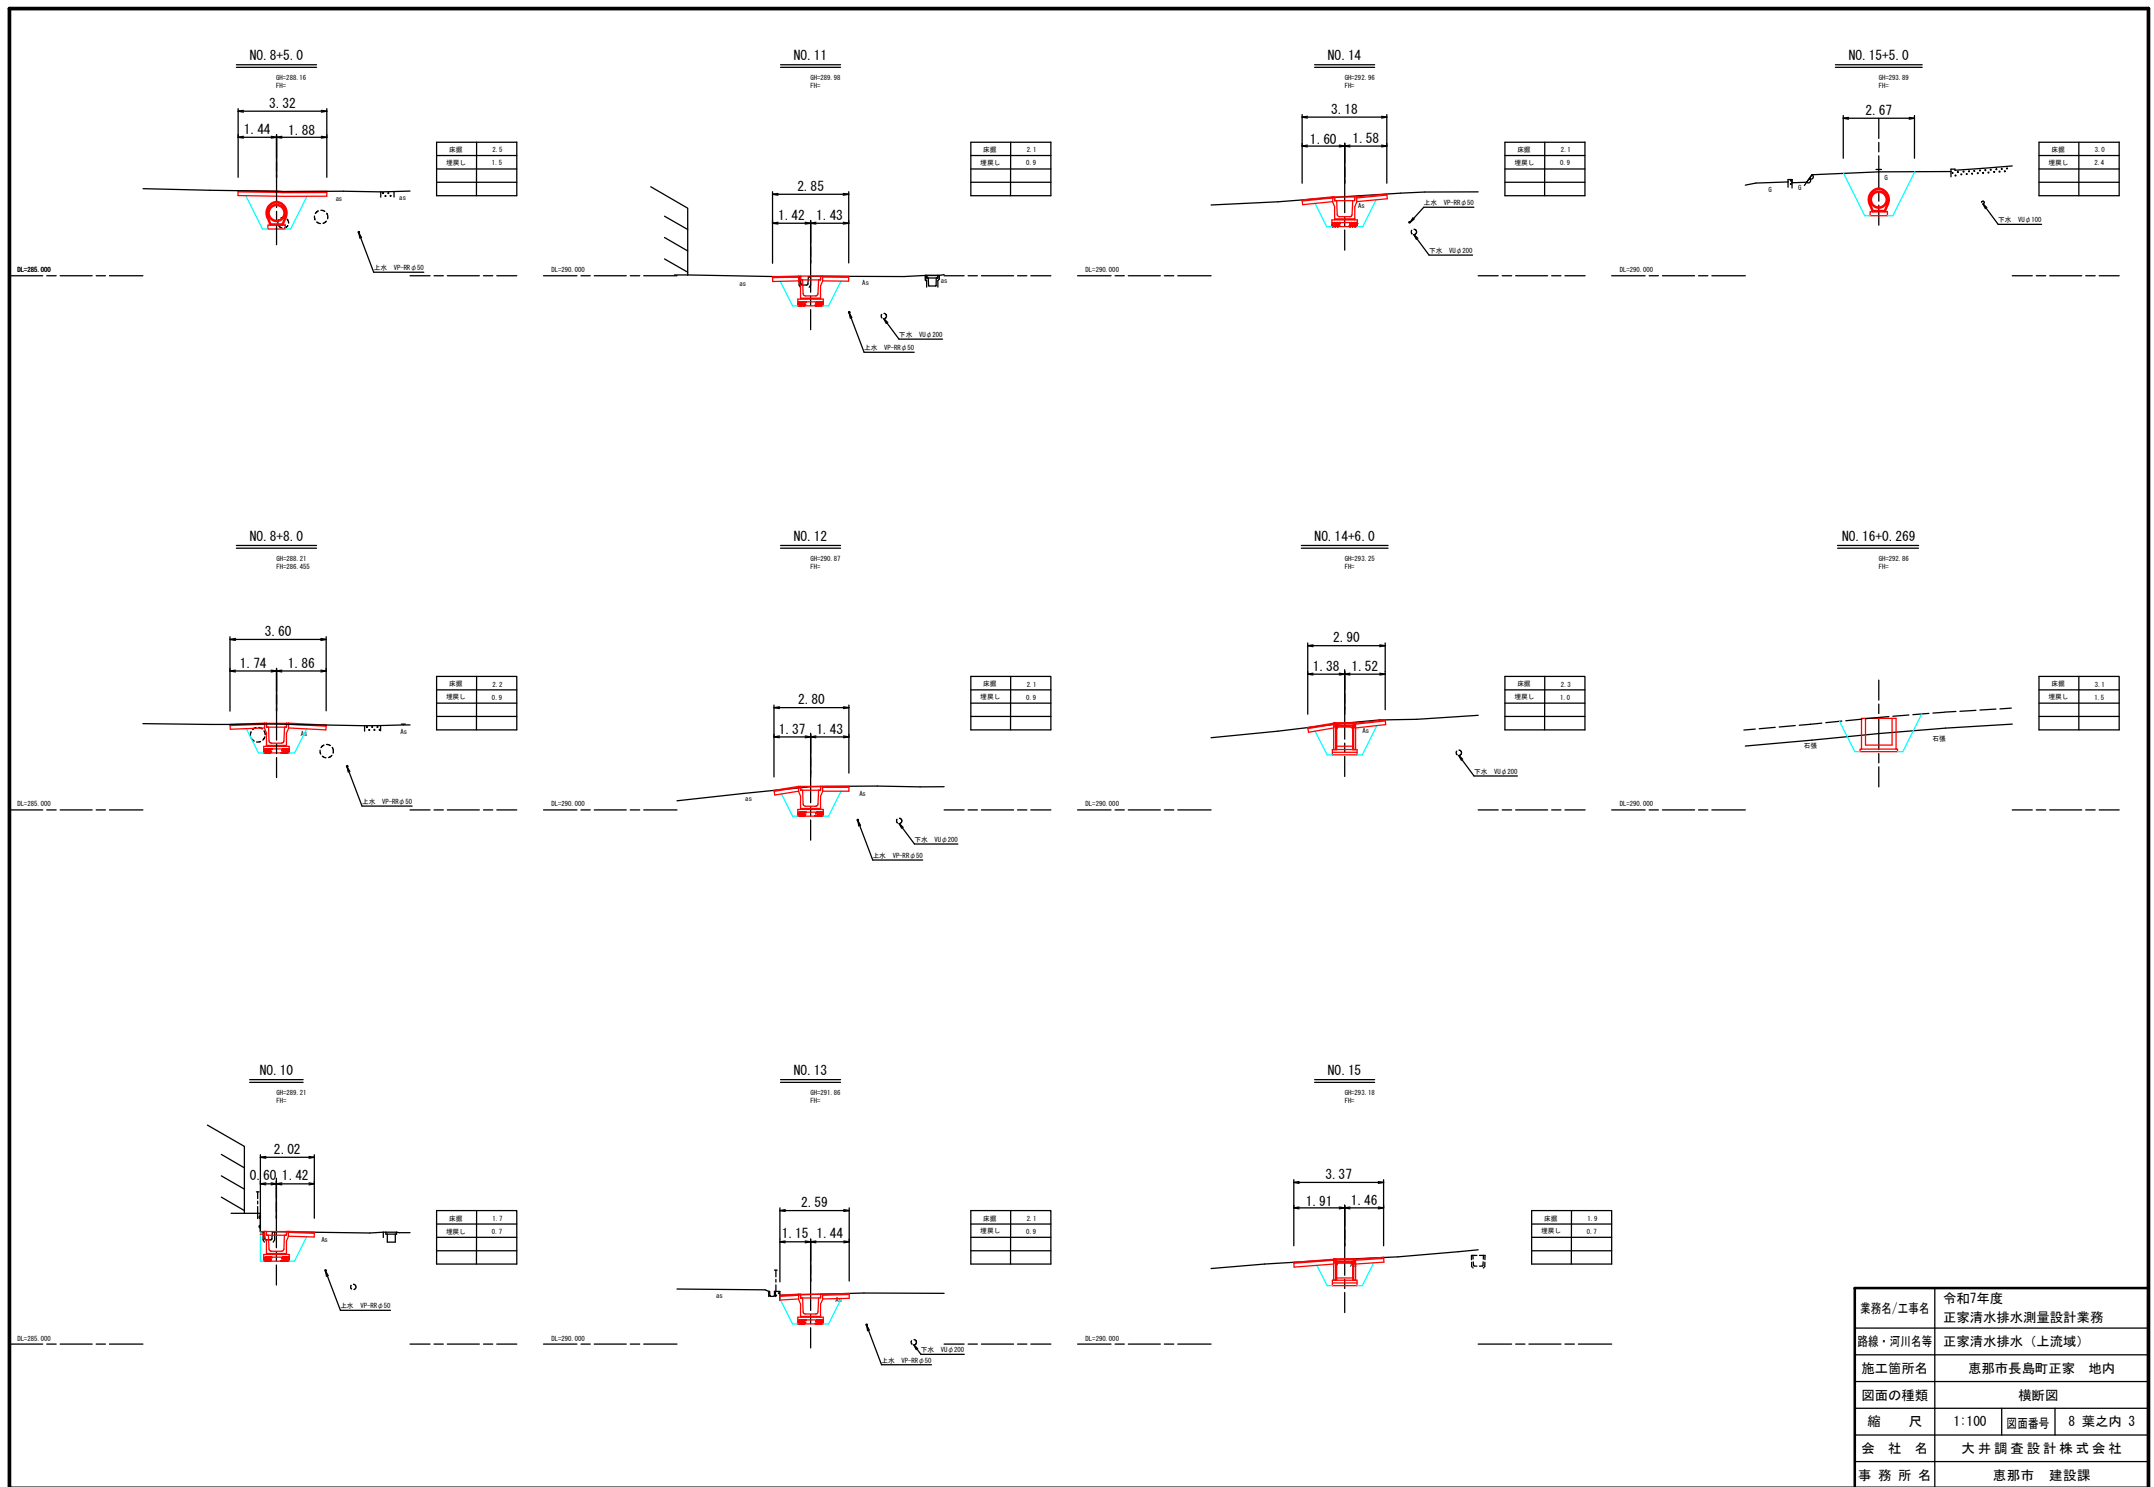

業務名/工事名	令和7年度 正家清水排水測量設計業務		
路線・河川名等	正家清水排水（上流域）		
施工箇所名	恵那市長島町正家 地内		
図面の種類	横断面		
縮 尺	1:100	図面番号	8 葉之内 3
会 社 名	大井調査設計株式会社		
事 務 所 名	恵那市 建設課		

縦断図

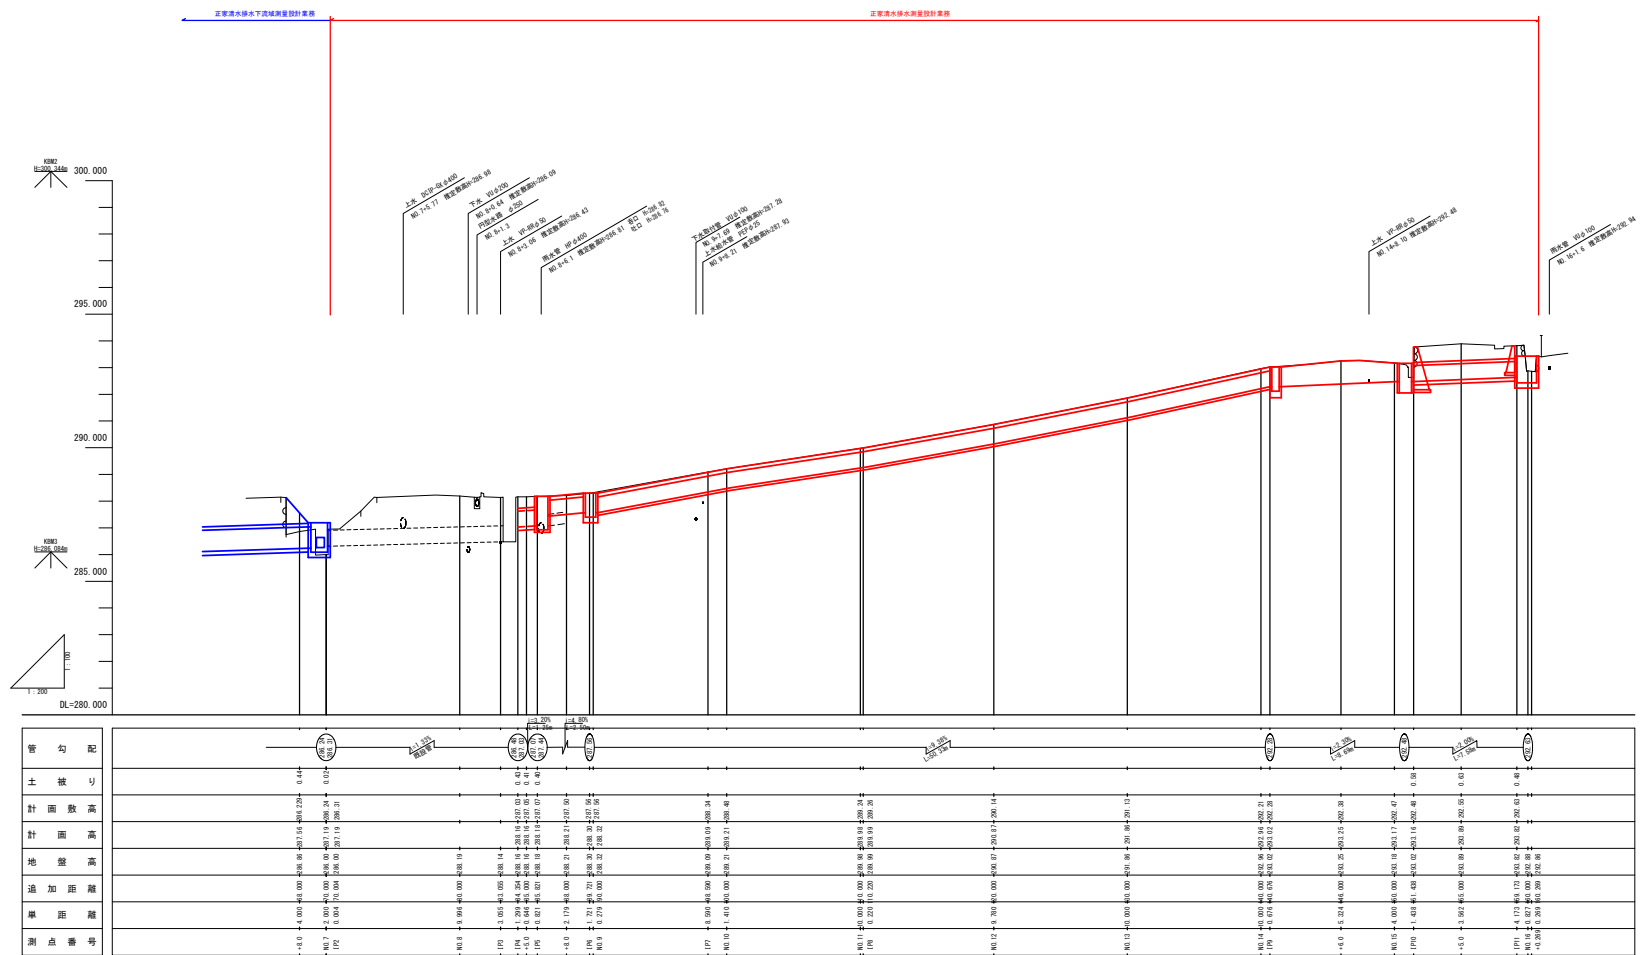


業務名/工事名	令和7年度 正家清水排水測量設計業務		
路線・河川名等	正家清水排水（上流域）		
施工箇所名	恵那市長島町正家 地内		
図面の種類	縦断面図		
縮 尺	V=1:100 H=1:200	図面番号	8 葉之内 2
会 社 名	大井調査設計株式会社		
事 務 所 名	恵那市 建設課		

排水構造図 (1)


集水樹D
800×1000×1260

S=1/30

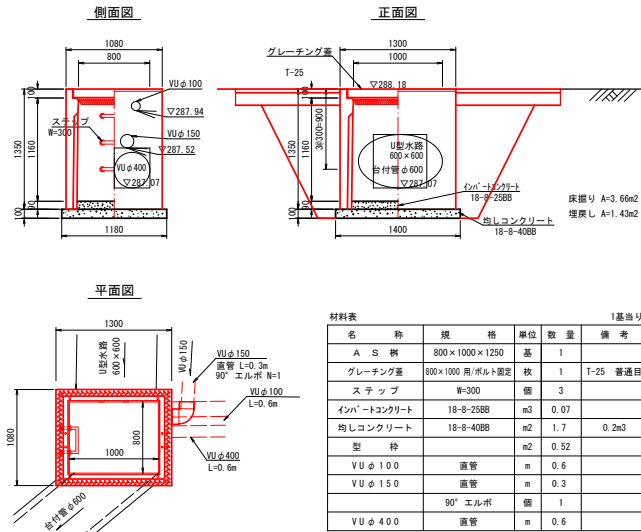


集水樹E
900×900×900

S=1/30

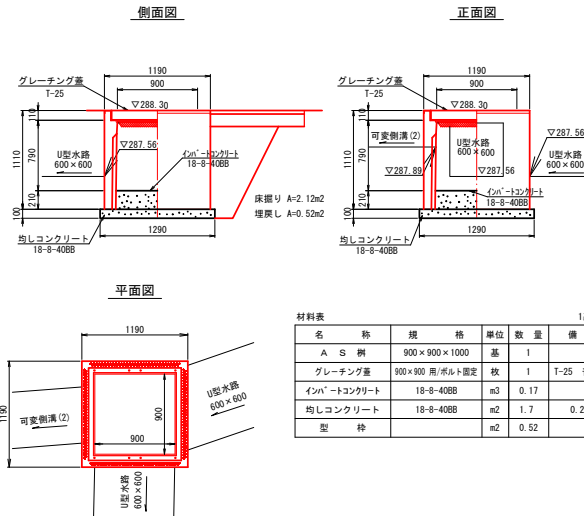


集水樹F
800×1000×900

S=1/30

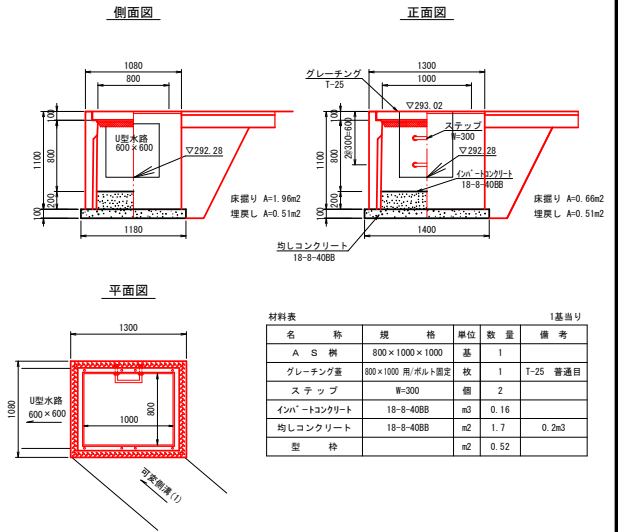


集水樹H
1000×1500×1000

S=1/30

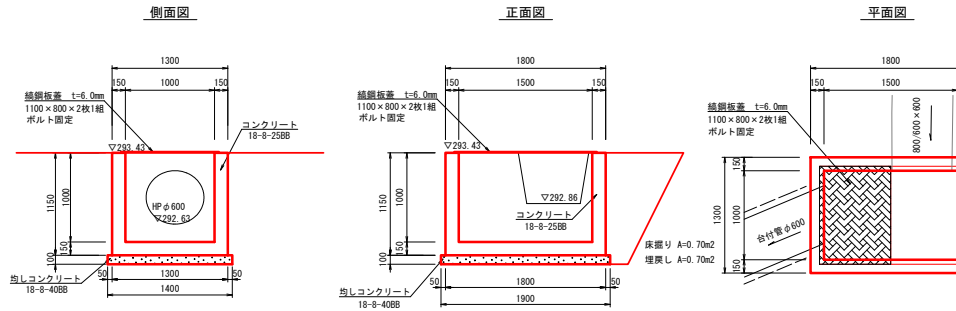


集水樹I
400×400×620

S=1/30

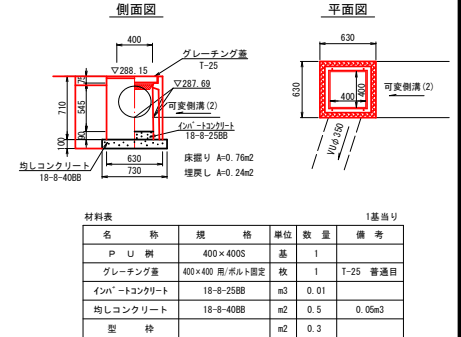


集水樹G
900×900×850

S=1/30

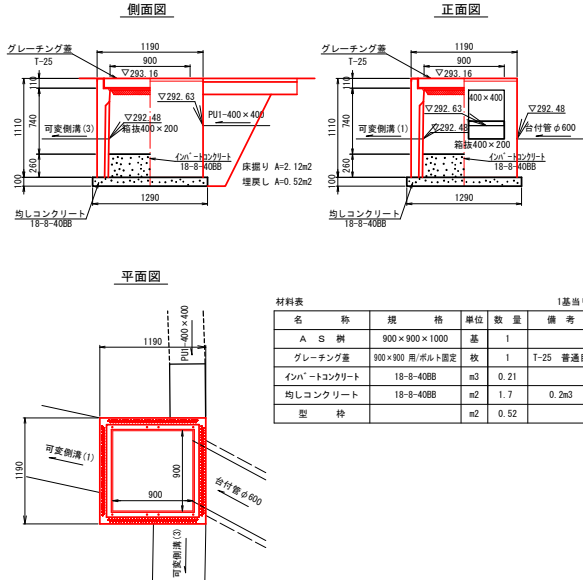

鋼鋼板蓋
1100×800 2枚1組

取手詳細図
S=1/20

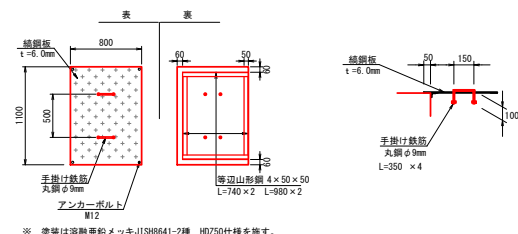


業務名/工事名	令和7年度 正家清水排水上流域測量設計業務
路線・河川名等	正家清水排水（上流域）
施工箇所名	恵那市長島町正家 地内
図面の種類	排水構造図 (1)
縮 尺	図示 図面番号 8 葉之内 4
会 社 名	大井調査設計株式会社
事務所名	恵那市 建設課

排水構造図 (2)

可変側溝(1)(横断用)

600 × 800 S=1/2

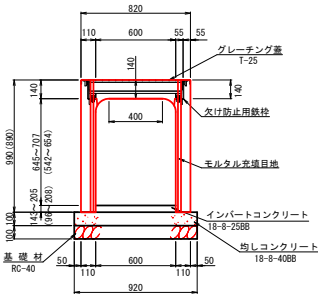


()内は600×700の寸法を示

名 称	規 格	単位	数 量	備 考
可変側溝	600×700 L=2000	個	1	
可変側溝	600×700 L=1690	個	1	
可変側溝	600×800 L=2000	個	2	
可変側溝	600×800 L=1000	個	1	
インパットクリート	18-8-2588	m3	0.8	
均しコンクリート	18-8-4088	m3	0.8	0.8m3
型 枠	RC-40	m2	1.7	
基礎 材	RC-40	m2	8.0	0.8m3
グレーチング蓋	T-25 L=500	枚	6	ボルト固定

可変側溝(2)(横断用)


400 × 400 S=1/20

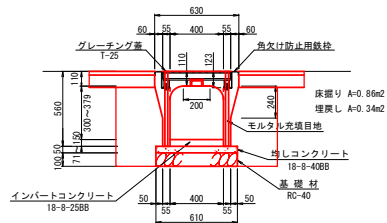

材料表			一式当り		
名 称	規 格	単 位	数 量	備 考	
可変割溝	400×400 L=2000	個	5		
インポートコンクリート	18-8-25BB	m3	0.4		
均シコンクリート	18-8-40BB	m2	6.1	0.3m3	
型 枠		m2	1.0		
基 礎 材	RC-40	m2	6.1	0.6m3	
グレーチング蓋	T-25 L=500	枚	10	ボルト固定	

展開図


S=1:50

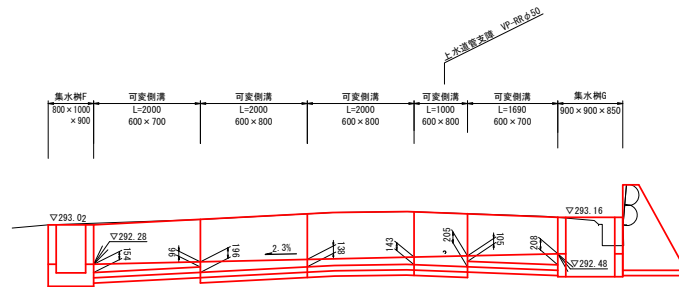

DL=290.000

展開図


S=1:50

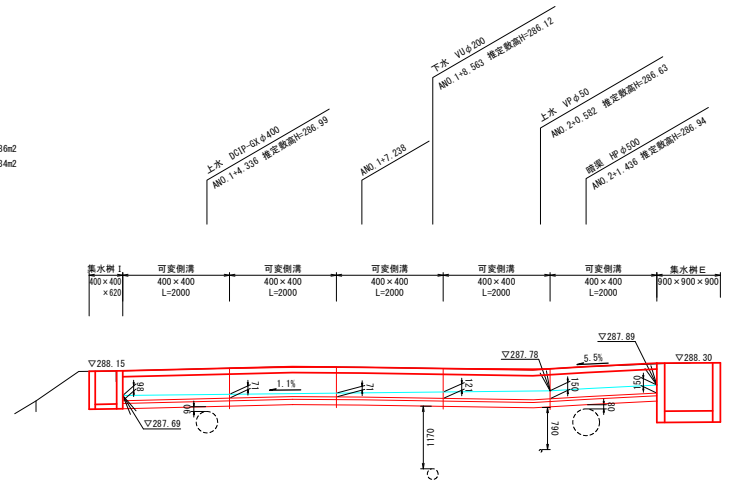

DL=285.000

可変側溝(3)(縦断用)


400 × 600 S=1/20

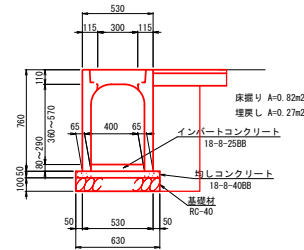

名 称	規 格	単位	数 量	備 考
可 変 側 溝	400×600 L=2000	個	1	
インパットコンクリート	18-8-2588	m3	0.15	
均しコンクリート	18-8-4088	m2	1.3	0.06m3
型 枠		m2	0.2	
基 礎 材	RC-40	m2	1.3	0.1m3
コンクリート蓋	L=500	枚	2	

U型水路


600 × 600 s=1/20

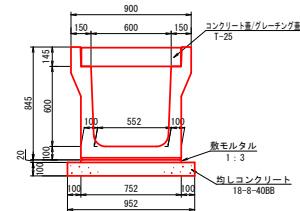

材料表				10m量	
名 称	規 格	単 位	数 量	備 考	
U 型 水 路	600×600 L=2000	m	5.0		
敷モルタル	1 : 3	m ³	0.15		
均しコンクリート	18-8-40BB	m ²	9.5	1.0m3	
型 枠		m ²	2.0		
コンクリート蓋		枚	19		
グレーチング蓋	T-25	枚	1		

VU ϕ 350


S=1:30

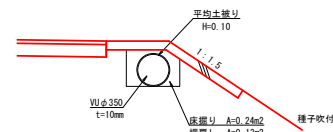

材 料 表		10m当		
名 称	规 格	单 位	数 量	备 考
VU ϕ 300		m	10	

展開區


S=1:30

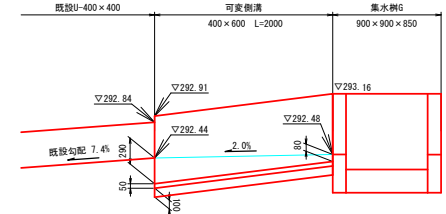

DL=290.000

台付管 $\phi 600$

S=1/20

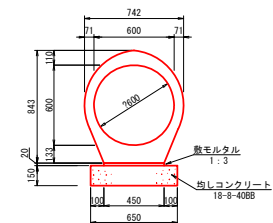


名 称	規 格	単位	数 量	備 考
台 付 管	φ600 L=2500	本	4	
敷モルタル	1 : 3	m ³	0.09	
均しコンクリート	18-8-40BB	m ²	6.5	1.0m ³
型 枠		m ²	3.0	

業務名/工事名	令和7年度 正家清水排水上流域測量設計業務
路線・河川名等	正家清水排水（上流域）
施工箇所名	恵那市長島町正家 地内
図面の種類	排水構造図（2）
縮 尺	図示 図面番号 8 葉之内 5
会 社 名	大井調査設計株式会社
事 務 所 名	恵那市 建設課

舗装展開図

(区画線工図) S=1 : 100

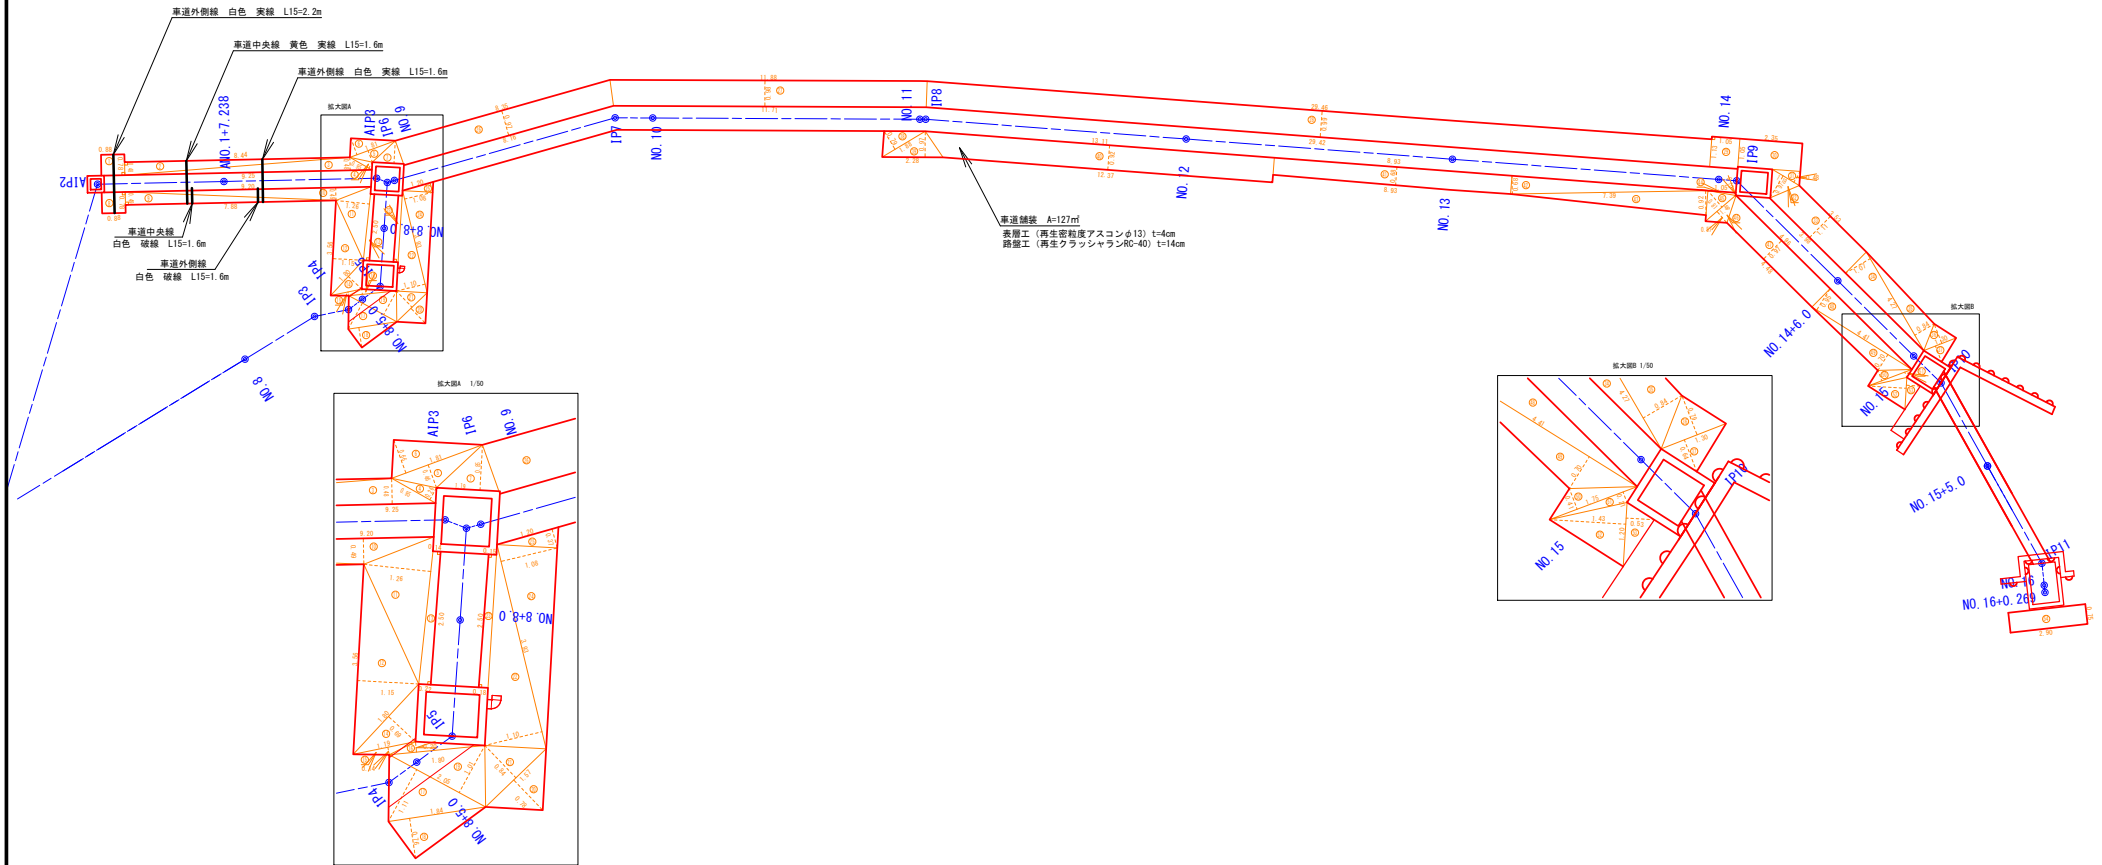

業務名/工事名	令和7年度 正家清水排水測量設計業務		
路線・河川名等	正家清水排水 (上流域)		
施工箇所名	恵那市長島町正家 地内		
図面の種類	舗装展開図		
縮 尺	1:100	図面番号	8 業之内 7
会 社 名	大井調査設計株式会社		
事 務 所 名	恵那市 建設課		

取 壊 し 平 面 図

S=1:100

集水樹A
(無筋コンクリート)

S=1:40

集水樹B
(無筋コンクリート)




S=1:40

平面図

側面図

平面図

側面図

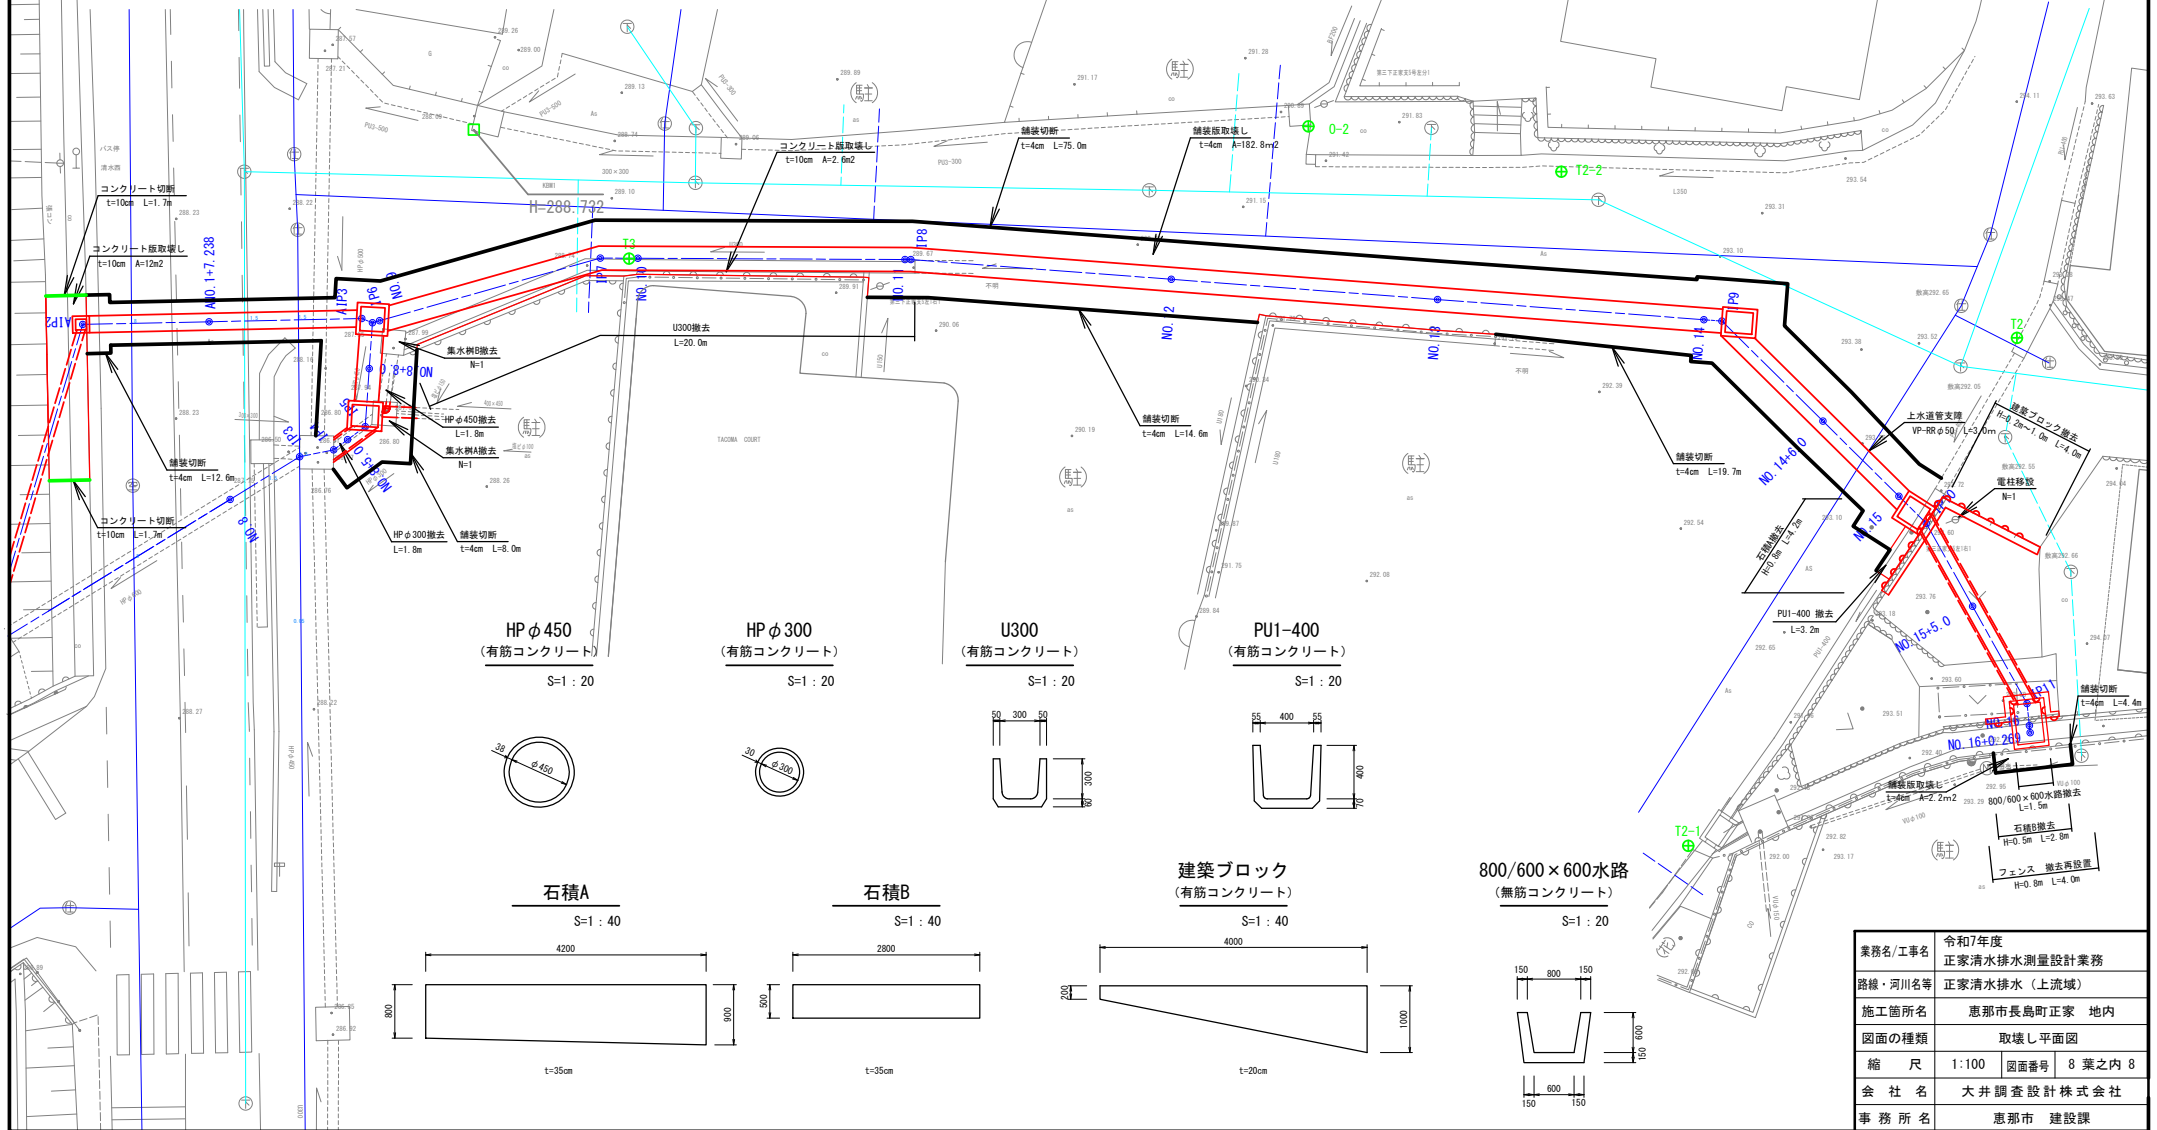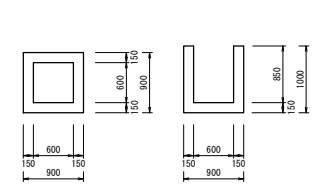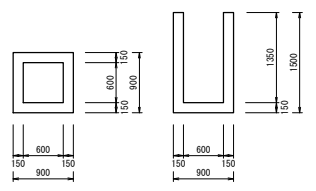

業務名/工事名	令和7年度 正家清水排水測量設計業務
路線・河川名等	正家清水排水（上流域）
施工箇所名	恵那市長島町正家 地内
図面の種類	取壊し平面図
縮 尺	1:100 図面番号 8 業之内 8
会 社 名	大井調査設計株式会社
事務所名	恵那市 建設課