

設置番号1
恵那No.3
F 5

1:10

0.02

0.08

工

←→
タ野
立井
山

0.10
0.05

牧場とアルプスの
ぞむみち


F5 東海自然歩道

0.05

指導標識(T7)材料表		1基当たり	
名称	規格	数量	単位
支柱	県産材ヒノキ頭部面取り □120×1800mm	1	本
根枷	県産材ヒノキ φ100×300mm	1	本
ボルト	M12 首下240mm	1	個
防腐加工	CUAZ加圧注入	0.03	m3
表面塗装	キシラデコール#115相当品 3回塗り	1.00	m2
シンボル板	ステンレスSUS430 2×90×100mm	1	枚
シンボルペイント	9cm角	1	字
県名プレート	カラートタン白色 0.27×80×400mm	1	枚
ペイント文字工	環境省 岐阜県 ゴシック体 5cm角	6	字
文字彫刻ペイント	3cm角(英数字)	}	別紙による
文字彫刻ペイント	3cm角(句点)		
文字彫刻ペイント	5cm角(東海自然歩道 + 地名等)		
文字彫刻ペイント	10cm角		
頭部ペイント	白色	0.02	m2
床掘	人力	0.05	m3
埋戻	人力	0.03	m3

注)文字は字配りのこと。

シンボル板デザイン 1:2

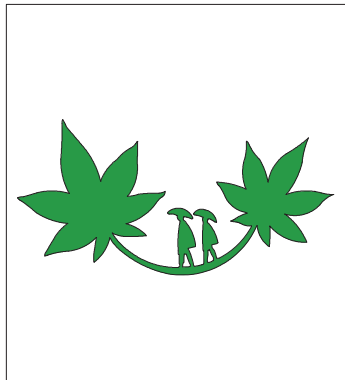

背面方向

正面方向

右方向

左方向

0.50

ボルト
M12 首下240mm

シンボル板
90×100mm

県名プレート
80mm×400mm



環境省
岐阜県

設置番号2
恵那No.3
F 6

指導標識(T7)材料表		1基当たり	
名称	規格	数量	単位
支柱	県産材ヒノキ頭部面取り □120×1800mm	1	本
根枷	県産材ヒノキ φ100×300mm	1	本
ボルト	M12 首下240mm	1	個
防腐加工	CUAZ加圧注入	0.03	m3
表面塗装	キシラデコール#115相当品 3回塗り	1.00	m2
シンボル板	ステンレスSUS430 2×90×100mm	1	枚
シンボルペイント	9cm角	1	字
県名プレート	カラートタン白色 0.27×80×400mm	1	枚
ペイント文字工	環境省 岐阜県 ゴシック体 5cm角	6	字
文字彫刻ペイント	3cm角(英数字)	} 別紙による	
文字彫刻ペイント	3cm角(句点)		
文字彫刻ペイント	5cm角(東海自然歩道 + 地名等)		
文字彫刻ペイント	10cm角		
頭部ペイント	白色	0.02	m2
床掘	人力	0.05	m3
埋戻	人力	0.03	m3

注)文字は字配りのこと。

シンボル板デザイン 1:2

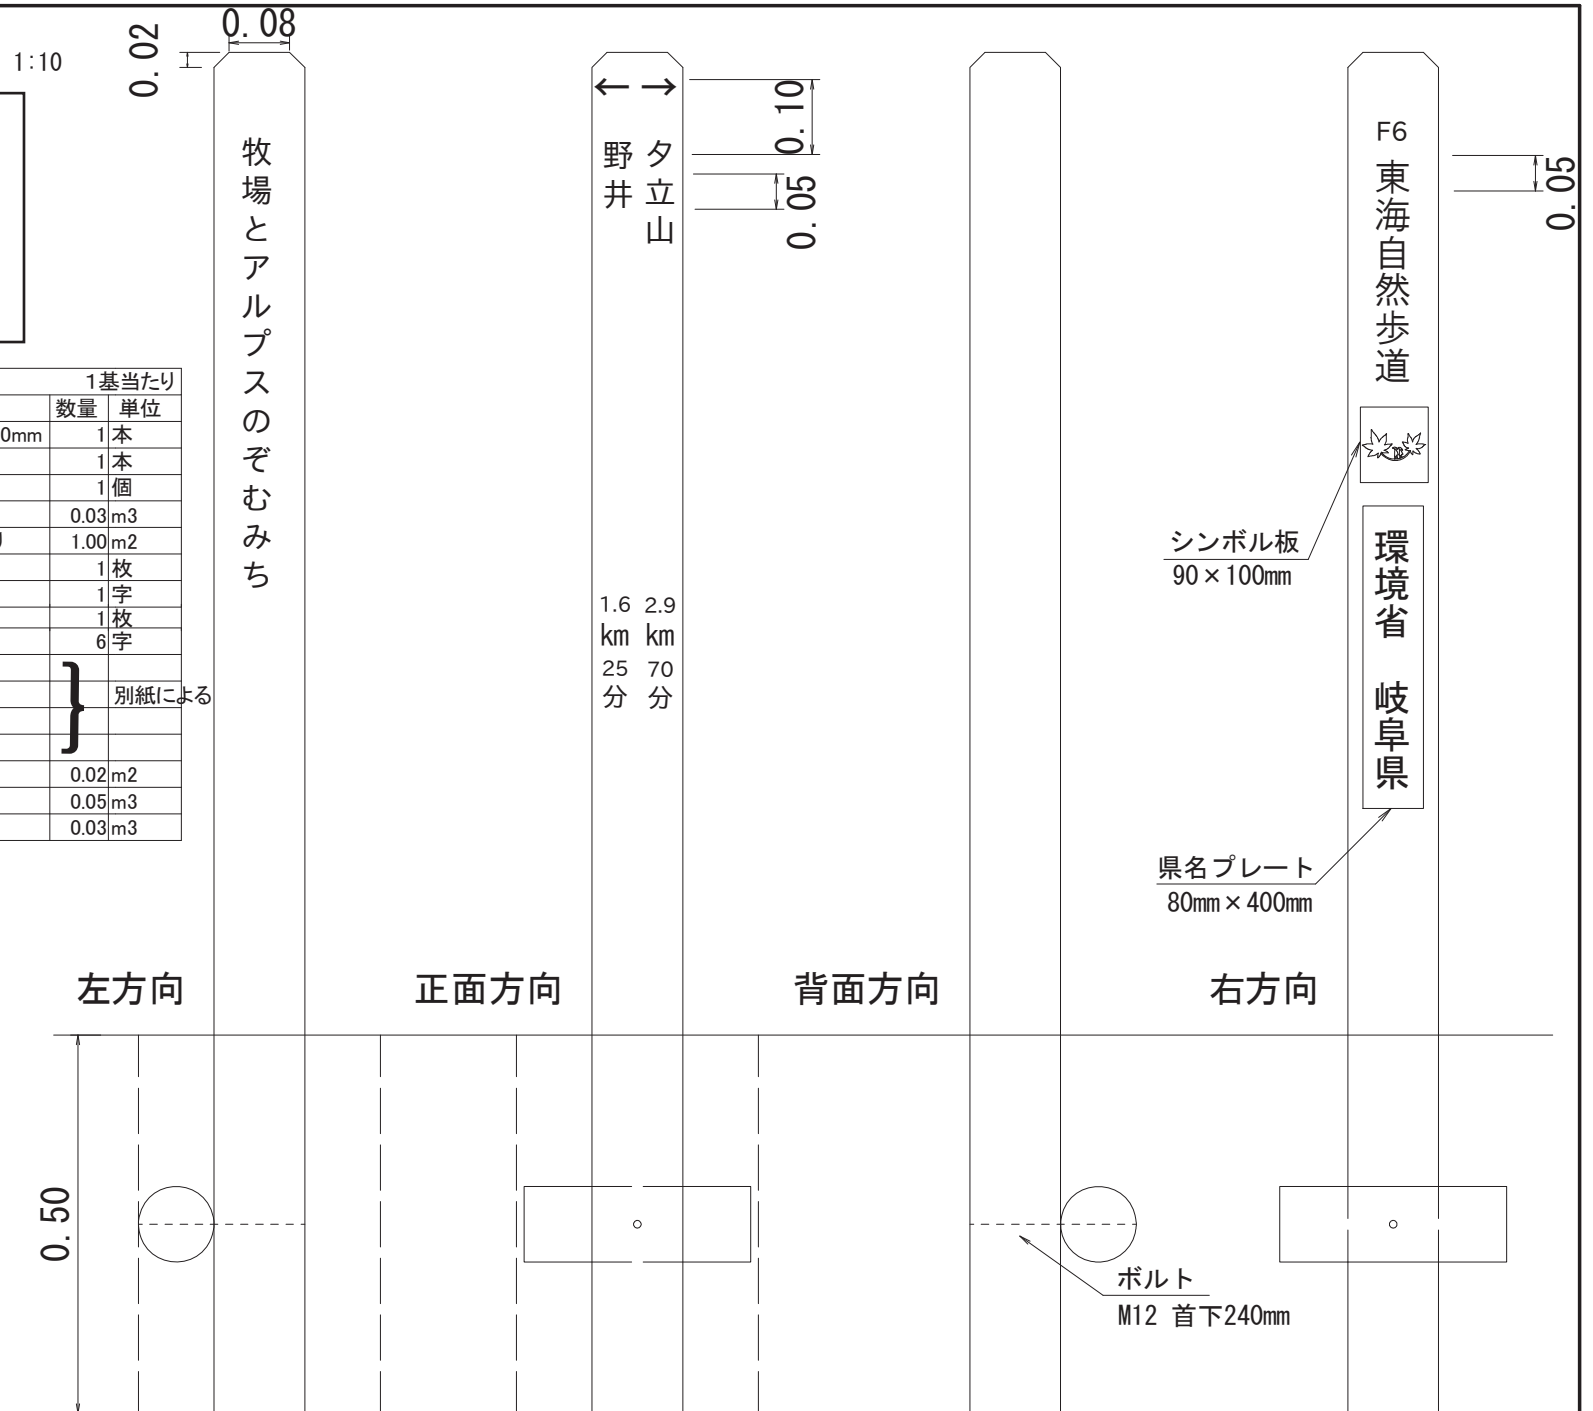
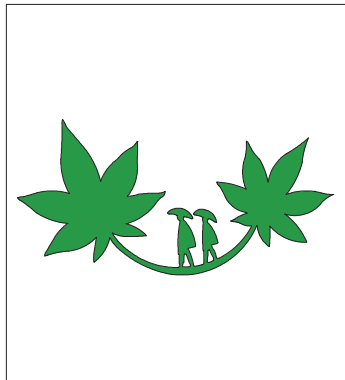


設置番号3
恵那No.8
F 39

指導標識(T7)材料表		1基当たり	
名称	規格	数量	単位
支柱	県産材ヒノキ頭部面取り □120×1800mm	1	本
根枷	県産材ヒノキ φ100×300mm	1	本
ボルト	M12 首下240mm	1	個
防腐加工	CUAZ加圧注入	0.03	m ³
表面塗装	キシラデコール#115相当品 3回塗り	1.00	m ²
シンボル板	ステンレスSUS430 2×90×100mm	1	枚
シンボルペイント	9cm角	1	字
県名プレート	カラートタン白色 0.27×80×400mm	1	枚
ペイント文字工	環境省 岐阜県 ゴシック体 5cm角	6	字
文字彫刻ペイント	3cm角(英数字)	} 別紙による	
文字彫刻ペイント	3cm角(句点)		
文字彫刻ペイント	5cm角(東海自然歩道 + 地名等)		
文字彫刻ペイント	10cm角		
頭部ペイント	白色	0.02	m ²
床掘	人力	0.05	m ³
埋戻	人力	0.03	m ³

注)文字は字配りのこと。

シンボル板デザイン 1:2

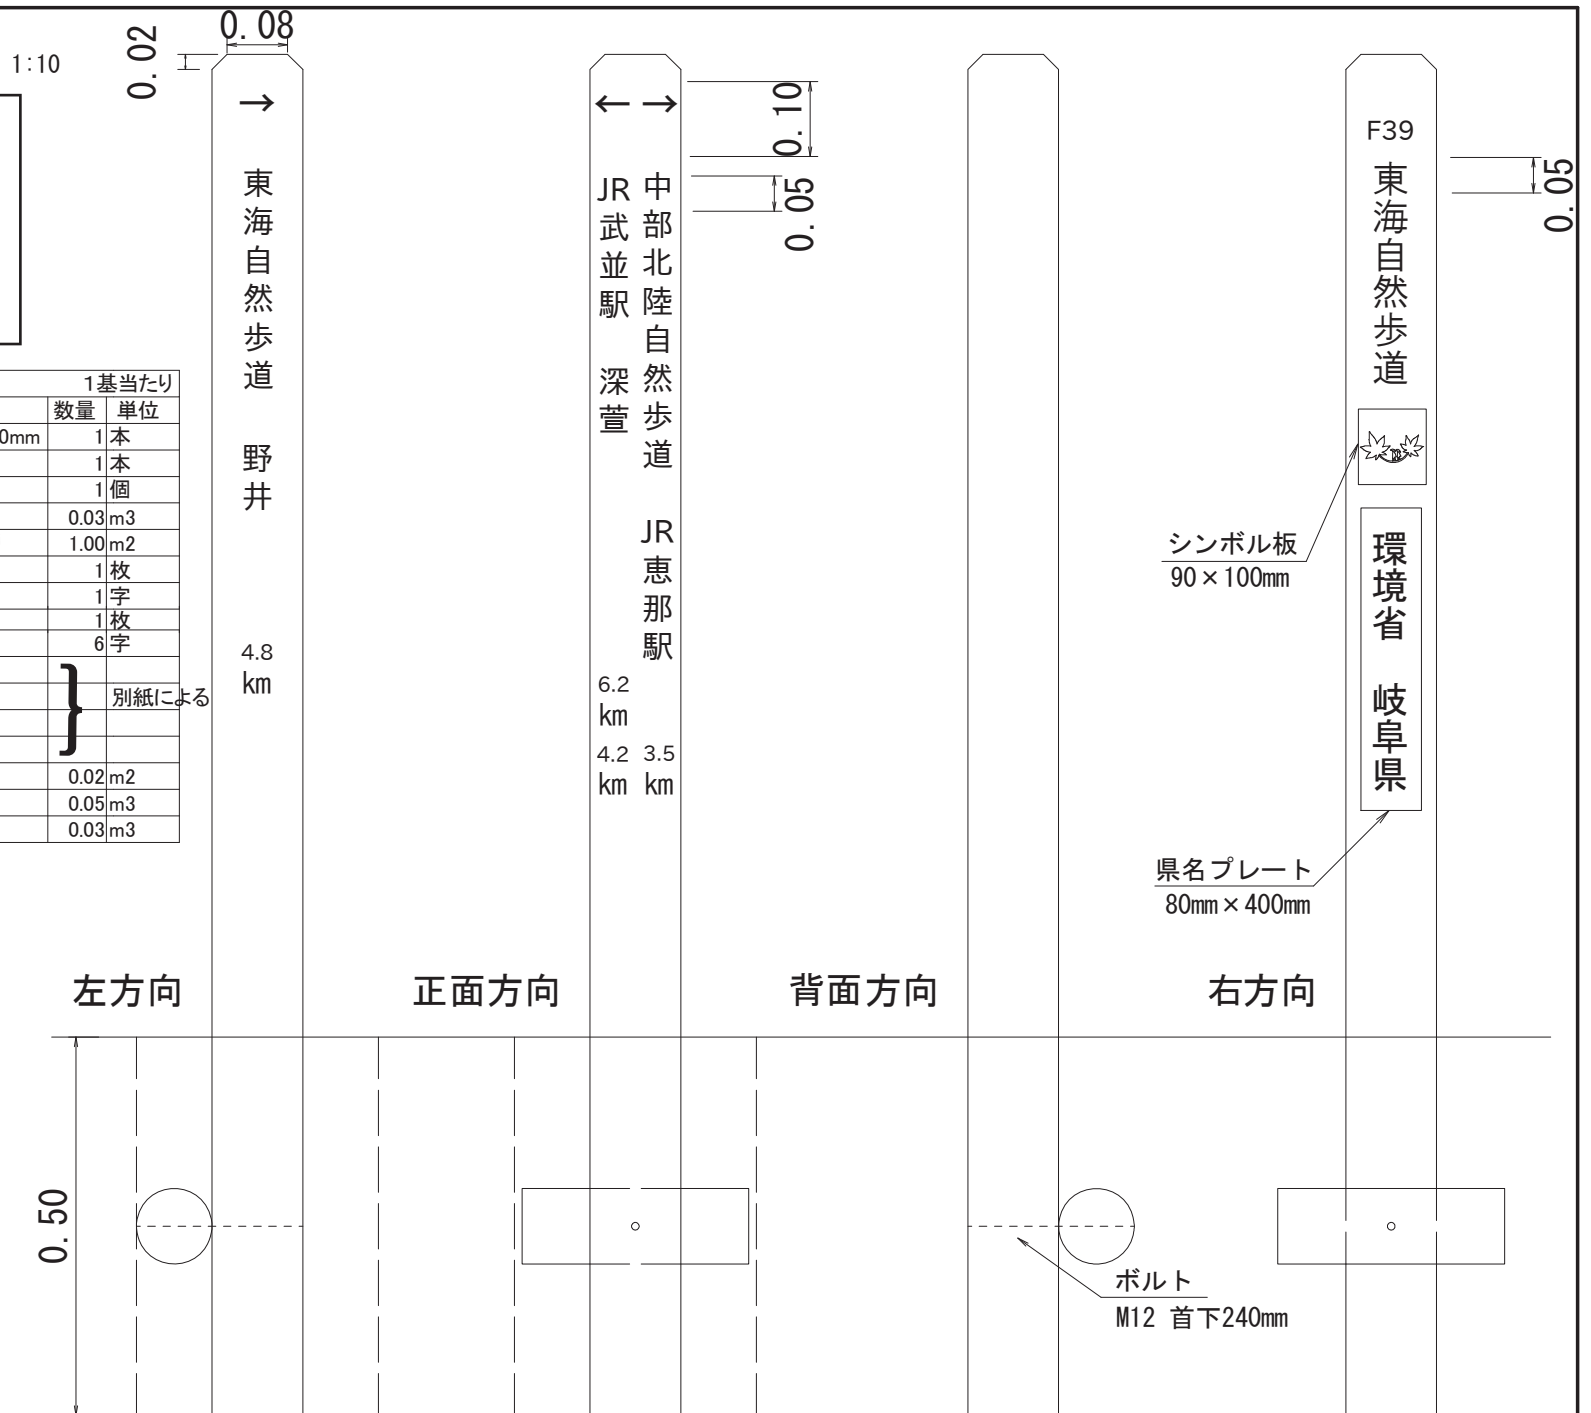
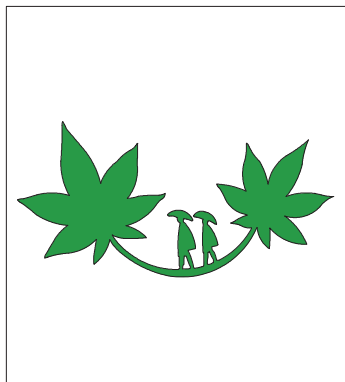


設置番号 4
恵那No.9
F 42

指導標識(T7)材料表		1基当たり	
名称	規格	数量	単位
支柱	県産材ヒノキ頭部面取り □120×1800mm	1	本
根枷	県産材ヒノキ φ100×300mm	1	本
ボルト	M12 首下240mm	1	個
防腐加工	CUAZ加圧注入	0.03	m3
表面塗装	キシラデコール#115相当品 3回塗り	1.00	m2
シンボル板	ステンレスSUS430 2×90×100mm	1	枚
シンボルペイント	9cm角	1	字
県名プレート	カラートタン白色 0.27×80×400mm	1	枚
ペイント文字工	環境省 岐阜県 ゴシック体 5cm角	6	字
文字彫刻ペイント	3cm角(英数字)	}	別紙による
文字彫刻ペイント	3cm角(句点)		
文字彫刻ペイント	5cm角(東海自然歩道 + 地名等)		
文字彫刻ペイント	10cm角		
頭部ペイント	白色	0.02	m2
床掘	人力	0.05	m3
埋戻	人力	0.03	m3

注)文字は字配りのこと。

シンボル板デザイン 1:2

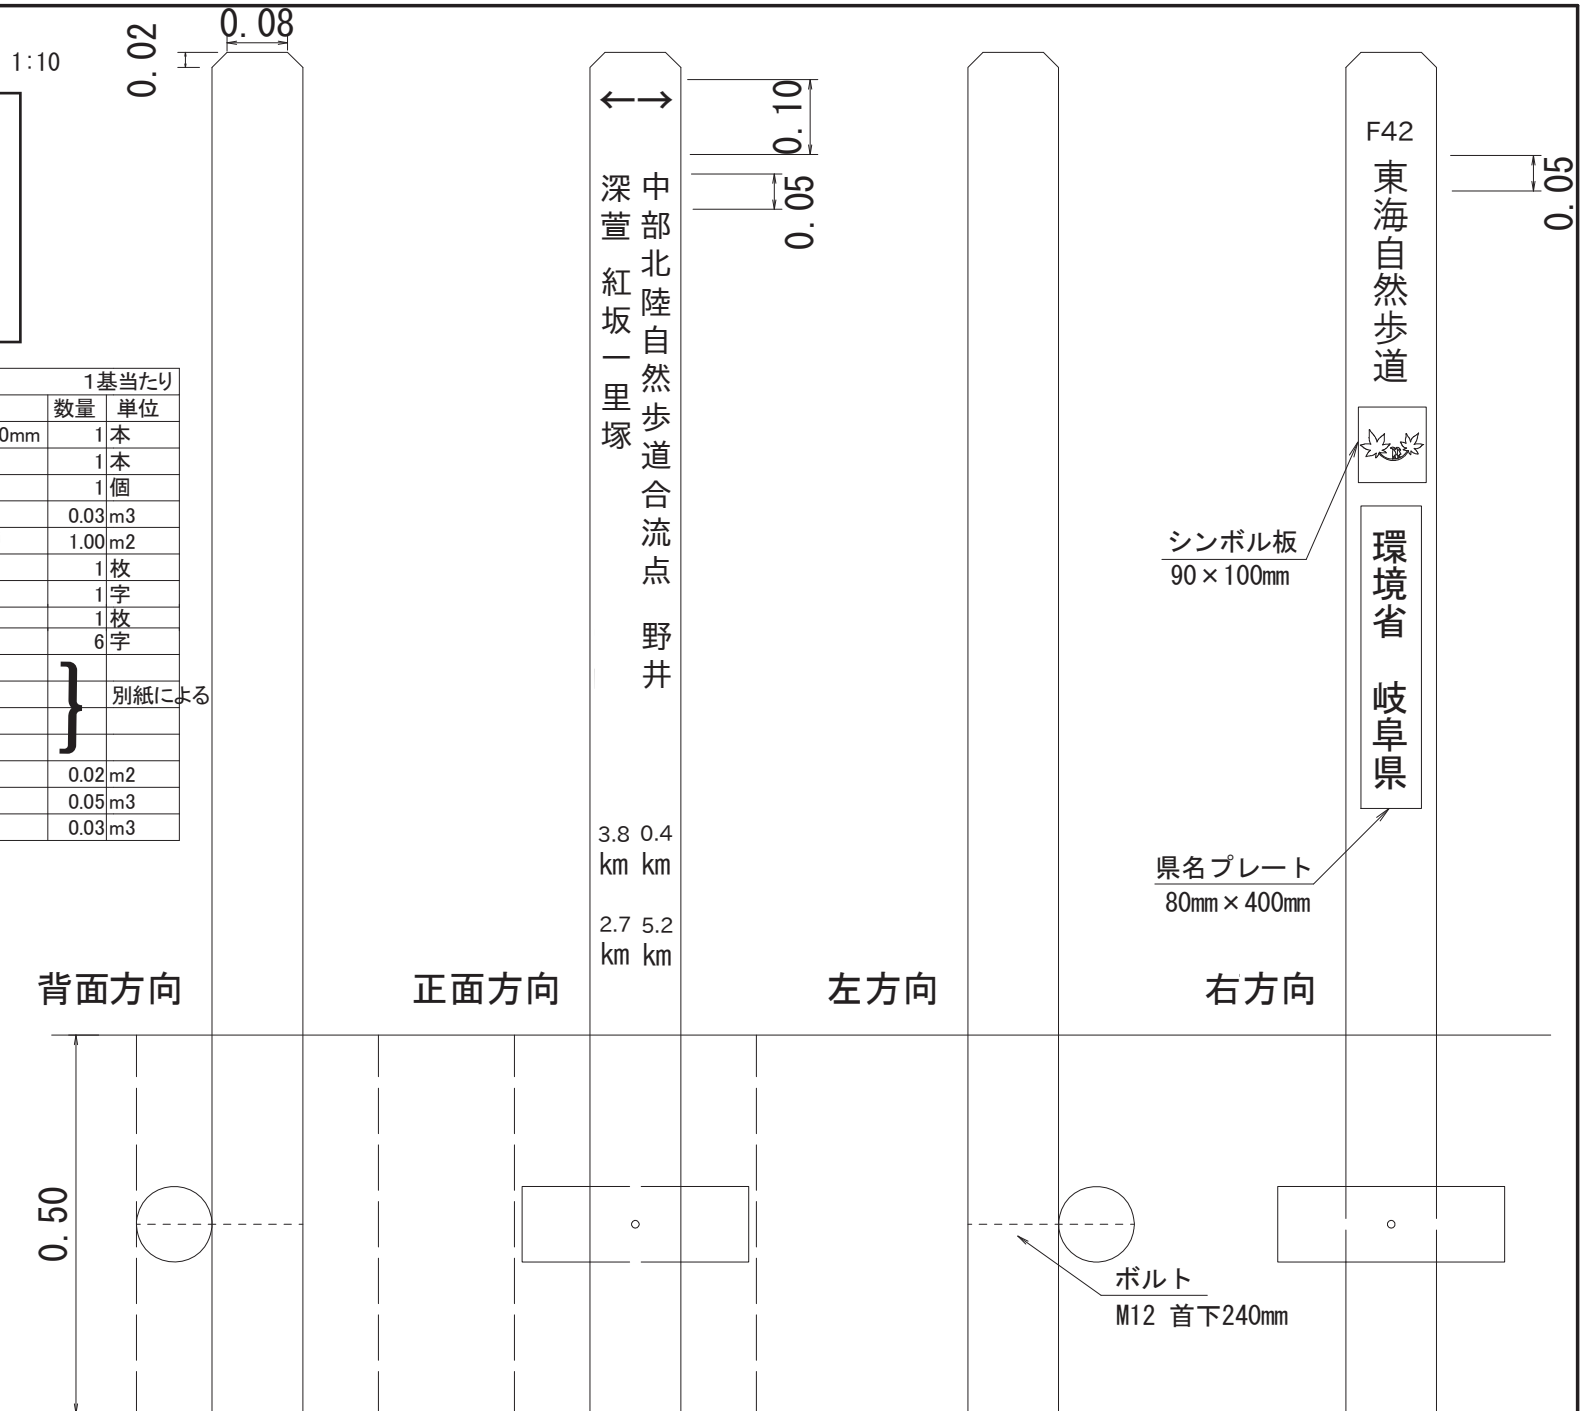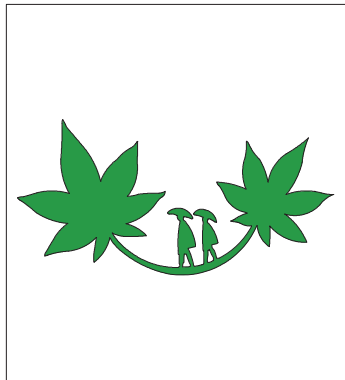

設置番号 5
恵那No.11
F 50-1

1:10

0.02

0.08

自然を大切にしましょう

紅坂一里塚
西ッ谷

0.10
0.05


F50-1
東海自然歩道

0.05

指導標識(T7)材料表		1基当たり	
名称	規格	数量	単位
支柱	県産材ヒノキ頭部面取り □120×1800mm	1	本
根枷	県産材ヒノキ φ100×300mm	1	本
ボルト	M12 首下240mm	1	個
防腐加工	CUAZ加圧注入	0.03	m3
表面塗装	キシラデコール#115相当品 3回塗り	1.00	m2
シンボル板	ステンレスSUS430 2×90×100mm	1	枚
シンボルペイント	9cm角	1	字
県名プレート	カラートタン白色 0.27×80×400mm	1	枚
ペイント文字工	環境省 岐阜県 ゴシック体 5cm角	6	字
文字彫刻ペイント	3cm角(英数字)	} 別紙による	
文字彫刻ペイント	3cm角(句点)		
文字彫刻ペイント	5cm角(東海自然歩道 + 地名等)		
文字彫刻ペイント	10cm角		
頭部ペイント	白色	0.02	m2
床掘	人力	0.05	m3
埋戻	人力	0.03	m3

注)文字は字配りのこと。

シンボル板デザイン 1:2

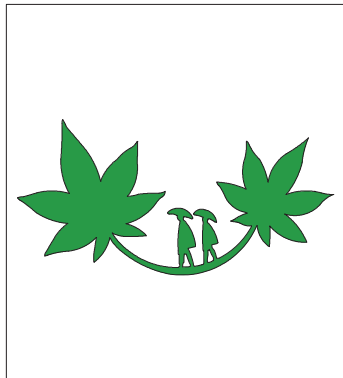

右方向

正面方向

背面方向

左方向

0.50



ボルト
M12 首下240mm

設置番号 6
恵那No.13
F 56

指導標識(T7)材料表		1基当たり	
名称	規格	数量	単位
支柱	県産材ヒノキ頭部面取り □120×1800mm	1	本
根枷	県産材ヒノキ φ100×300mm	1	本
ボルト	M12 首下240mm	1	個
防腐加工	CUAZ加圧注入	0.03	m3
表面塗装	キシラデコール#115相当品 3回塗り	1.00	m2
シンボル板	ステンレスSUS430 2×90×100mm	1	枚
シンボルペイント	9cm角	1	字
県名プレート	カラートタン白色 0.27×80×400mm	1	枚
ペイント文字工	環境省 岐阜県 ゴシック体 5cm角	6	字
文字彫刻ペイント	3cm角(英数字)	}	別紙による
文字彫刻ペイント	3cm角(句点)		
文字彫刻ペイント	5cm角(東海自然歩道 + 地名等)		
文字彫刻ペイント	10cm角		
頭部ペイント	白色	0.02	m2
床掘	人力	0.05	m3
埋戻	人力	0.03	m3

注)文字は字配りのこと。

シンボル板デザイン 1:2

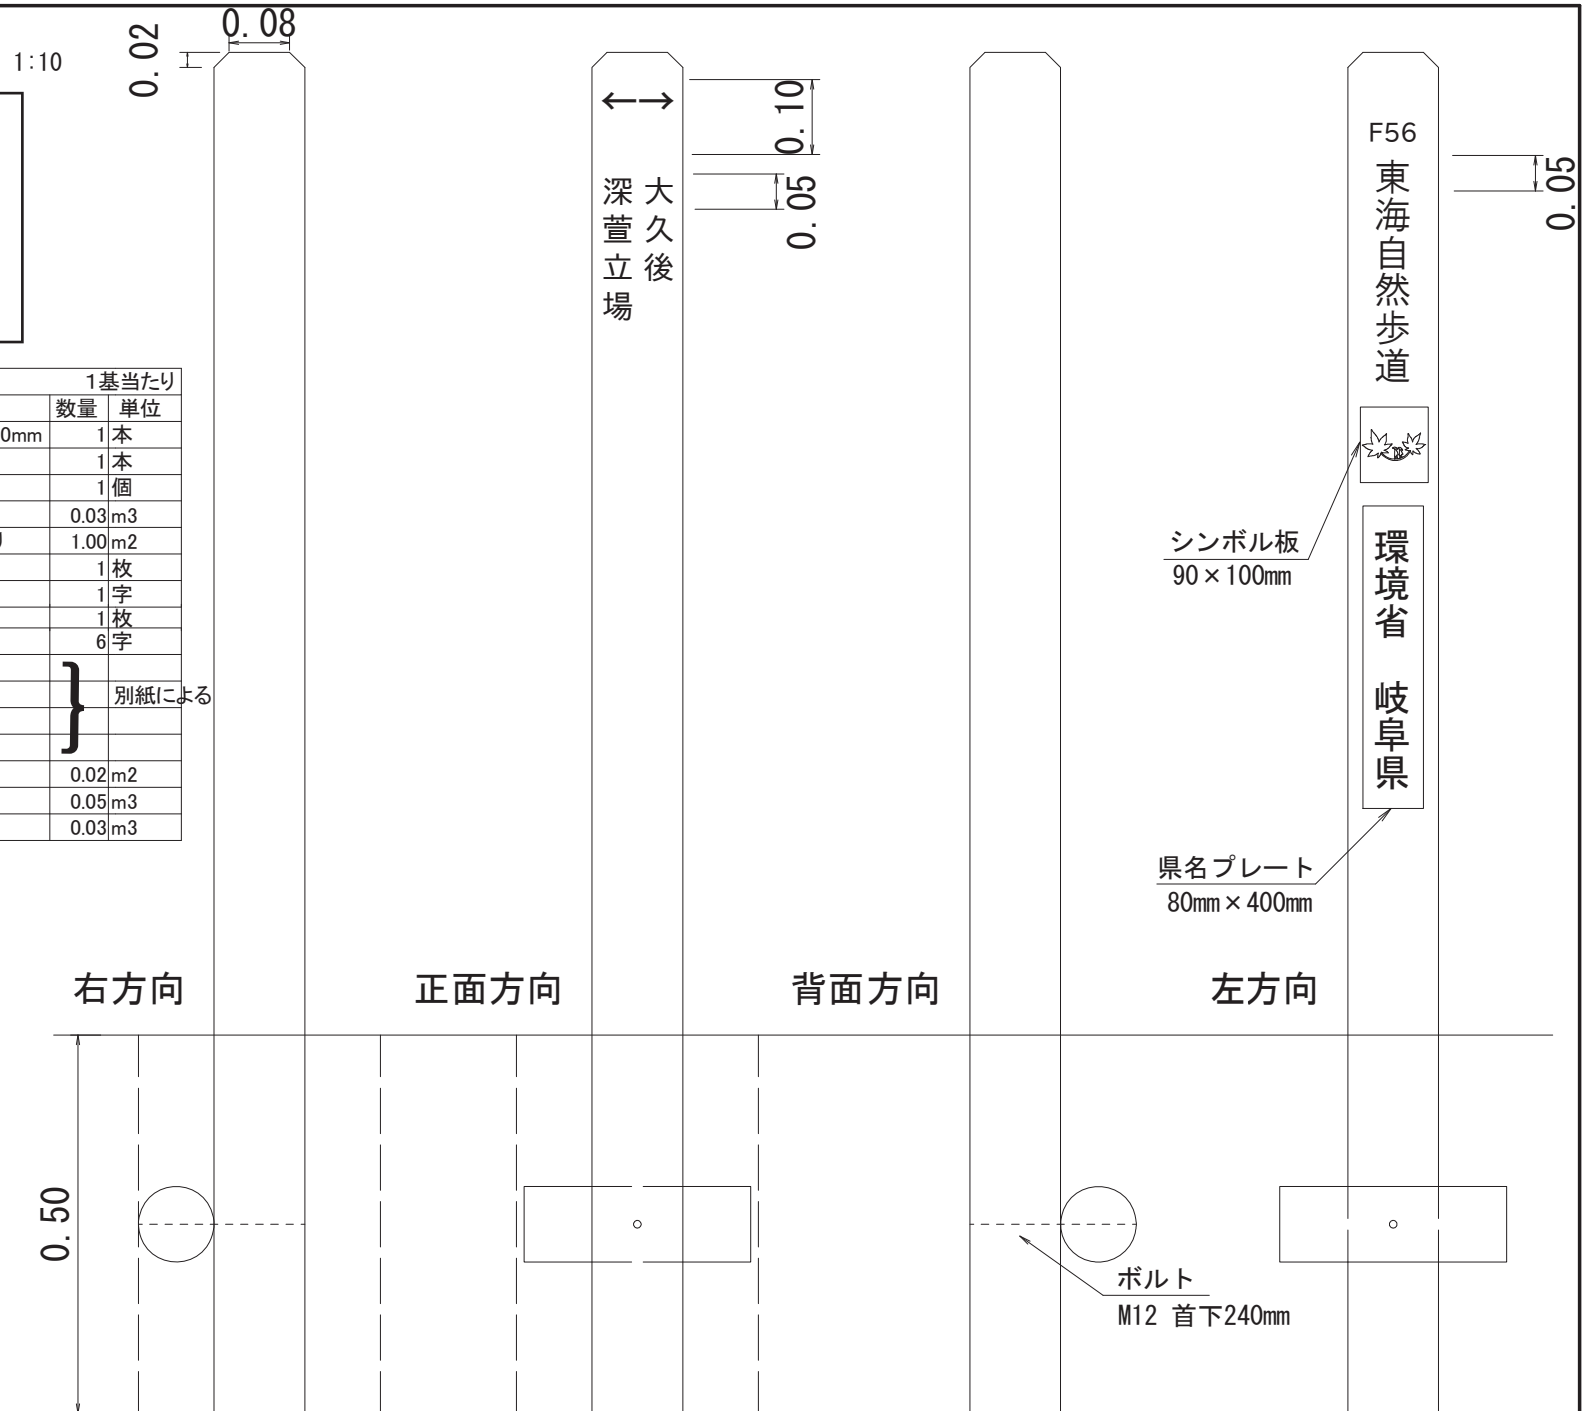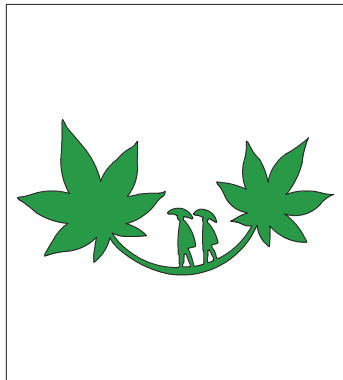

設置番号 7
岩村No.1
F 3

1:10

0.02

0.08

←
飯高観音
姥石石仏群

5.8 1.2
km km

→
希菴塚
岩村駅

2.6 3.6
km km

0.10
0.05

F3
東海自然歩道

0.05

環境省
岐阜県


シンボル板
90×100mm

県名プレート
80mm×400mm

指導標識(T7)材料表		1基当たり	
名称	規格	数量	単位
支柱	県産材ヒノキ頭部面取り □120×1800mm	1	本
根枷	県産材ヒノキ φ100×300mm	1	本
ボルト	M12 首下240mm	1	個
防腐加工	CUAZ加圧注入	0.03	m3
表面塗装	キシラデコール#115相当品 3回塗り	1.00	m2
シンボル板	ステンレスSUS430 2×90×100mm	1	枚
シンボルペイント	9cm角	1	字
県名プレート	カラートタン白色 0.27×80×400mm	1	枚
ペイント文字工	環境省 岐阜県 ゴシック体 5cm角	6	字
文字彫刻ペイント	3cm角(英数字)	} 別紙による	
文字彫刻ペイント	3cm角(句点)		
文字彫刻ペイント	5cm角(東海自然歩道 + 地名等)		
文字彫刻ペイント	10cm角		
頭部ペイント	白色	0.02	m2
床掘	人力	0.05	m3
埋戻	人力	0.03	m3

注)文字は字配りのこと。

シンボル板デザイン 1:2

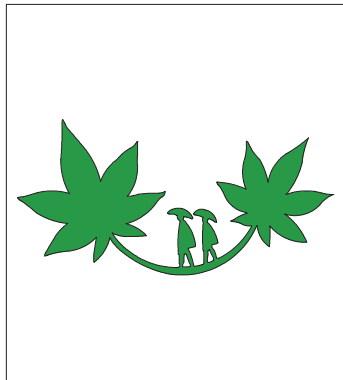

右方向

0.50

正面方向

左方向

背面方向

ボルト
M12 首下240mm

設置番号 8
岩村No.3
F 7

1:10

0.02

0.08

工

→
山
上
一
色

0.10
0.05


F29
東海自然歩道

0.05

指導標識(T7)材料表		1基当たり	
名称	規格	数量	単位
支柱	県産材ヒノキ頭部面取り □120×1800mm	1	本
根枷	県産材ヒノキ φ100×300mm	1	本
ボルト	M12 首下240mm	1	個
防腐加工	CUAZ加圧注入	0.03	m3
表面塗装	キシラデコール#115相当品 3回塗り	1.00	m2
シンボル板	ステンレスSUS430 2×90×100mm	1	枚
シンボルペイント	9cm角	1	字
県名プレート	カラートタン白色 0.27×80×400mm	1	枚
ペイント文字工	環境省 岐阜県 ゴシック体 5cm角	6	字
文字彫刻ペイント	3cm角(英数字)	} 別紙による	
文字彫刻ペイント	3cm角(句点)		
文字彫刻ペイント	5cm角(東海自然歩道 + 地名等)		
文字彫刻ペイント	10cm角		
頭部ペイント	白色	0.02	m2
床掘	人力	0.05	m3
埋戻	人力	0.03	m3

注)文字は字配りのこと。

シンボル板デザイン 1:2

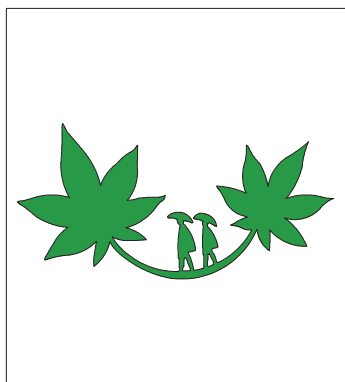

右方向

正面方向

背面方向

左方向

0.50

ボルト
M12 首下240mm

シンボル板
90×100mm

県名プレート
80mm×400mm



環境省
岐阜県

設置番号 9
山岡No.2
F 7

指導標識(T7)材料表		1基当たり	
名称	規格	数量	単位
支柱	県産材ヒノキ頭部面取り □120×1800mm	1	本
根枷	県産材ヒノキ φ100×300mm	1	本
ボルト	M12 首下240mm	1	個
防腐加工	CUAZ加圧注入	0.03	m3
表面塗装	キシラデコール#115相当品 3回塗り	1.00	m2
シンボル板	ステンレスSUS430 2×90×100mm	1	枚
シンボルペイント	9cm角	1	字
県名プレート	カラートタン白色 0.27×80×400mm	1	枚
ペイント文字工	環境省 岐阜県 ゴシック体 5cm角	6	字
文字彫刻ペイント	3cm角(英数字)	}	別紙による
文字彫刻ペイント	3cm角(句点)		
文字彫刻ペイント	5cm角(東海自然歩道 + 地名等)		
文字彫刻ペイント	10cm角		
頭部ペイント	白色	0.02	m2
床掘	人力	0.05	m3
埋戻	人力	0.03	m3

注)文字は字配りのこと。

シンボル板デザイン 1:2

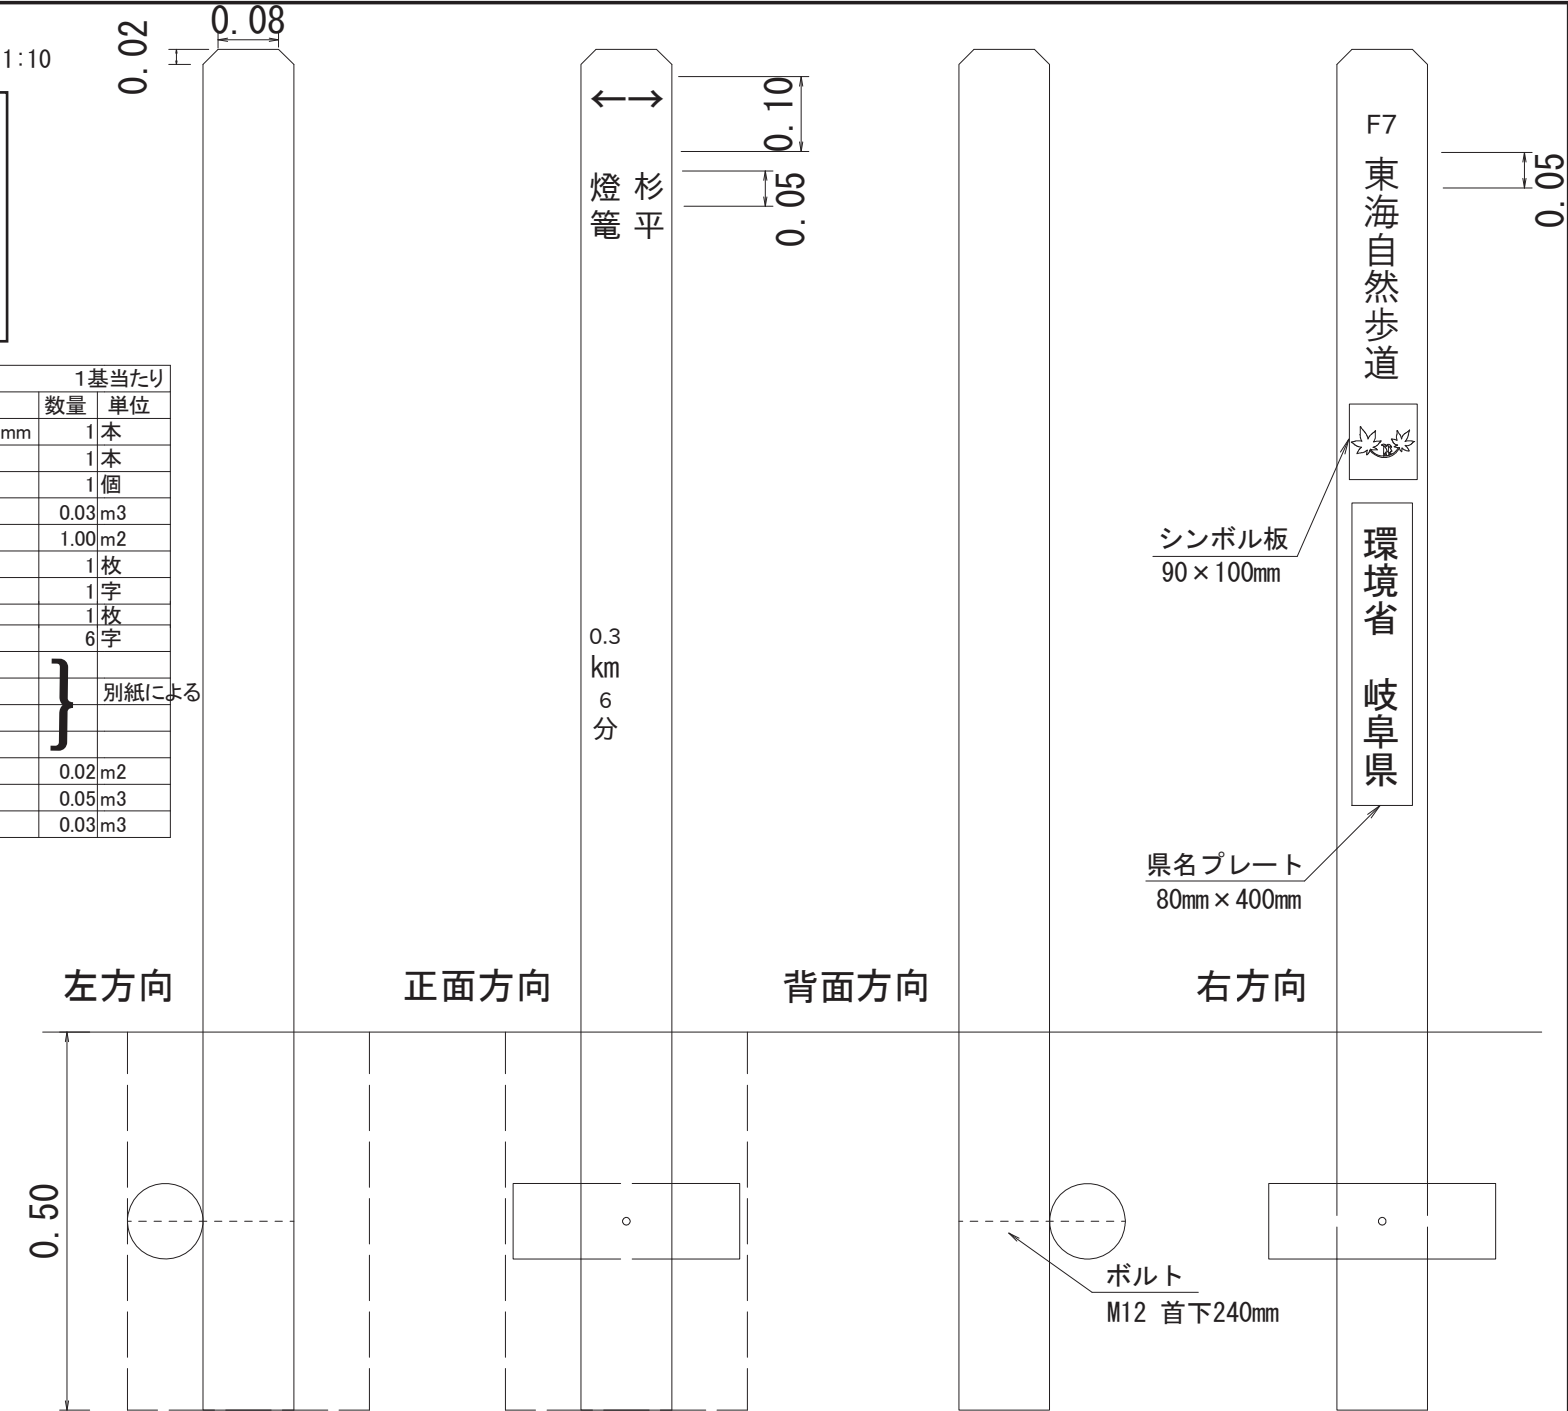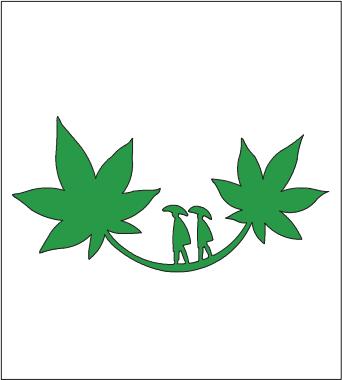

設置番号10
明智No.3
F 3

1:10

0.02

0.08

明智・大正村をたずねるみち

千畳敷公園・下柏尾

0.10
0.05


F3 東海自然歩道

0.05

指導標識(T7)材料表		1基当たり	
名称	規格	数量	単位
支柱	県産材ヒノキ頭部面取り □120×1800mm	1	本
根枷	県産材ヒノキ φ100×300mm	1	本
ボルト	M12 首下240mm	1	個
防腐加工	CUAZ加圧注入	0.03	m3
表面塗装	キシラデコール#115相当品 3回塗り	1.00	m2
シンボル板	ステンレスSUS430 2×90×100mm	1	枚
シンボルペイント	9cm角	1	字
県名プレート	カラートタン白色 0.27×80×400mm	1	枚
ペイント文字工	環境省 岐阜県 ゴシック体 5cm角	6	字
文字彫刻ペイント	3cm角(英数字)	} 別紙による	
文字彫刻ペイント	3cm角(句点)		
文字彫刻ペイント	5cm角(東海自然歩道 + 地名等)		
文字彫刻ペイント	10cm角		
頭部ペイント	白色	0.02	m2
床掘	人力	0.05	m3
埋戻	人力	0.03	m3

注)文字は字配りのこと。

シンボル板デザイン 1:2

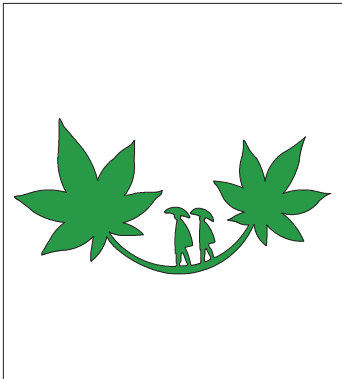

左方向

正面方向

背面方向

右方向

0.50

ボルト
M12 首下240mm

シンボル板
90×100mm

県名プレート
80mm×400mm

環境省
岐阜県

設置番号11



明智No.3

F 4

指導標識(T7)材料表		1基当たり	
名称	規格	数量	単位
支柱	県産材ヒノキ頭部面取り □120×1800mm	1	本
根枷	県産材ヒノキ φ100×300mm	1	本
ボルト	M12 首下240mm	1	個
防腐加工	CUAZ加圧注入	0.03	m3
表面塗装	キシラデコール#115相当品 3回塗り	1.00	m2
シンボル板	ステンレスSUS430 2×90×100mm	1	枚
シンボルペイント	9cm角	1	字
県名プレート	カラートタン白色 0.27×80×400mm	1	枚
ペイント文字工	環境省 岐阜県 ゴシック体 5cm角	6	字
文字彫刻ペイント	3cm角(英数字)	} 別紙による	
文字彫刻ペイント	3cm角(句点)		
文字彫刻ペイント	5cm角(東海自然歩道 + 地名等)		
文字彫刻ペイント	10cm角		
頭部ペイント	白色	0.02	m2
床掘	人力	0.05	m3
埋戻	人力	0.03	m3

注)文字は字配りのこと。

シンボル板デザイン 1:2

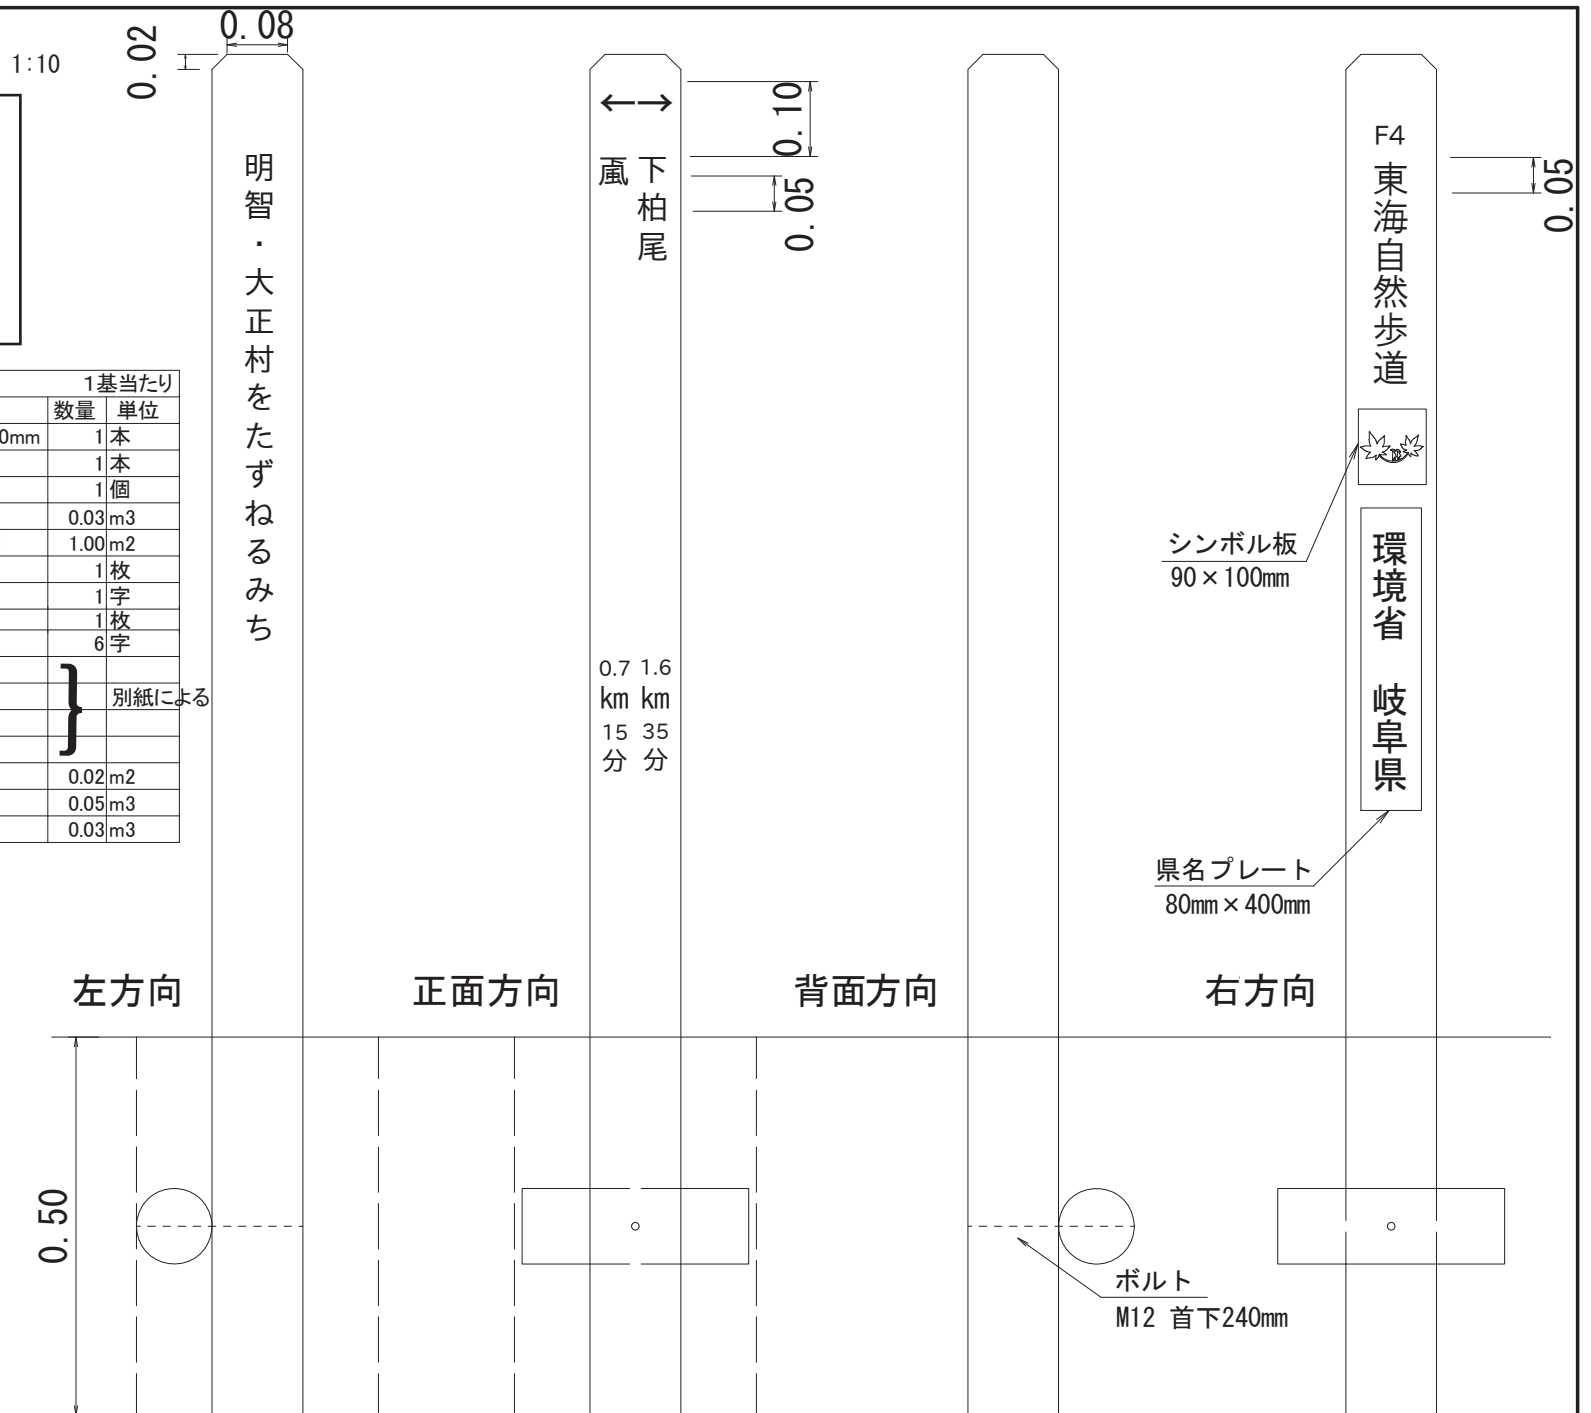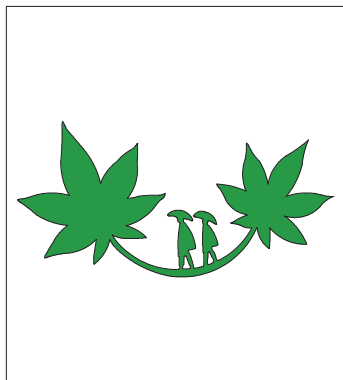

設置番号12
明智No.13-2
F 37

1:10

0.02

0.08



御陣屋



千畳敷公園
八王子神社

0.10
0.05


F37
東海自然歩道

0.05

指導標識(T7)材料表		1基当たり	
名称	規格	数量	単位
支柱	県産材ヒノキ頭部面取り □120×1800mm	1	本
根枷	県産材ヒノキ φ100×300mm	1	本
ボルト	M12 首下240mm	1	個
防腐加工	CUAZ加圧注入	0.03	m3
表面塗装	キシラデコール#115相当品 3回塗り	1.00	m2
シンボル板	ステンレスSUS430 2×90×100mm	1	枚
シンボルペイント	9cm角	1	字
県名プレート	カラートタン白色 0.27×80×400mm	1	枚
ペイント文字工	環境省 岐阜県 ゴシック体 5cm角	6	字
文字彫刻ペイント	3cm角(英数字)	}	別紙による
文字彫刻ペイント	3cm角(句点)		
文字彫刻ペイント	5cm角(東海自然歩道 + 地名等)		
文字彫刻ペイント	10cm角		
頭部ペイント	白色	0.02	m2
床掘	人力	0.05	m3
埋戻	人力	0.03	m3

注)文字は字配りのこと。

シンボル板デザイン 1:2

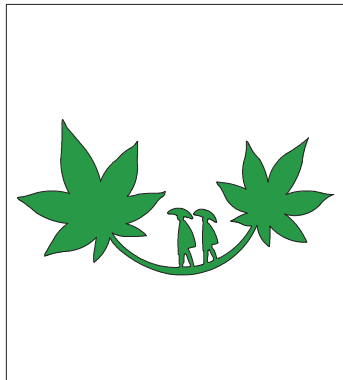

右方向

正面方向

背面方向

左方向

0.50

ボルト
M12 首下240mm

シンボル板
90×100mm

県名プレート
80mm×400mm



環境省
岐阜県

設置番号13
明智No.17
F 57

指導標識(T7)材料表		1基当たり	
名称	規格	数量	単位
支柱	県産材ヒノキ頭部面取り □120×1800mm	1	本
根枷	県産材ヒノキ φ100×300mm	1	本
ボルト	M12 首下240mm	1	個
防腐加工	CUAZ加圧注入	0.03	m3
表面塗装	キシラデコール#115相当品 3回塗り	1.00	m2
シンボル板	ステンレスSUS430 2×90×100mm	1	枚
シンボルペイント	9cm角	1	字
県名プレート	カラートタン白色 0.27×80×400mm	1	枚
ペイント文字工	環境省 岐阜県 ゴシック体 5cm角	6	字
文字彫刻ペイント	3cm角(英数字)	}	別紙による
文字彫刻ペイント	3cm角(句点)		
文字彫刻ペイント	5cm角(東海自然歩道 + 地名等)		
文字彫刻ペイント	10cm角		
頭部ペイント	白色	0.02	m2
床掘	人力	0.05	m3
埋戻	人力	0.03	m3

注)文字は字配りのこと。

シンボル板デザイン 1:2

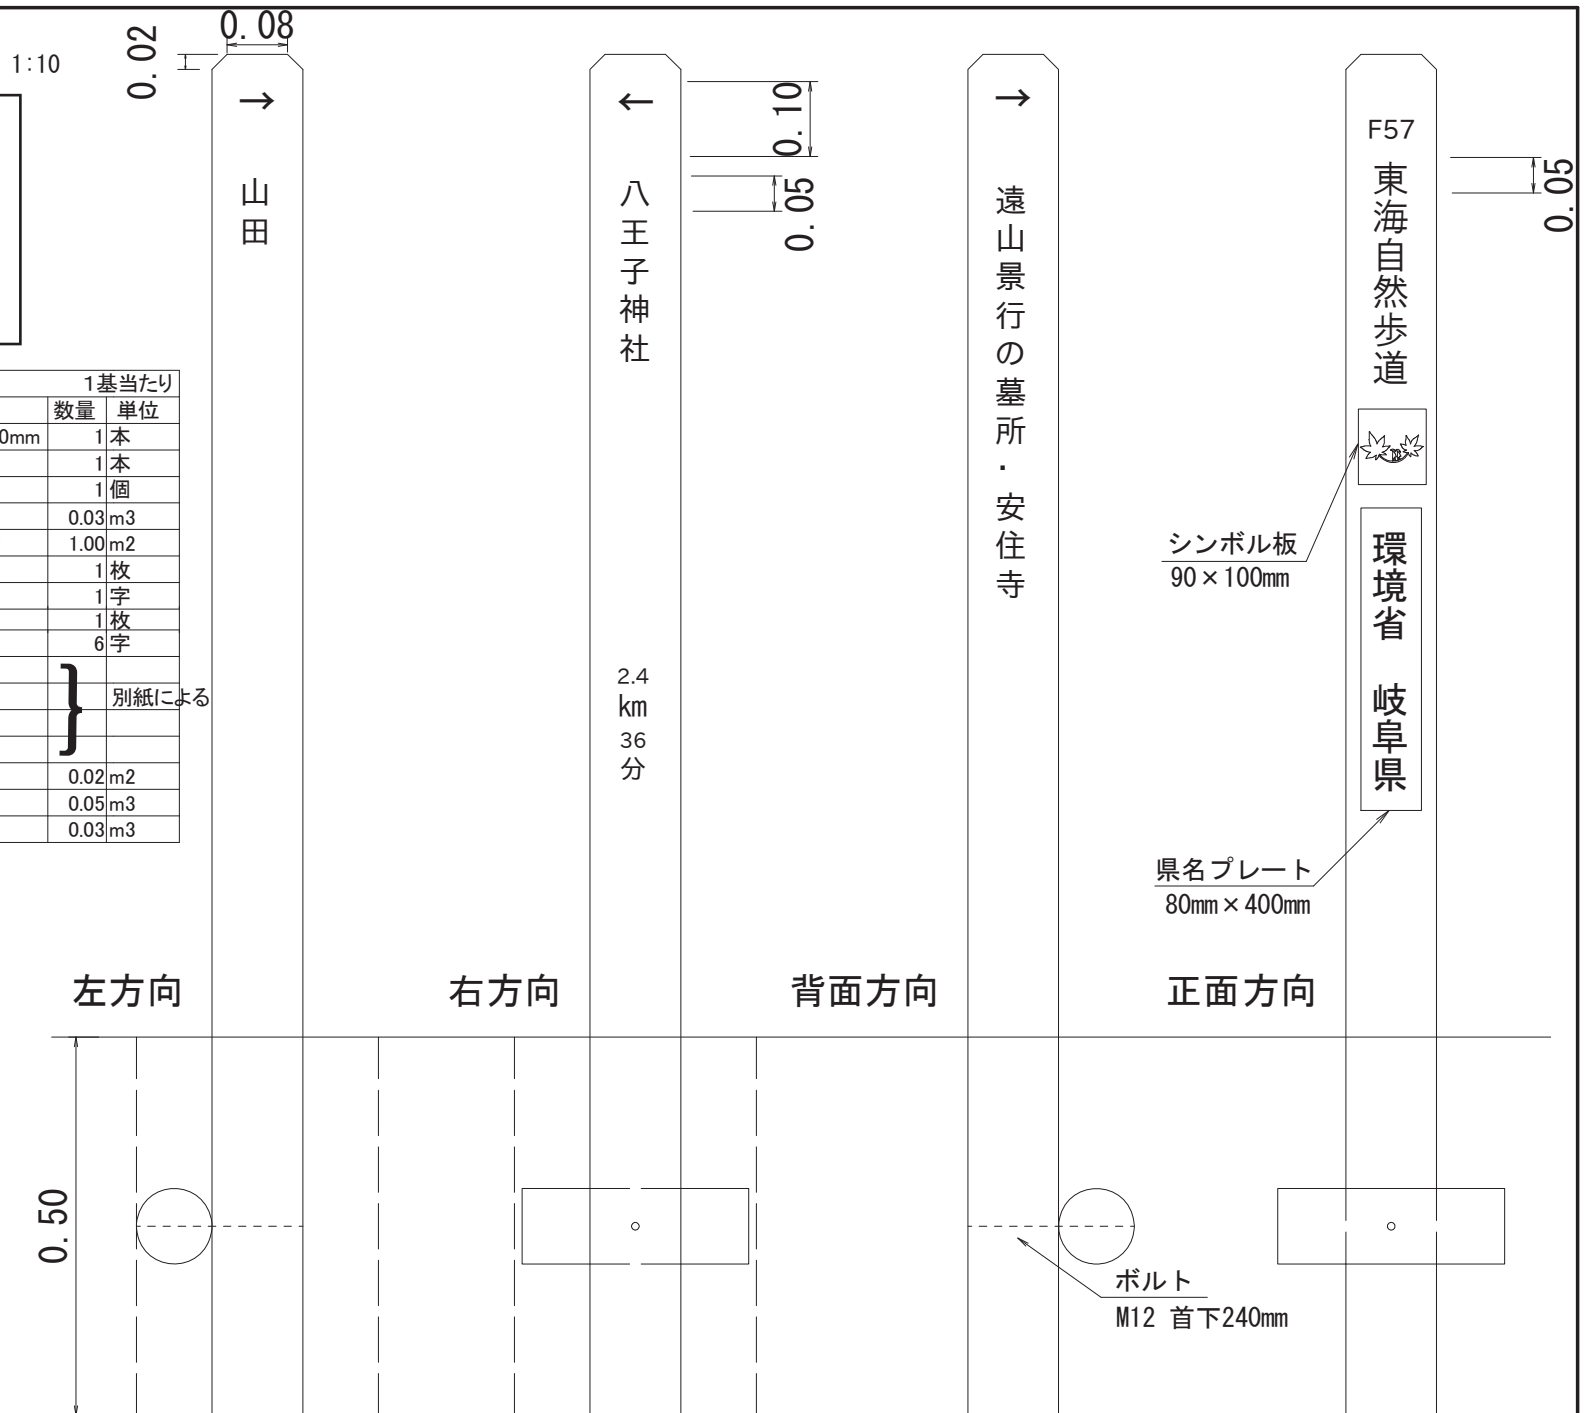
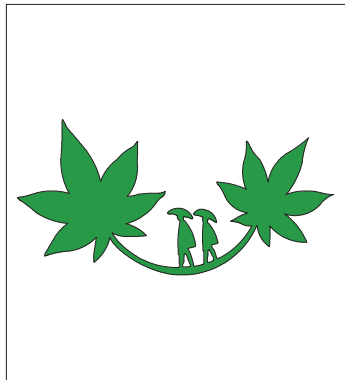


設置番号14 串原No.2 F 14

指導標識(T7)材料表		1基当たり	
名称	規格	数量	単位
支柱	県産材ヒノキ頭部面取り □120×1800mm	1	本
根枷	県産材ヒノキ φ100×300mm	1	本
ボルト	M12 首下240mm	1	個
防腐加工	CUAZ加圧注入	0.03	m3
表面塗装	キシラデコール#115相当品 3回塗り	1.00	m2
シンボル板	ステンレスSUS430 2×90×100mm	1	枚
シンボルペイント	9cm角	1	字
県名プレート	カラートタン白色 0.27×80×400mm	1	枚
ペイント文字工	環境省 岐阜県 ゴシック体 5cm角	6	字
文字彫刻ペイント	3cm角(英数字)	}	別紙による
文字彫刻ペイント	3cm角(句点)		
文字彫刻ペイント	5cm角(東海自然歩道 + 地名等)		
文字彫刻ペイント	10cm角		
頭部ペイント	白色	0.02	m2
床掘	人力	0.05	m3
埋戻	人力	0.03	m3

注)文字は字配りのこと。

シンボル板デザイン 1:2

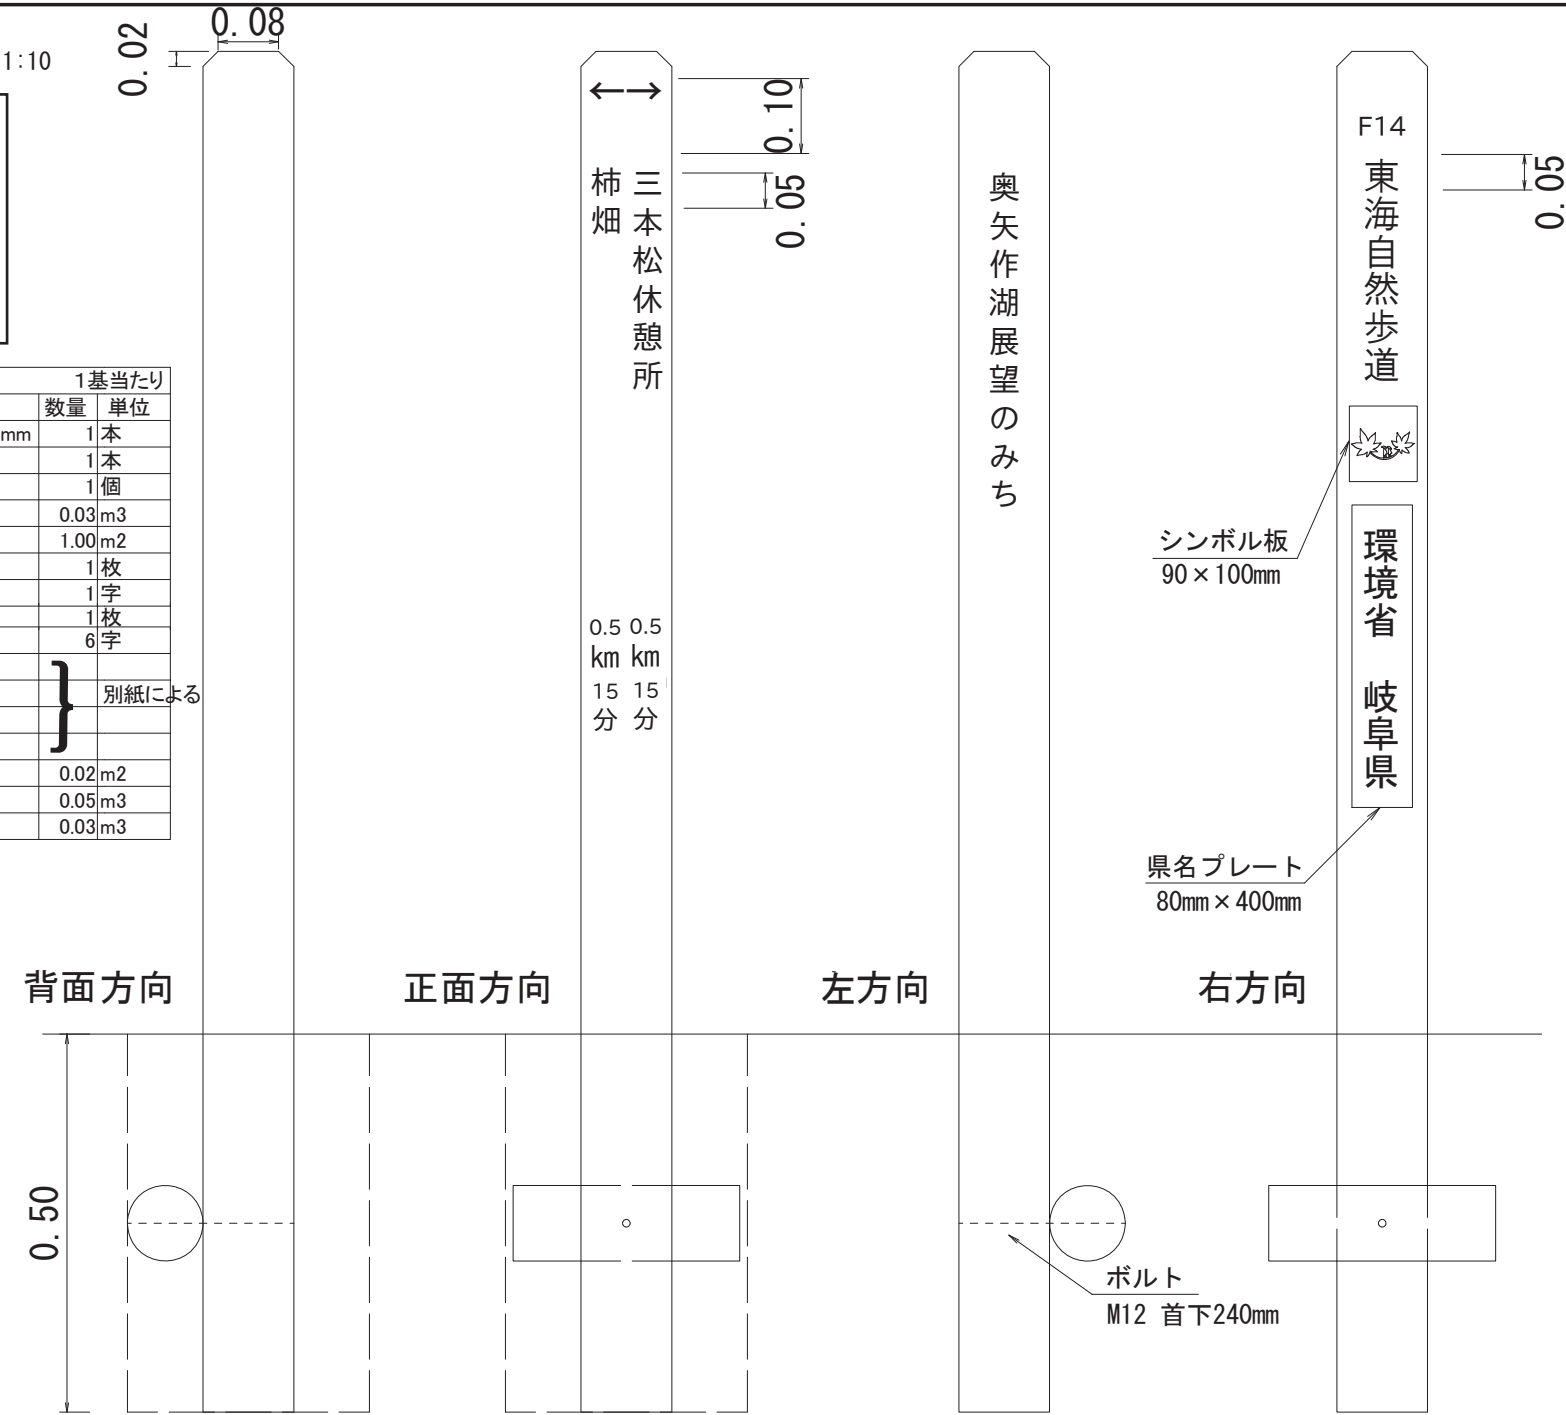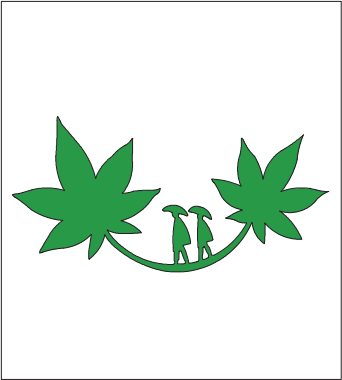

設置番号15
串原No.2
F 15

指導標識(T7)材料表		1基当たり	
名称	規格	数量	単位
支柱	県産材ヒノキ頭部面取り □120×1800mm	1	本
根枷	県産材ヒノキ φ100×300mm	1	本
ボルト	M12 首下240mm	1	個
防腐加工	CUAZ加圧注入	0.03	m3
表面塗装	キシラデコール#115相当品 3回塗り	1.00	m2
シンボル板	ステンレスSUS430 2×90×100mm	1	枚
シンボルペイント	9cm角	1	字
県名プレート	カラートタン白色 0.27×80×400mm	1	枚
ペイント文字工	環境省 岐阜県 ゴシック体 5cm角	6	字
文字彫刻ペイント	3cm角(英数字)	} 別紙による	
文字彫刻ペイント	3cm角(句点)		
文字彫刻ペイント	5cm角(東海自然歩道 + 地名等)		
文字彫刻ペイント	10cm角		
頭部ペイント	白色	0.02	m2
床掘	人力	0.05	m3
埋戻	人力	0.03	m3

注)文字は字配りのこと。

シンボル板デザイン 1:2

