
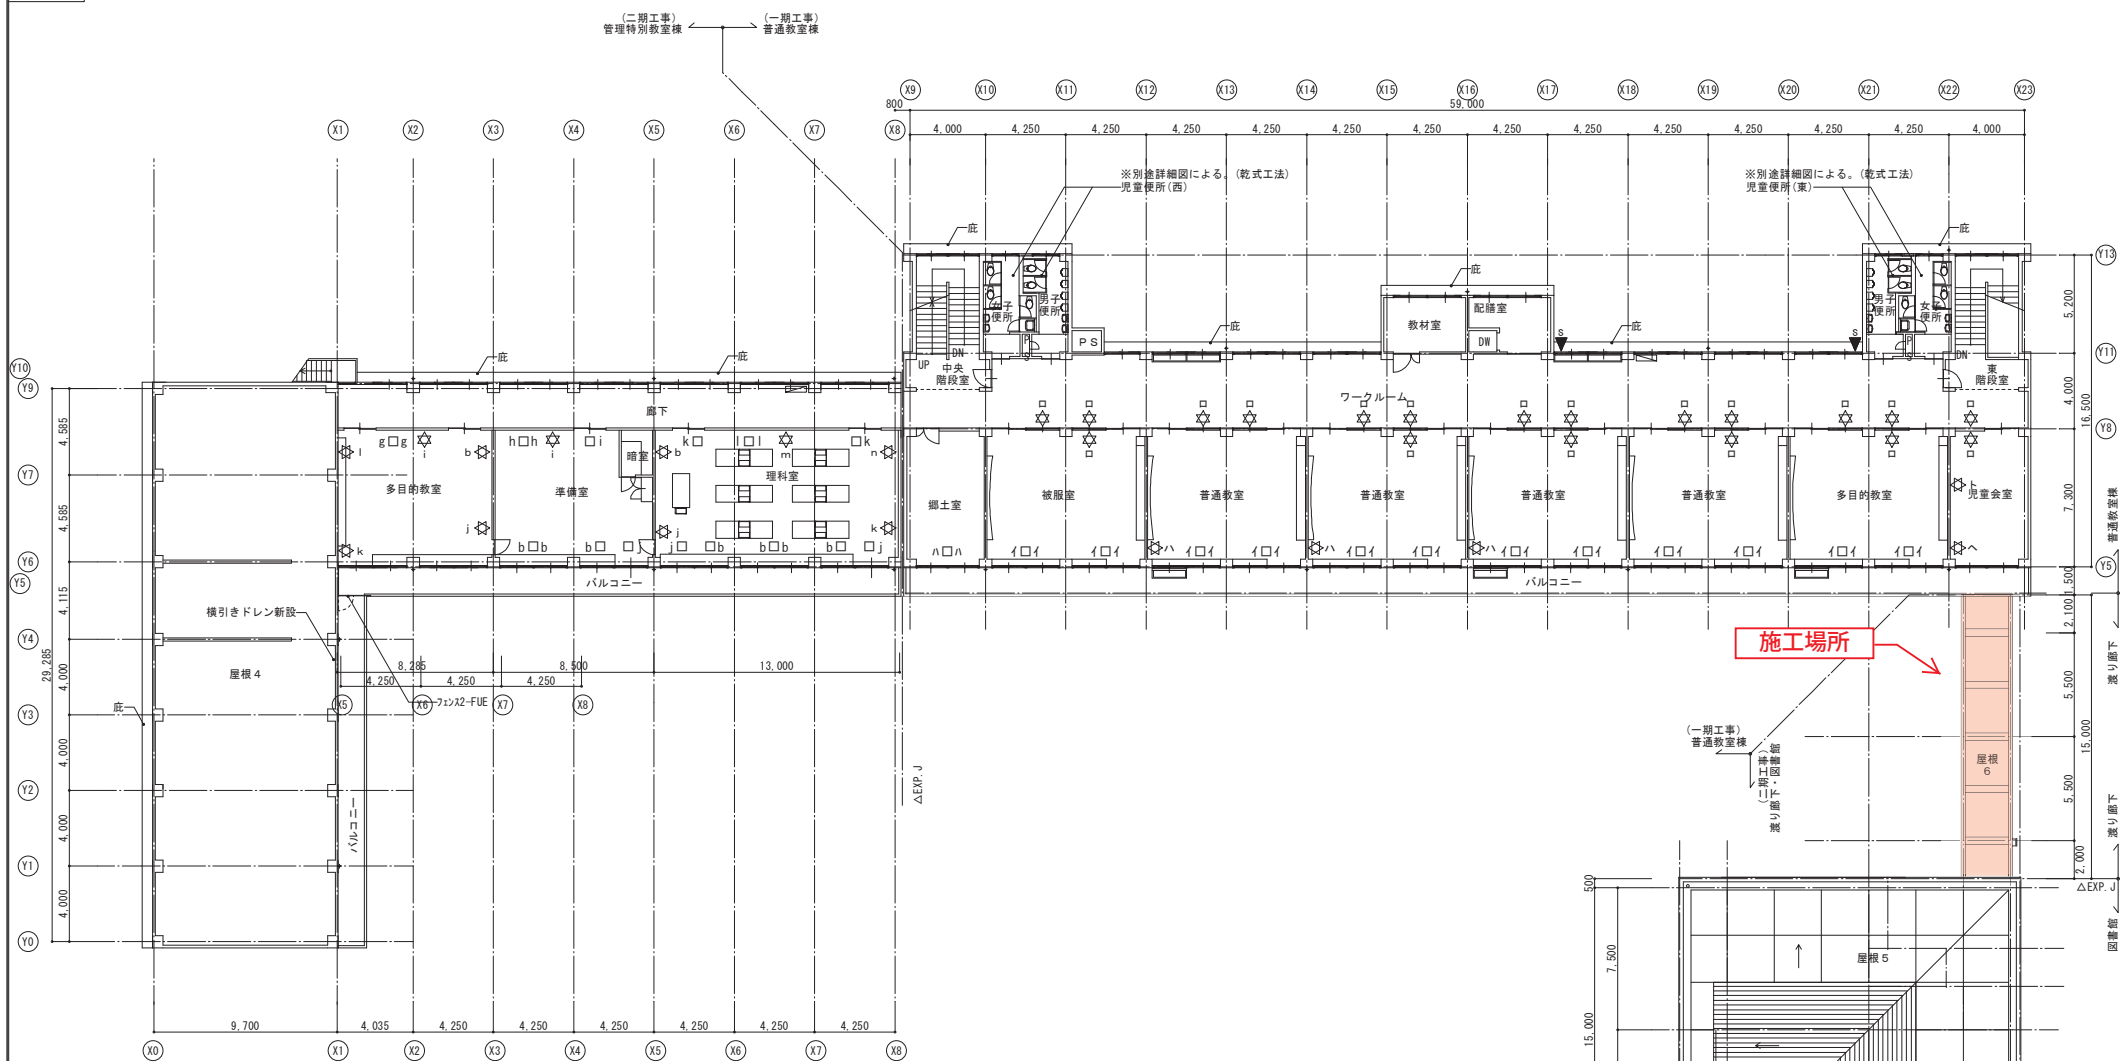


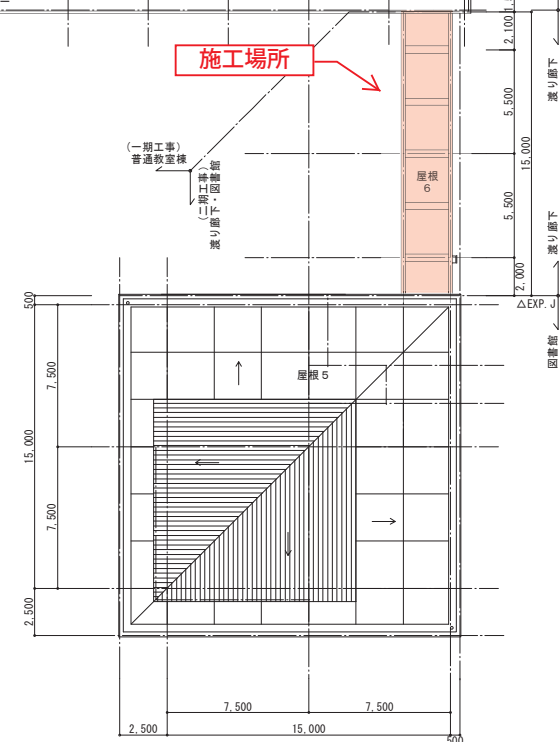


改修後 3階平面図 1/200

▲
S


部分は補強位置を示す
(構造スリット)

[illegible]

改修後

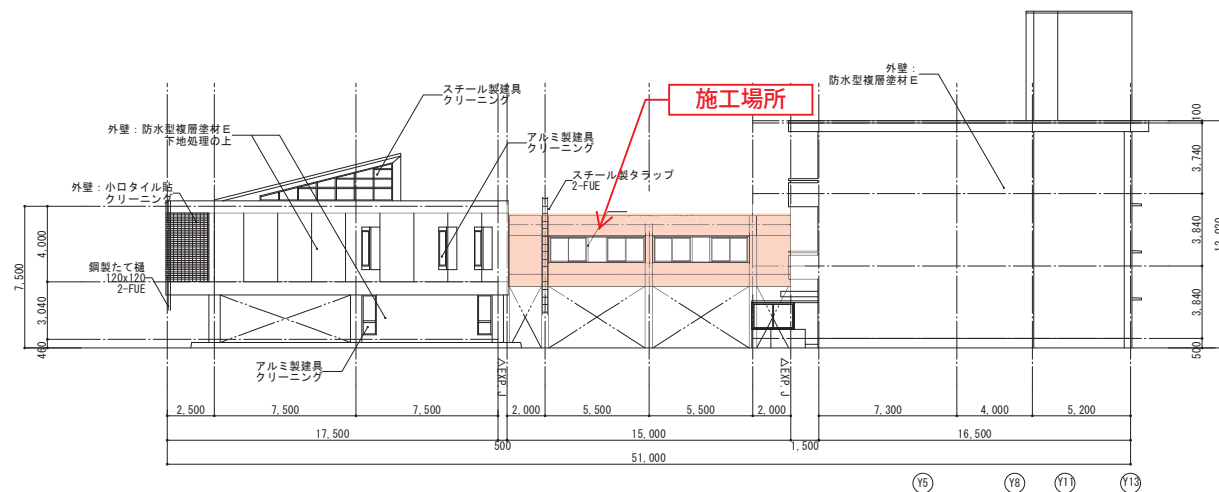


改修後 東立面図 (1) 1/200

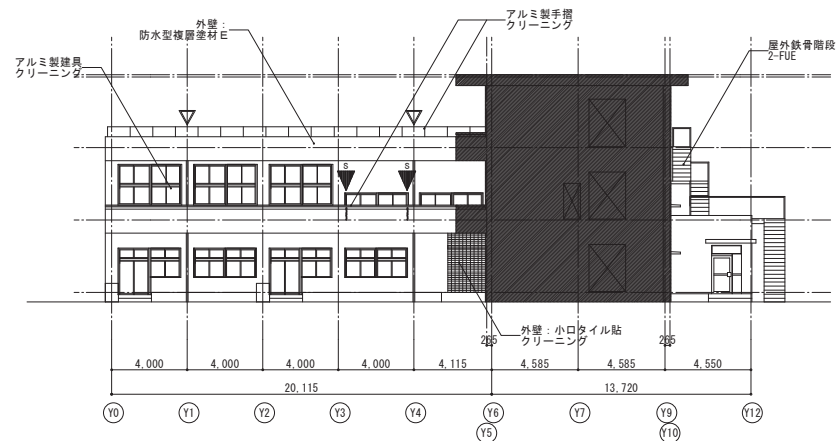


改修後 東立面図 (2) 1/200


- /// 部分は耐震工事による改修部分を示す
▼ たて樋 (カラーVPφ100 支持金物φ1100) 新設位置を示す
▲ 構造スリット新設位置を示す

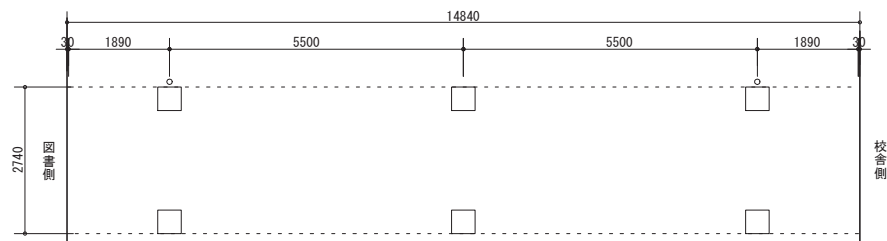


1階平面図

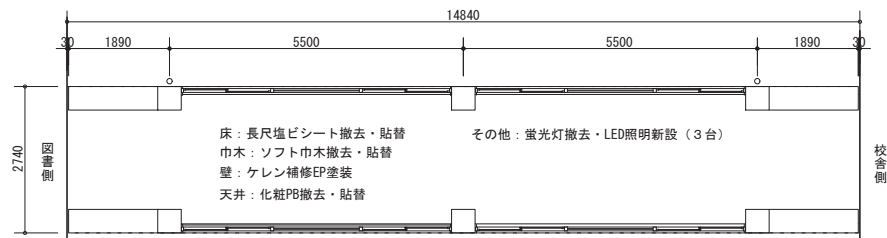

2階平面図

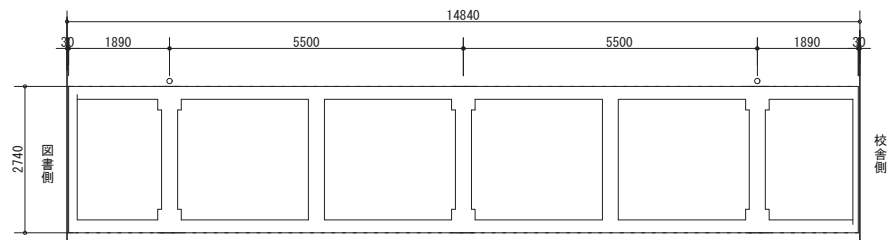

R階平面図

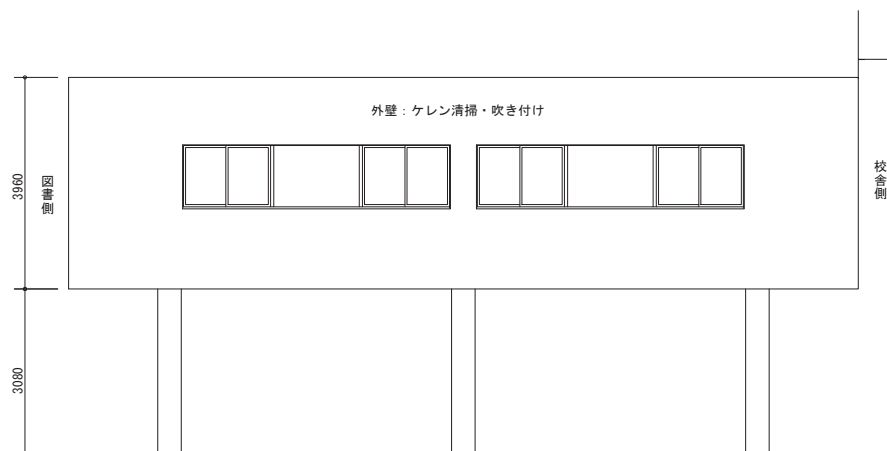

立面図



2F廊下内部



屋上






全景



電気BOX図書側



電気BOX校舎側

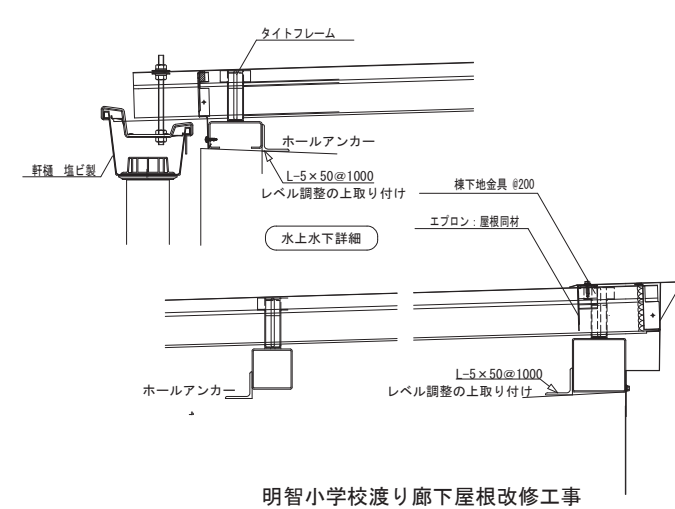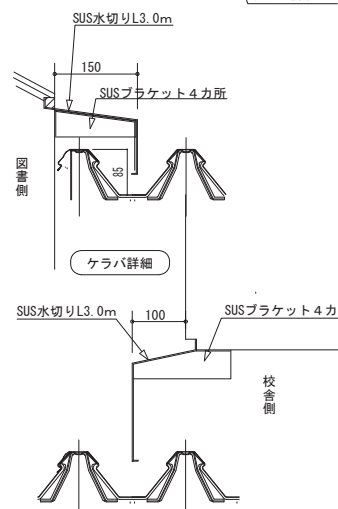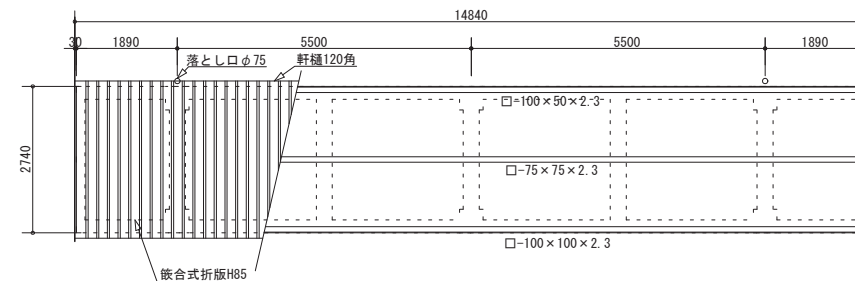

明智小学校渡り廊下屋根改修工事

片様包み: 屋根同