



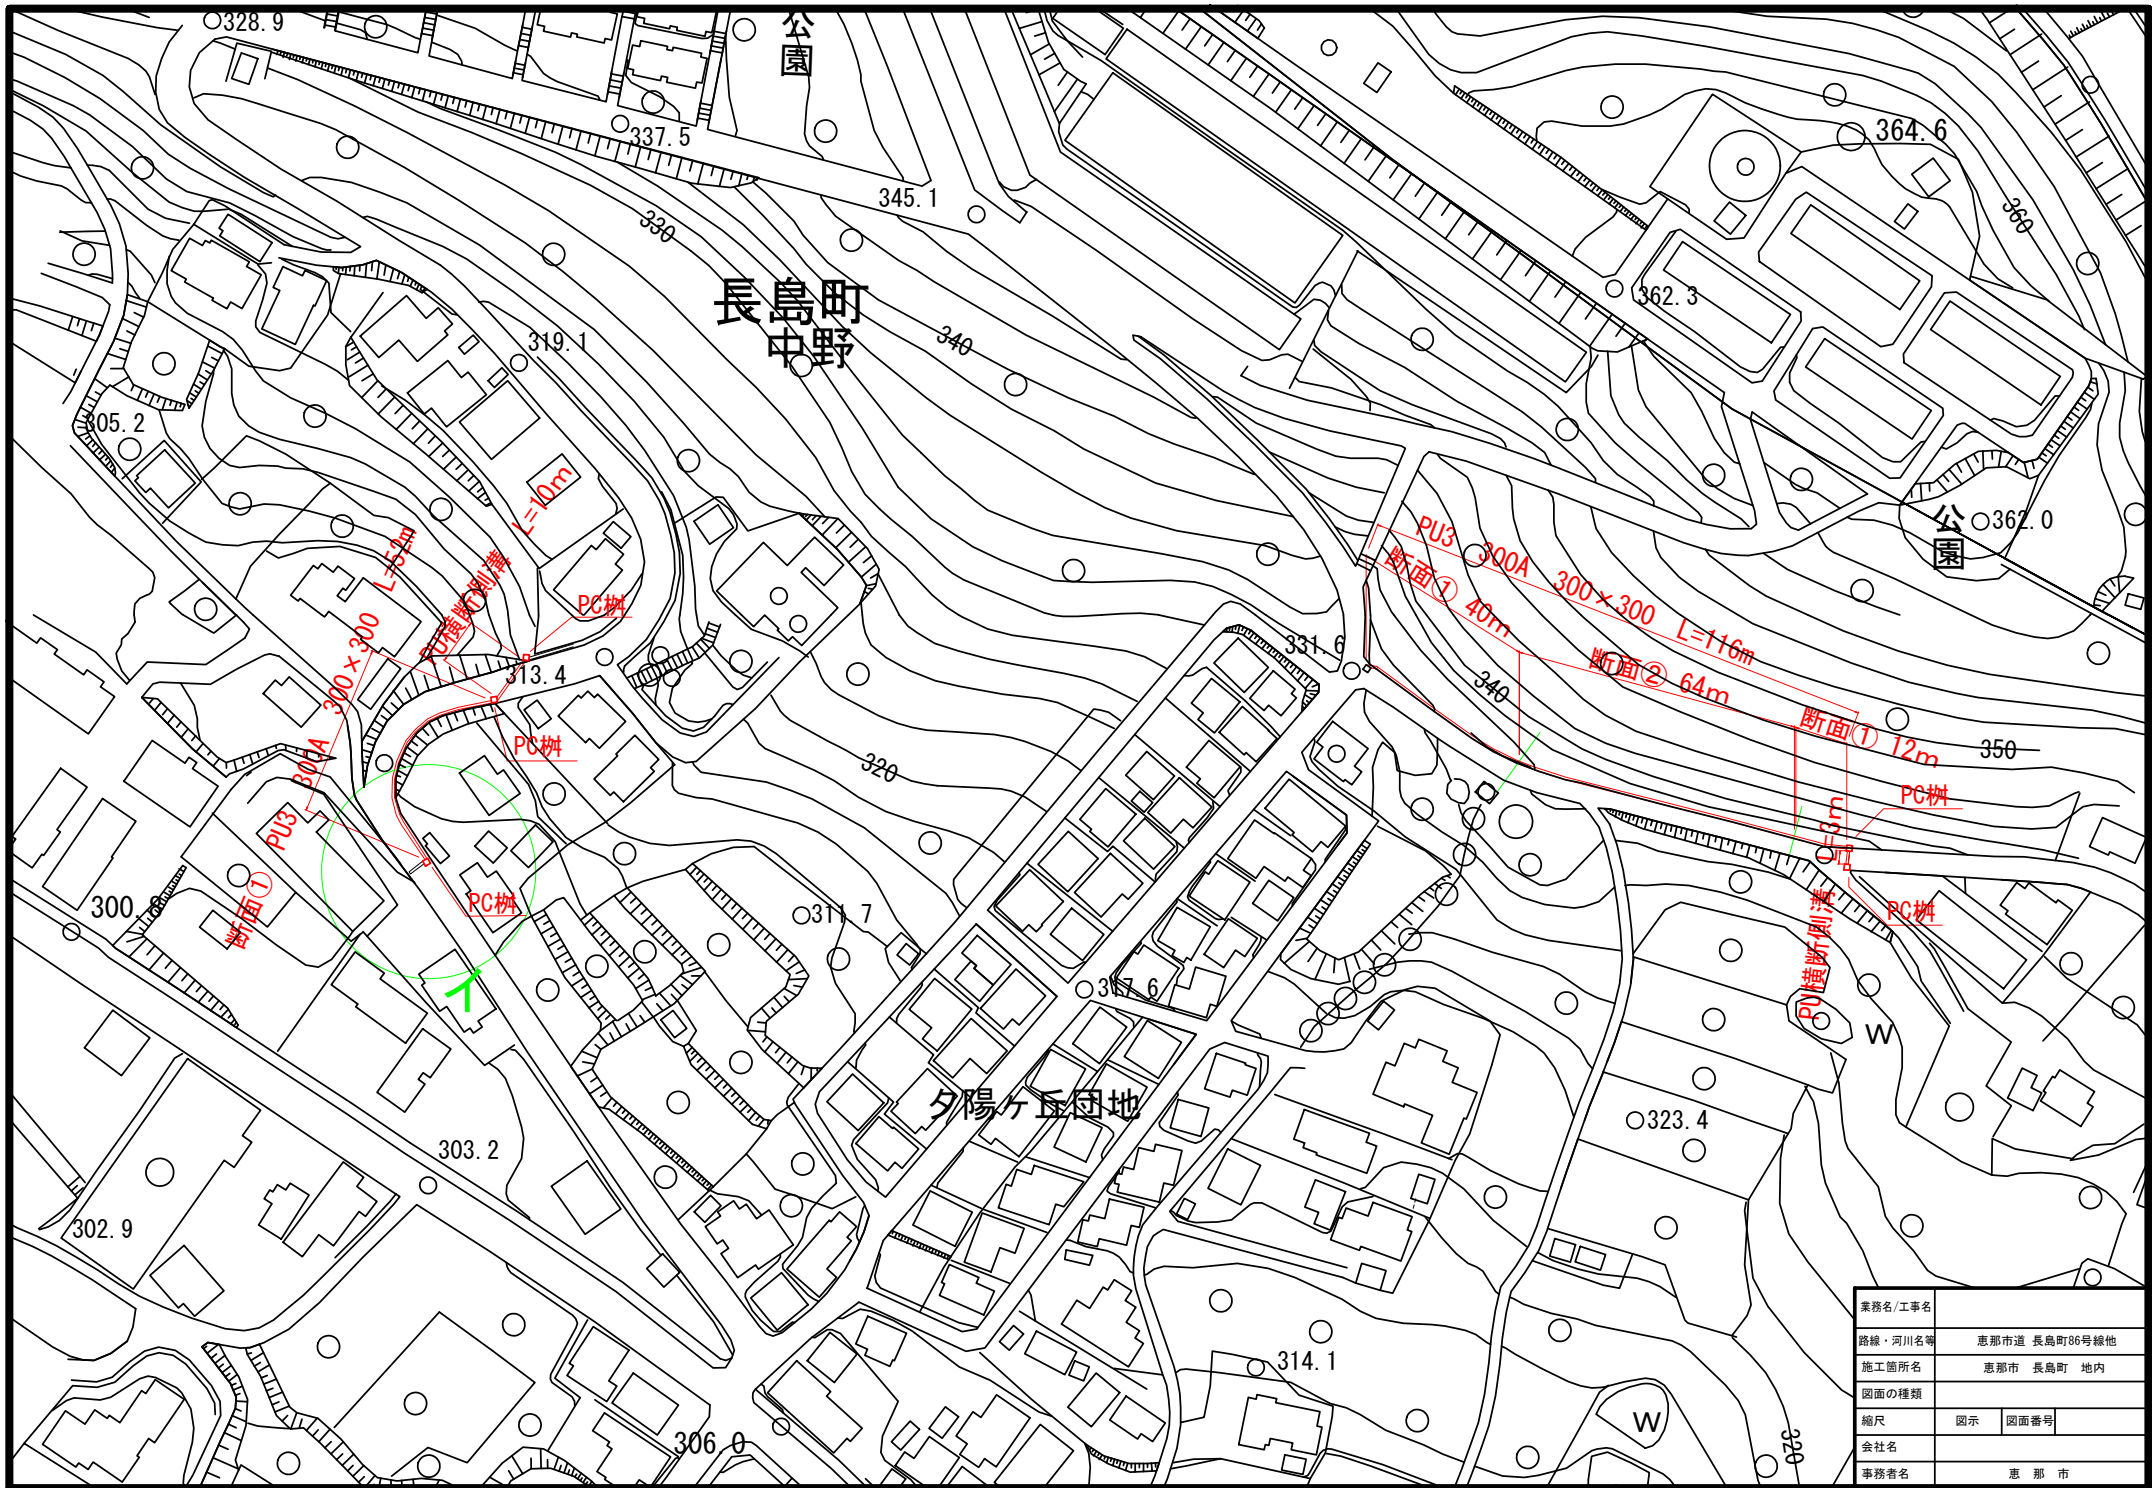

業務名/工事名			
路線・河川名等	恵那市道 長島町86号線他		
施工箇所名	恵那市 長島町 地内		
図面の種類			
縮尺	図示	図面番号	
会社名			
事務者名	恵 那 市		

長島町86号線


断面① 舗装修繕 40m+12m

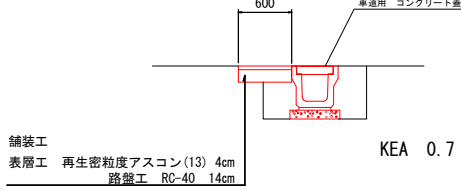

床堀	0.7×52.0=36.4	40.0m3
埋戻	0.4×52.0=20.8	20.0m3
残土処理工	36.4-20.8/0.9=13.3	13.0m3
PU3側溝 (300×300) L=52.0m		
表層工	0.6×52.0=31.2	31.0m2
路盤工	0.6×52.0=31.2	31.0m2

KSA 0.4


断面② 舗装修繕 64m

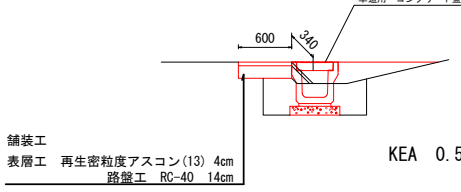

床堀	0.5×64.0=32.0	30.0m3
埋戻	0.4×64.0=25.6	30.0m3
残土処理工	32.0-25.6/0.9=3.6	4.0m3
PU3側溝 (300×300) L=64.0m		
表層工	0.6×64.0=38.4	38.0m2
路盤工	0.6×64.0=38.4	38.0m2

KSA 0.4

横断側溝部 舗装修繕 3m

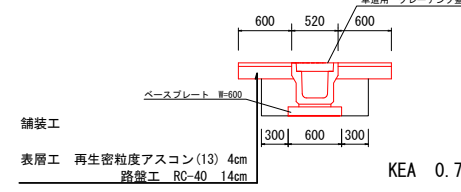

床堀	0.7×3.0=2.1	2.0m3
埋戻	0.3×3.0=0.9	1.0m3
残土処理工	2.1-0.9/0.9=1.1	1.0m3
PU横断側溝300×300 L=3.0m		
表層工	1.2×3.0=3.6	4.0m2
路盤工	1.2×3.0=3.6	4.0m2


KSA 0.3

長島町86号線 数量総計

舗装版切断工	116.0 + (0.6 + 0.6) × 2 × (3 + 1.72) = 126.6	127.0m
舗装版破砕工	0.6 × 52 + 0.94 × 64 + 1.72 × 3 = 96.5	97.0m2
As殻処分	94.7 × 0.04 = 3.78	4.0m3
床堀	36.4 + 32.0 + 2.1 = 70.5	70.0m3
埋戻	20.8 + 25.6 + 0.9 = 47.3	50.0m3
残土処理工	13.3 + 3.6 + 1.1 = 18.0	18.0m3
PU3側溝 (300×300) L=119.0m		
表層工	31.2 + 38.4 + 3.6 = 73.2	73.0m2
路盤工	31.2 + 38.4 + 3.6 = 73.2	73.0m2

長島町87号線


舗装修繕 52m

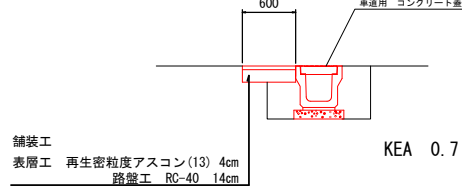

床堀	0.7×52.0=36.4	40.0m3
埋戻	0.4×52.0=20.8	20.0m3
残土処理工	36.4-20.8/0.9=13.3	13.0m3
PU3側溝 (300×300) L=52.0m		
表層工	0.6×52.0=31.2	31.0m2
路盤工	0.6×52.0=31.2	31.0m2

KSA 0.4

横断側溝部 舗装修繕 10m

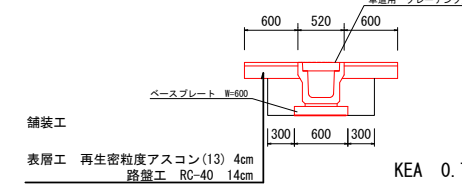


床堀	0.7×10.0=7.0	7.0m3
埋戻	0.3×10.0=3.0	3.0m3
残土処理工	7.0-3.0/0.9=3.7	4.0m3
PU横断側溝300×300 L=3.0m		
表層工	1.2×10.0=12.0	12.0m2
路盤工	1.2×10.0=12.0	12.0m2

KSA 0.3

長島町87号線 数量総計


舗装版切断工	52.0 + (10.0 + 10.0) = 72.0	72.0m
舗装版破砕工	0.6 × 52 + 1.2 × 10 = 43.2	43.0m2
As殻処分	43.2 × 0.04 = 1.73	2.0m3
床堀	36.4 + 7.0 = 43.4	40.0m3
埋戻	20.8 + 3.0 = 23.8	20.0m3
残土処理工	13.3 + 3.7 = 17.0	17.0m3
PU3側溝 (300×300) L=119.0m		
表層工	31.2 + 12.0 = 43.2	43.0m2
路盤工	31.2 + 12.0 = 43.2	43.0m2

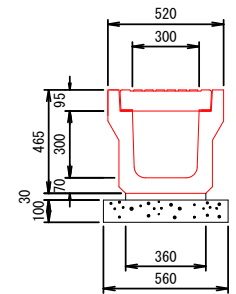


PU3-300A 標準数量

名 称	規 格	単 位	数 量	摘 要
側溝	B300+H300	m	10.0	車道用
敷モルタル	1:3BB	m3	0.1	
均しコンクリート	18-8-40BB t=100	m2	5.6	V=0.56m3
均し型枠		m2	2.0	
コンクリート蓋	300用	枚	19.0	車道用
グレーチング蓋	300用	枚	1.0	車道用


業務名/工事名	
路線・河川名等	恵那市道 長島町86号線他
施工箇所名	恵那市 長島町 地内
図面の種類	
縮尺	図示 図面番号
会社名	
事務者名	恵 那 市

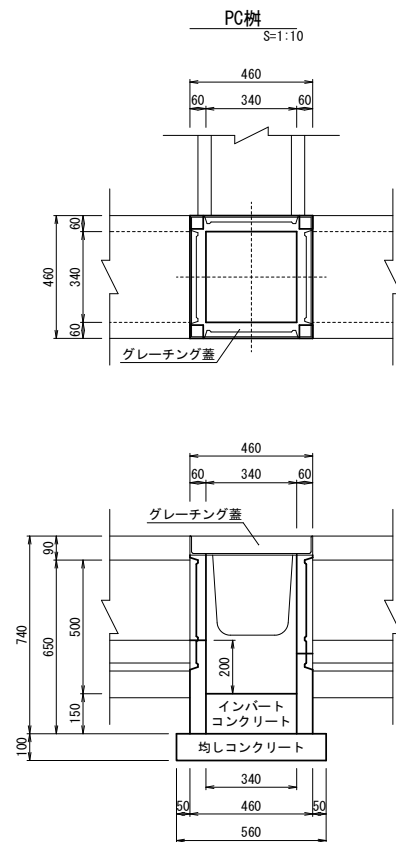

PC樹 材料表			10箇所当り	
名 称	規 格	単 位	数 量	摘 要
PC樹	300*300*650 (400)	個	10	CD側溝用樹Ⅲ
インバートコンクリート	18-8-25BB	m3	0.2	
均しコンクリート	18-8-40BB t=100	m2	3.1	V=0.3m3
均し型枠		m2	2.2	
グレーチング蓋	300*300用 T-25	枚	10	車道用(普通目)

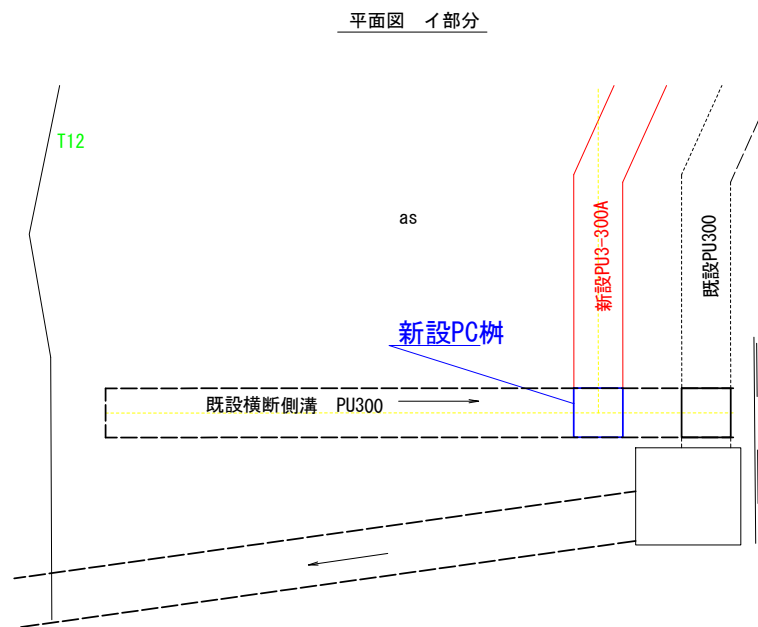

既設側溝撤去数量

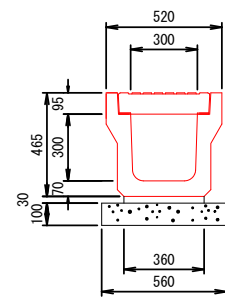

$$0.16 \times 1.0 = 0.16 \quad \approx 0.2\text{m}^3$$

$$0.16 \times 2.45 = 0.39 \quad \approx 0.4\text{t}$$

業務名/工事名			
路線・河川名等	恵那市道 長島町86号線他		
施工箇所名	恵那市 長島町 地内		
図面の種類			
縮尺	図示	図面番号	
会社名			
事務者名	恵 那 市		