



MP 位置図

 

凡 例	
	行政区域界
	下水道計画区域
	船種ブロック界
	主要な幹線（汚水）
	圧送管及びポンプ
	船種場及び放流渠
	既 認 可 区 域
	航 続 可 認 区 域
	附 属 区 域

貫通管付近の壁面に侵入水
※写真なし

貫通管付近の壁面に侵入水
※写真なし

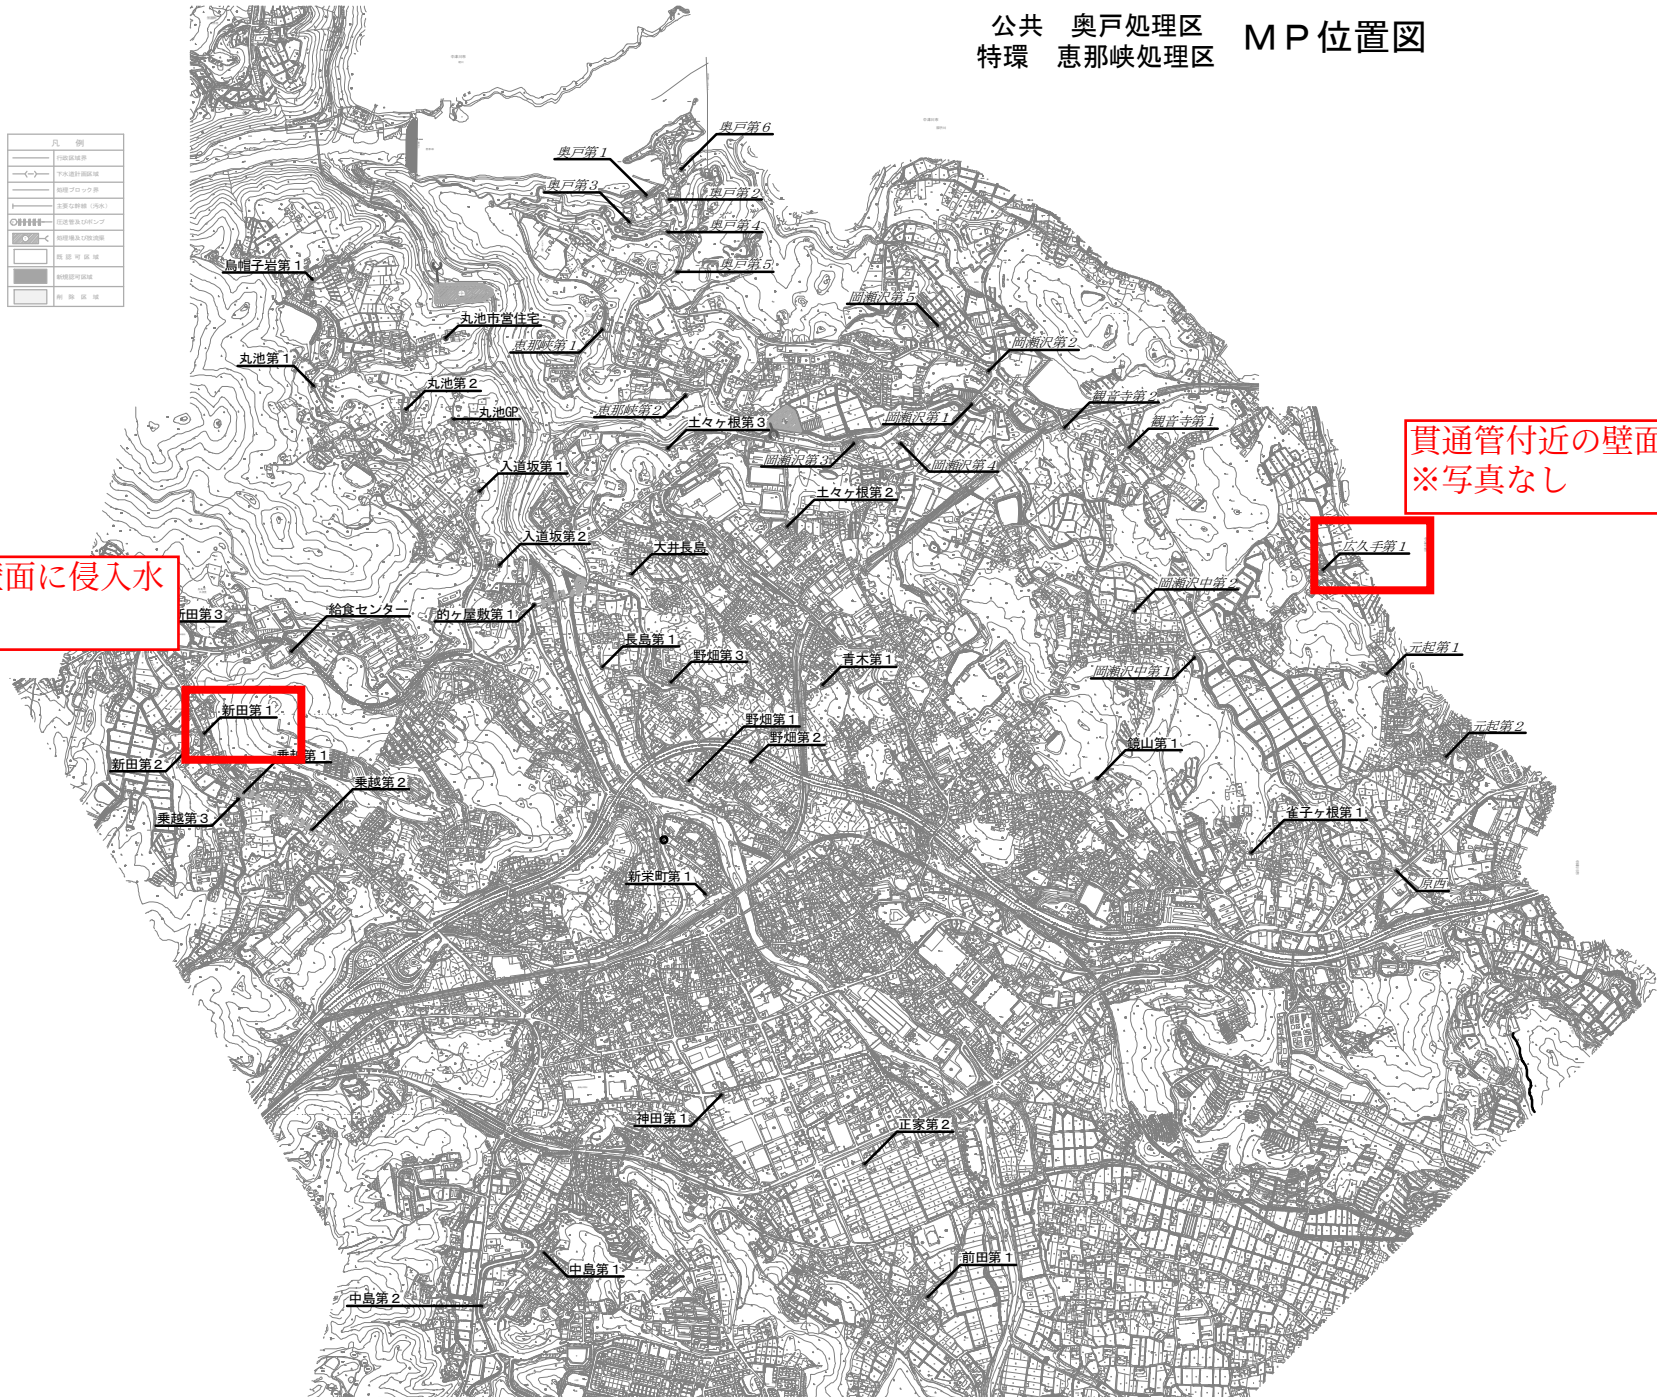



出典: 国土地理院基盤地図情報

S=1:1200

	LE9553
LE9562	LE9563
	LE9573

図面番号
LE9562

凡 例

下水管路_点検結果

- 簡易緊急度Ⅰ
- 簡易緊急度Ⅱ
- 簡易緊急度Ⅲ

維持作業

異常なし

対象外

マンホール_点検結果

- 不良有り
- 不良無し



工事名	山形県下水道整備事業（保良町管内）
工事場所	恵那市 大井町知内
測点	29
全観	

中田コップ株式会社 2026/02/13

人孔番号：29

全景




工事名	山形県下水道整備事業（保良町管内）
工事場所	恵那市 大井町知内
測点	29
全観	

中田コップ株式会社 2026/02/13

人孔番号：29

蓋表

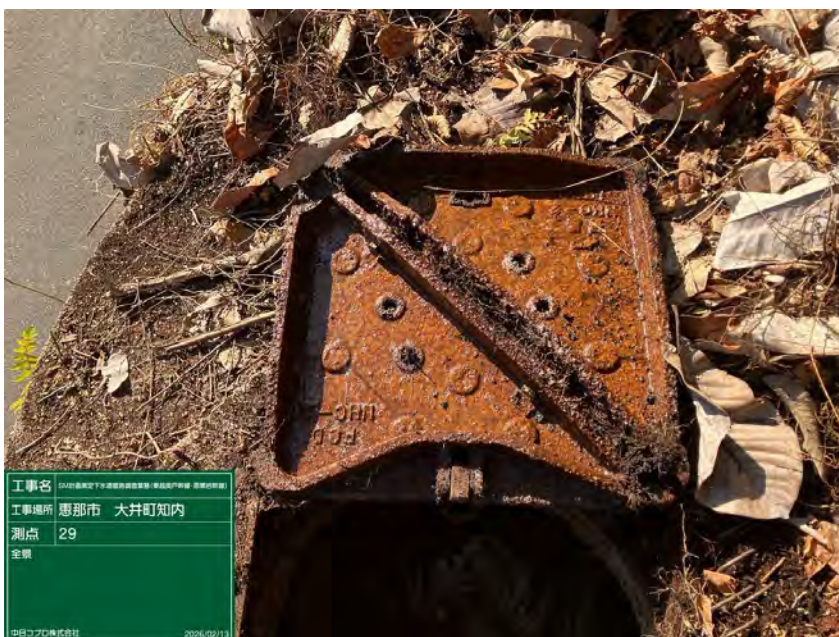

工事名	山形県下水道整備事業（保良町管内）
工事場所	恵那市 大井町知内
測点	29
全観	

中田コップ株式会社 2026/02/13

人孔番号：29

蓋裏腐食



人孔番号：29

人孔内状況



人孔番号：29

人孔内状況



人孔番号：29

人孔内状況

樹木根侵入、クラック、浸入水



整理番号: No46
人孔番号: C6+S75 3

全景



整理番号: No46
人孔番号: C6+S75 3

蓋表状況



整理番号: No46
人孔番号: C6+S75 3

蓋裏状況

錆C



整理番号: No46
人孔番号: C6+S75 3

蓋枠状況




整理番号: No46
人孔番号: C6+S75 3

人孔内状況
調整部-斜壁目地

浸入水C

余 白

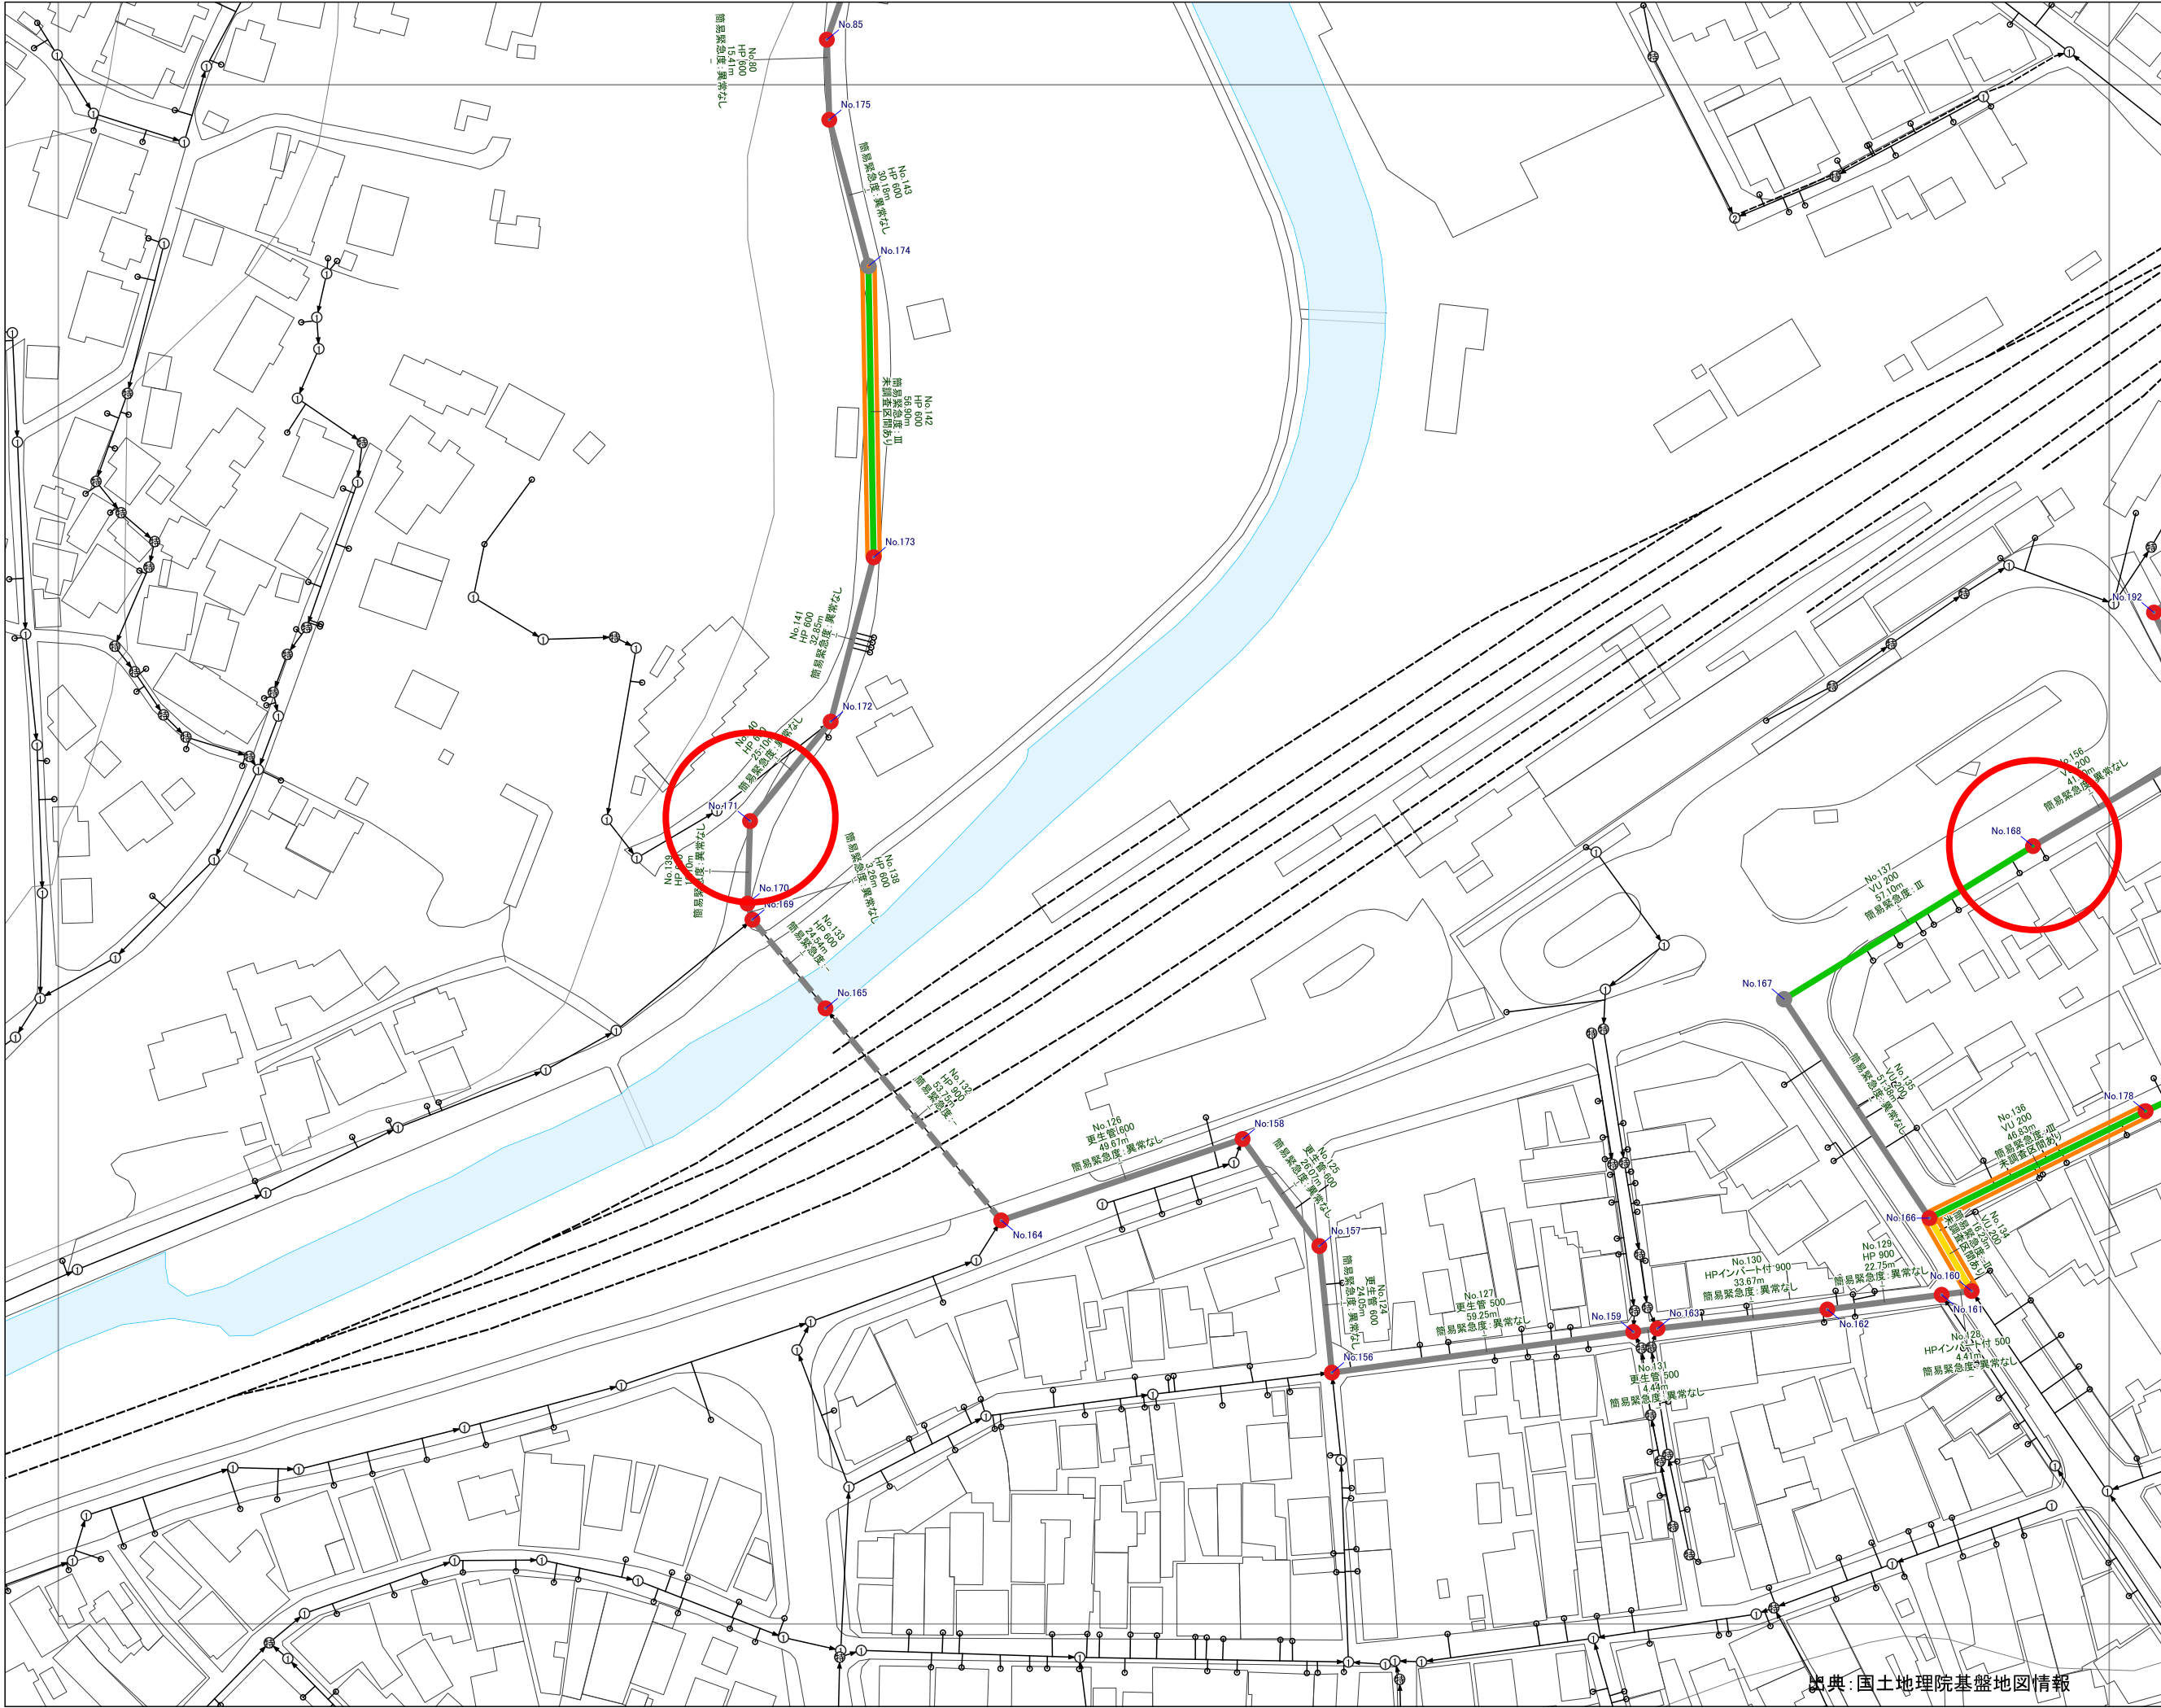

S=1:1200

ME0504	ME0505
ME0514	ME0515
	ME0525

図面番号
ME0514

凡 例

下水管路点検結果

- 簡易緊急度Ⅰ
- 簡易緊急度Ⅱ
- 簡易緊急度Ⅲ
- 維持作業
- 異常なし
- 対象外

マンホール点検結果

- 不良有り
- 不良無し



人孔番号：168

全景



人孔番号：168

蓋表



人孔番号：168

蓋表



人孔番号：168

3時方向 直壁破損浸入水



人孔番号：168

3時方向 直壁破損浸入水



人孔番号：168

3時方向 直壁破損浸入水



人孔番号：171

全景

路面クラック



人孔番号：171

蓋表



人孔番号：171

蓋表



人孔番号：171

蓋裏腐食



人孔番号：171

人孔内状況




人孔番号：171

人孔内状況

直壁目地侵入水

ME0504	ME0505	ME0506
ME0514	ME0515	ME0516
	ME0525	ME0526

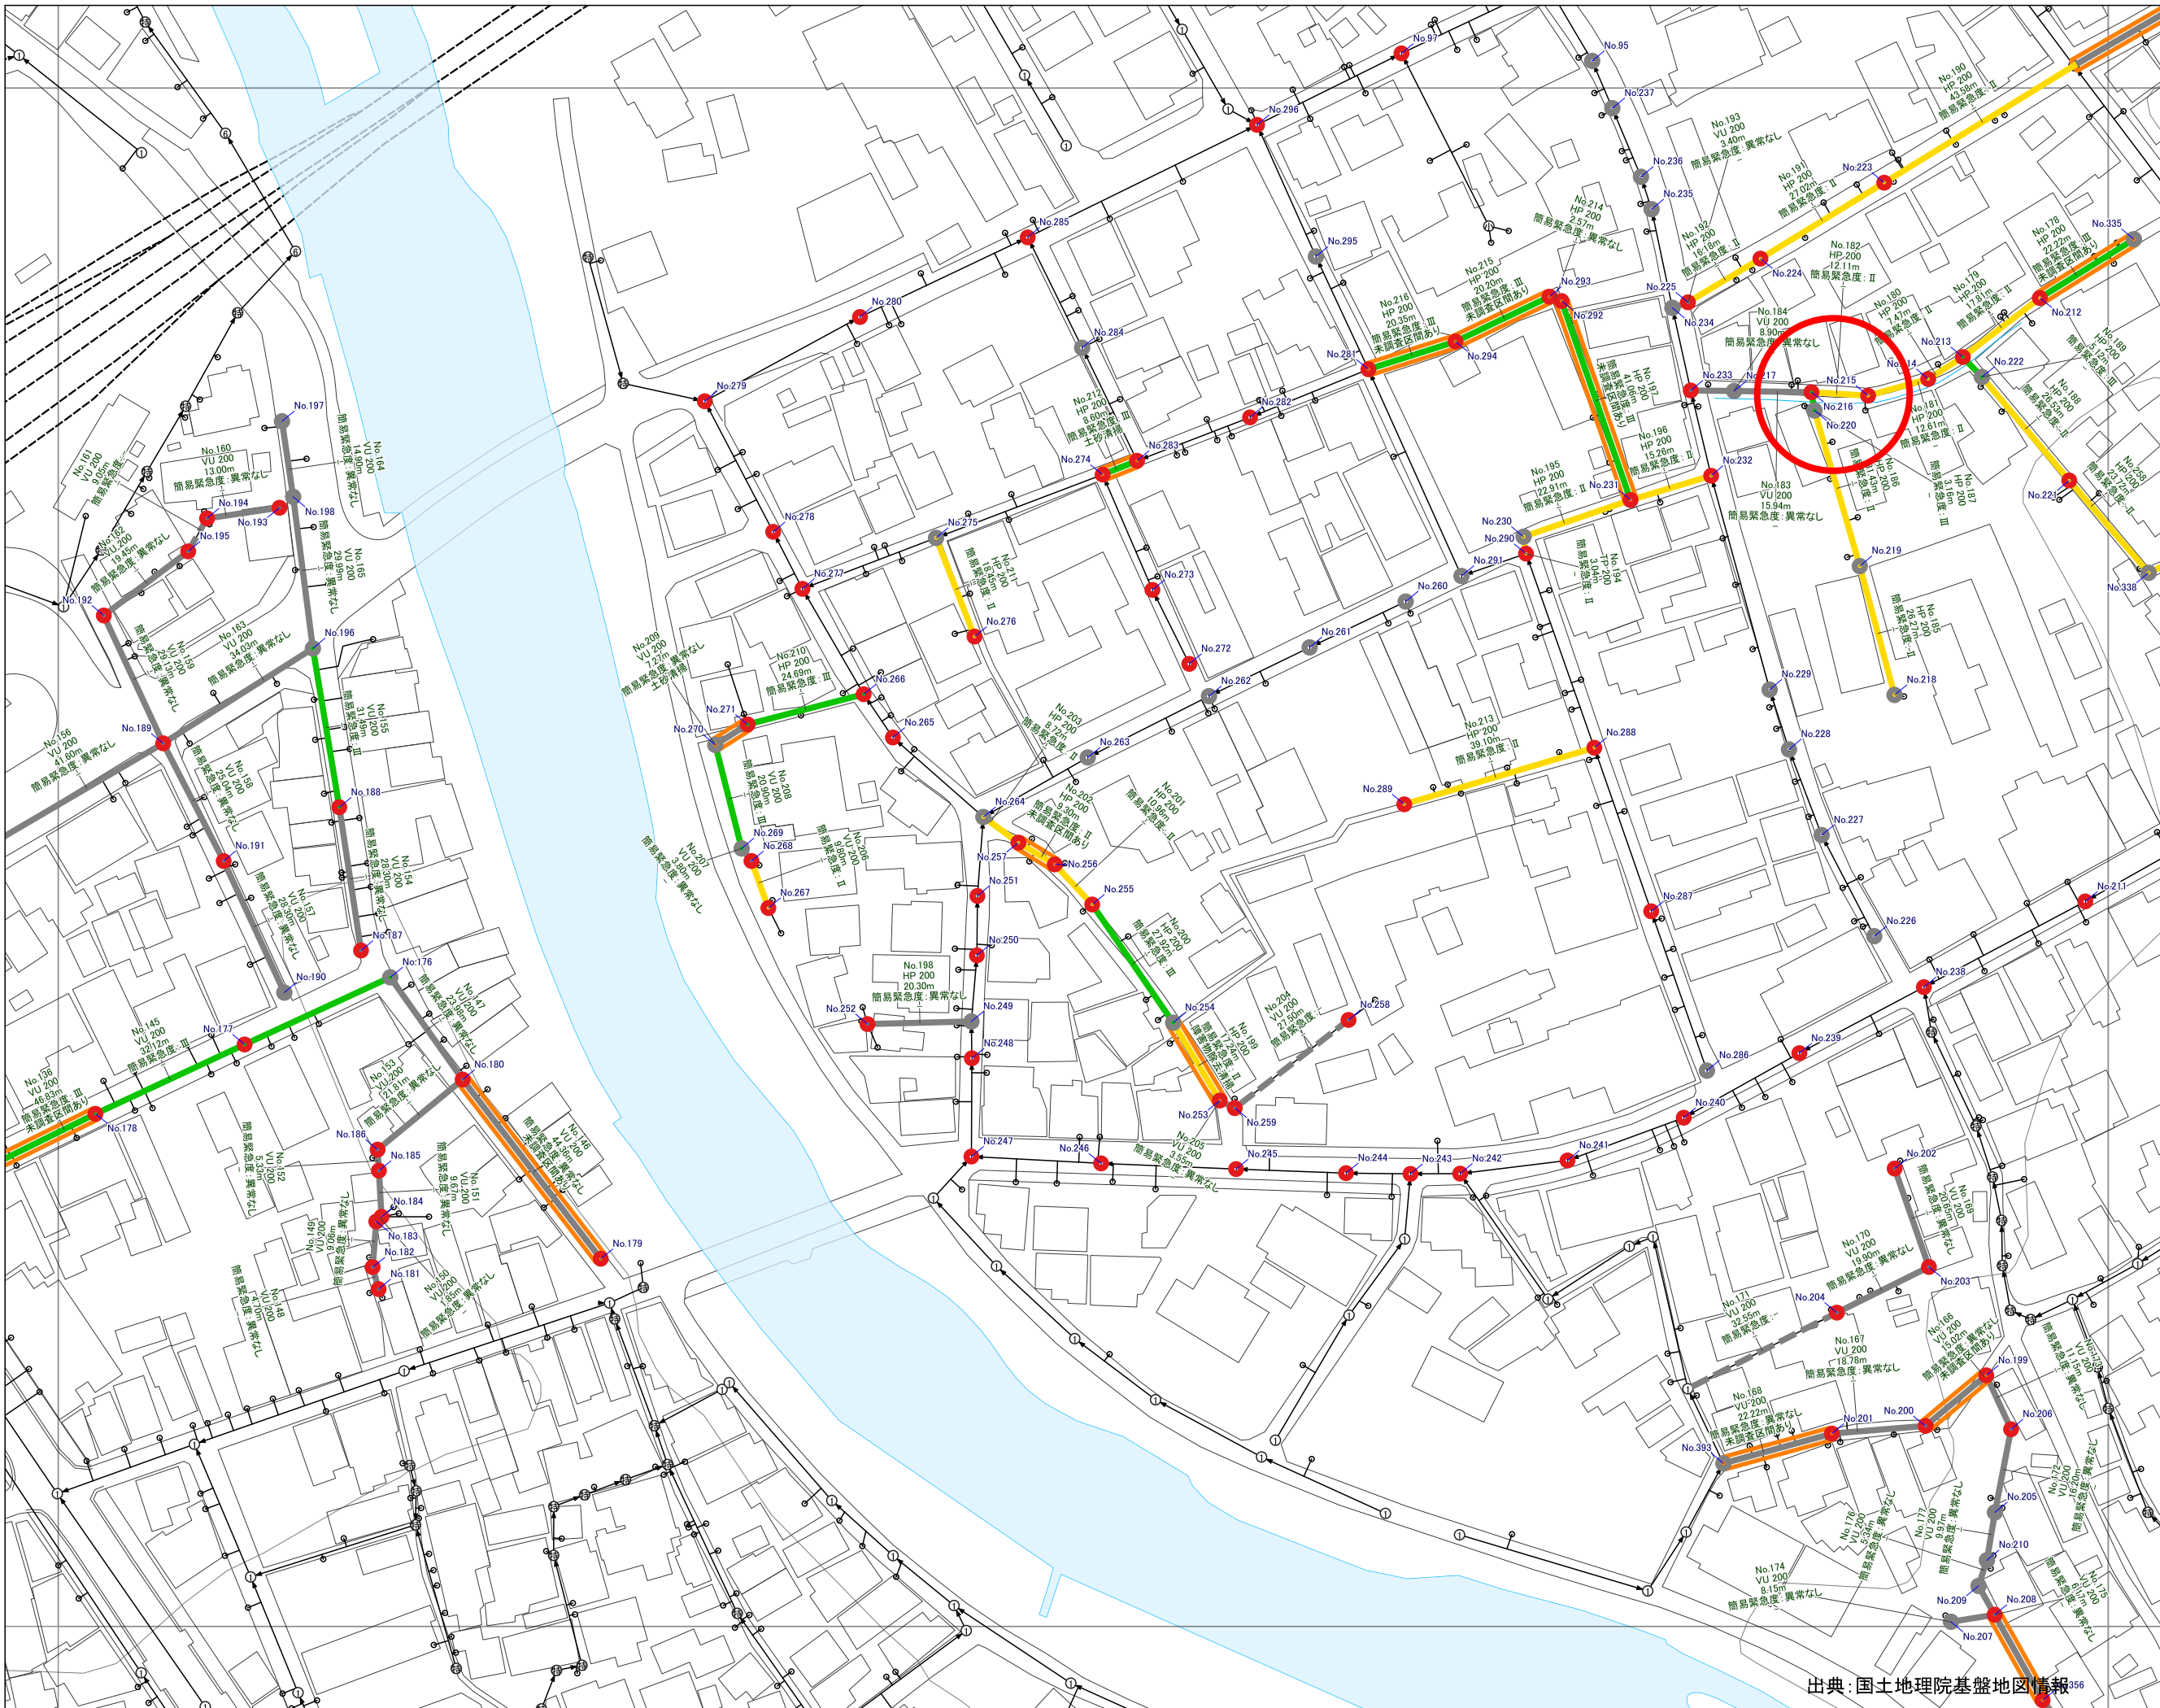

図面番号
ME0515

凡 例

下水管路点検結果

- 簡易緊急度Ⅰ
- 簡易緊急度Ⅱ
- 簡易緊急度Ⅲ
- 維持作業
- 異常なし
- 対象外

マンホール点検結果

- 不良有り
- 不良無し



人孔番号：215

全景



人孔番号：215

蓋表



人孔番号：215

蓋表



人孔番号：215

蓋裏



人孔番号：215

人孔内状況



人孔番号：215

人孔内状況

足掛腐食

直壁目地侵入水



人孔番号：216

全景



人孔番号：216

蓋表



人孔番号：216

蓋表



人孔番号：216

蓋裏



人孔番号：216


人孔内状況



人孔番号：216

人孔内状況

直壁目地侵入水

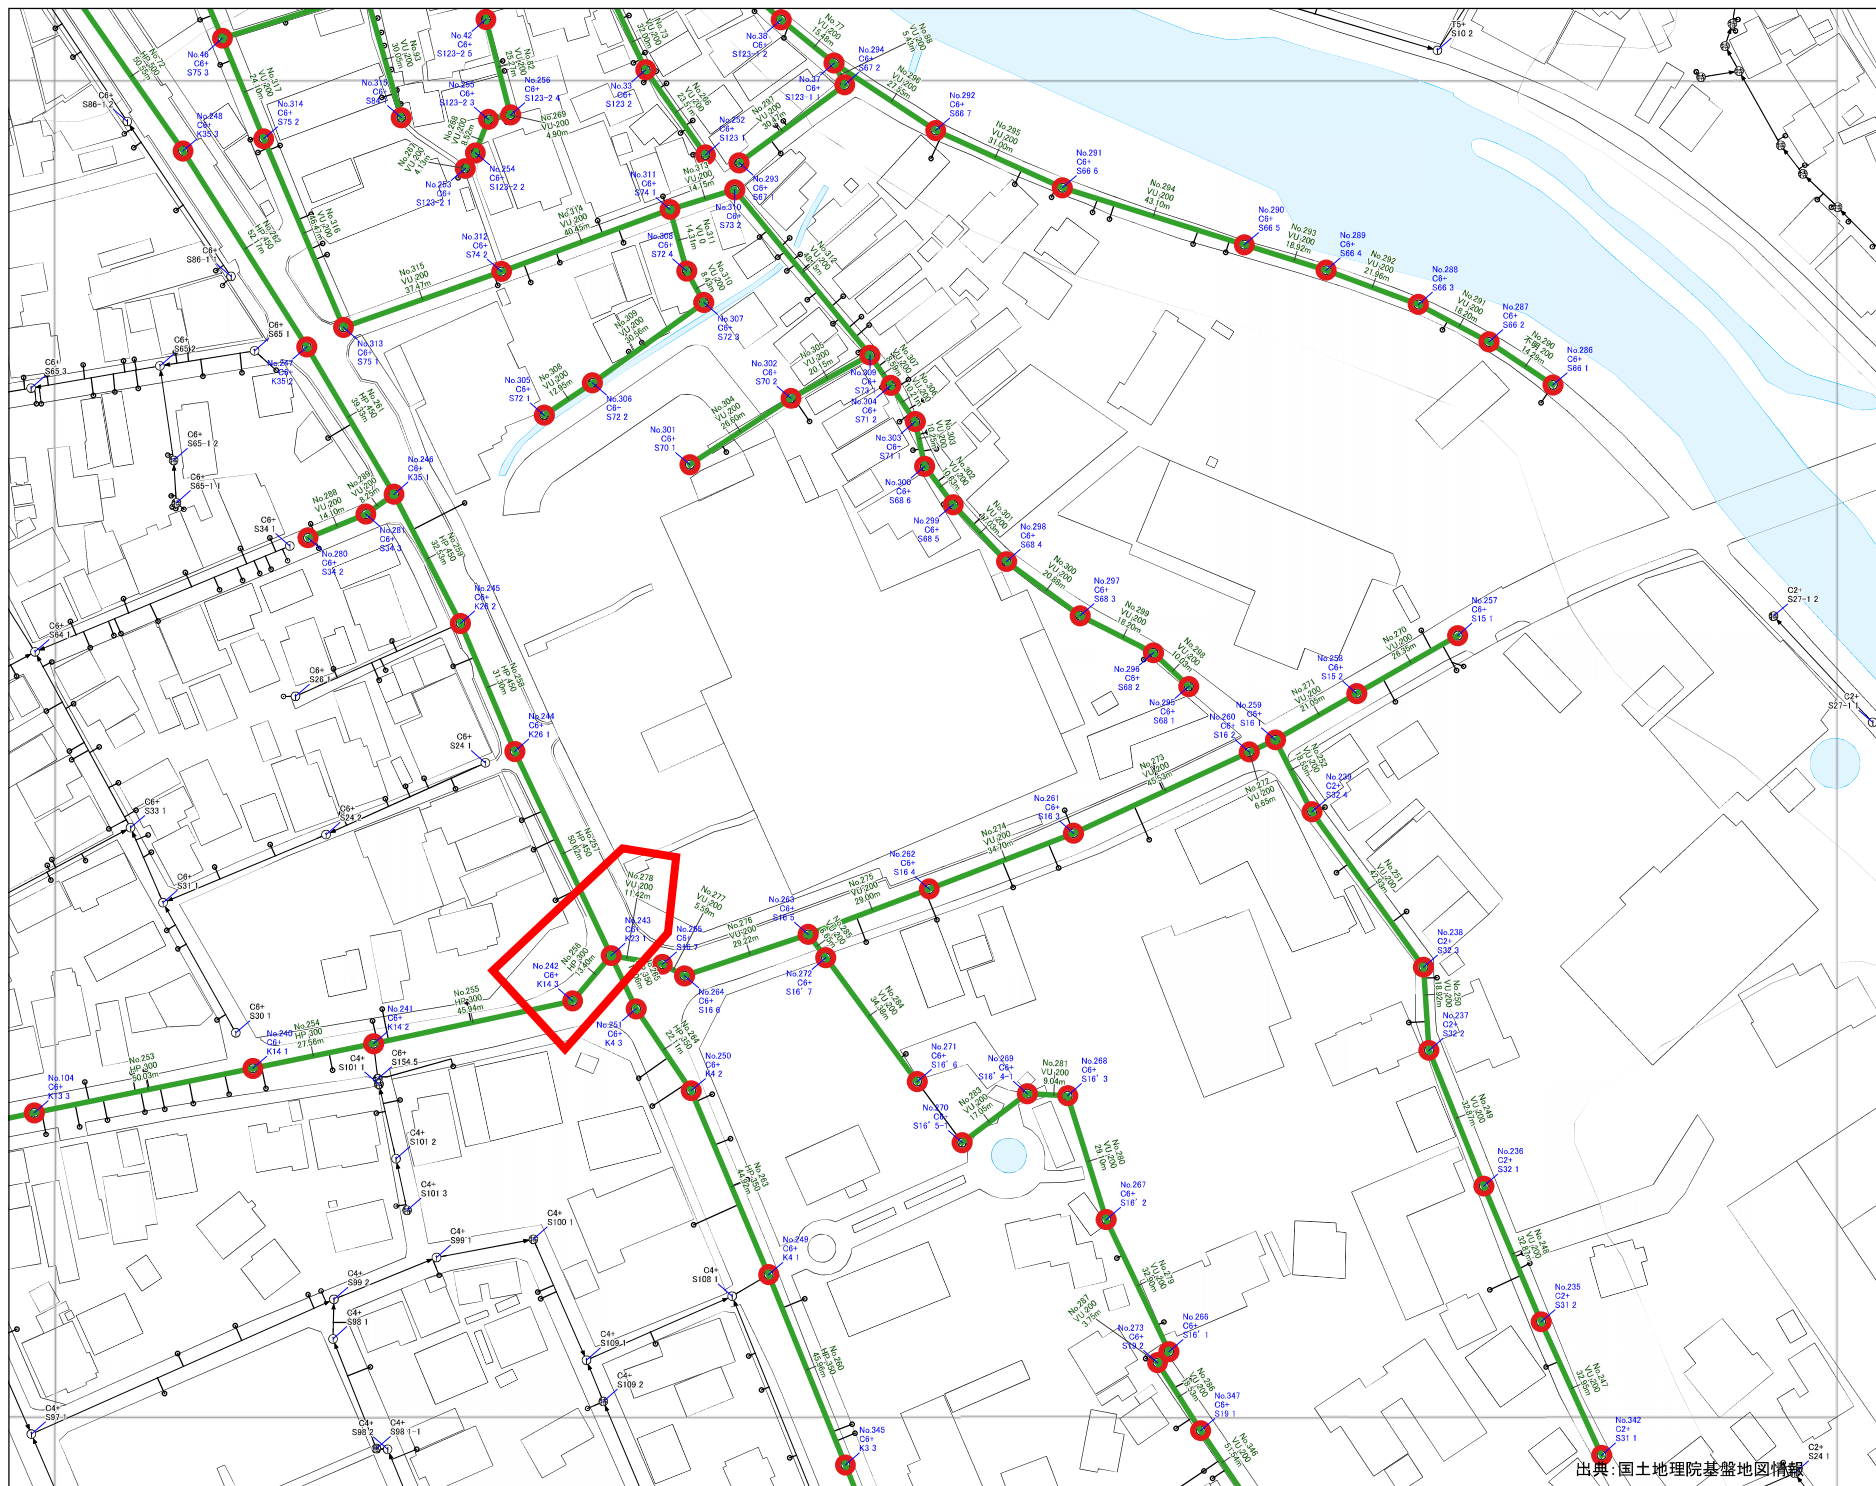

S=1:1200

ME0514	ME0515
ME0524	ME0525
ME0534	ME0535

図面番号
ME0525

凡 例

650013732調査


マンホール

● 調査箇所

— 下水管路

出典: 国土地理院基盤地図情報



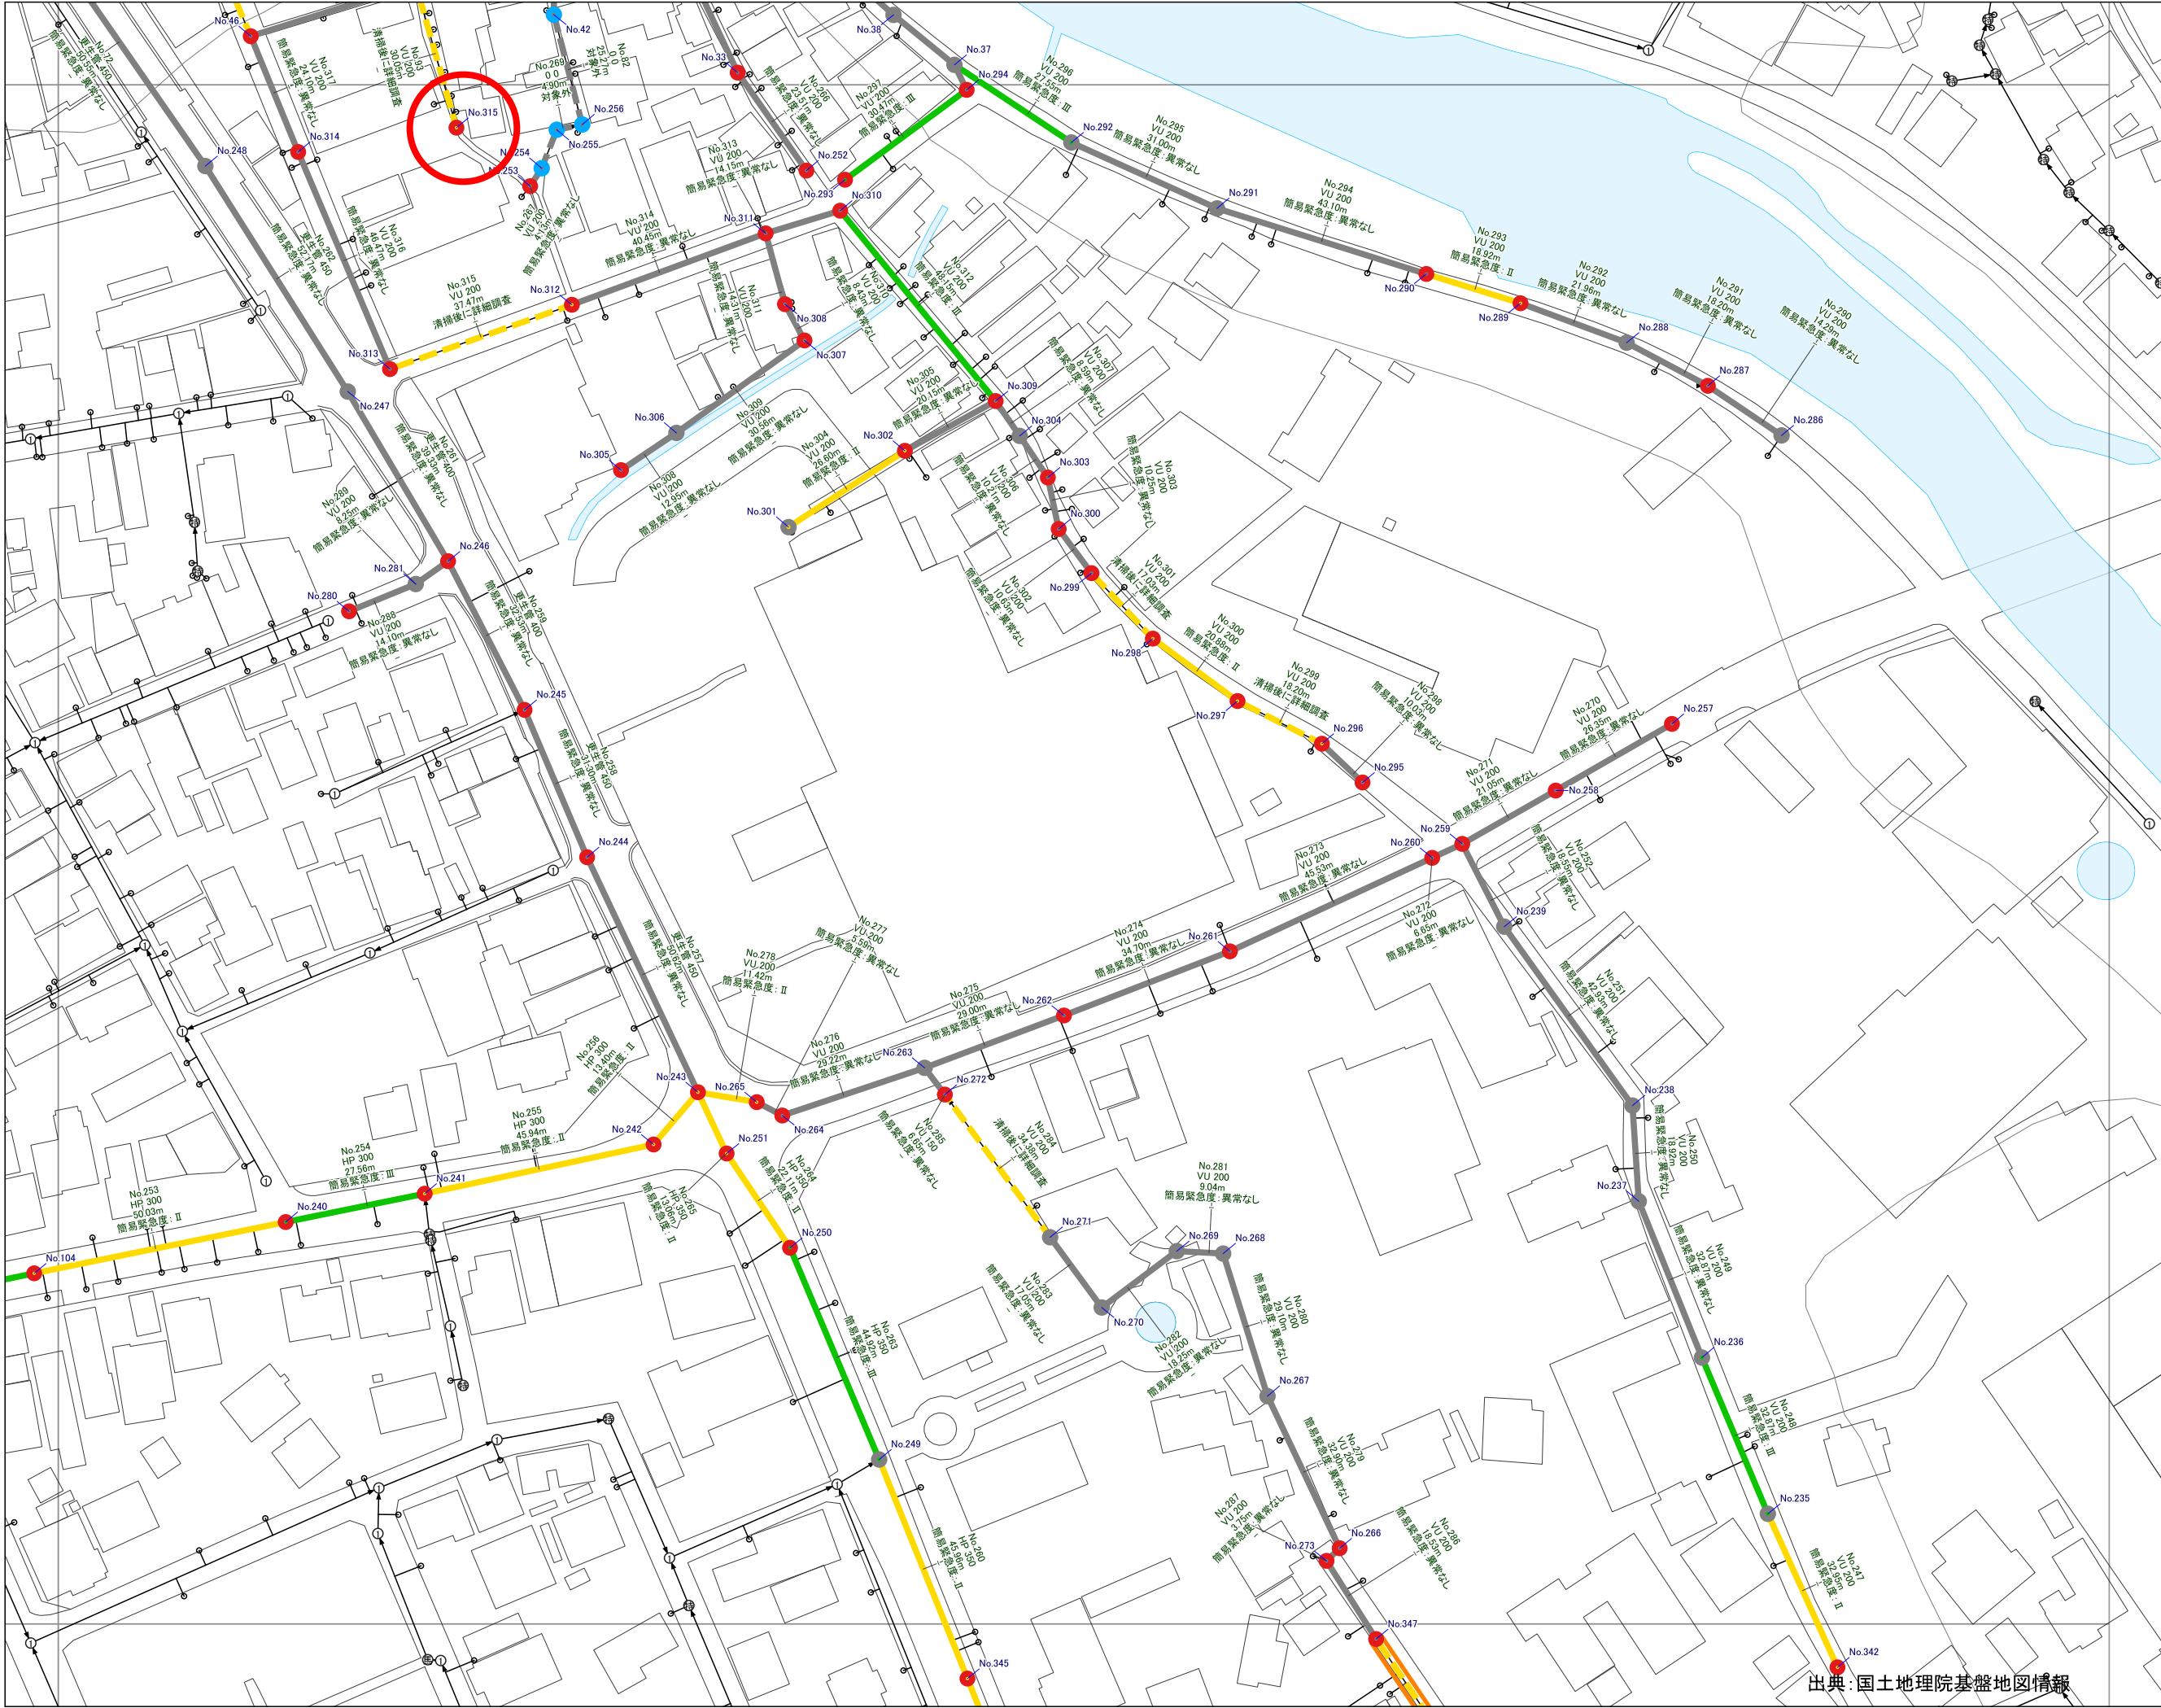

S=1:1200

ME0514	ME0515
ME0524	ME0525
ME0534	ME0535

図面番号
ME0525

凡 例

下水管路点検結果

- 簡易緊急度Ⅰ
- 簡易緊急度Ⅱ
- 簡易緊急度Ⅲ
- 異常なし
- 対象外
- 清掃後に再調査
- 維持作業

マンホール点検結果

- 不良有り
- 不良無し
- 埋没
- 開閉不可
- 調査不可



整理番号: No315
人孔番号: C6+S84 1

全景



整理番号: No315
人孔番号: C6+S84 1

蓋表状況



整理番号: No315
人孔番号: C6+S84 1

蓋裏状況

平受け
鋳C



整理番号: No315
人孔番号: C6+S84 1

蓋枠状況



整理番号: No315
人孔番号: C6+S84 1

人孔内状況

余 白



整理番号: No315
人孔番号: C6+S84 1

蓋枠-調整部目地

浸入水B




整理番号: No315
人孔番号: C6+S84 1

調整部

破損A

余 白

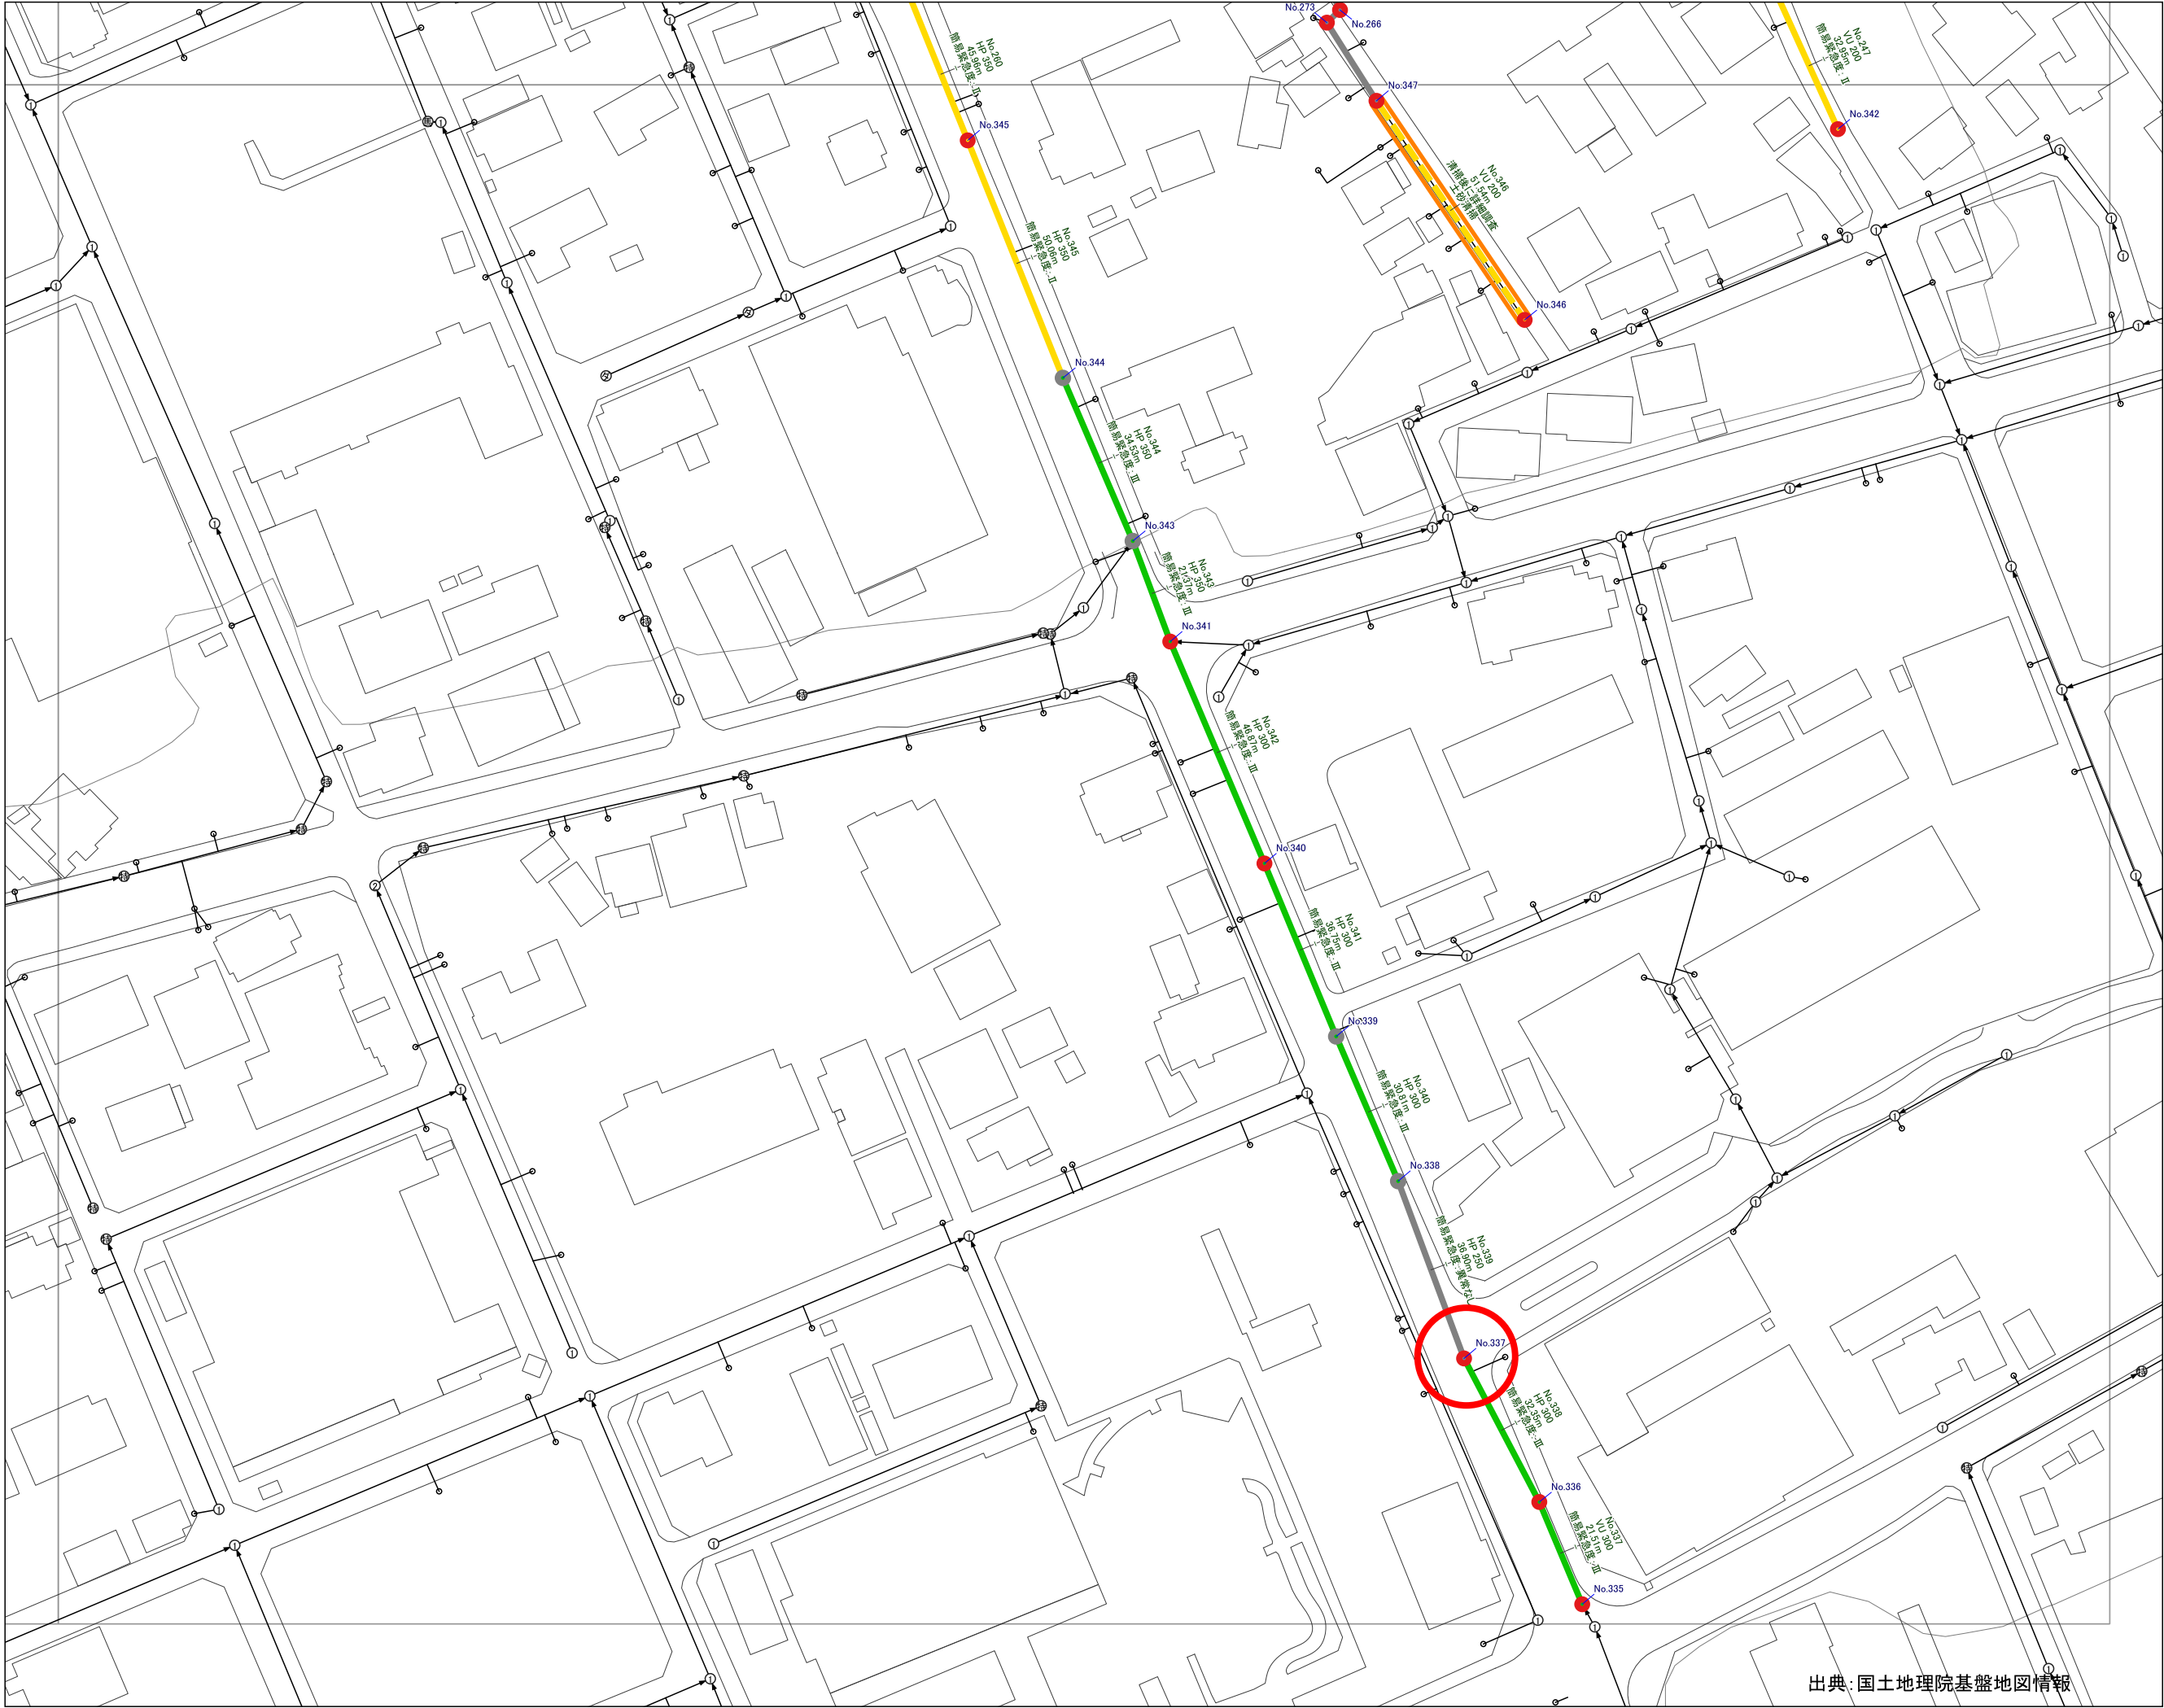

S=1:1200

ME0524	ME0525
ME0534	ME0535

図面番号
ME0535

凡 例

下水管路点検結果

- 簡易緊急度Ⅰ
- 簡易緊急度Ⅱ
- 簡易緊急度Ⅲ
- 異常なし
- 対象外
- 清掃後に再調査
- 維持作業

マンホール点検結果

- 不良有り
- 不良無し
- 埋没
- 開閉不可
- 調査不可



整理番号: No337
人孔番号: C2+K7 1

全景



整理番号: No337
人孔番号: C2+K7 1

蓋表状況



整理番号: No337
人孔番号: C2+K7 1

蓋裏状況



整理番号: No337
人孔番号: C2+K7 1

蓋枠状況



整理番号: No337
人孔番号: C2+K7 1

人孔内状況

余 白



整理番号: No337
人孔番号: C2+K7 1

直壁目地


浸入水A



整理番号: No337
人孔番号: C2+K7 1

直壁目地

浸入水A

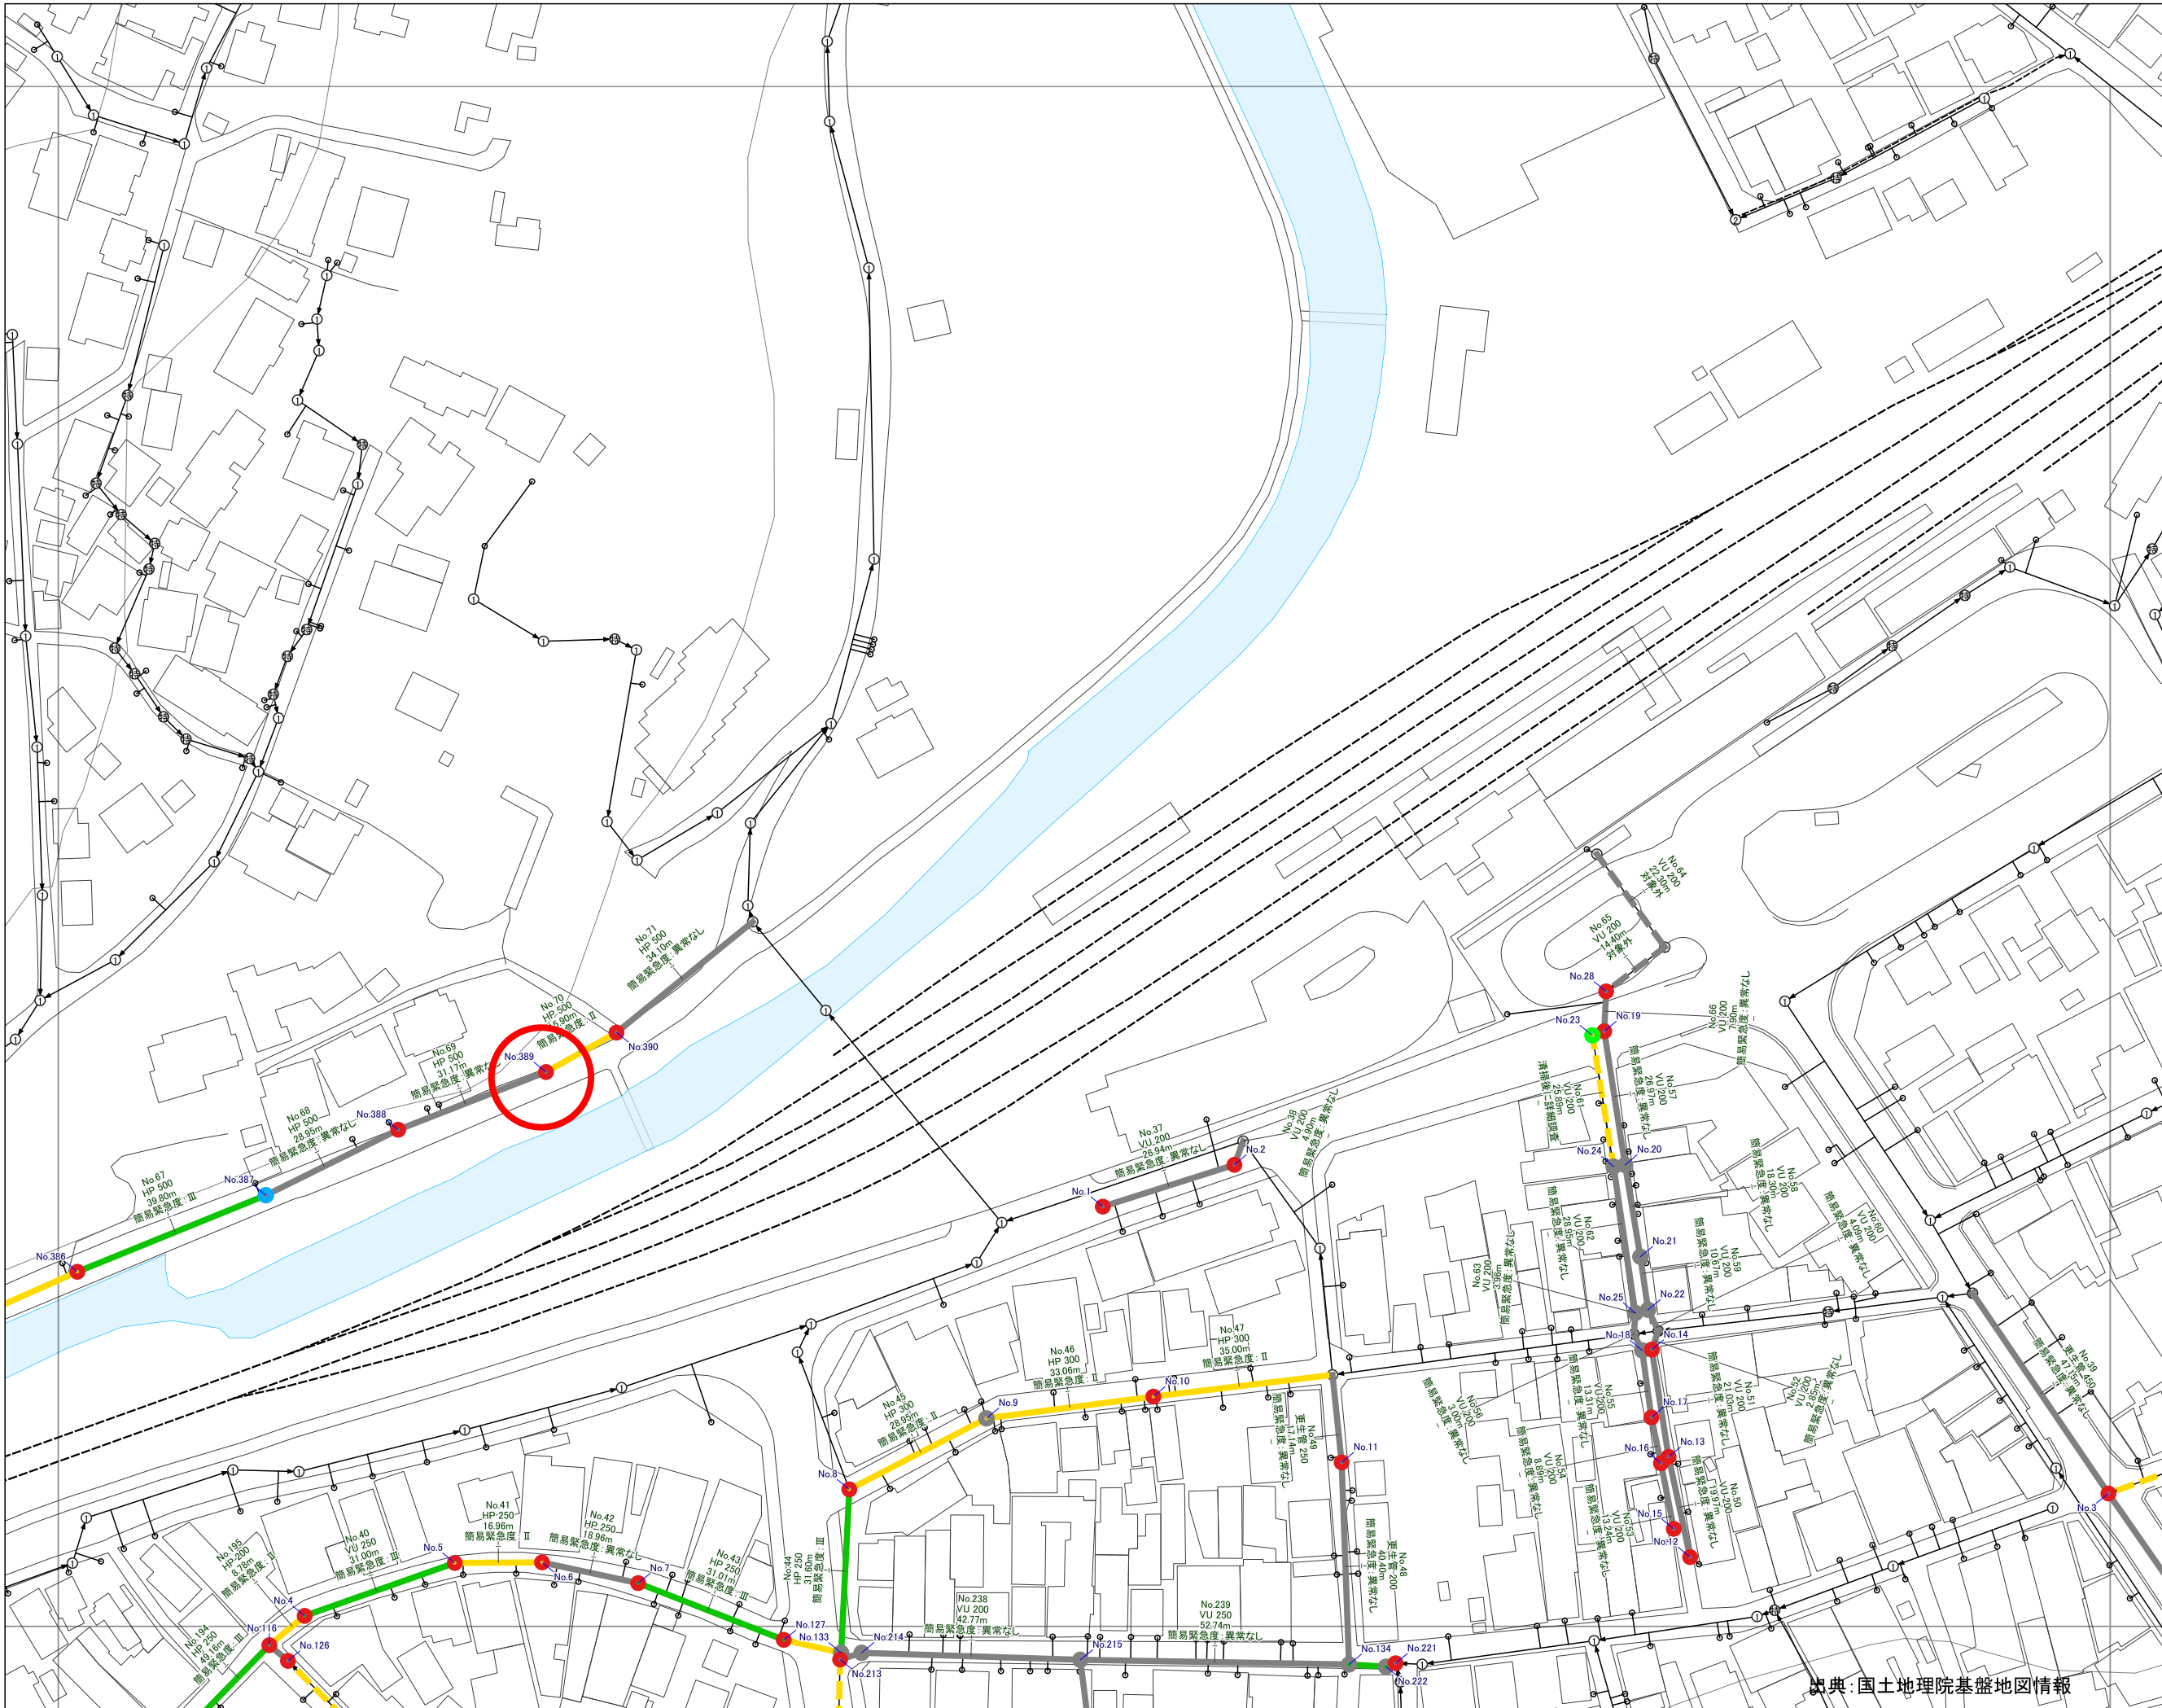

S=1:1200

ME0513	ME0514	ME0515
ME0523	ME0524	ME0525

図面番号
ME0514

凡 例

下水管路点検結果

- 簡易緊急度Ⅰ
- 簡易緊急度Ⅱ
- 簡易緊急度Ⅲ
- 異常なし
- 対象外
- 清掃後に再調査
- 維持作業

マンホール点検結果

- 不良有り
- 不良無し
- 埋没
- 開閉不可
- 調査不可



整理番号: No389
人孔番号: S4+K16 1

全景



整理番号: No389
人孔番号: S4+K16 1

蓋表状況



整理番号: No389
人孔番号: S4+K16 1

蓋裏状況

平受け



整理番号: No389
人孔番号: S4+K16 1

直壁目地

浸入水B



整理番号: No389
人孔番号: S4+K16 1

直壁目地

浸入水B

余 白